



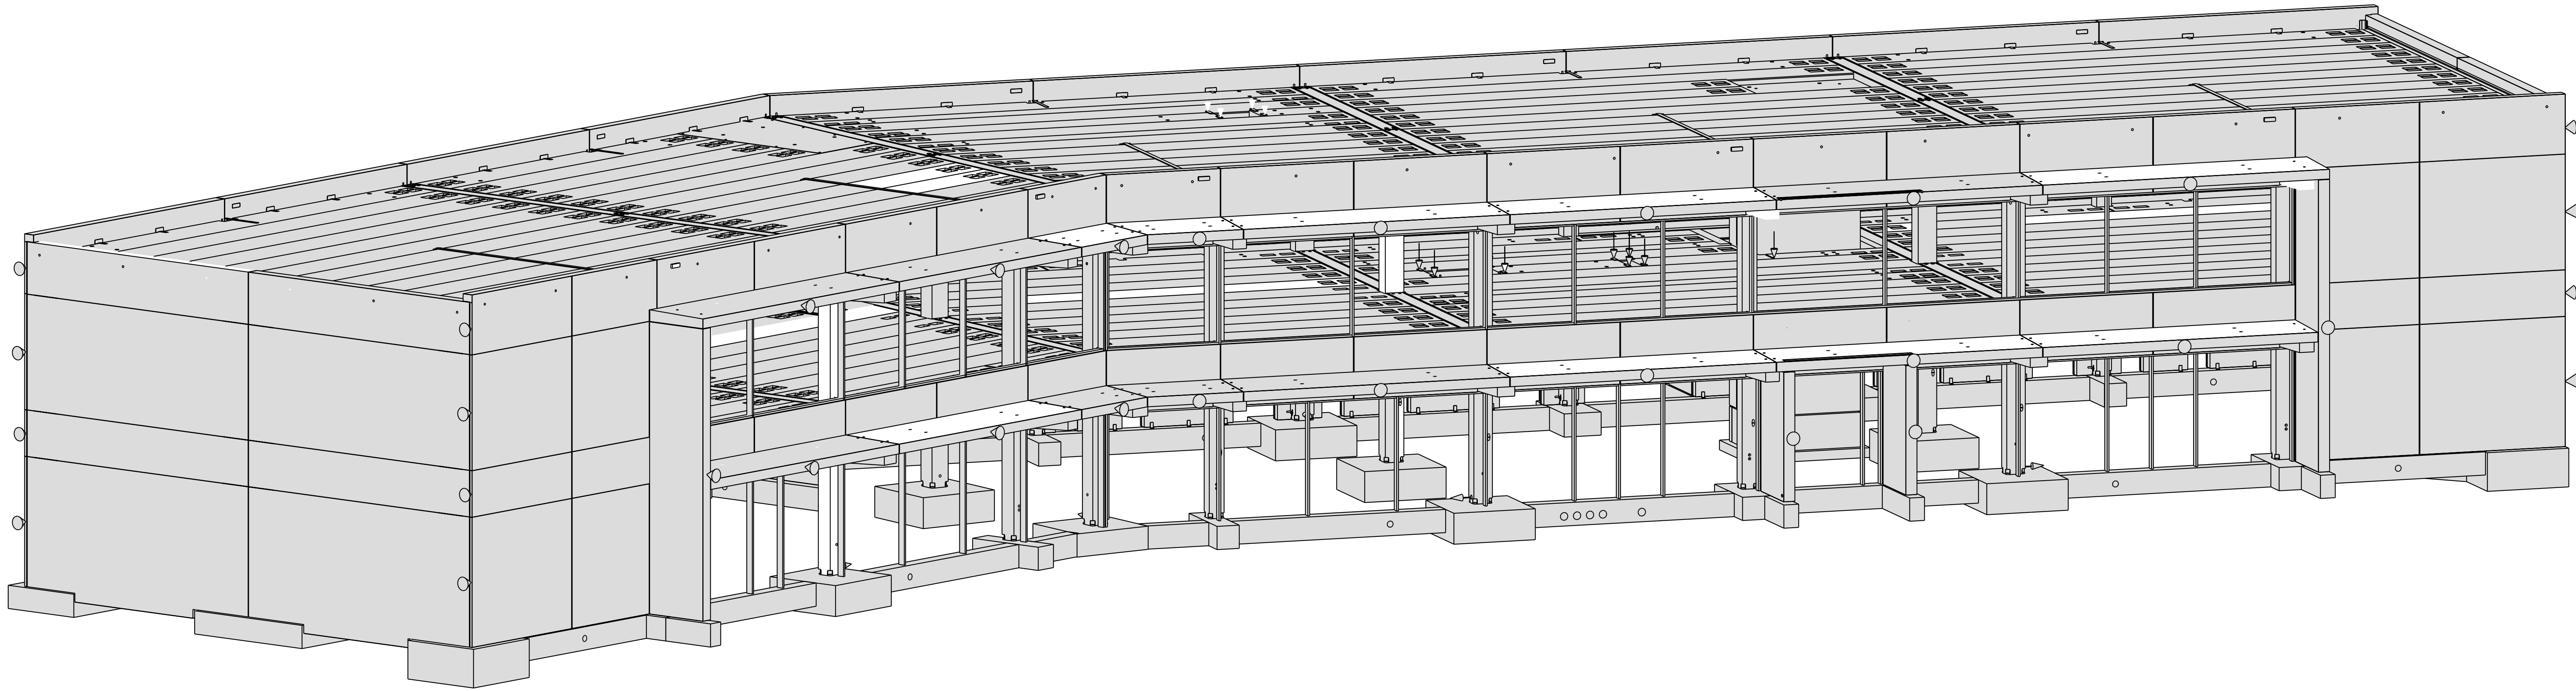

GEVEL 3d

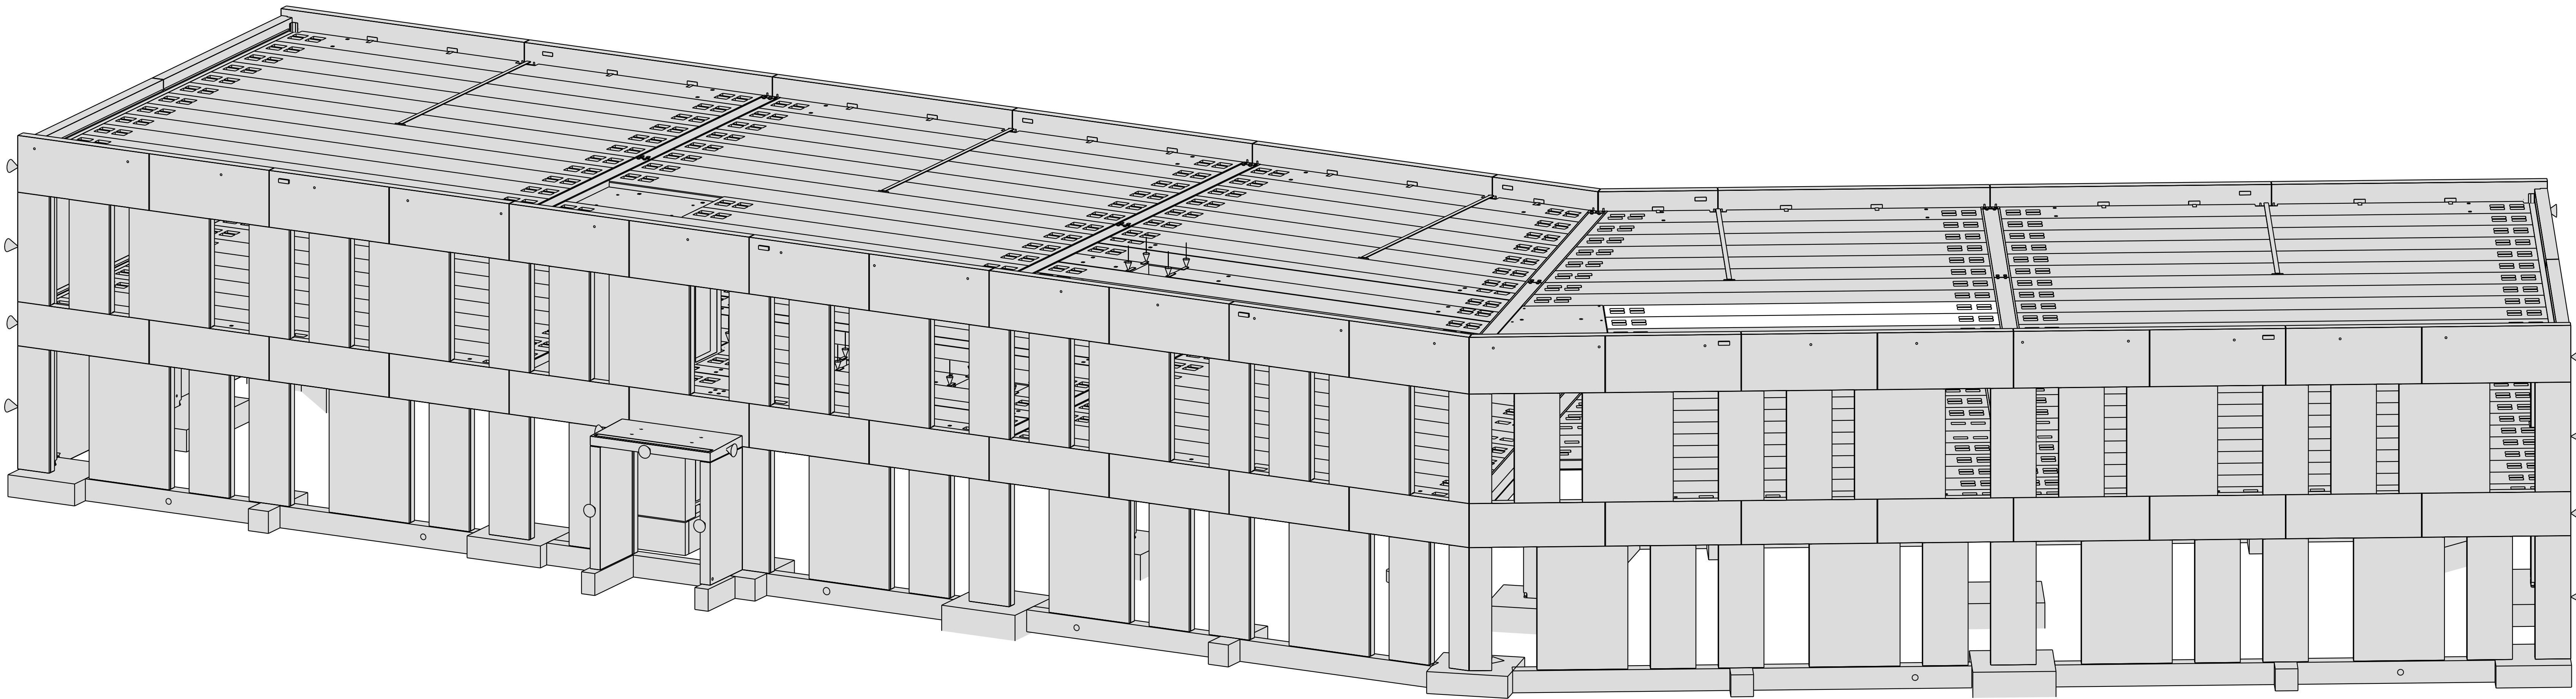

GEVEL 3d



Industriebouw

WILLY NAESSENS

NEDERLAND

Vimmerik 18
NL-5253 CB Nieuwkuijk
Tel. : +31 (0)85-2737230
E-mail : info@willynaessens.nl
www.willynaessens.nl

Project :Fort Isabella Gebouw I Vught

Bouwplaats :Vught

Aannemer :

M-08 3D

Projectleider :	Dave Canters	Gerekend door :	Joey P	Plan nr :	M-08
Dossier nr. :	NL-650172	Datum :	07/12/21	Productie door :	Joey P
Datum	Wijzigingen		Schaal : 1:75		

Het uitvoeren van doorboringen in de betonstructuur, welfsels, TT-dakelementen en wanden (met uitzondering van deze, die aangeduid zijn op de uitvoeringsplannen van de N.V. Willy Naessens Nederland) zijn alleen mogelijk na controle en goedkeuring van Willy Naessens Nederland.

Voor akkoord Datum :
Handtekening :