


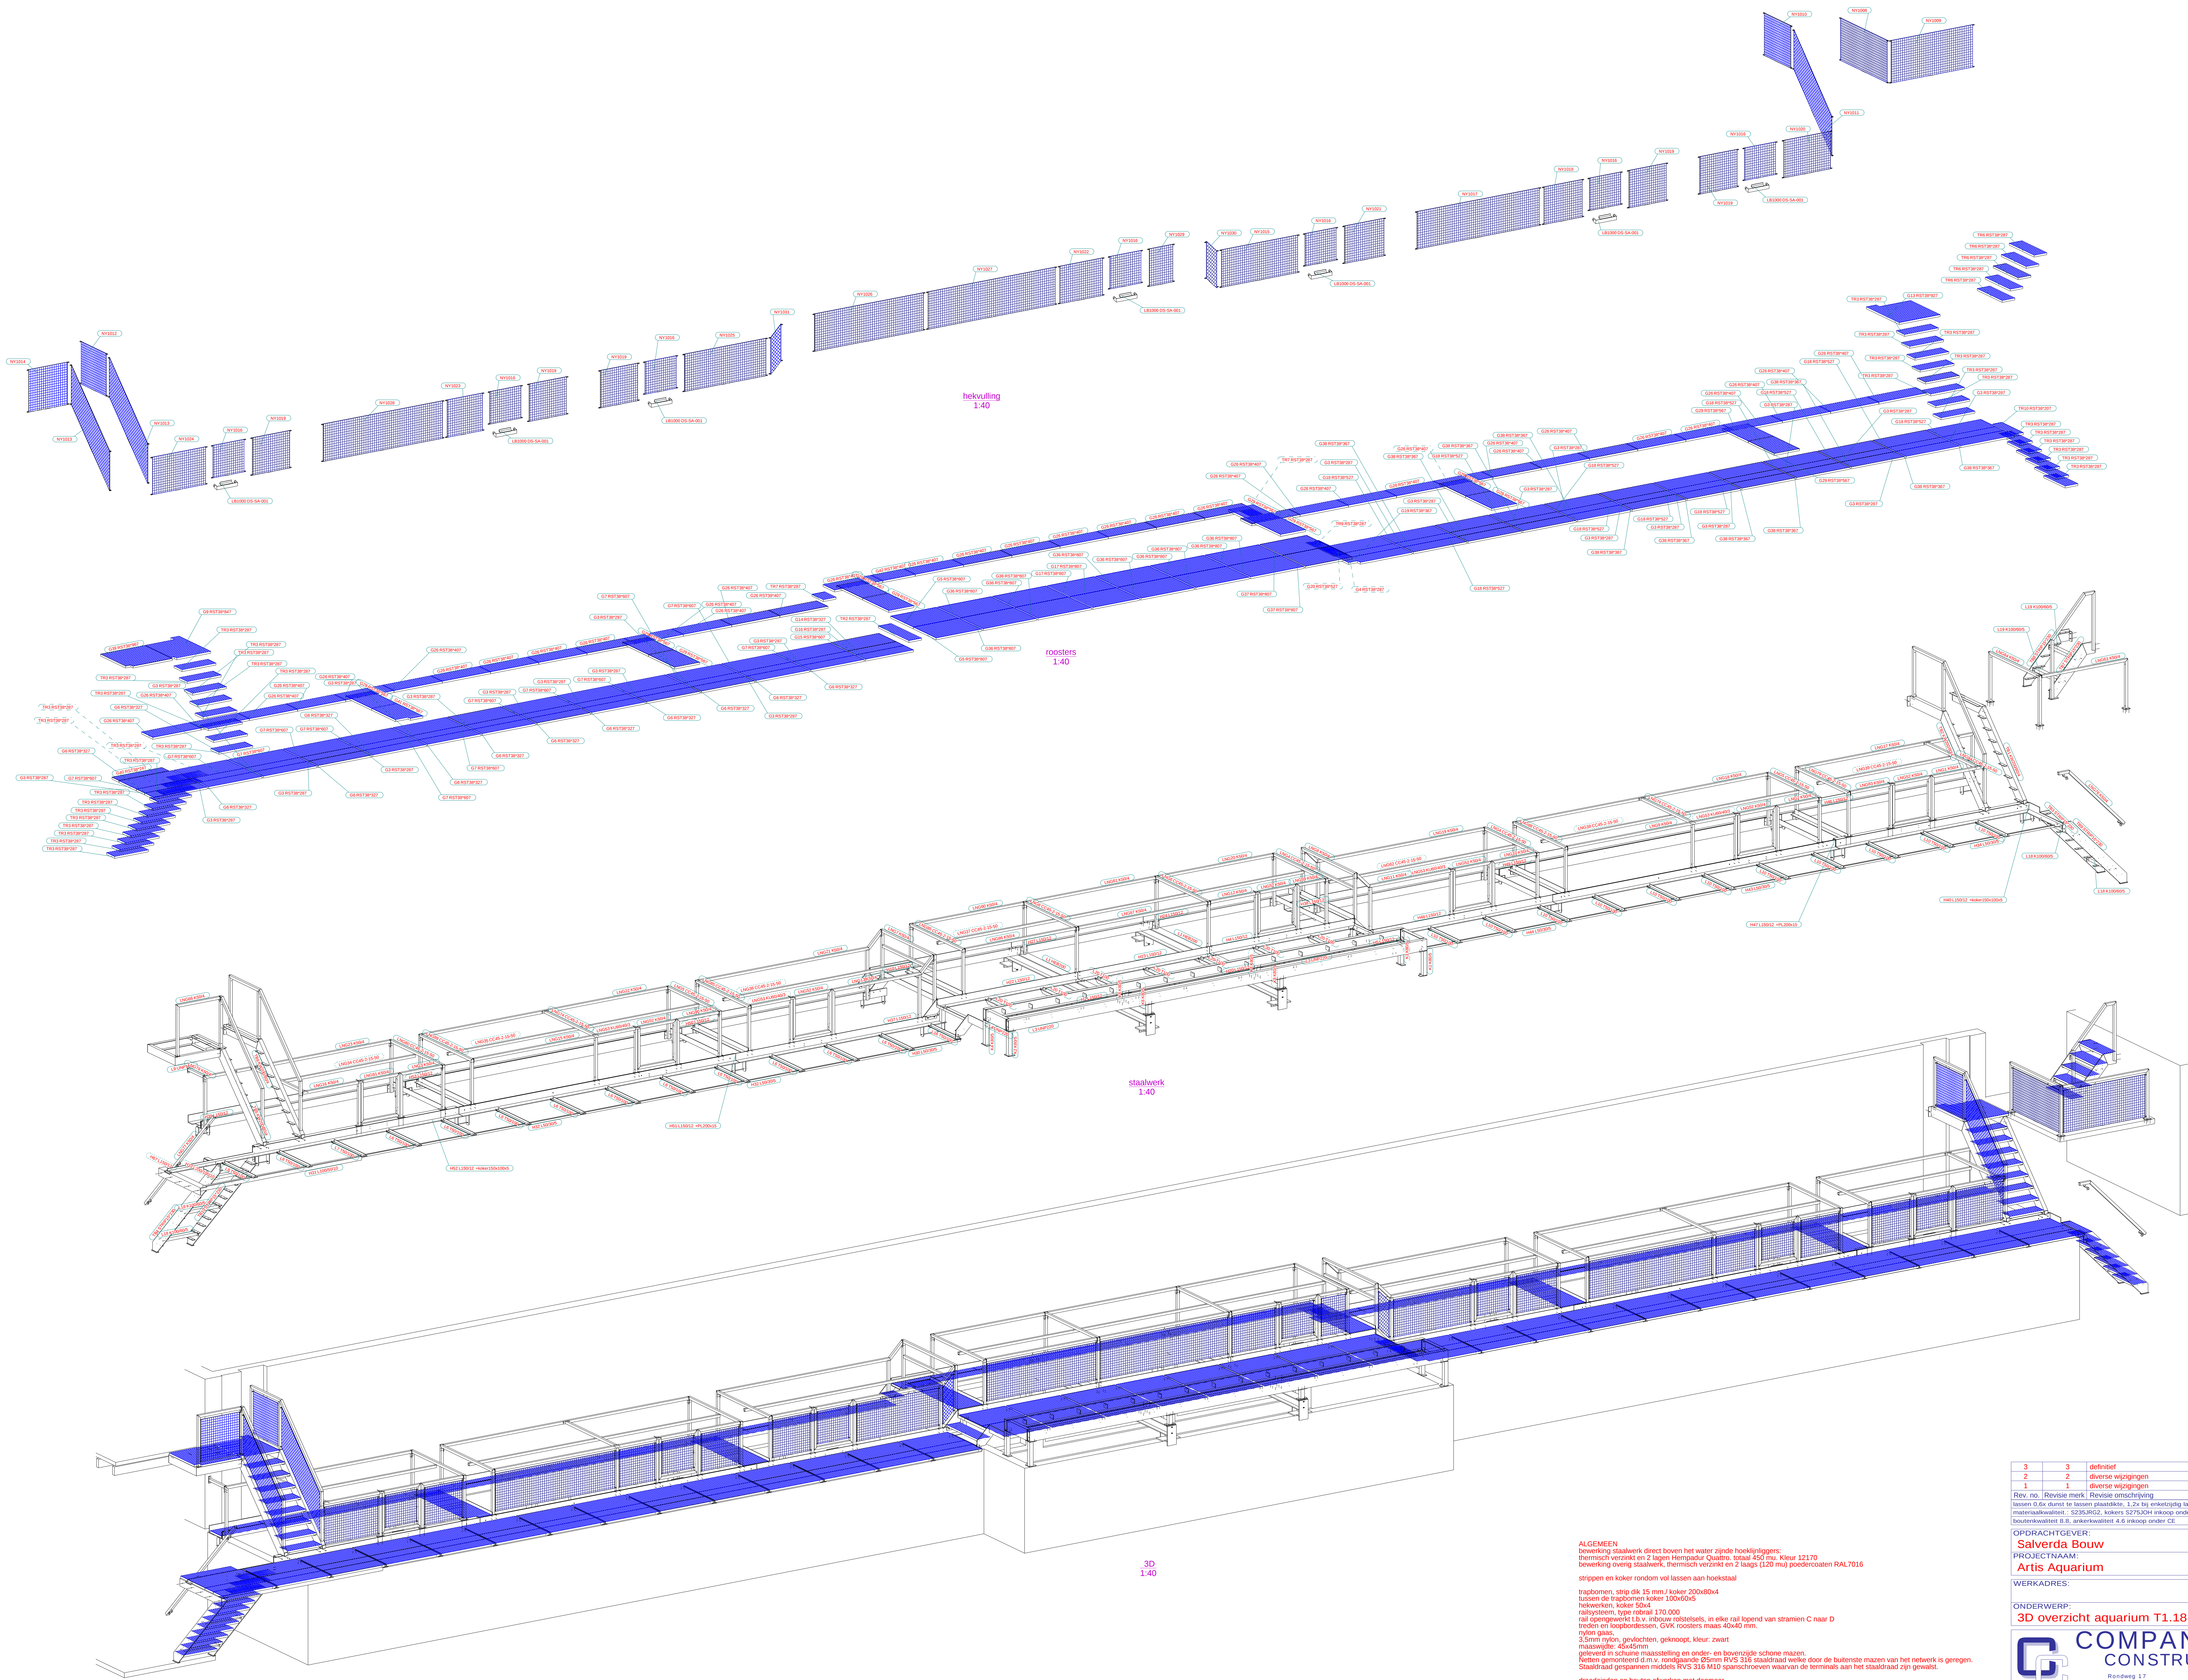

ALGEMEEN
bewerking staalwerk direct boven het water zijnde hoekijlpluggen;
thermisch verzinkt en 2 lagen hiemspatru Quattro, totaal 450 µm. Kleur 12170
bewerking overig staalwerk, thermisch verzinkt en 2 lagen (120 µm) poedercoaten RAL7016
strippen en koker rondom vol lassen aan hoekstaal
trapbomen, strip dik 15 mm / koker 200x80x4
tussen de trapbomen koker 100x60x5
hekwerken, koker 50x4
railsysteem, type roburail 170.000
rail opengewerkt t.b.v. inbouw roelsteels, in elke rail lopend van stramen C naar D
treden en loopborden, GVK roosters maas 40x40 mm
nylon gaas
3.5mm nylon, gevlochten, geknoopt, kleur: zwart
metselwiel: 40x40mm
geleverd in schuine maasstelling en onder- en bovenzijde schone mazen.
Netten getint met d.m.v. rondgaande 25mm RVS 316 staaldraad welke door de buitenste mazen van het netwerk is geregen.
Staaldraad gespannen middels RVS 316 MJD spandraden waarvan de terminals aan het staaldraad zijn gewast.
draadlinden en bouten afwerken met dopmoer

3	3	definitief	04.10.2024	
2	2	diverse wijzigingen	10.09.2024	
1	1	diverse wijzigingen	18.07.2024	
Rev. no. Revisie merk Revisie omschrijving			Revisie datum	Tek.
lassen 0.6x dunst te lassen plaatdikte, 1.2x bij ankerschijp lassen, minimaal a=5				Conservering:
materialenwaarde: 5235.9022, kokers 5275.5231 inkoop onder CE				
bouterwaarde: 6.8, ankerswaarde 4.6 inkoop onder CE				
OPDRACHTGEVER:			Get.: Verduin	
Salverda Bouw			Datum: 03/06/2024	
PROJECTNAAM:			Schaal: 1:40	
Artis Aquarium			Project nr.: 22-075	
WERKADRES:			Tekening nr.: 1179x833	
ONDERWERP:			Formaat: 1179x833	
3D overzicht aquarium T1.18			Fabricage volgens:	
COMPANJEN CONSTRUCTIES B.V.			NEN-EN 1090-1:2009+A1:2011	
Rondweg 17			Uitvoering: Klasse: EK2	
8193 XA Weesp			Tolerantieklasse: 1	
www.companjenconstructies.nl			Cert: 0620-CPR-64302/02	
tekenamer@companjenconstructies.nl				