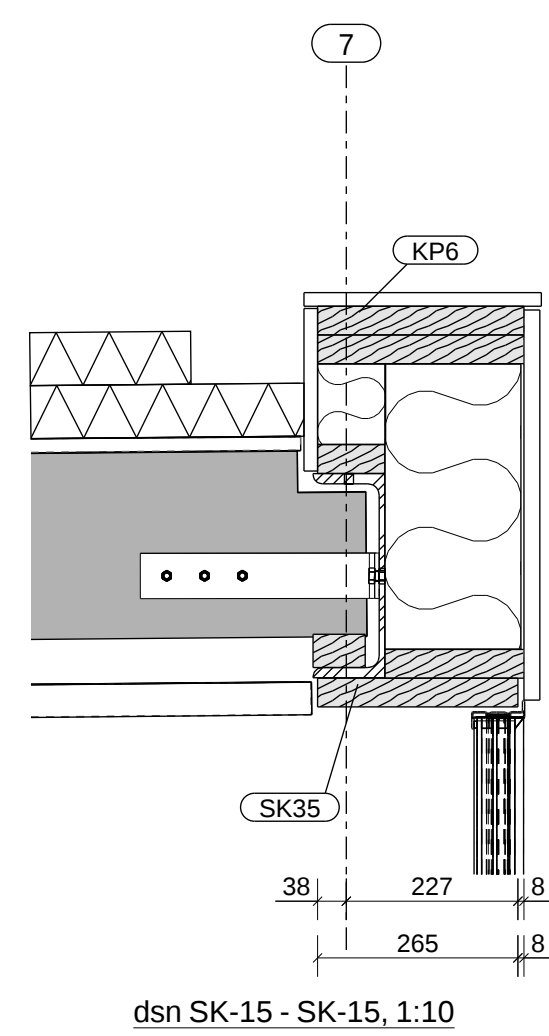
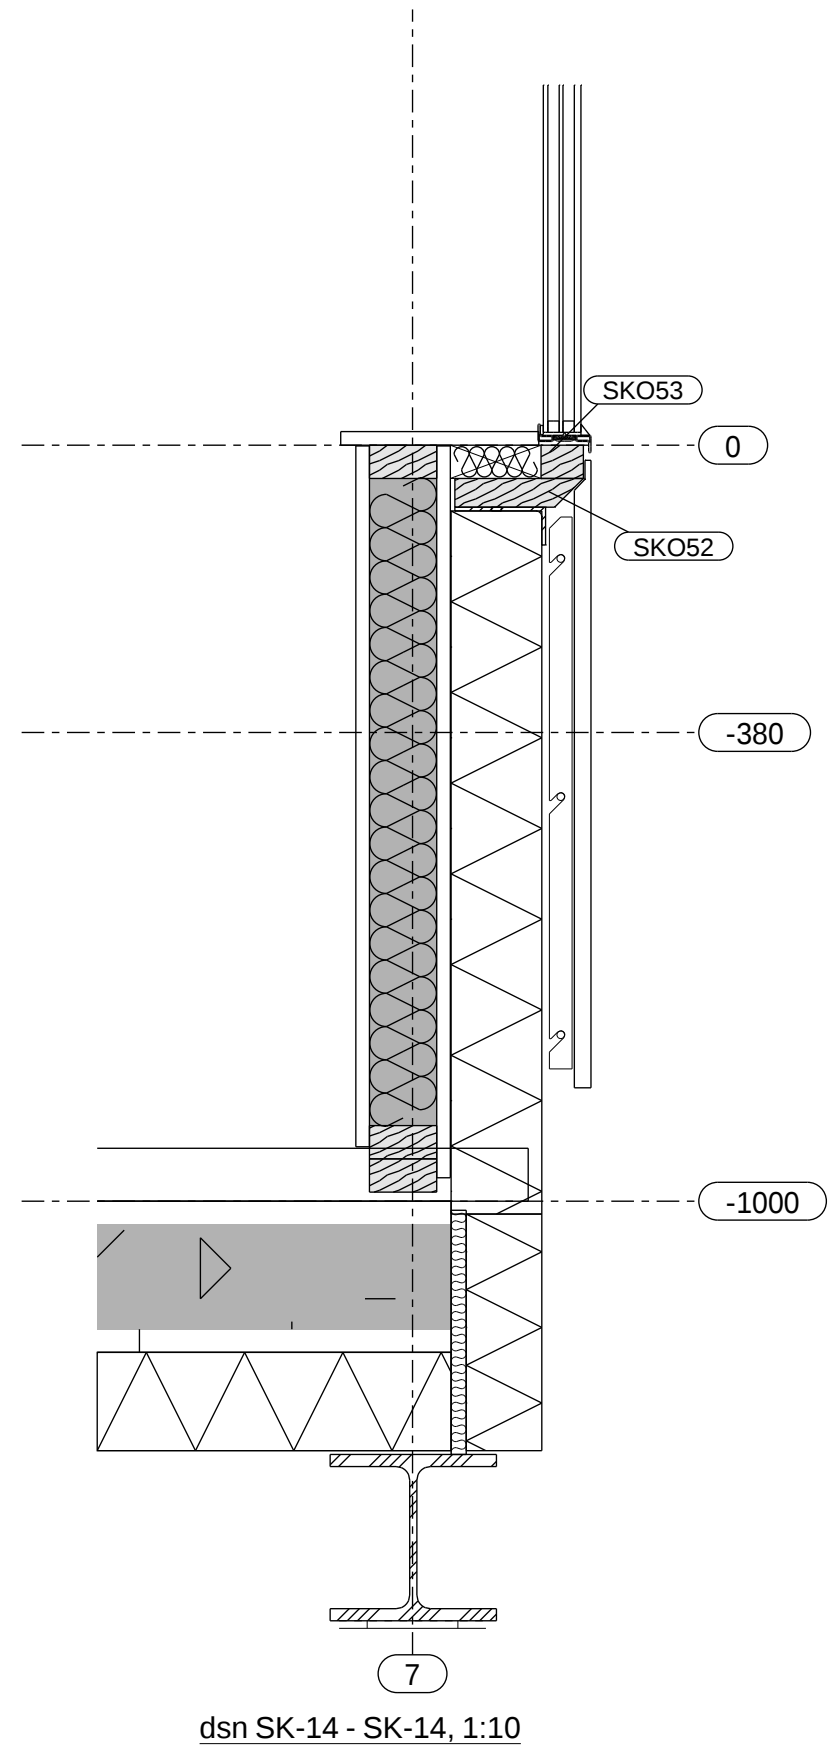
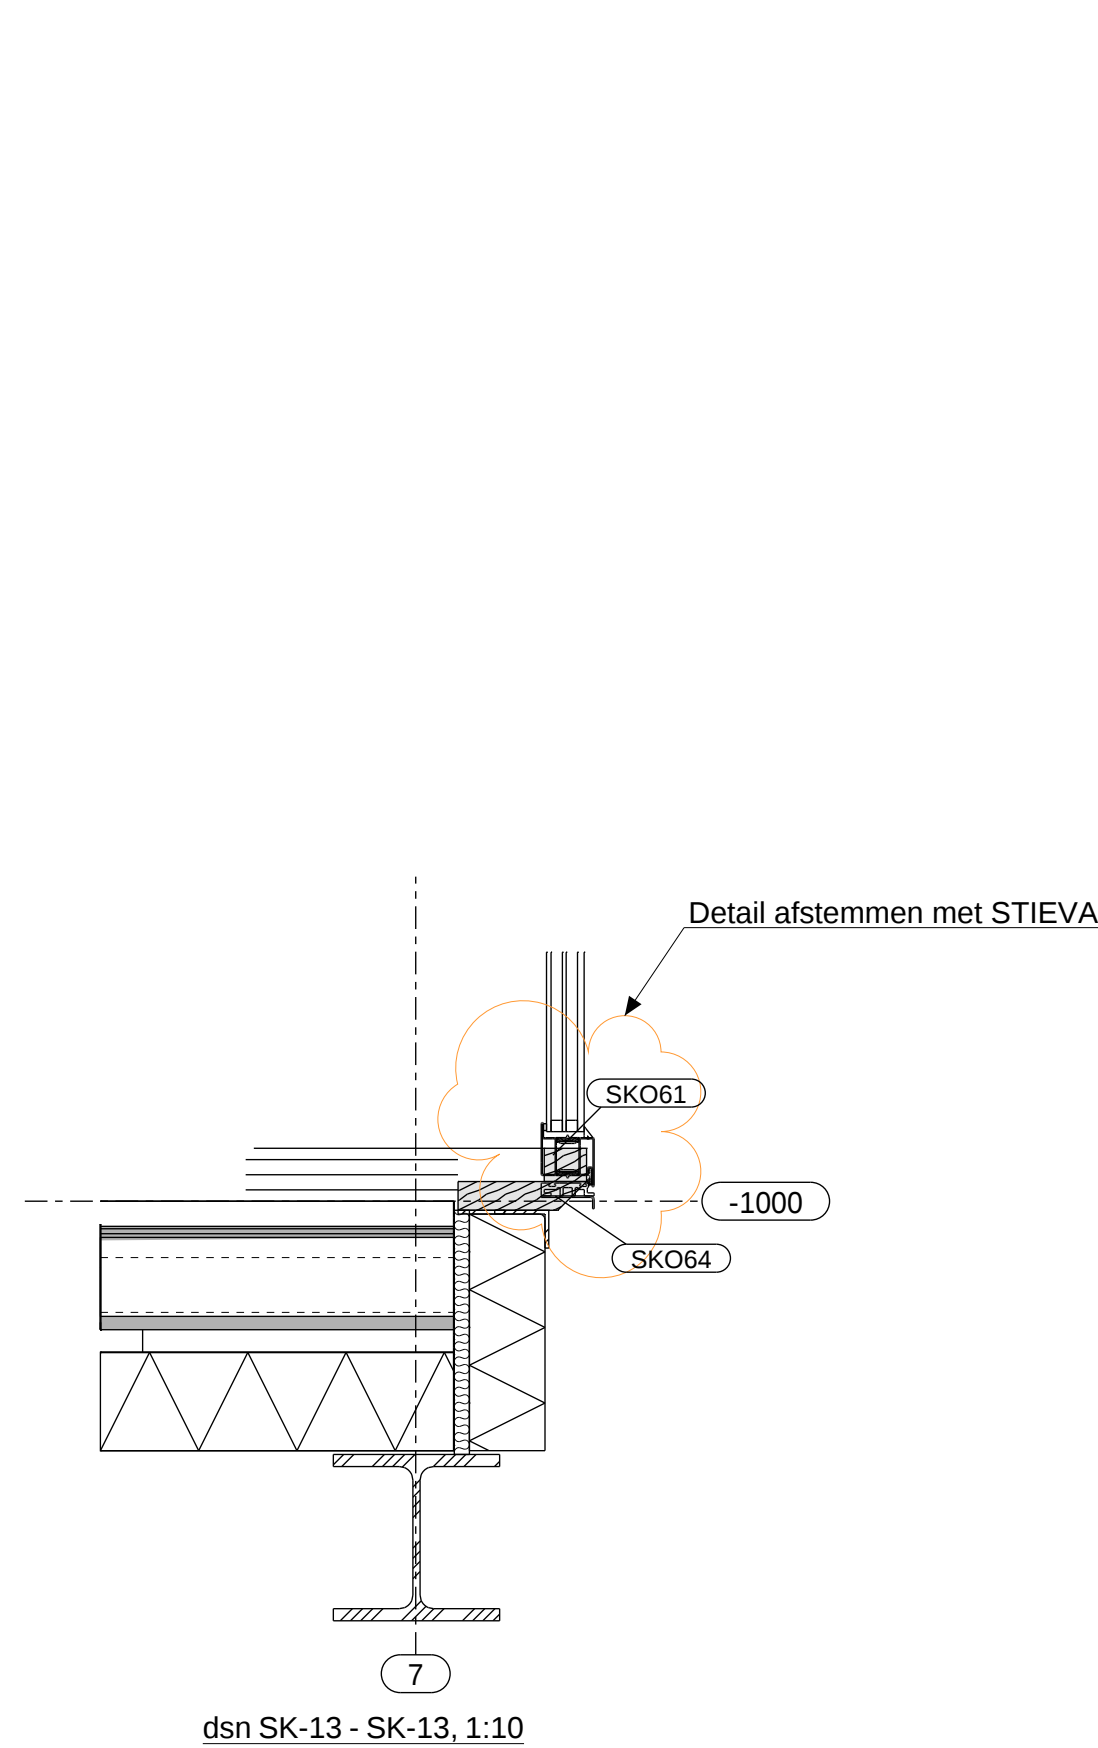
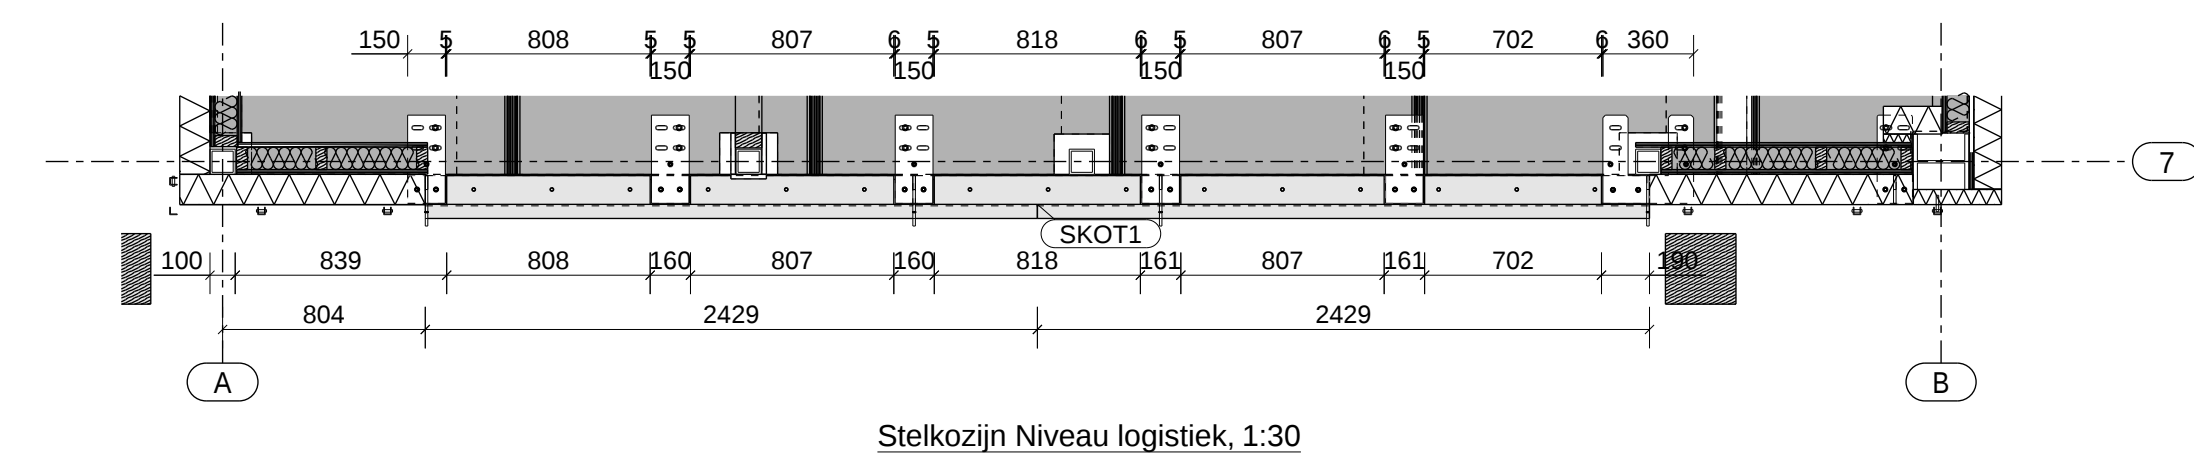
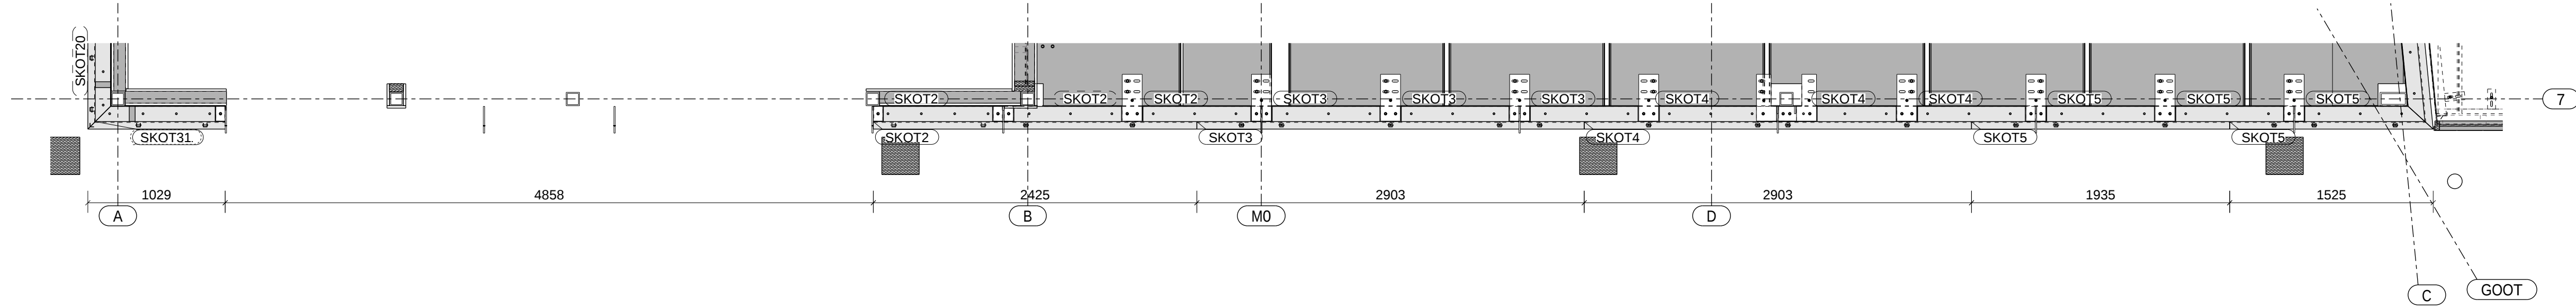
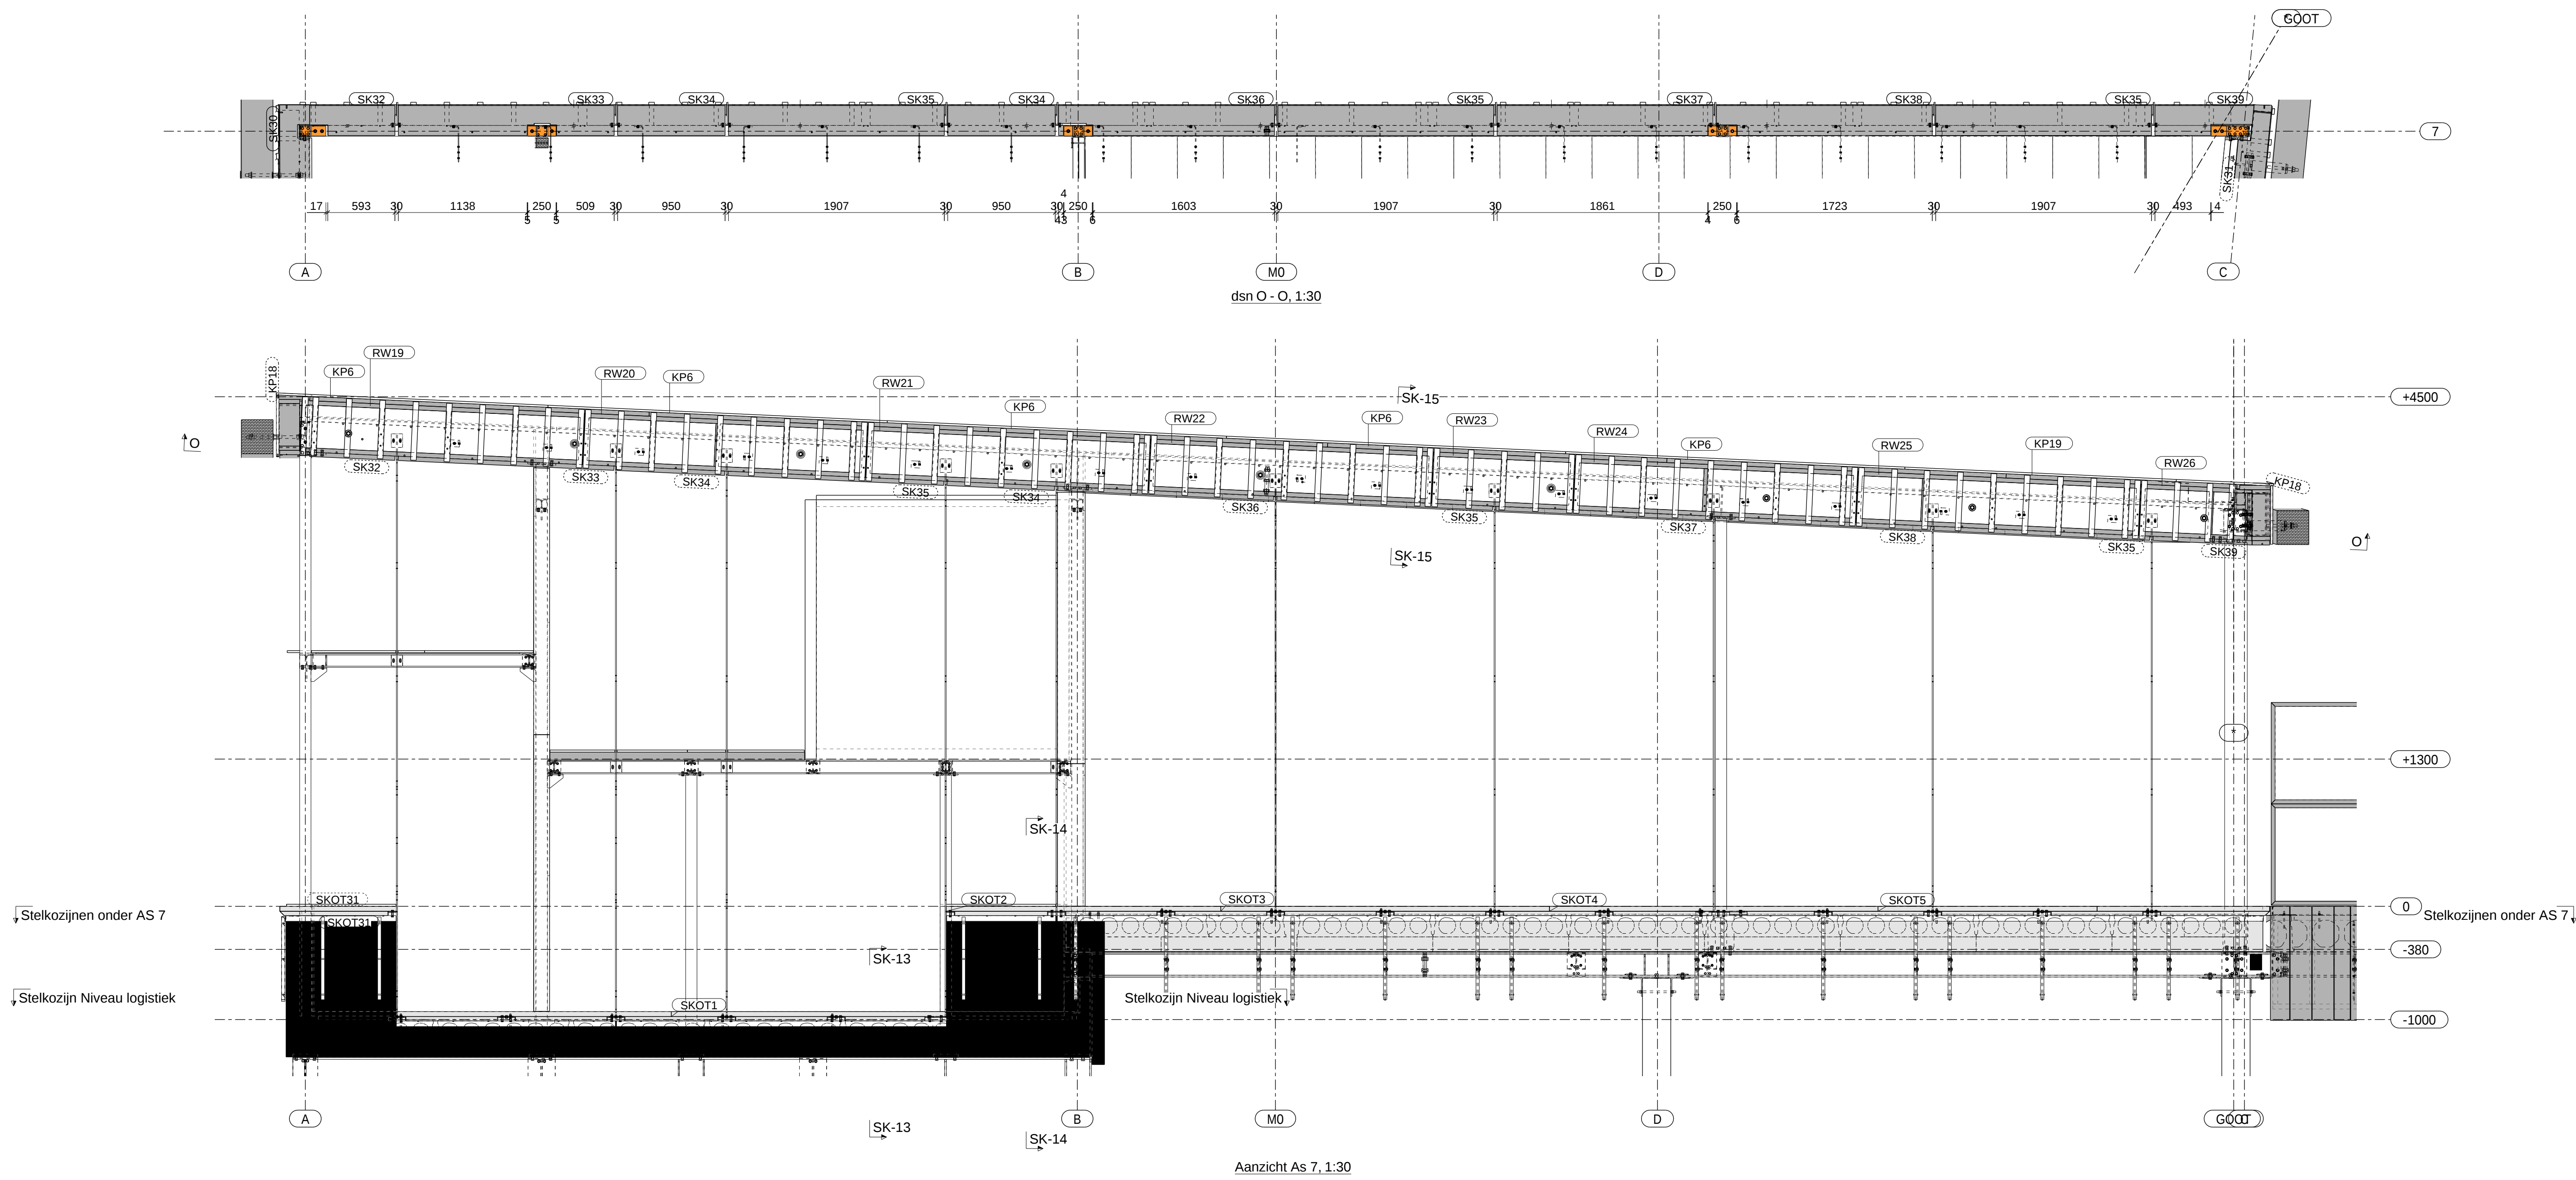


MEERKERK HOUTBOUW B.V.
Producent van prefab houten gebouwen

Helling 22
3371 EZ Hardinxveld - Giessendam
tel: 0184-670176

fax: 0184-670165
info@meerkerkhoutbouw.nl
www.meerkerkhoutbouw.nl

Code	Wijziging	De	Ort	Act
A	Aanvulling merken rekwerken en koppelbalken	25.02.2025	G.S.	V.C.
B	Aanvulling voor PRODUCTIE	04.03.2025	G.S.	V.C.

Project: **HITO Beach House - Houtwerk**
Opdrachtgever: **Meerkerk Houtbouw**
Onderdeel: **Werktekening Stelkozijnen AS 7**

Projectnummer: **MRKH-24.023** Formaat: **A0**
Beeldnummer: **1:1** Schaal: **1:10**

Ort: **G.S.** Act: **V.C.** Datum: **31/01/2025** Filenaam: **MRKH-24.023 UV**

UITVOERING



Koningstraat 9
4515 AL IJzordijk
T: +31 187 40 18 12
E: info@vacengineering.nl
W: www.vacengineering.nl