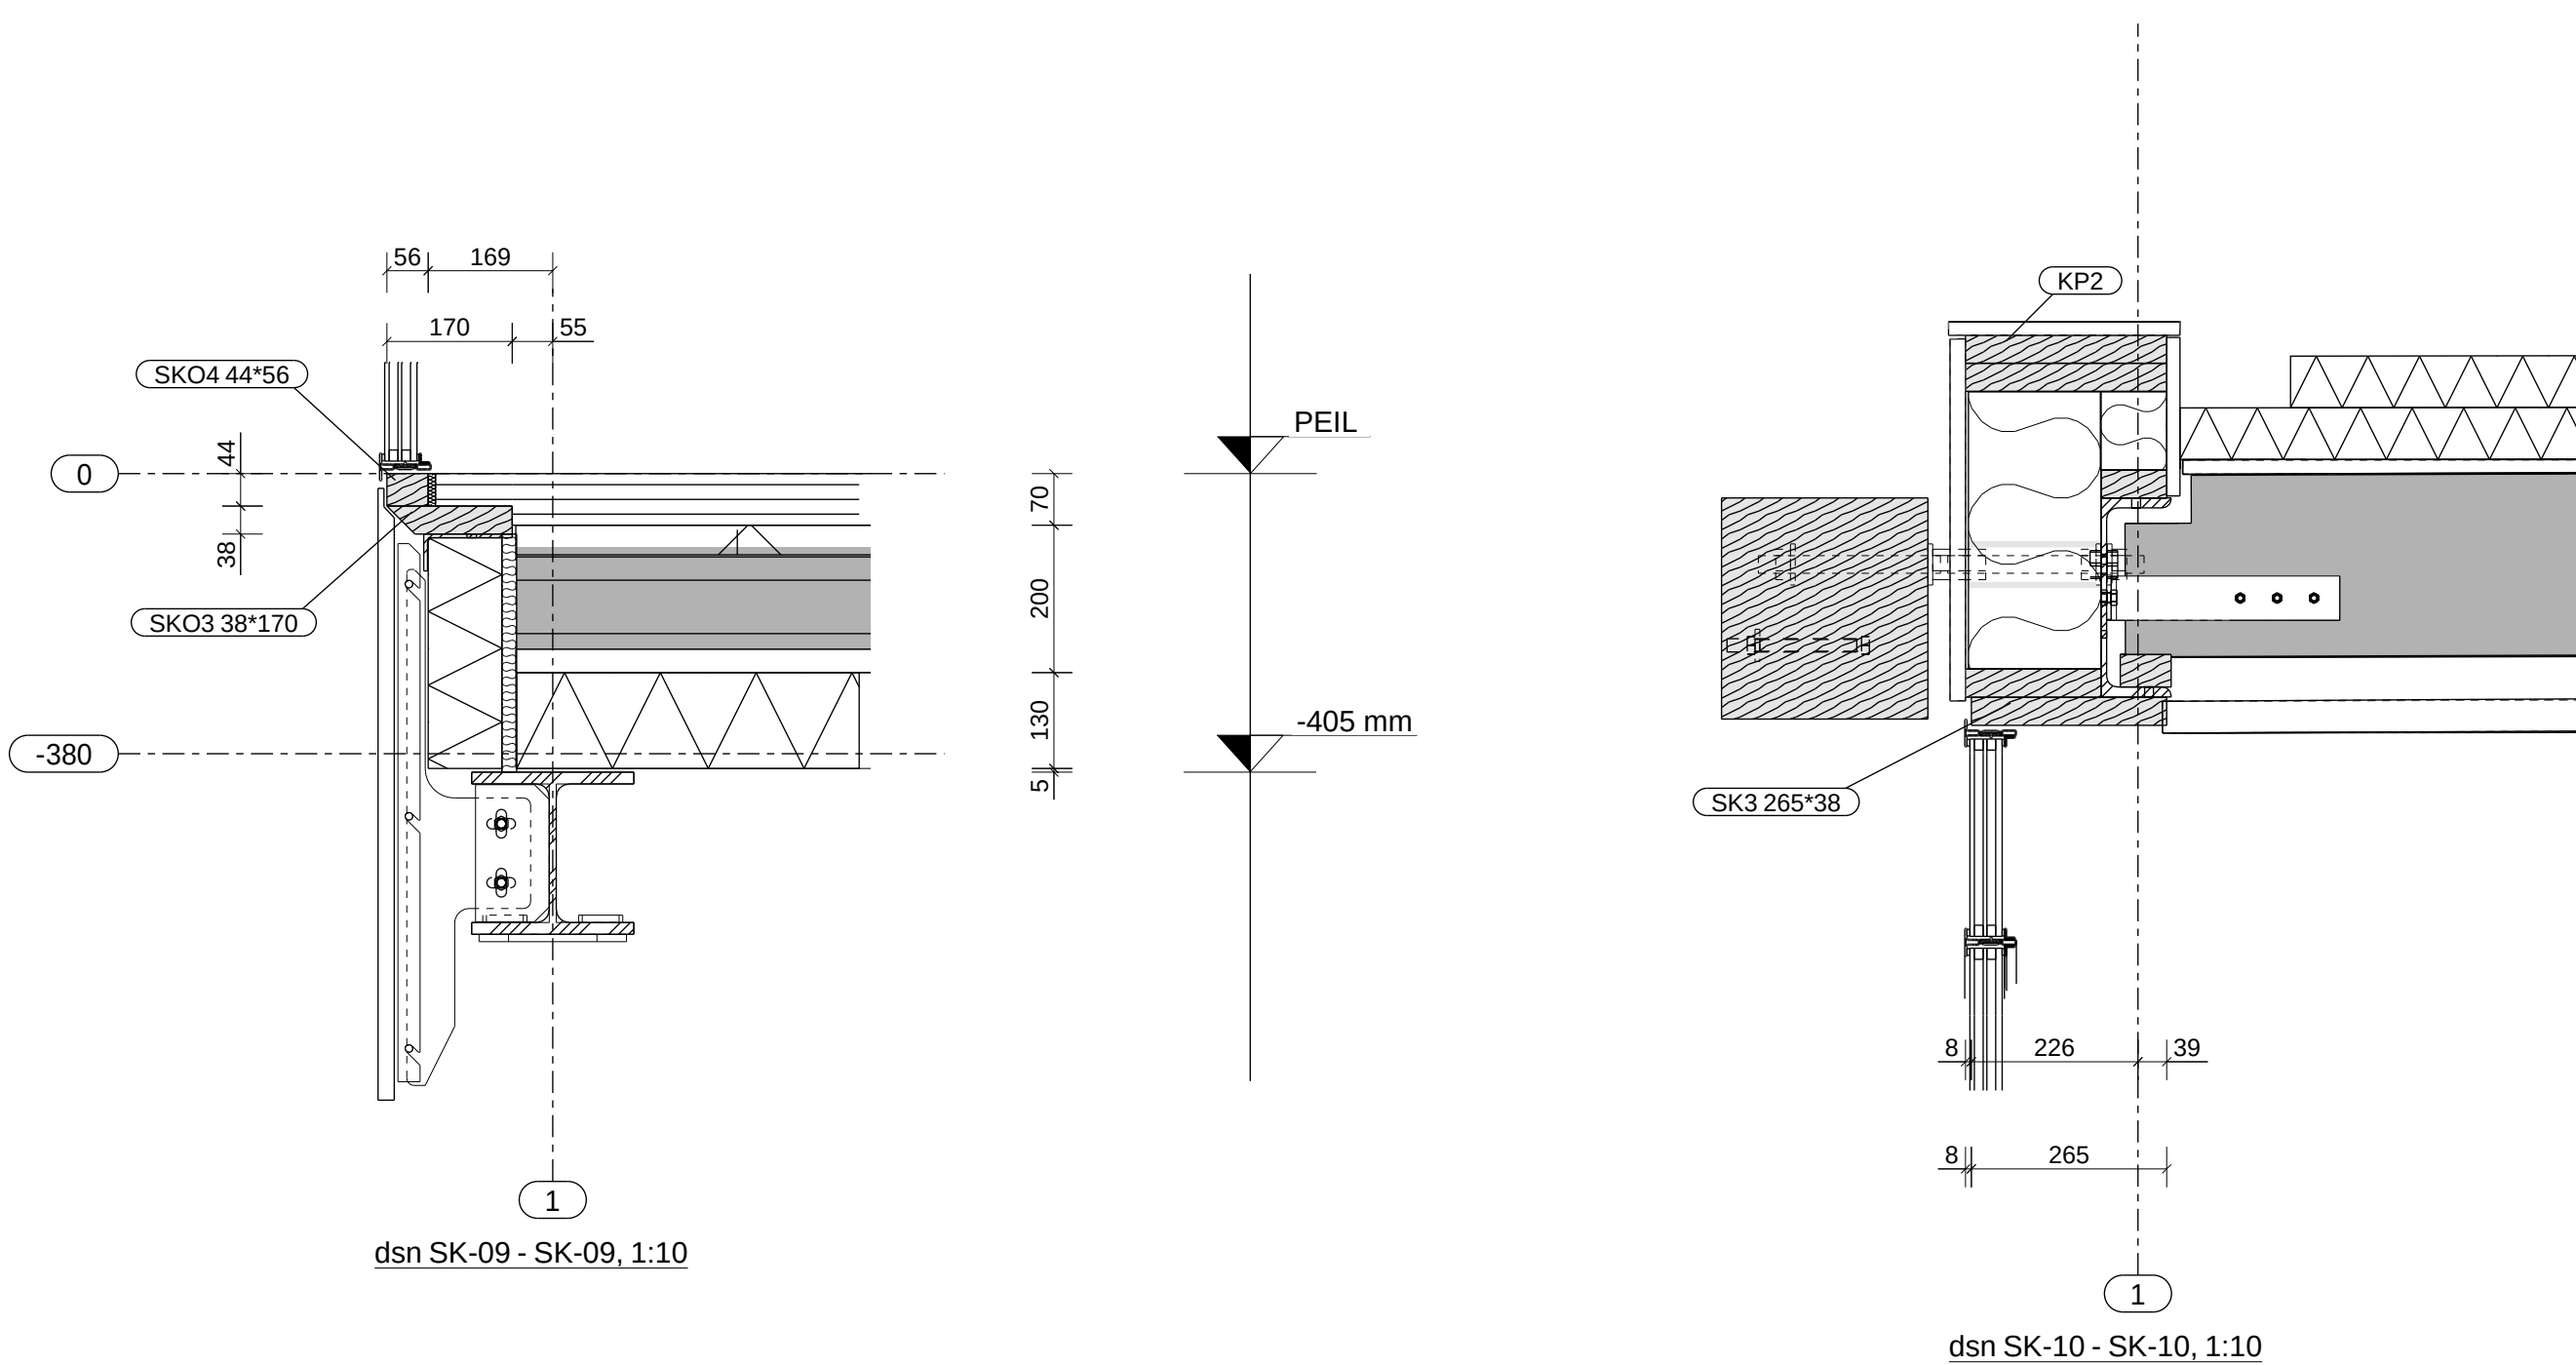
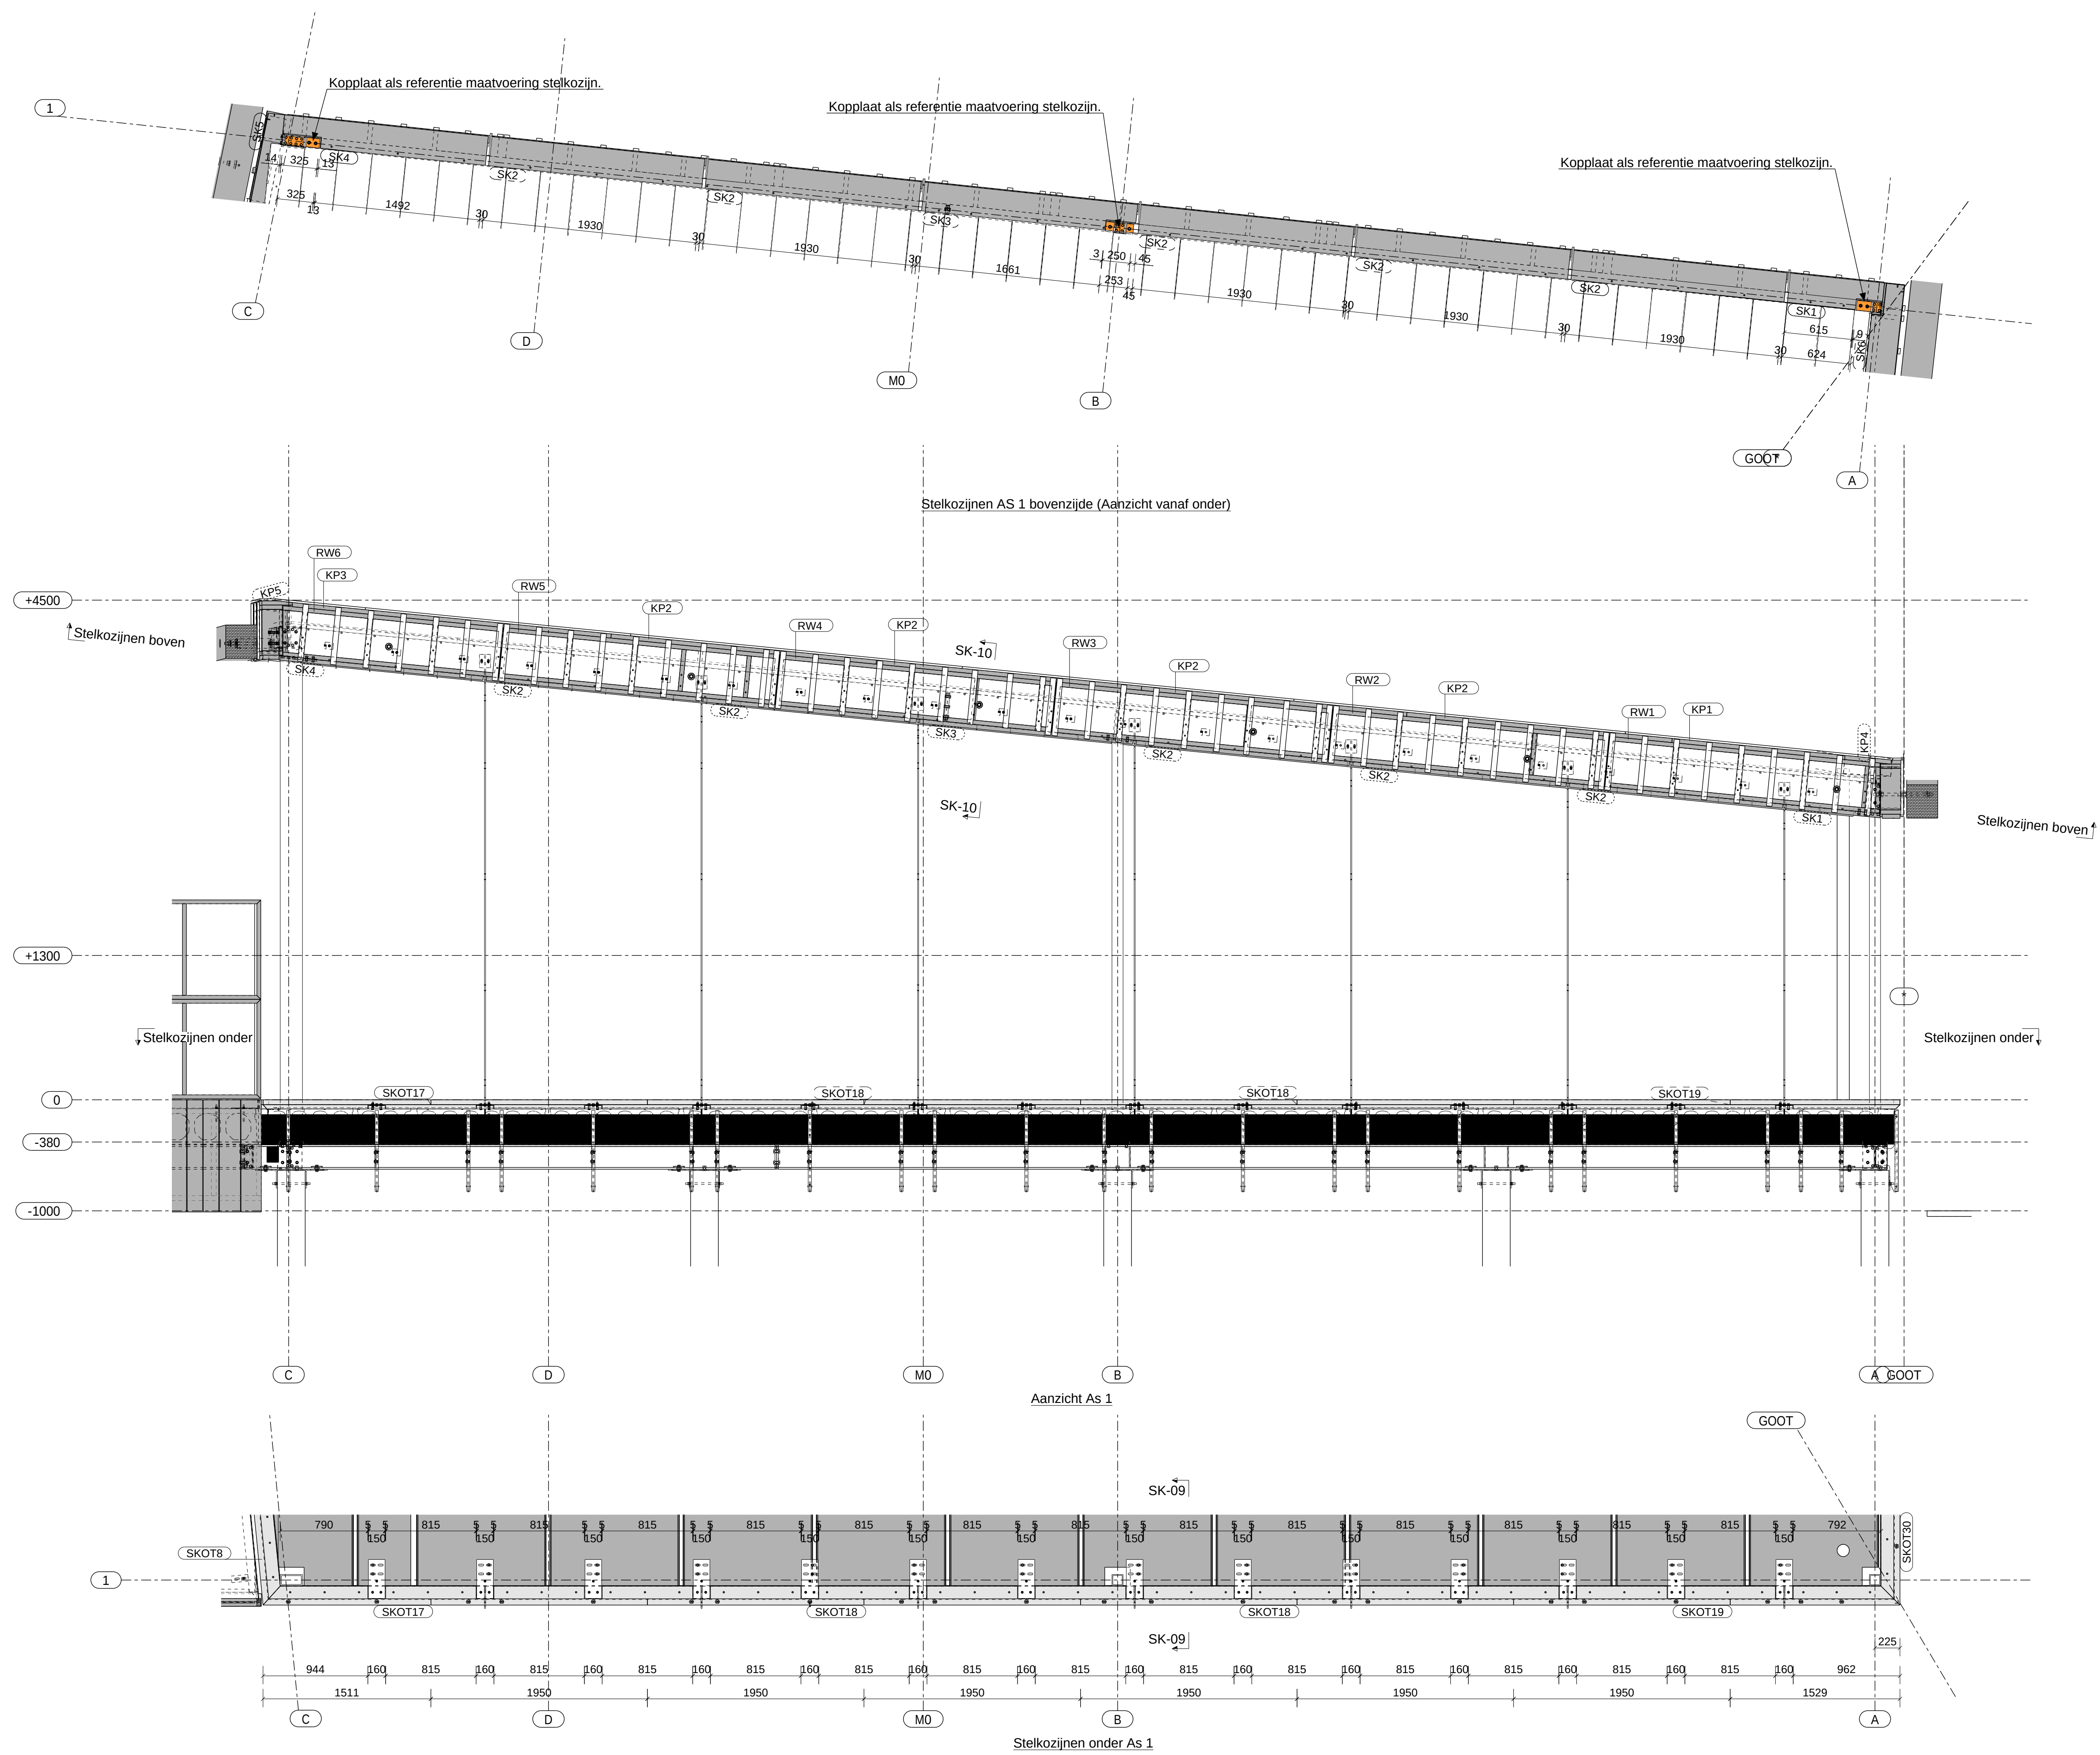


MEERKERK HOUTBOUW B.V.
Producent van prefab houten gebouwen

Helling 22
3371 EZ Hardinxveld - Giessendam
tel: 0184-670176

fax: 0184-670165
info@meerkerkhoutbouw.nl
www.meerkerkhoutbouw.nl

Code	Wijziging	De	Ont	Acc
A	Aanvulling merken rekweten en koppelbalken	25.02.2025	G.S.	V.C.
B	Aanvulling voor PRODUCTIE	04.03.2025	G.S.	V.C.

Project: HITO Beach House - Houtwerk
Opdrachtgever: Meerkerk Houtbouw

Ontwerper: Werktekening
Stelkozijnen AS 1

Uitvoering: 601
MRKH 24.023
A0
Schal
1:1 1:10

Uitvoering: 601
MRKH 24.023 UV



VAC engineering
Kunipennestraat 9
4515 AL IJzendoorn
T: +31 187 40 18 12
E: info@vacengineering.nl
W: www.vacengineering.nl