


MRKH-24.023_HITO_Beachhouse_REV0_01.dwg 04.04.2025

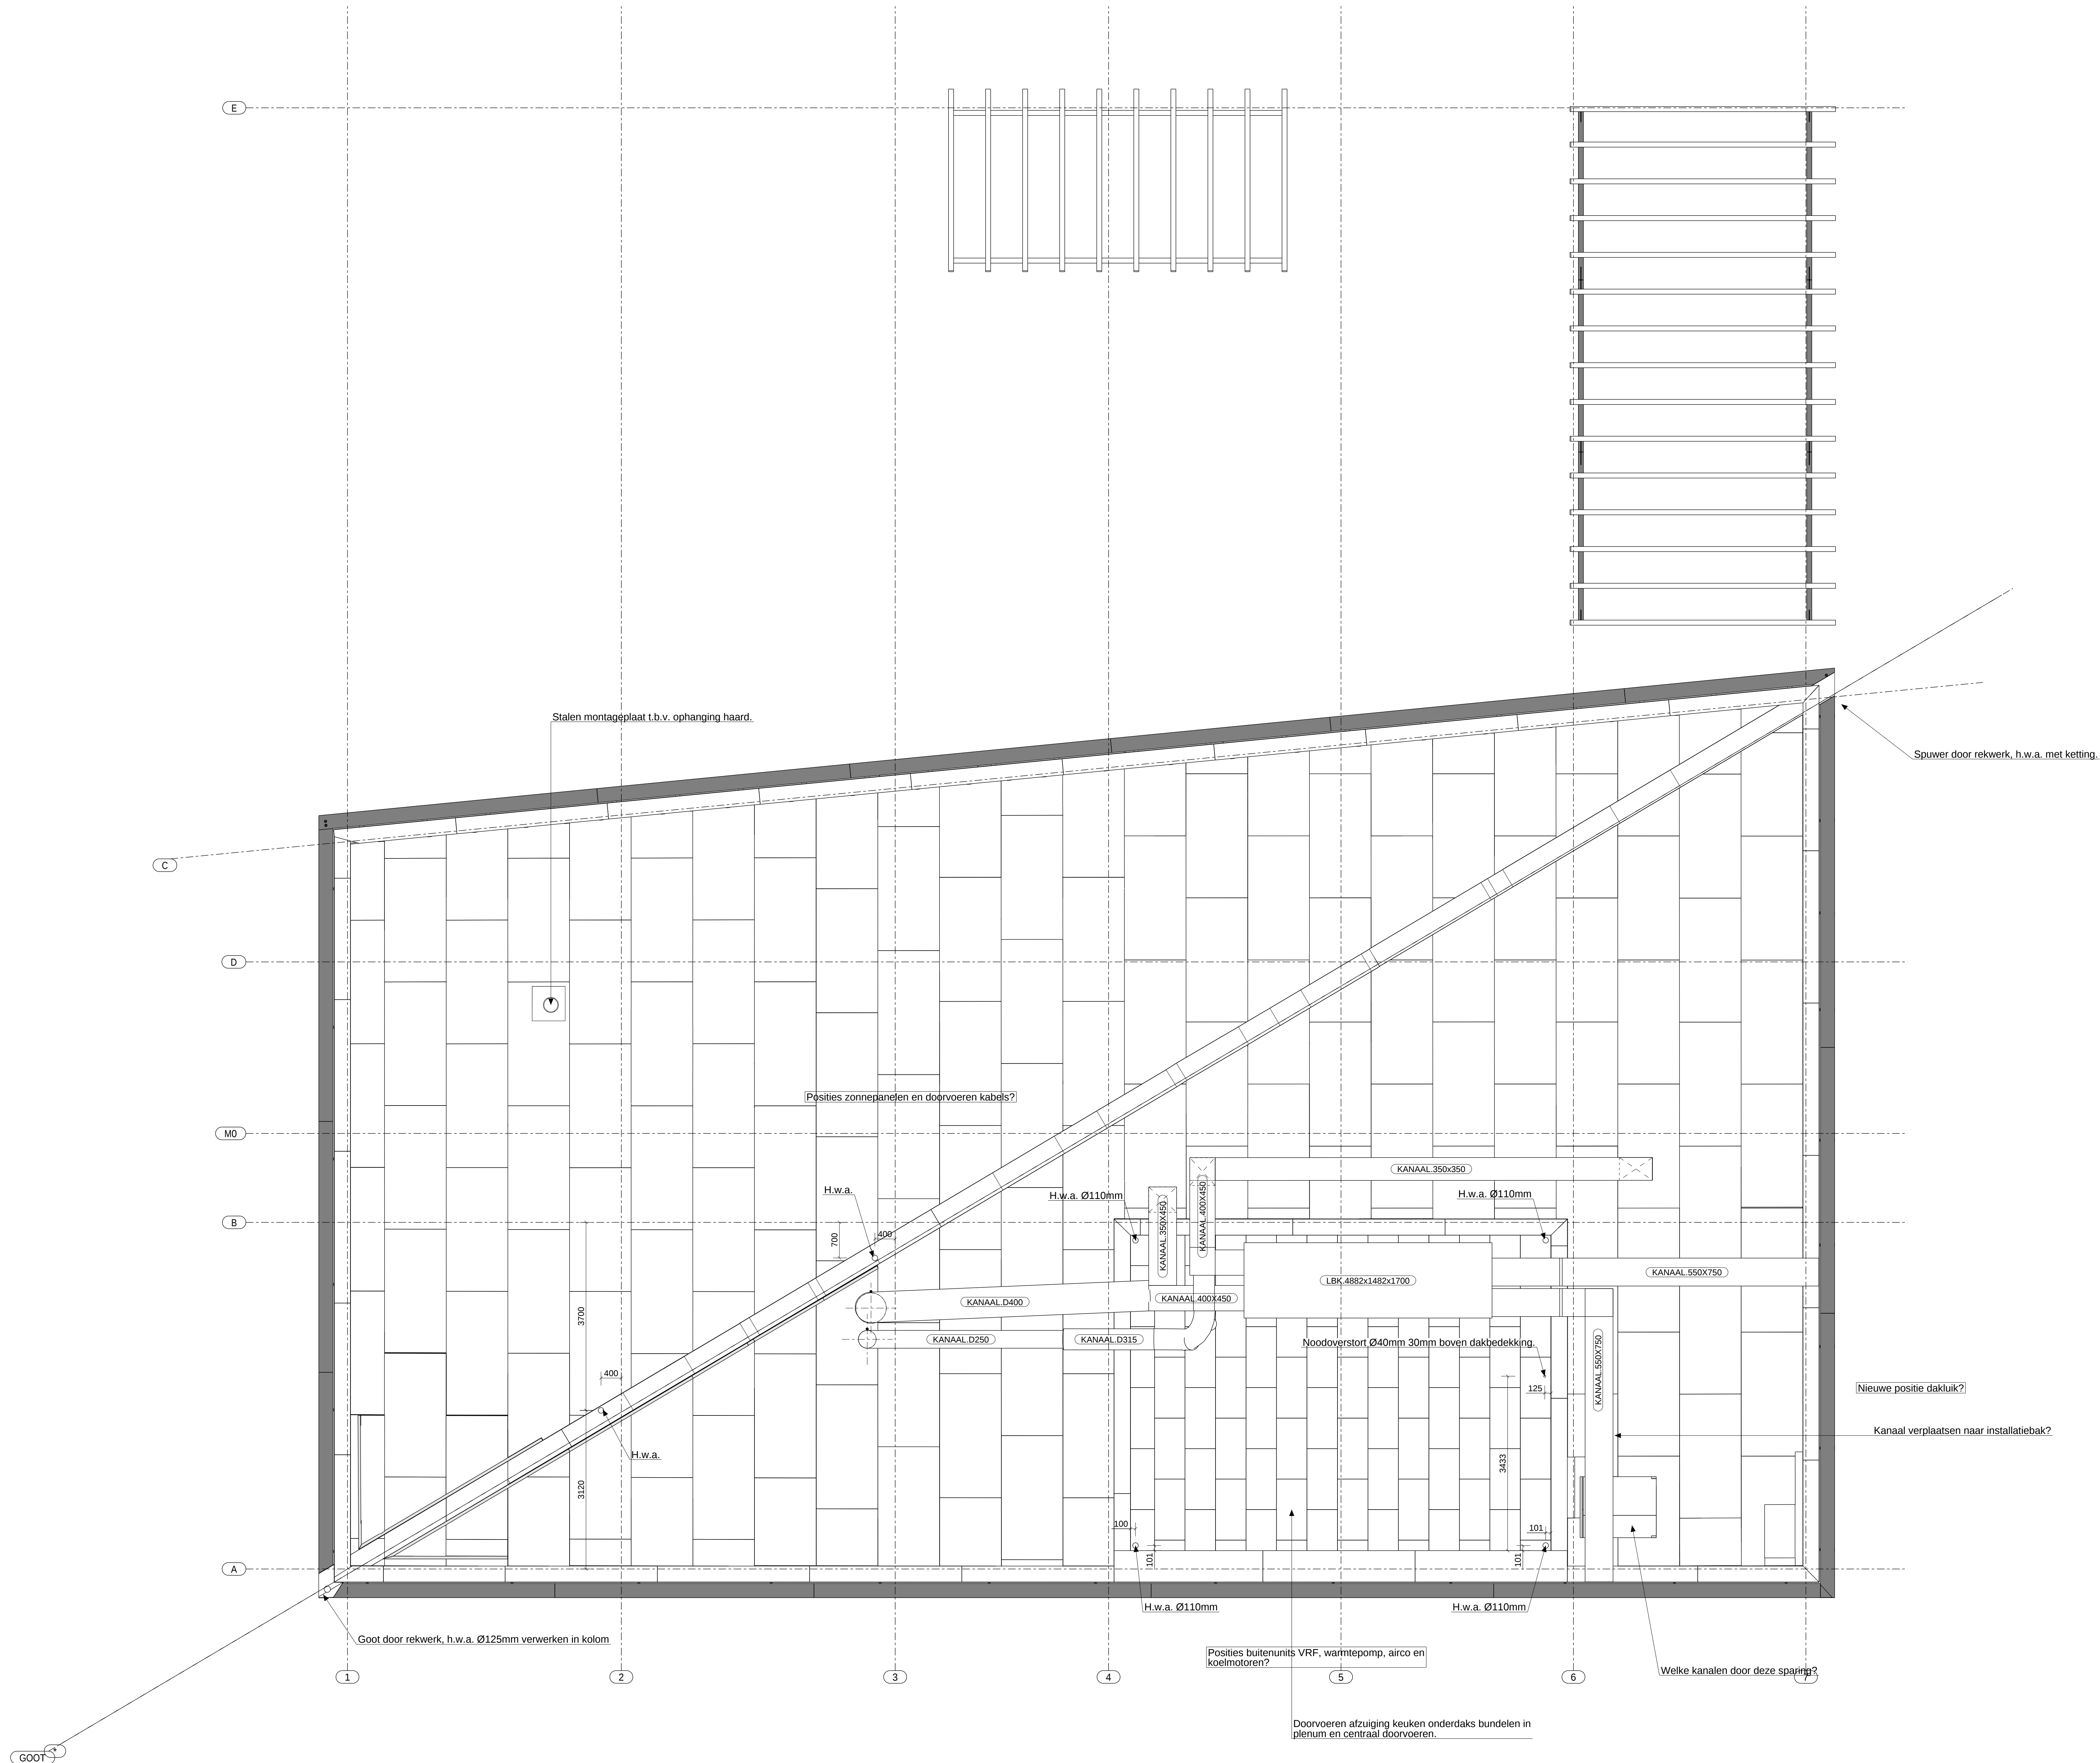

3D
1:50

Kanalen overgenomen van tekening IVB.
Binnenmaat aangegeven. Kanalen groter getekend vanwege
isolatie.
Waar nodig positie aangepast vanwege clashes.

Code	Wijziging	De	OK	AVG
A	Noodafvoer techniek dak + maatvoering h.w.a's	02-04-2025	G.S.	V.C.
B	Aanpassing n.a.v. overleg 03-04-2025	02-04-2025	G.S.	V.C.

Project
HITO Beach House - Houtwerk

Opleiding
Meerkerk Houtbouw

Onderdeel
Werktkening
Dakballen

Projectnummer
MRKH-24.023

Beeld nummer
Schaal
1:50

OK
G.S. V.C. 26/03/2025

OK
AVG
Dakballen
MRKH-24.023 UV

UITVOERING
VAC engineering
Koningstraat 9
4515 AL Uithoofd
T +31 187 40 18 12
E info@vacengineering.nl
W www.vacengineering.nl