
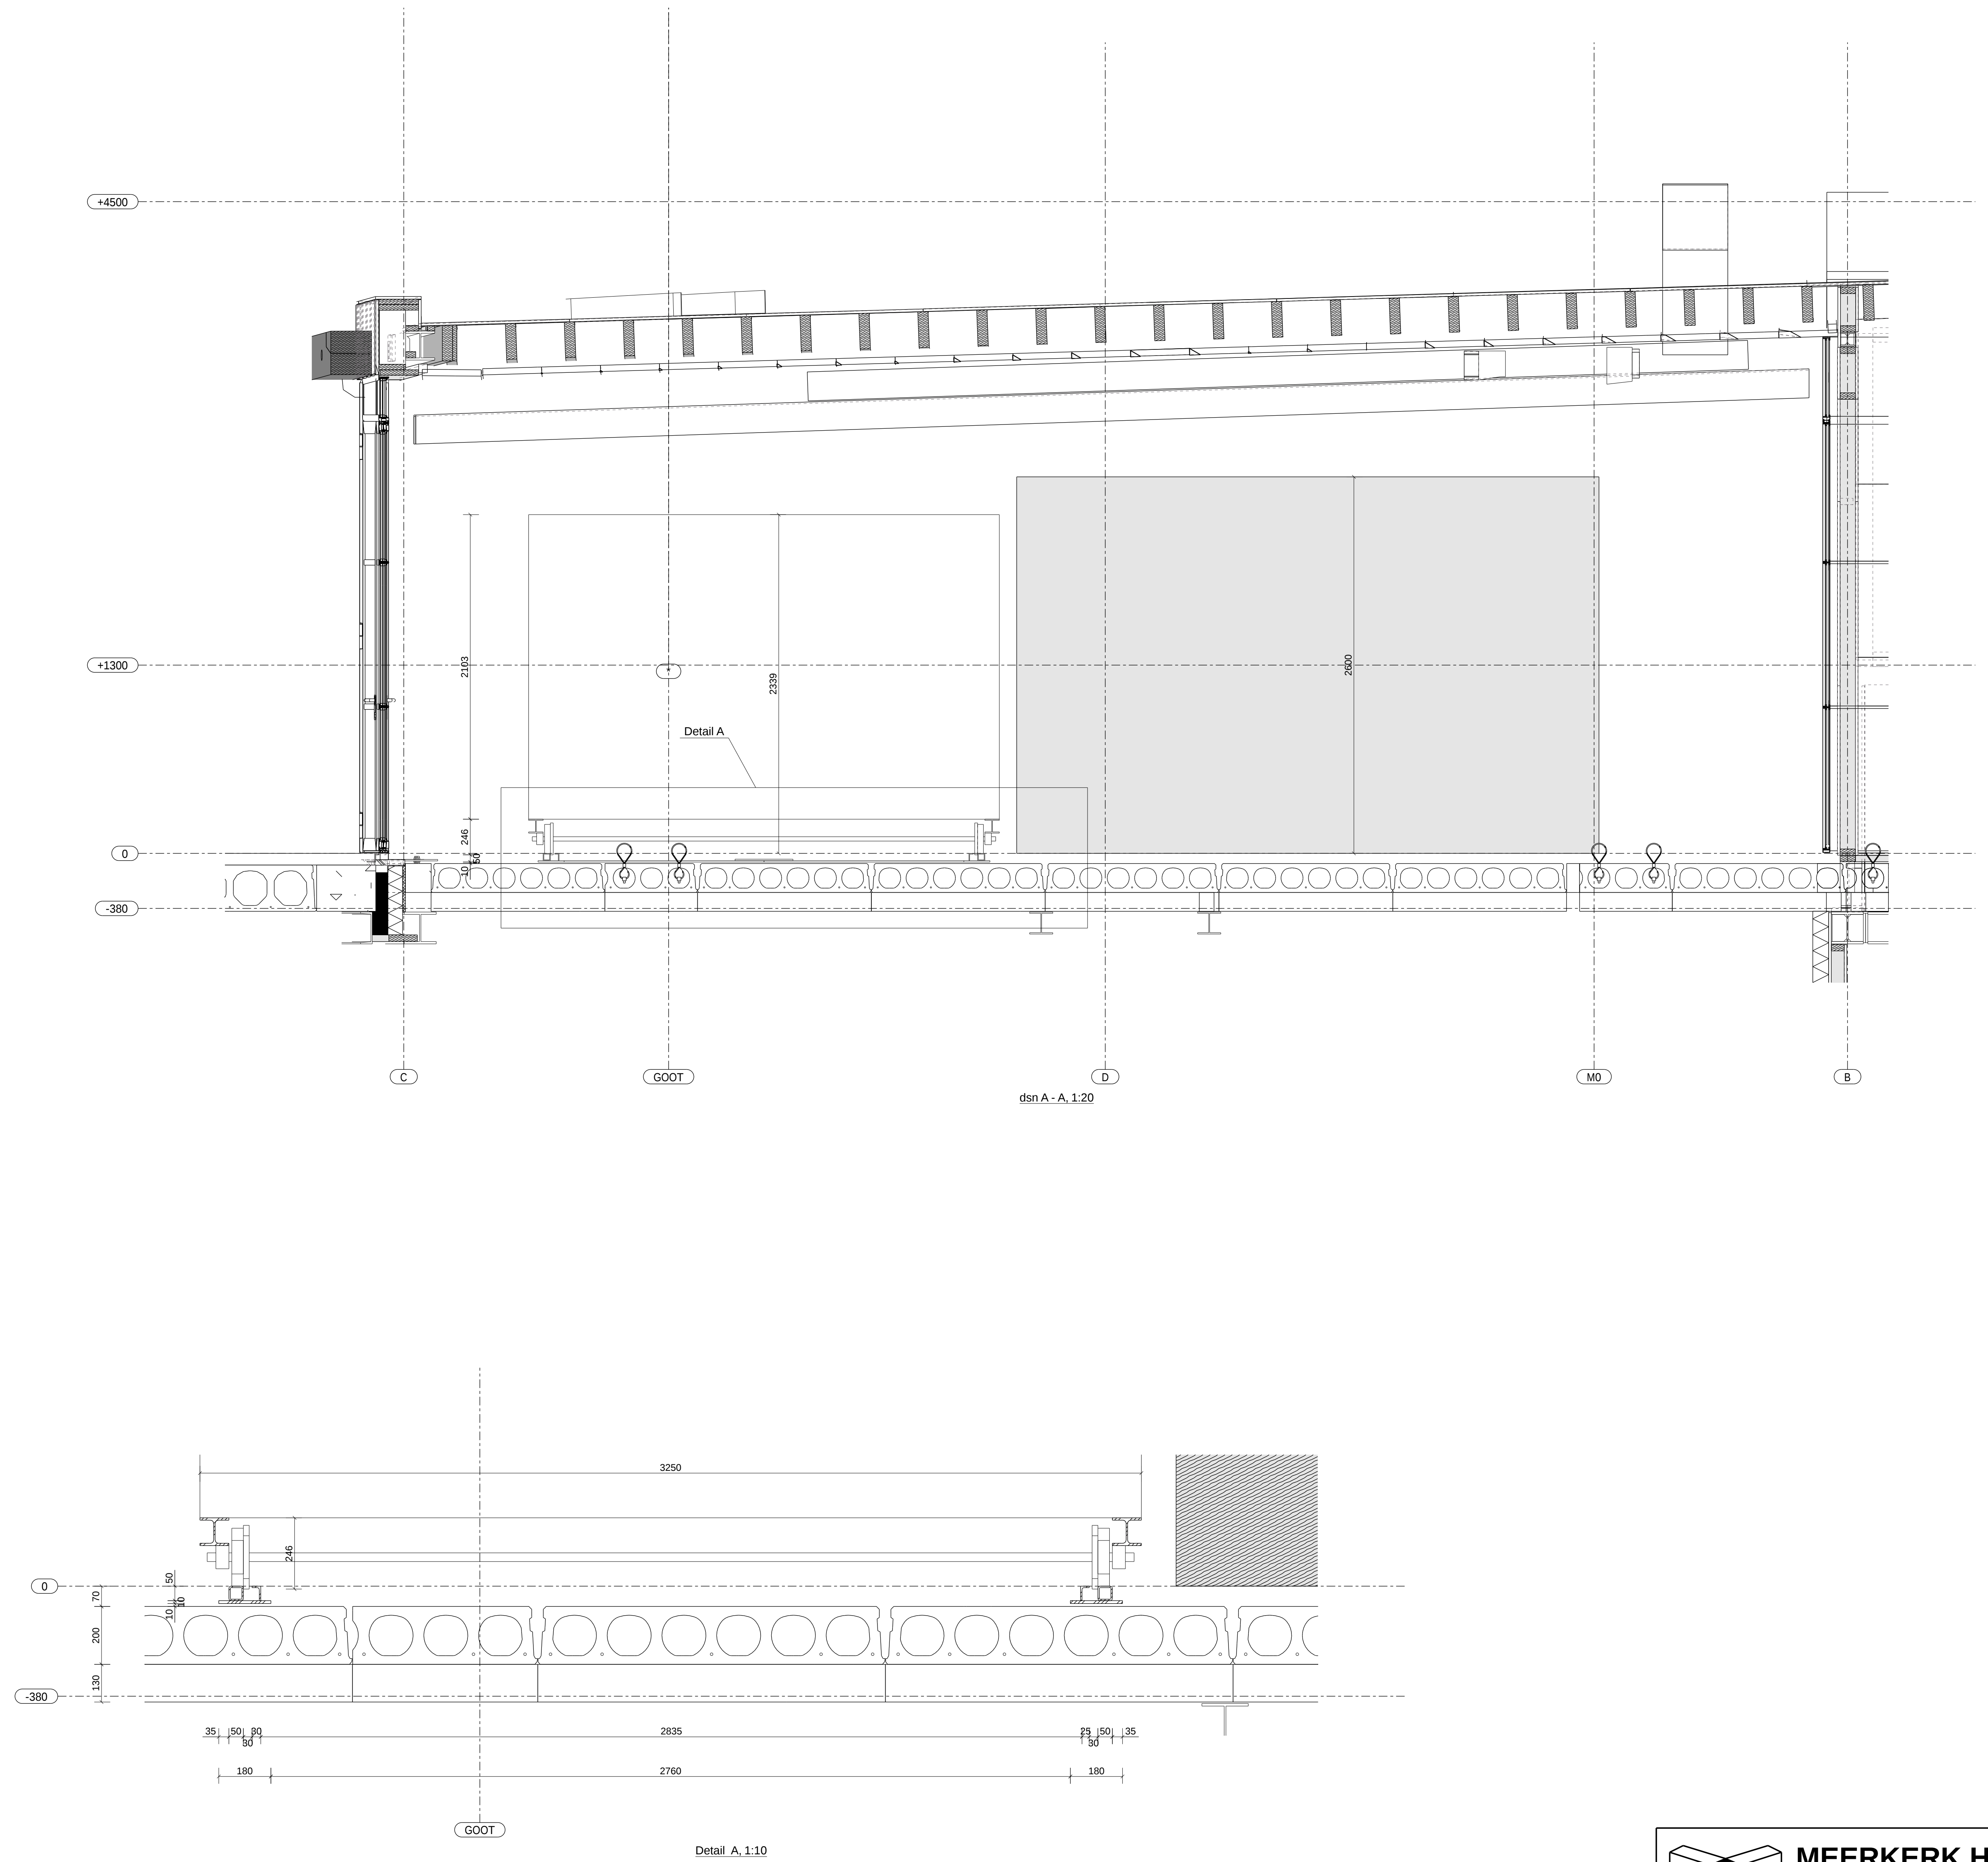


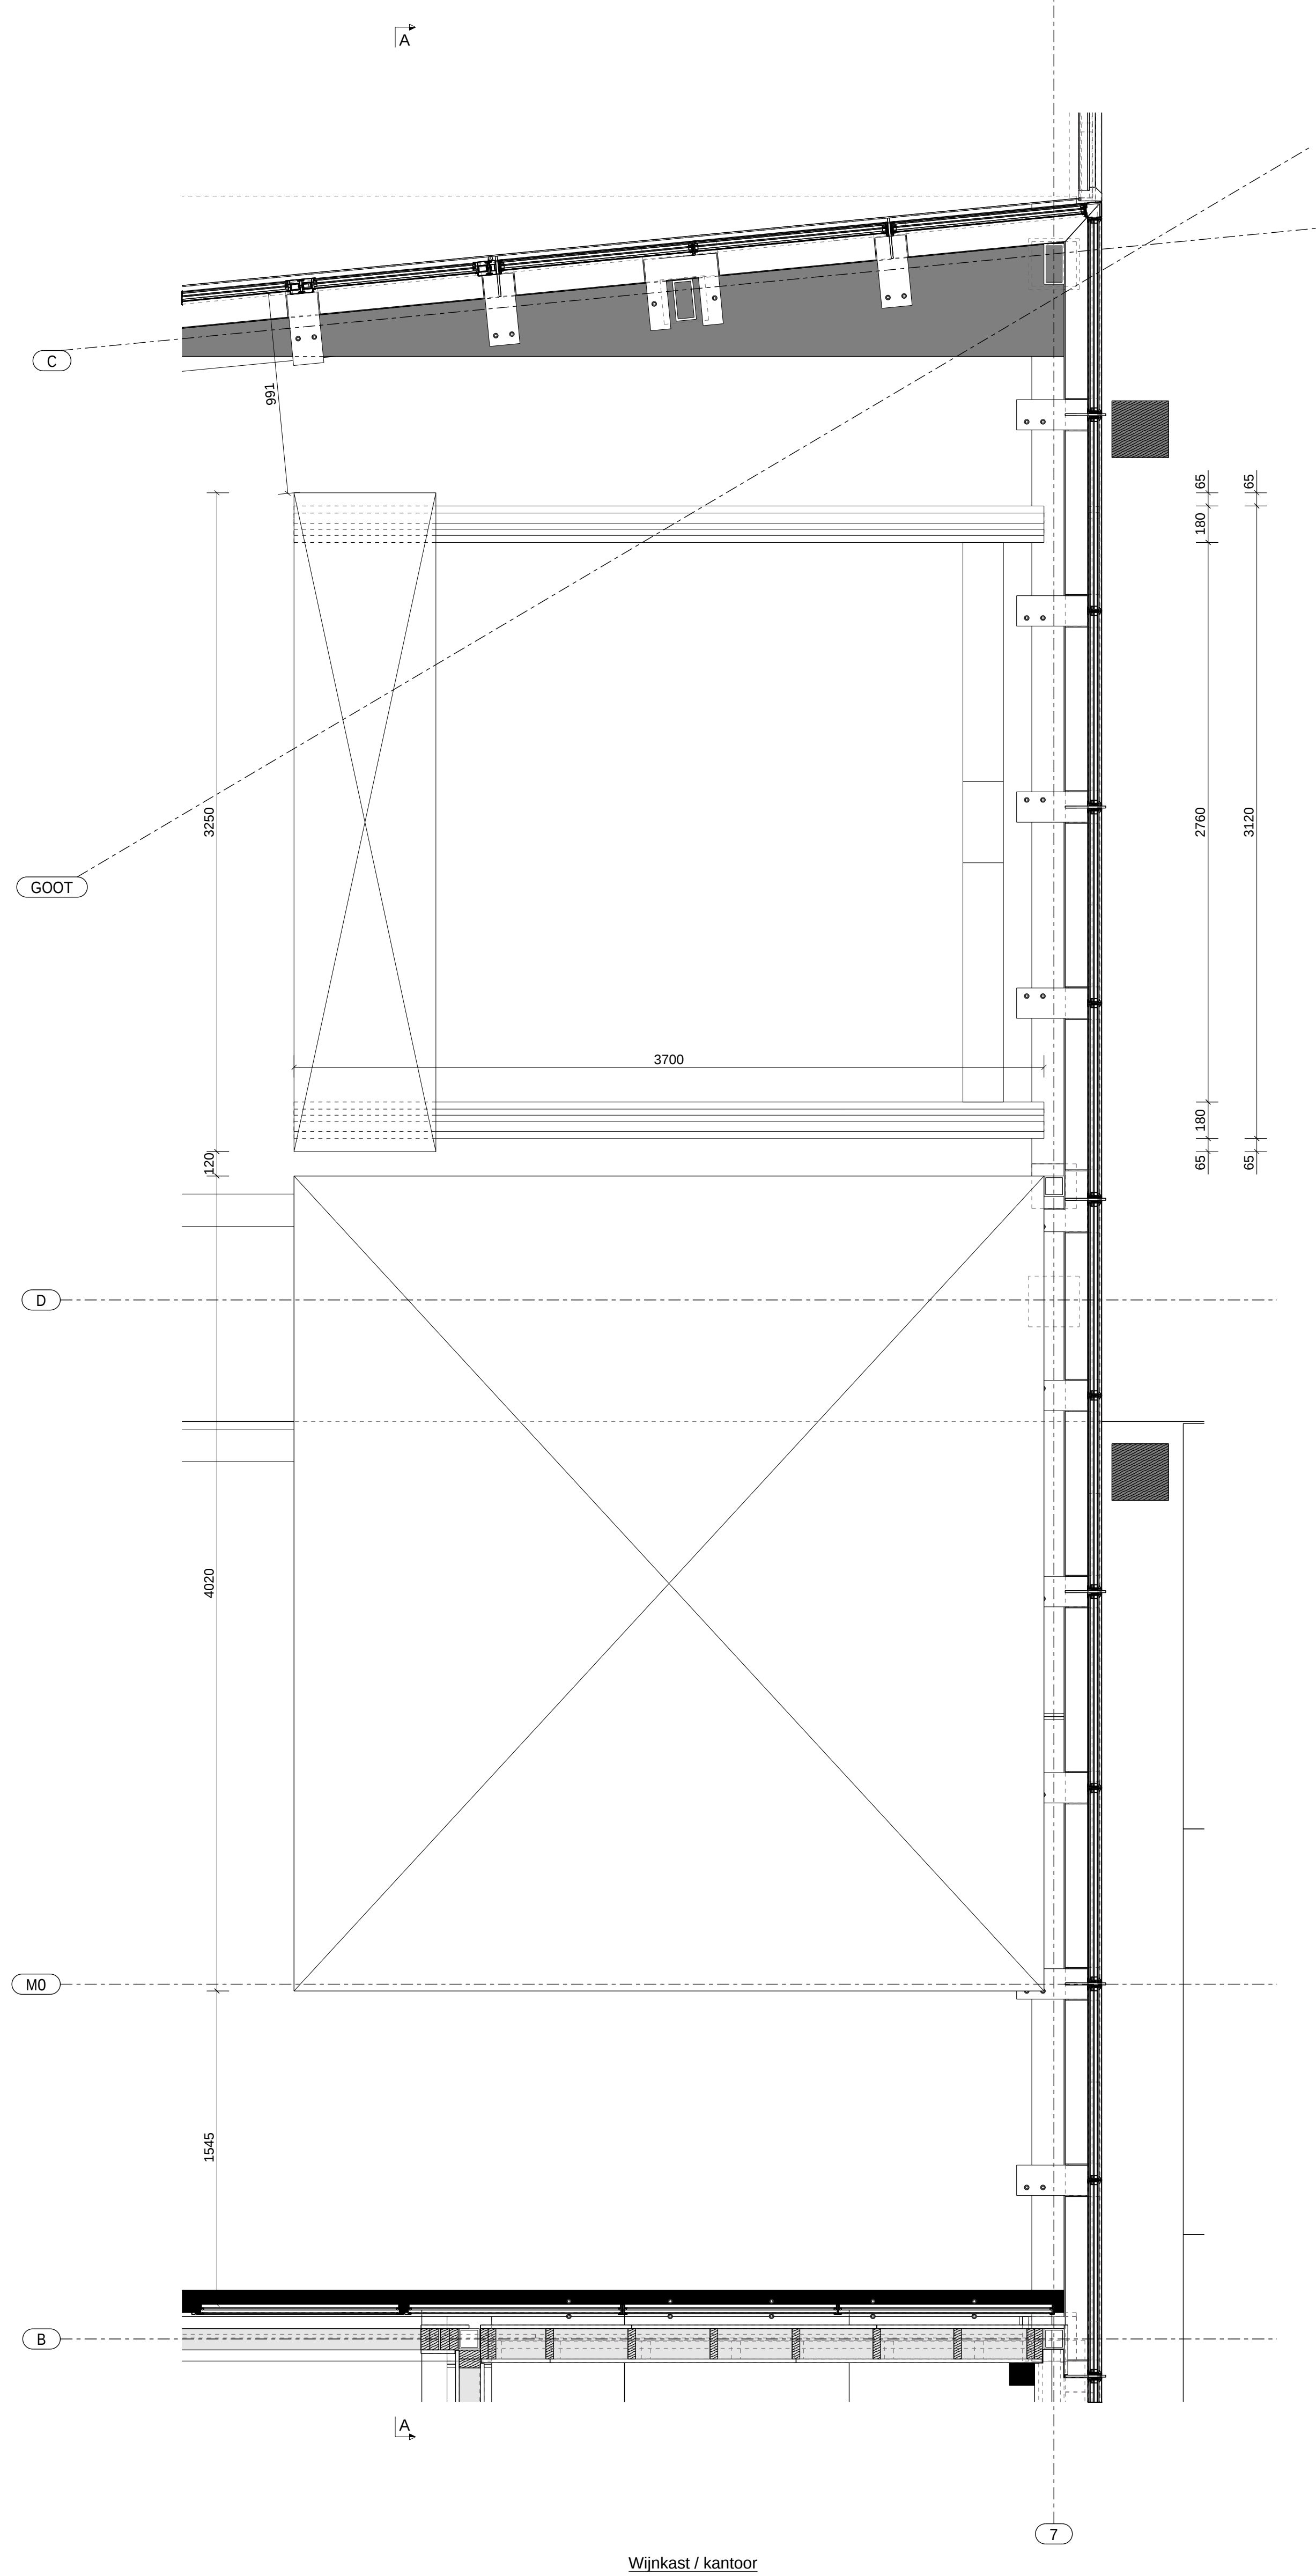

		MEERKERK HOUTBOUW B.V. Producent van prefab houten gebouwen	
Helling 22 3371 E2 Hardinveld - Giessendam tel: 0184-670176		fax: 0184-670165 info@meerkerkhoutbouw.nl www.meerkerkhoutbouw.nl	
Code Woning		Dat.	
Project HITO Beach House - Houtwerk		Grt.	
Opleiding MEERKERK Houtbouw		Acc.	
Onderaand Werktekening Wijkstak / kantoor		CONCEPT	
Ingeschakelde MRKH.24.023		Tekeningnummer	
Beschikking Schaal 1:1 1:10		900	
Oet. Oet. AL. Datum G.S. V.C. V.C. 04/04/2025		Houtwerk MRKH.24.023 UV	