
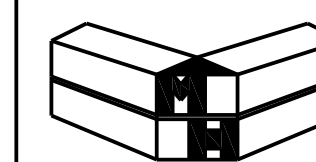
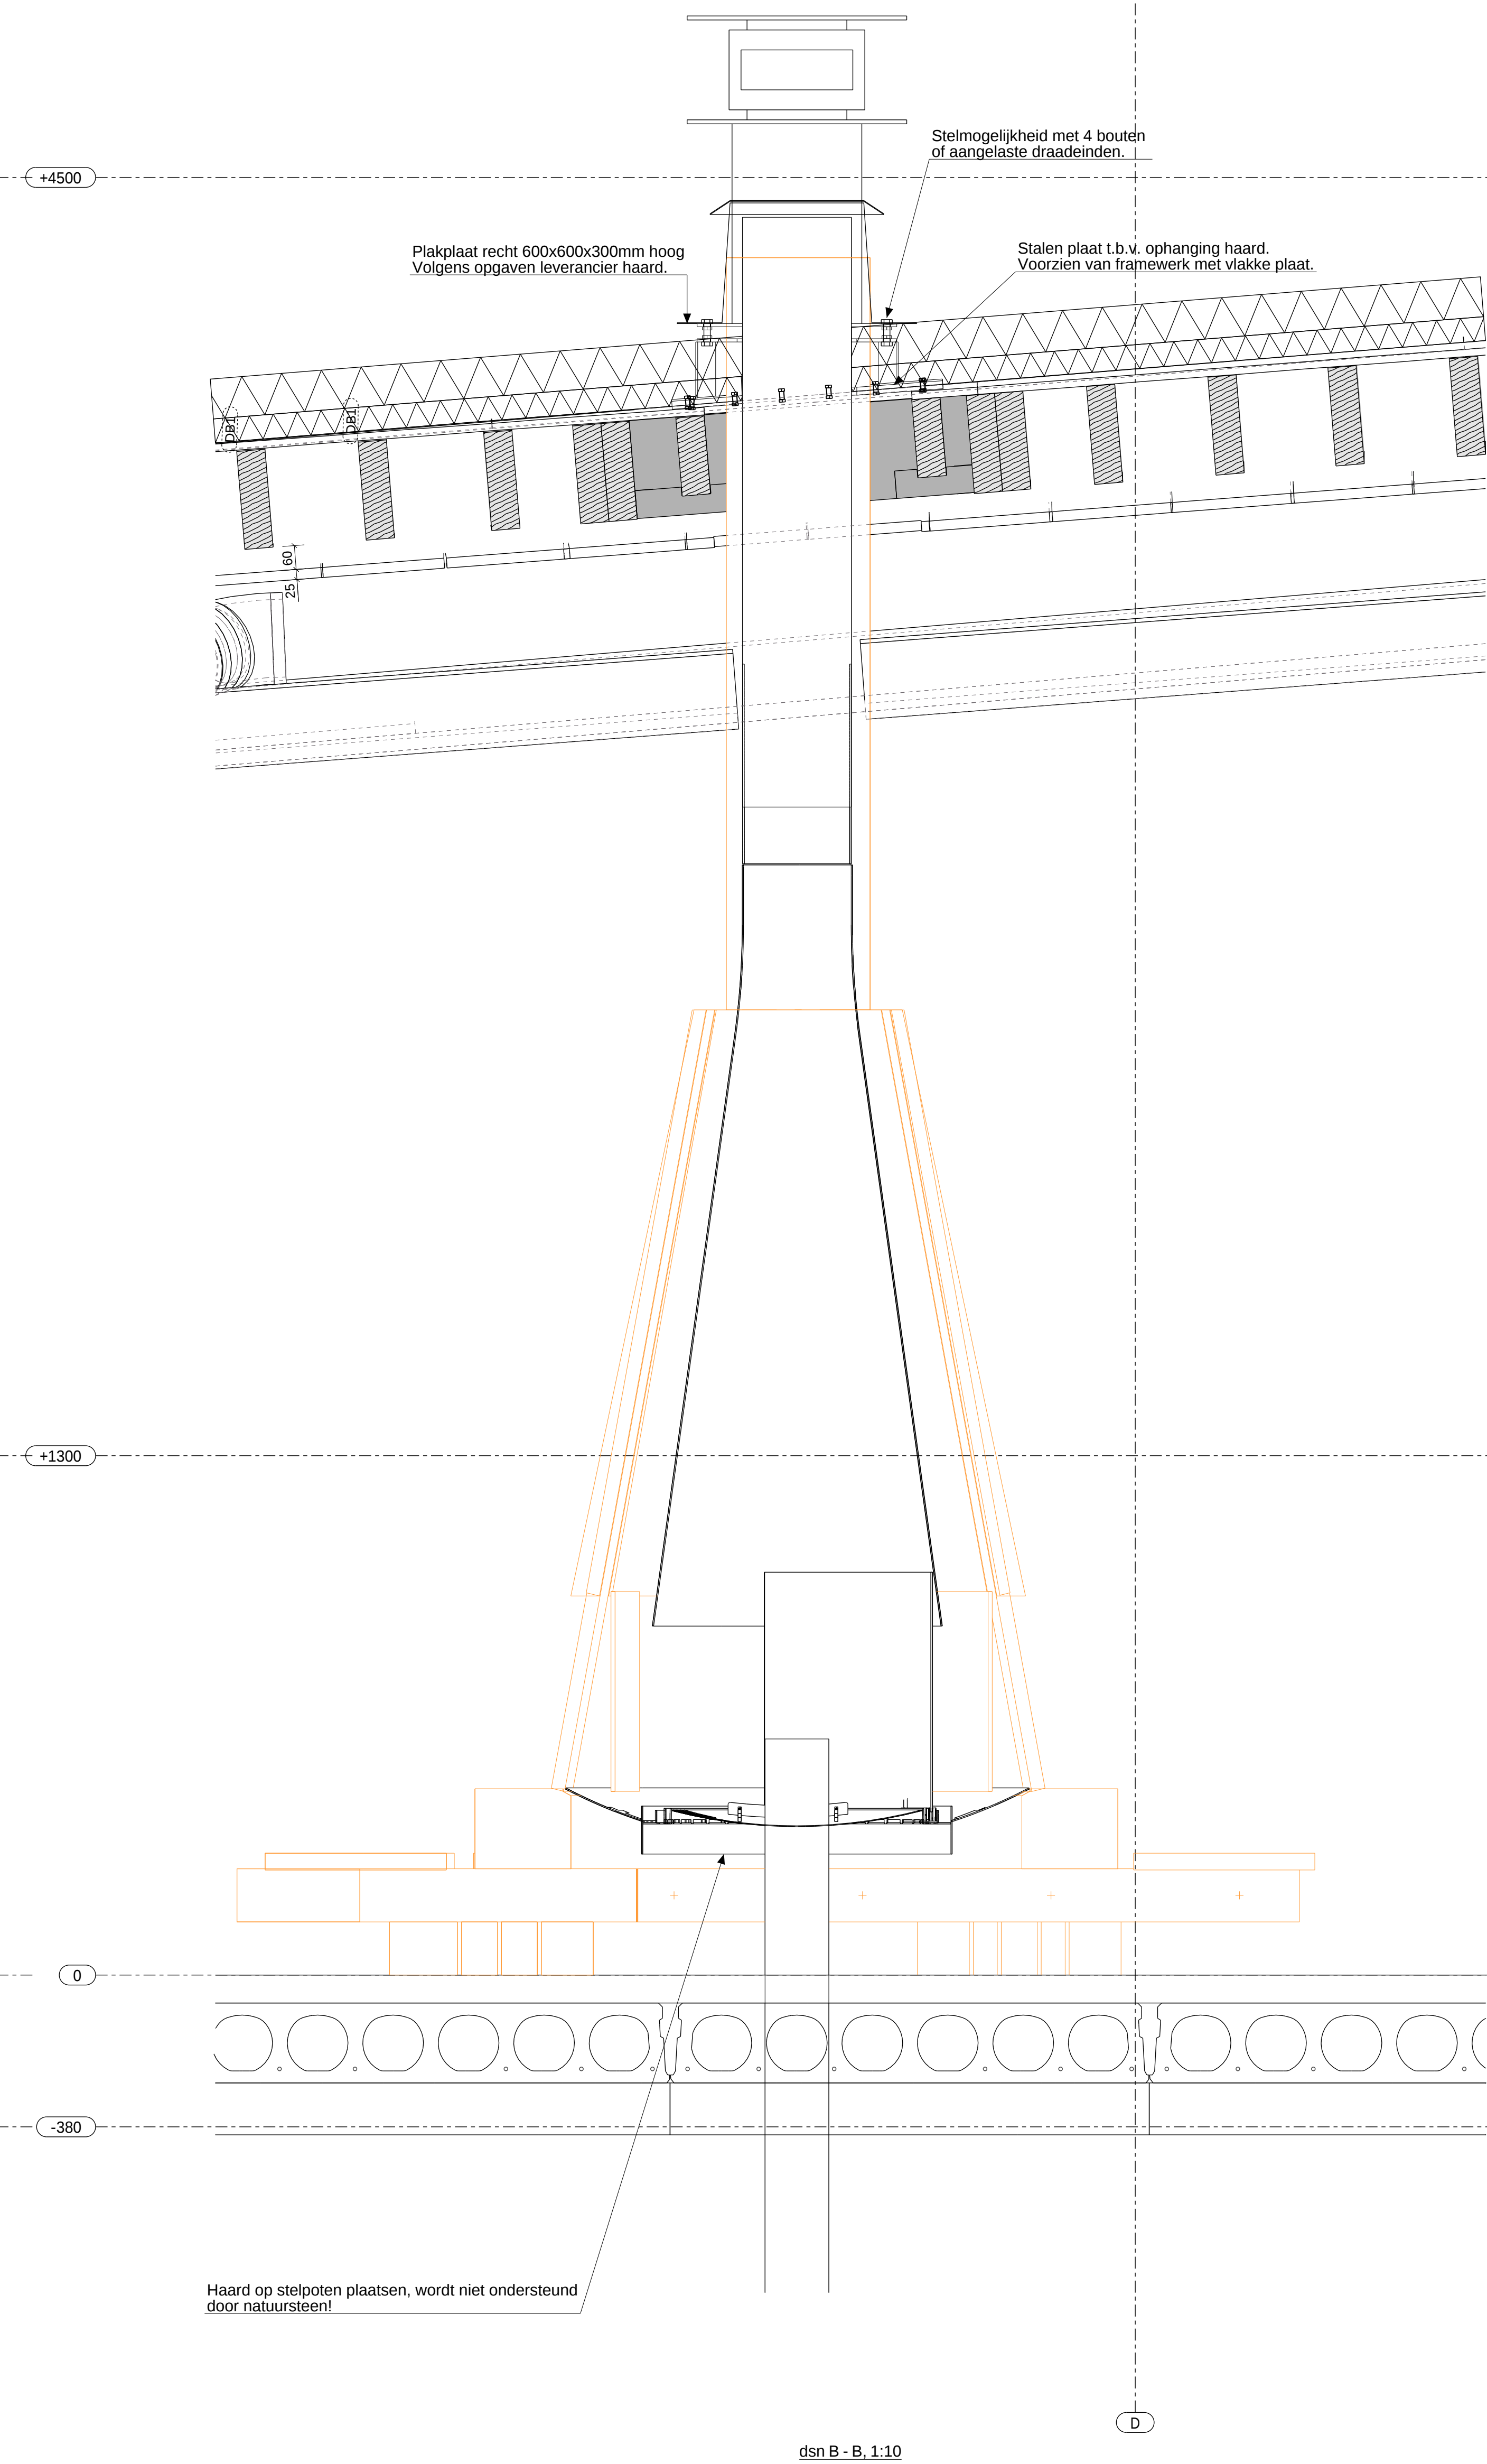
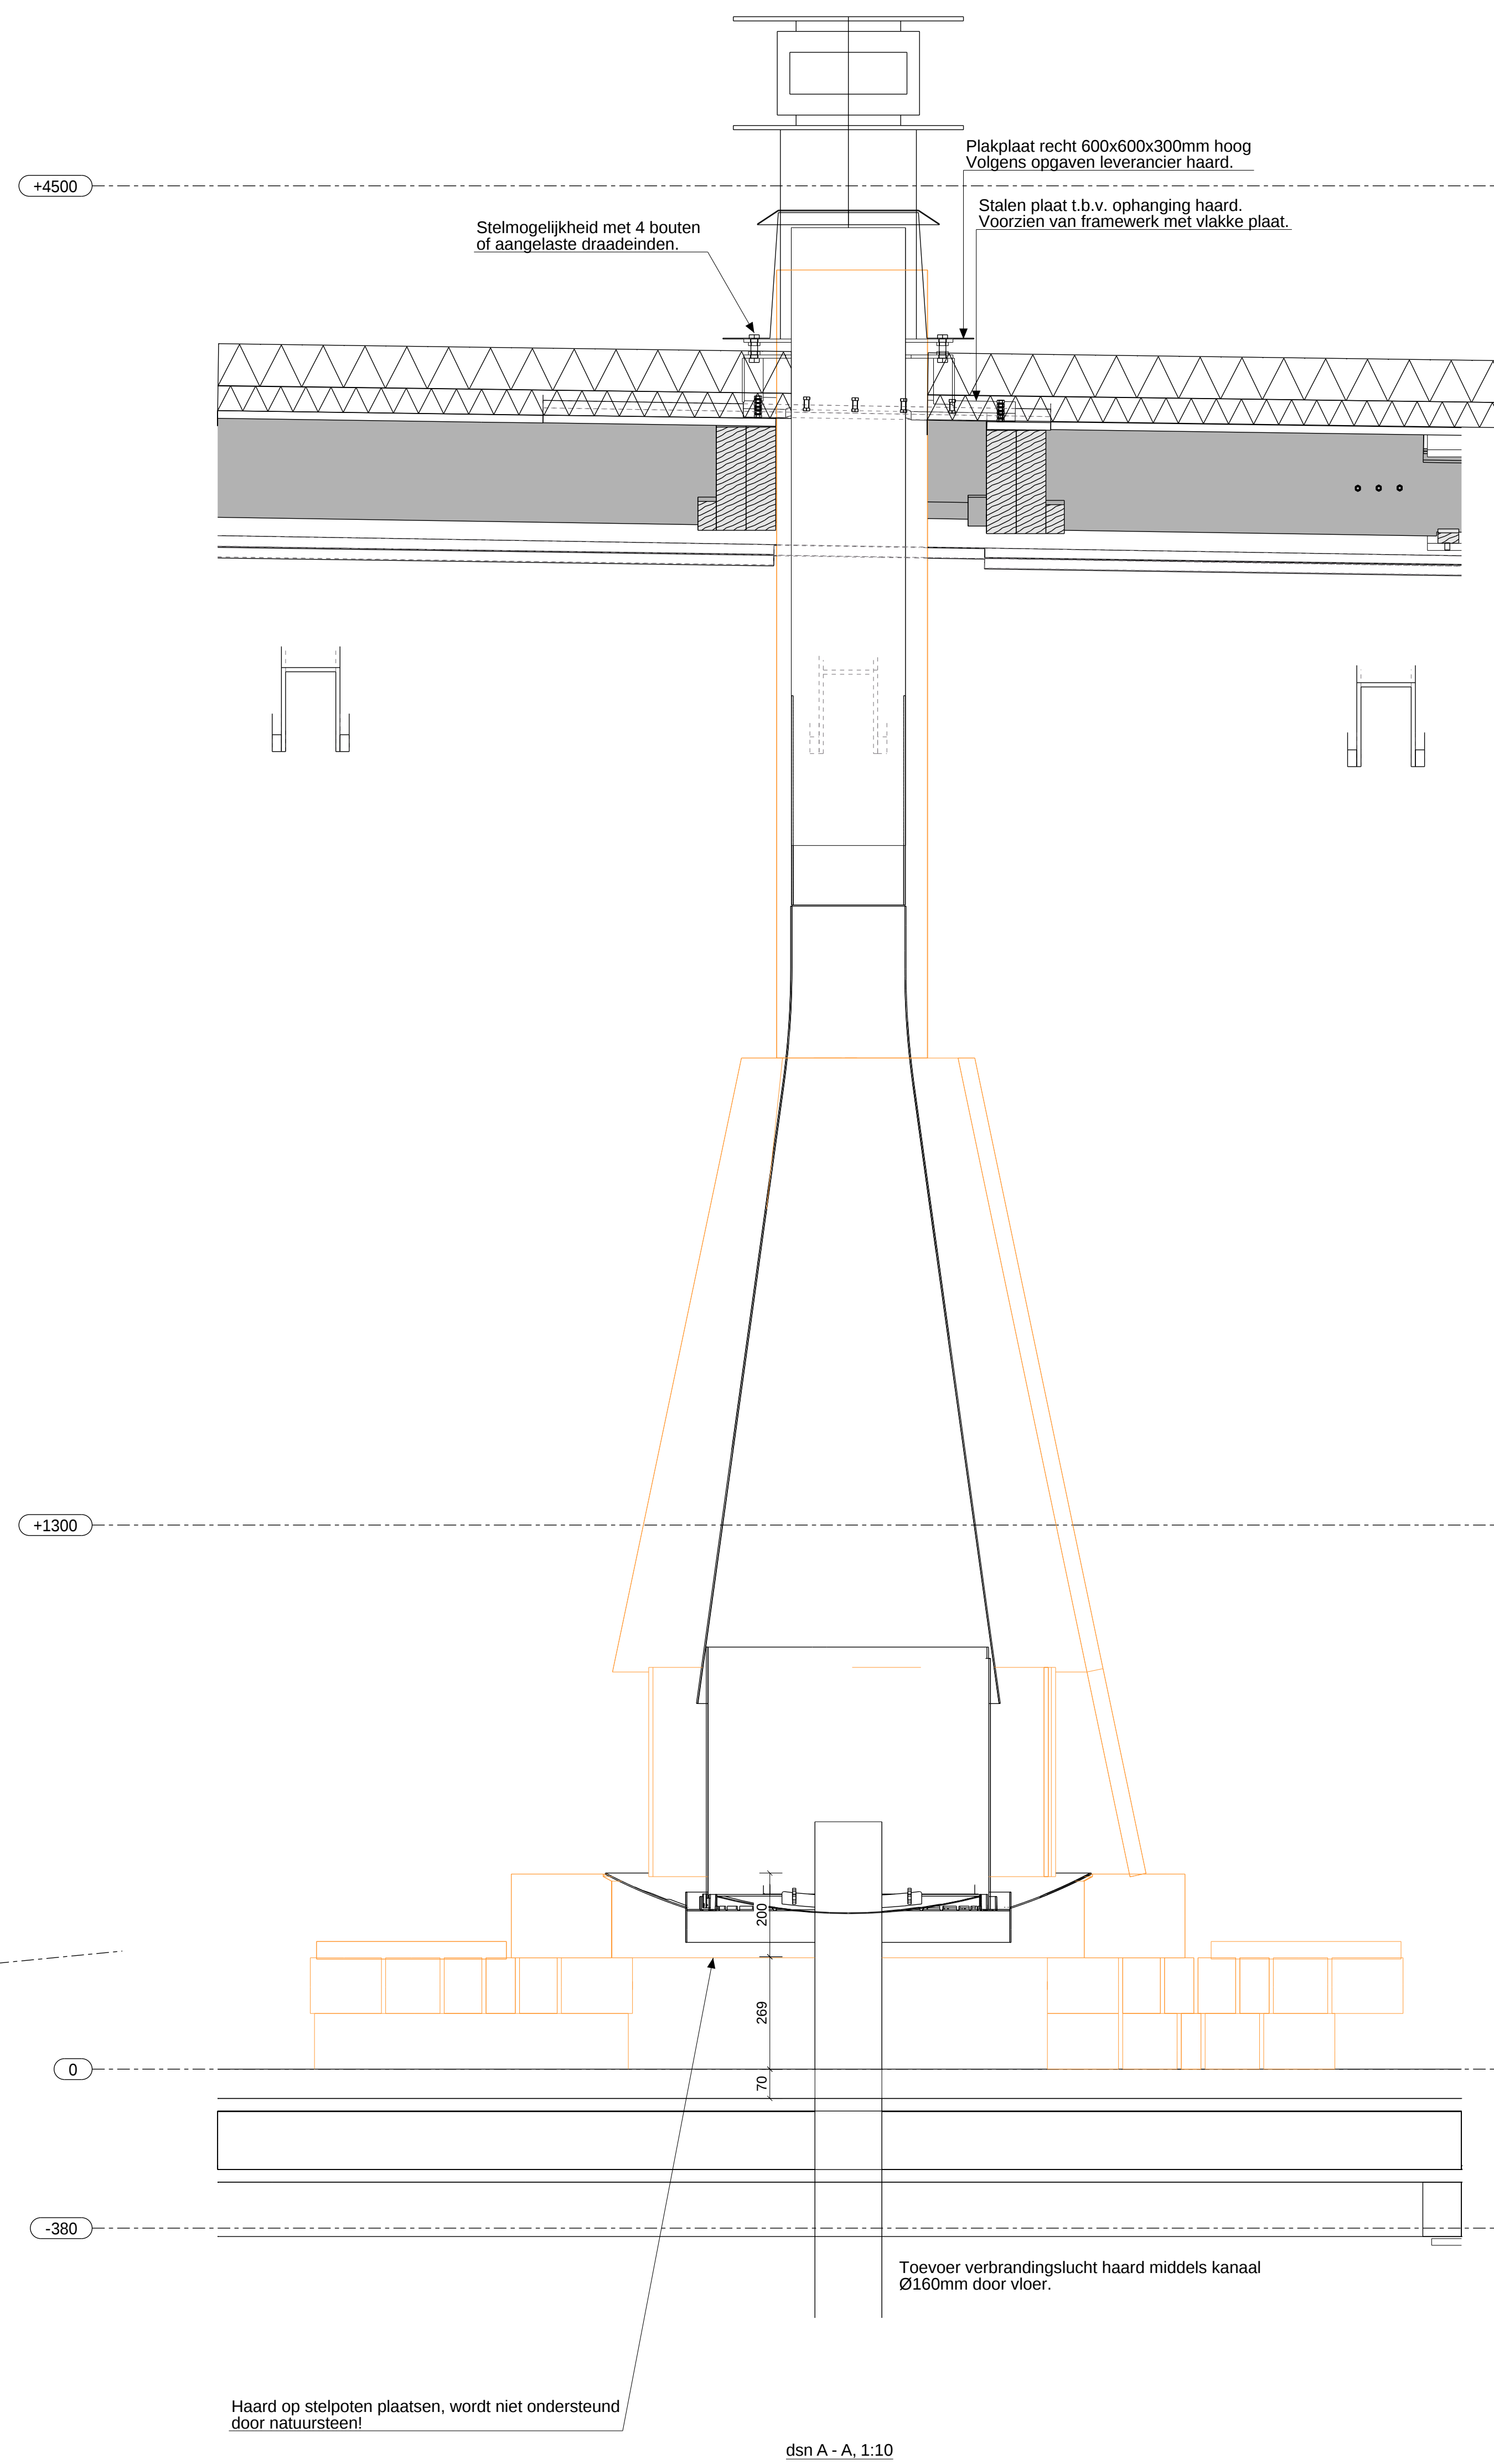


MRKH-24_023_HITO_Beachhouse_REV0_Nr_040000 06.05.2025

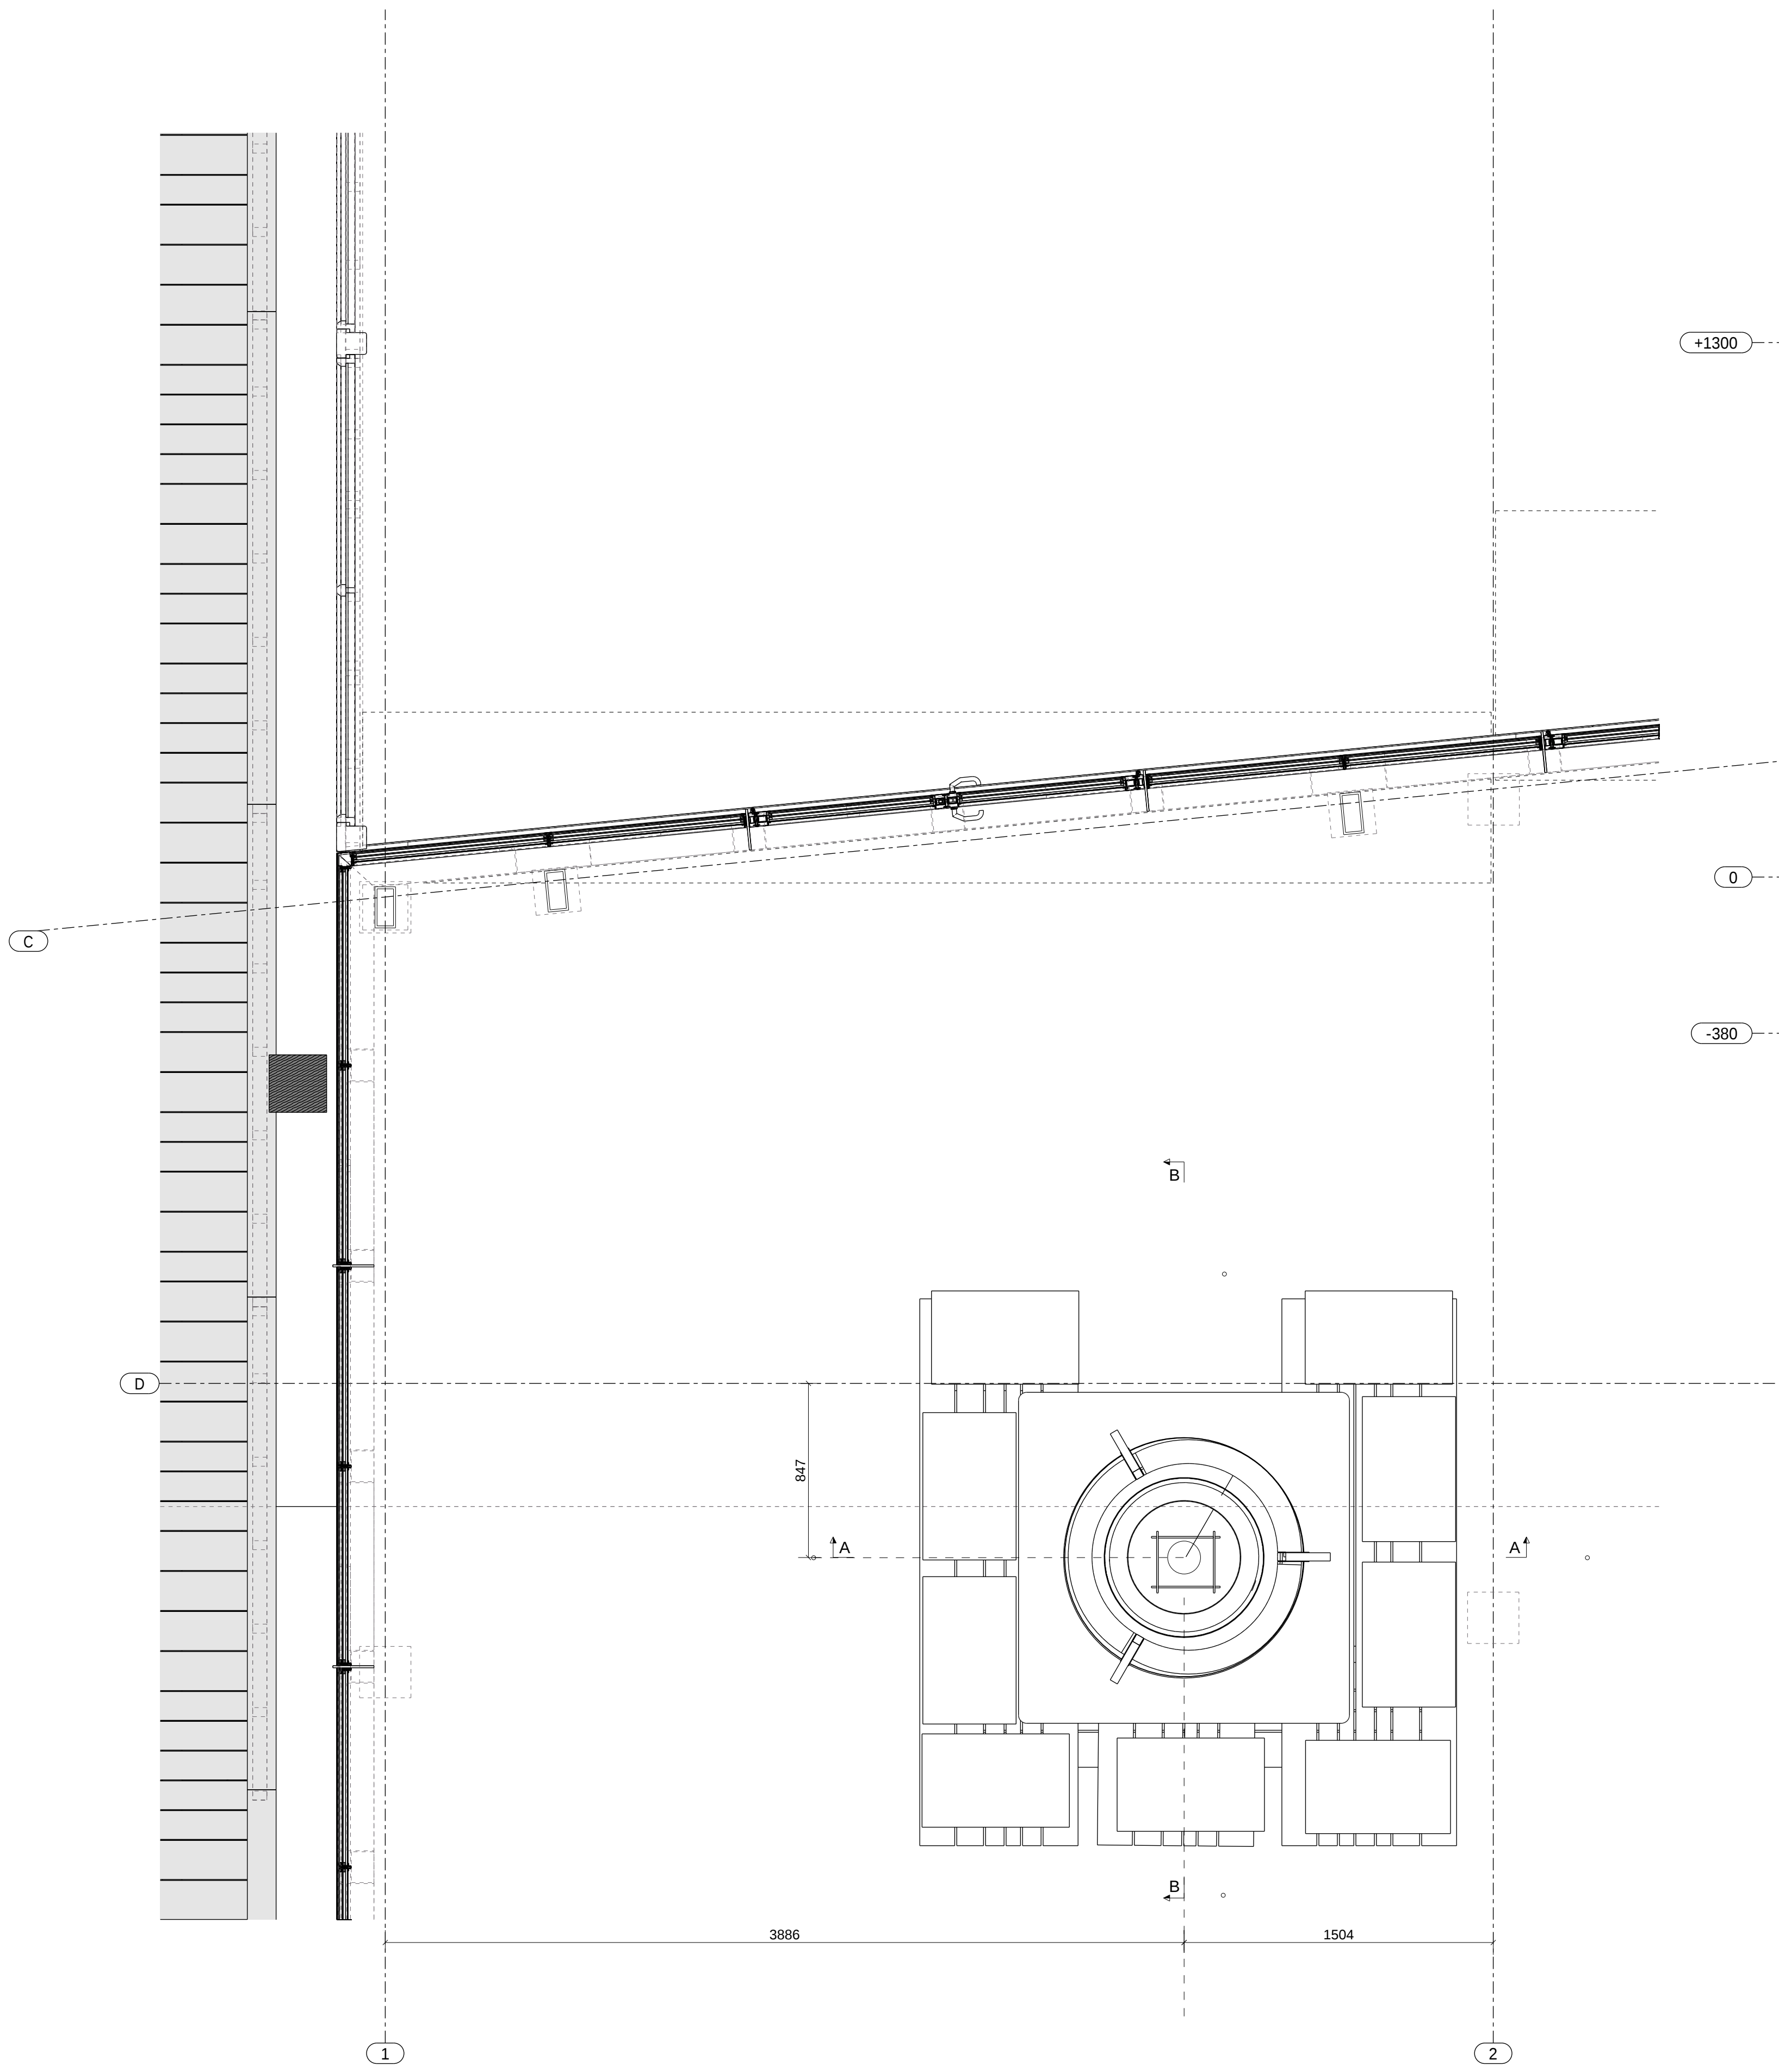

MEERKERK HOUTBOUW B.V.
Producent van prefab houten gebouwen

Helling 22
3371 EZ Hardinxveld - Giessendam
tel: 0184-670176

fax: 0184-670165
info@meerkerkhoutbouw.nl
www.meerkerkhoutbouw.nl

Code	Woning	De	Ge	Act
A	Aanpassen positie haard	06.05.2025	G.S.	V.C.
Project	HITO Beach House - Houtwerk			
Opdrachtgever	Meerkerk Houtbouw			
Ontwerper	Werktkening			
Projectnummer	MRKH-24_023			
Bestelnummer	801			
Doc	Doc	Act	Delen	
G.S.	V.C.	V.C.	06/04/2025	
801		MRKH-24_023 UV		

VAC engineering

Europapark 9
4515 AL IJzordijk
T +31 147 40 11 12
E info@vacengineering.nl
W www.vacengineering.nl