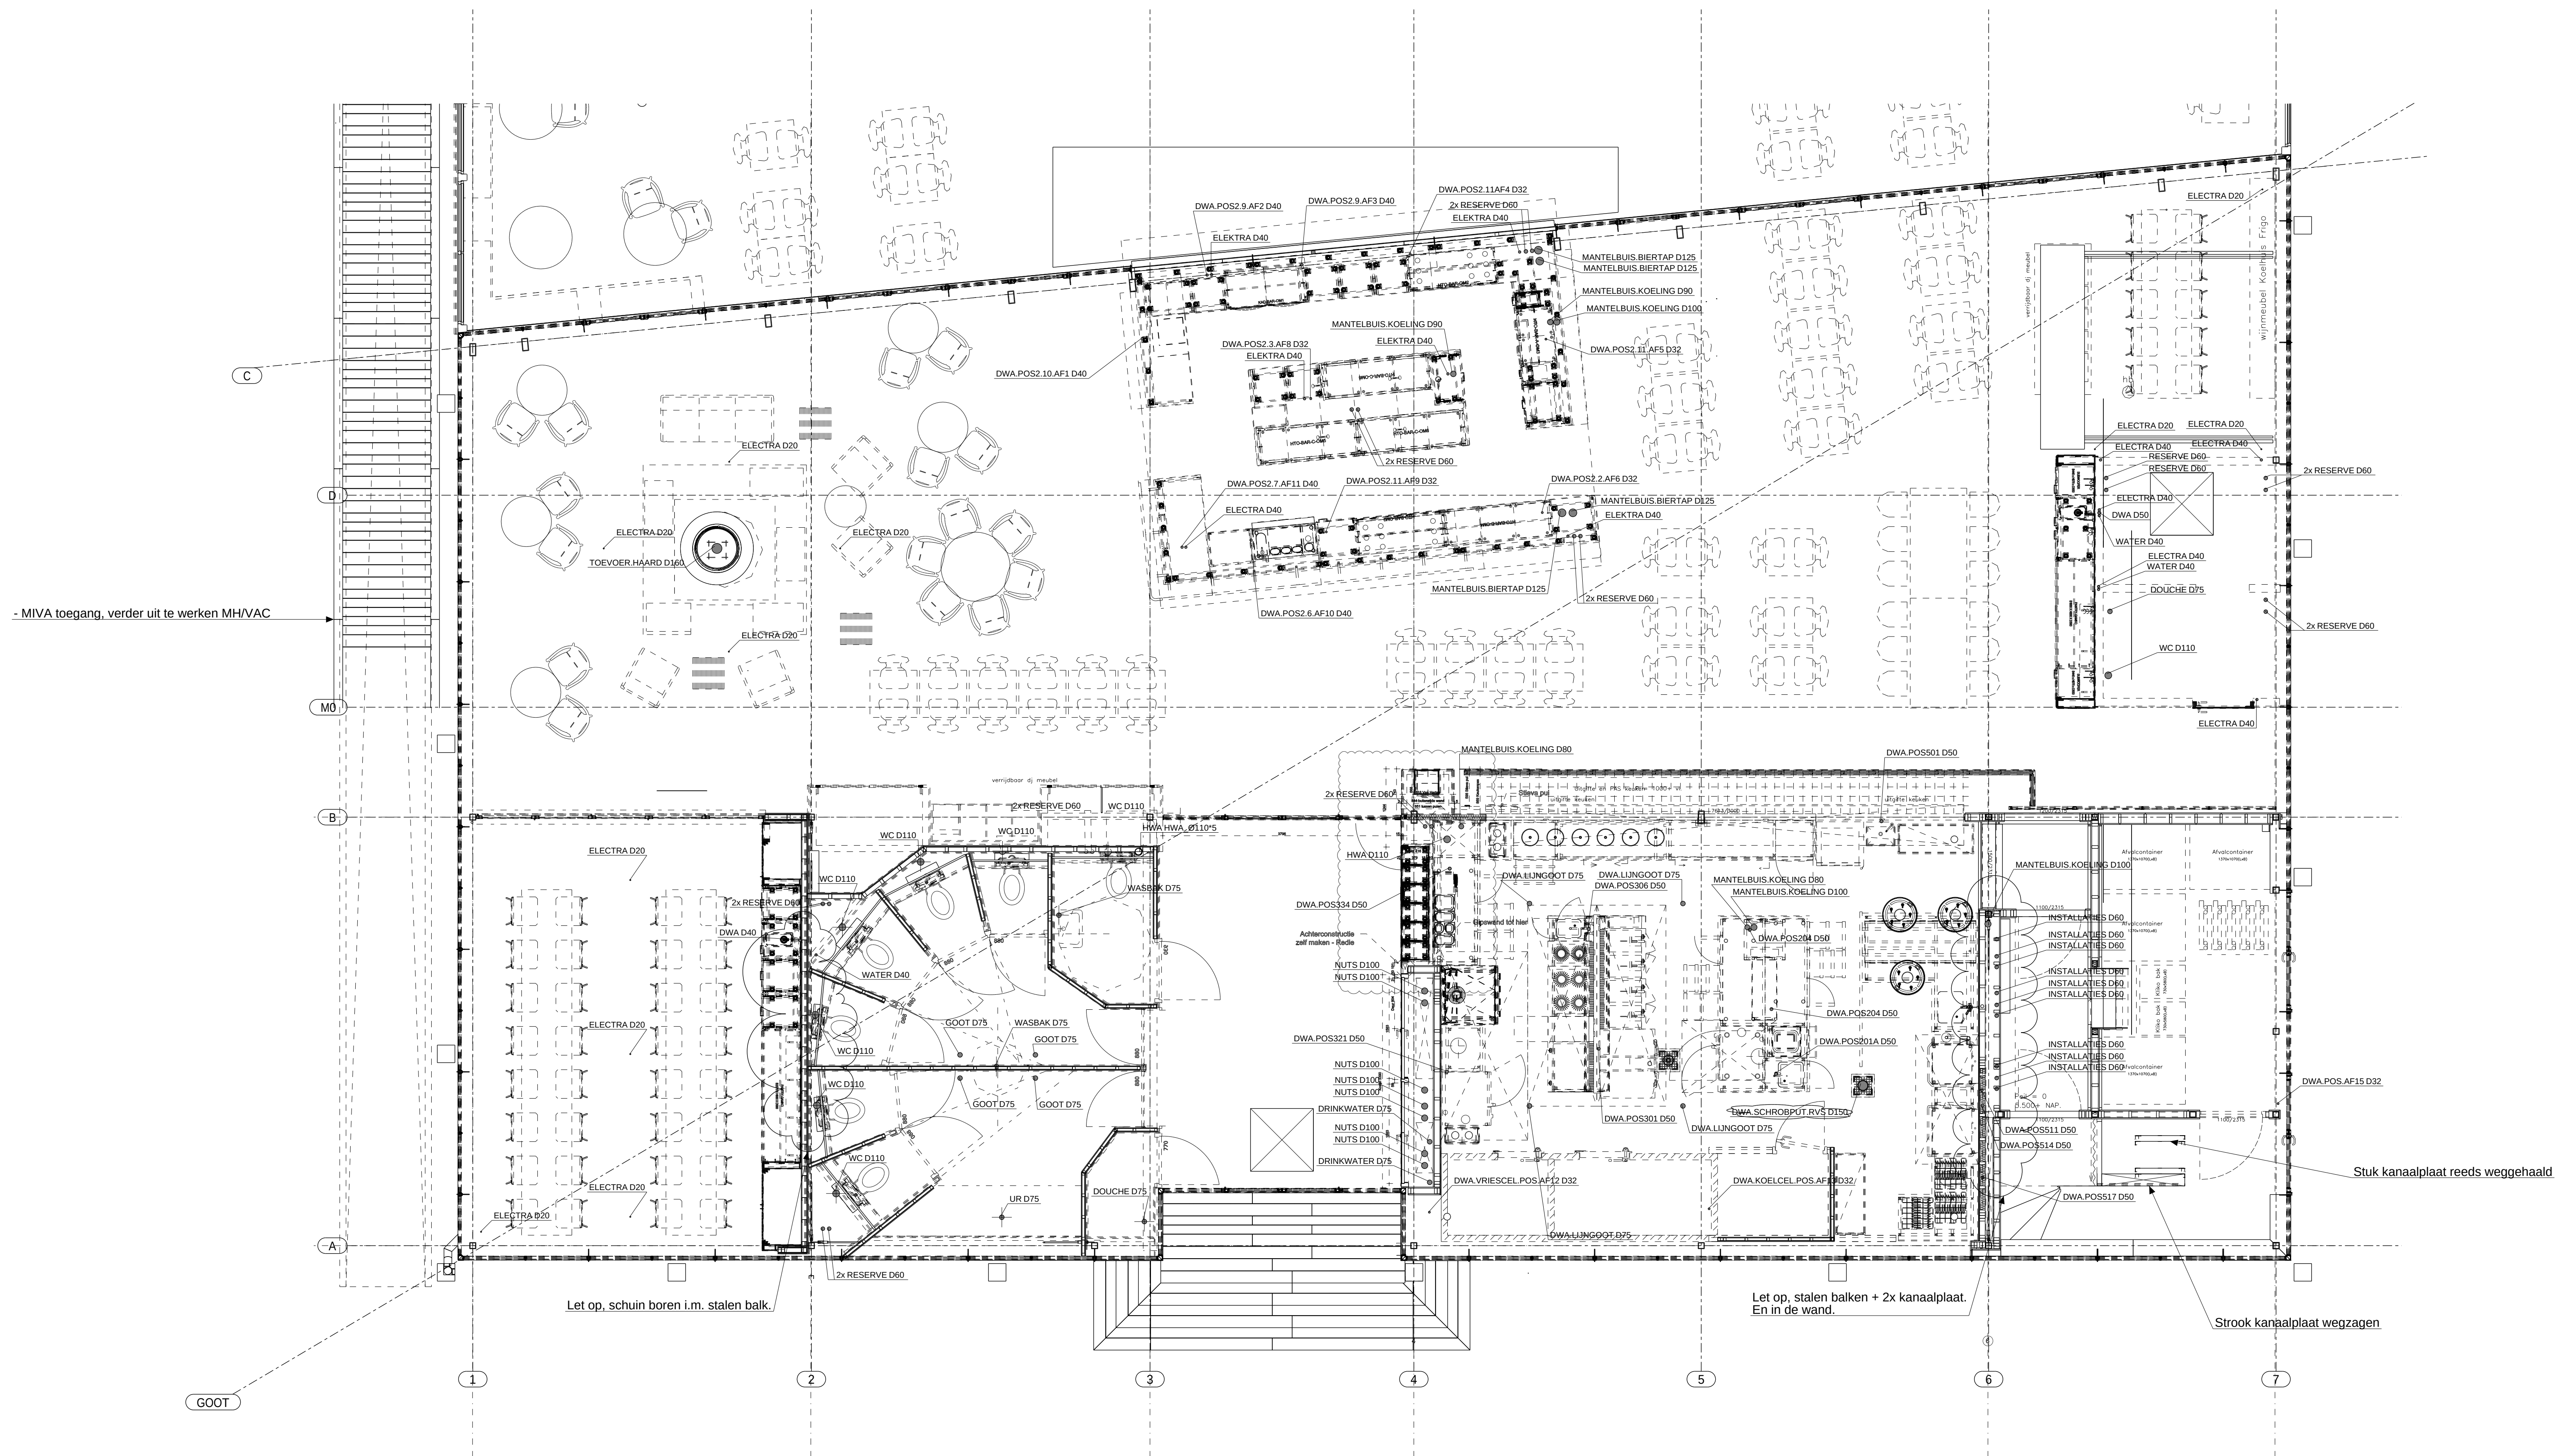


MEERKERK HOUTBOUW B.V.
Producent van prefab houten gebouwen

Helling 22
3371 EZ Hardinxveld - Giessendam
tel: 0184-670176

fax: 0184-670165
info@meerkerkhoutbouw.nl
www.meerkerkhoutbouw.nl

Code: Wijziging: DE: G.S. V.C. 02.05.2025

Project: HITO Beach House - Houtwerk
Opdrachtgever: Meerkerk Houtbouw

Ontwerper: Werktekening
Sparingen

TER OVERLEG

Projectnummer: MRKH-24.023
Formaat: A0
Schaal: 1:1 1:50
1100

Ontwerp: G.S. V.C. V.C. 22/04/2025
Druk: MRKH-24.023 UV
VAC engineering bv. alle rechten voorbehouden

