


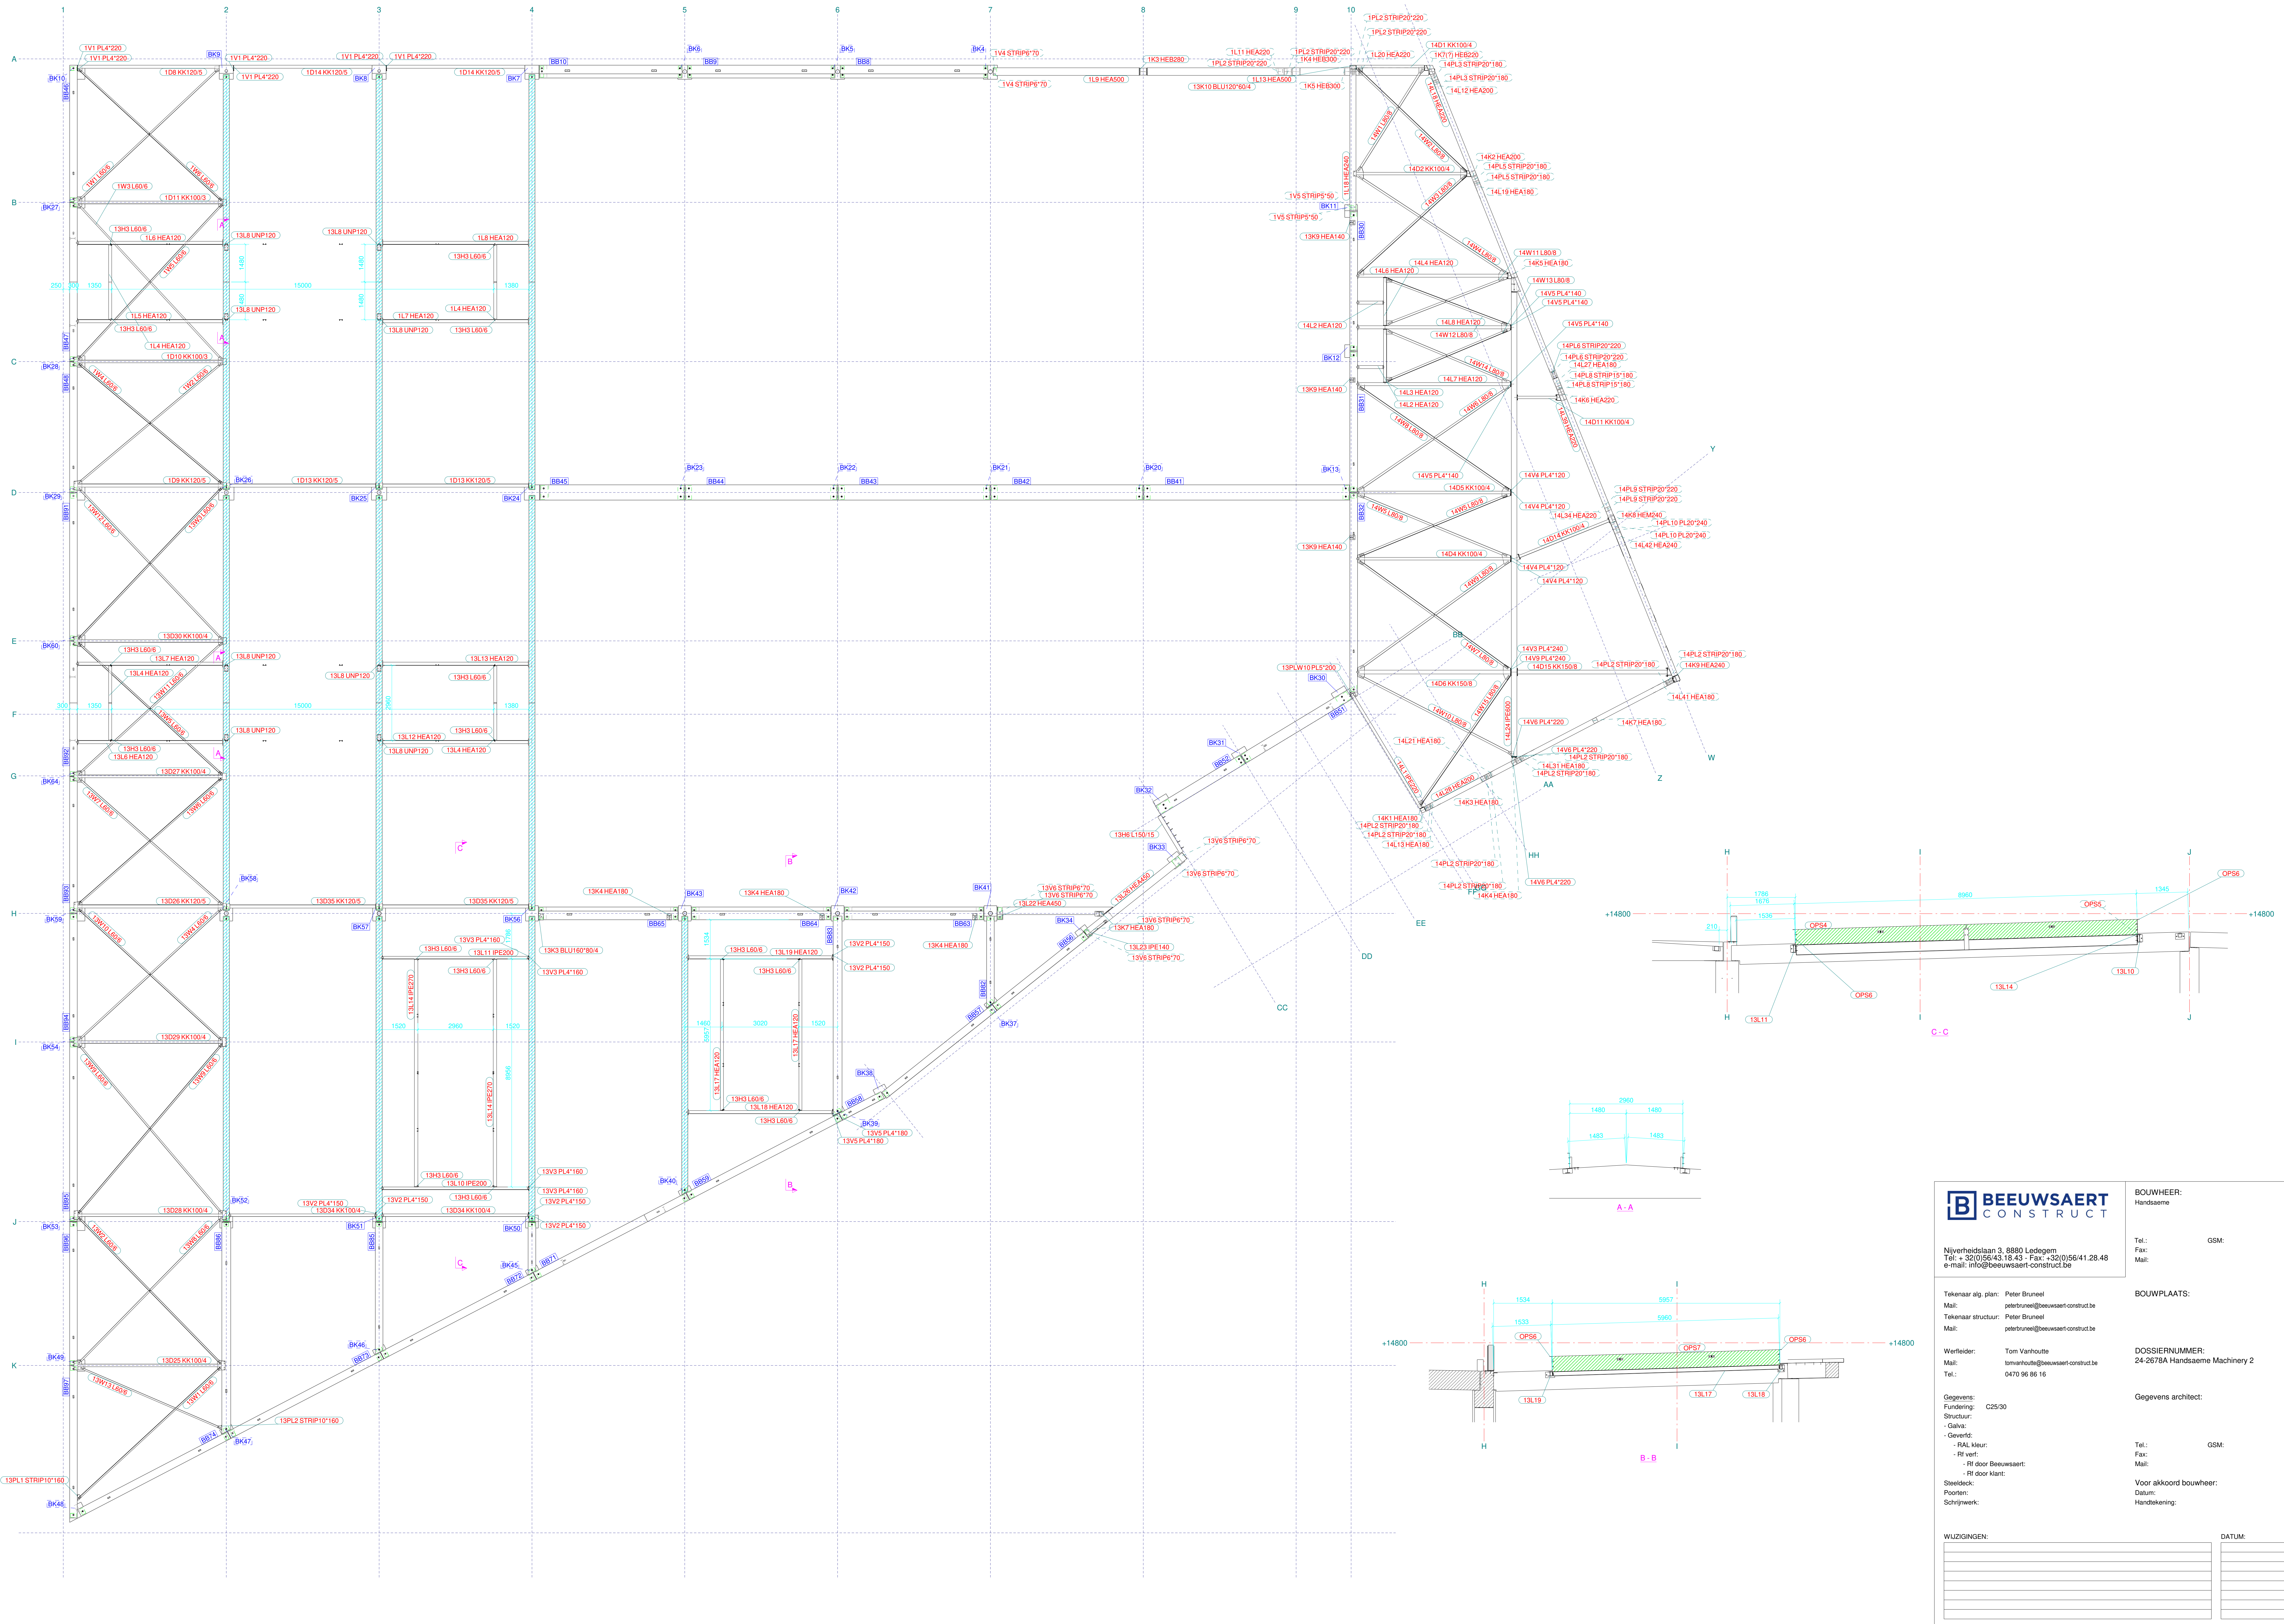

Nijverheidslaan 3, 8880 Ledegem
Tel.: +32(0)56/43.18.43 - Fax: +32(0)56/41.28.48
e-mail: info@beeuwsaert-construct.be

Tekenaar alg. plan: Peter Brunel
Mail: peterbrunel@beeuwsaert-construct.be
Tekenaar structuur: Peter Brunel
Mail: peterbrunel@beeuwsaert-construct.be

Werfleider: Tom Vanhoute
Mail: tomanhoute@beeuwsaert-construct.be
Tel.: 0470 96 86 16

Gegevens: C25/30
Fundering: C25/30
Structuur: C25/30
- Galva:
- Gevels:
- RAL kleur:
- Rf verf:
- Rf door Beeuwsaert:
- Rf door klant:
Steeledek:
Poorten:
Schrijfwerk:

WUZJINGEN:

BOUWHEER:
Handsaeme
Tel.:
Fax:
Mail:

BOUWPLAATS:
DOSSIERNUMMER:
24-2678A Handsaeme Machinery 2

Gegevens architect:
Tel.:
Fax:
Mail:
Voor akkoord bouwheer:
Datum:
Handtekening:

DATUM: