


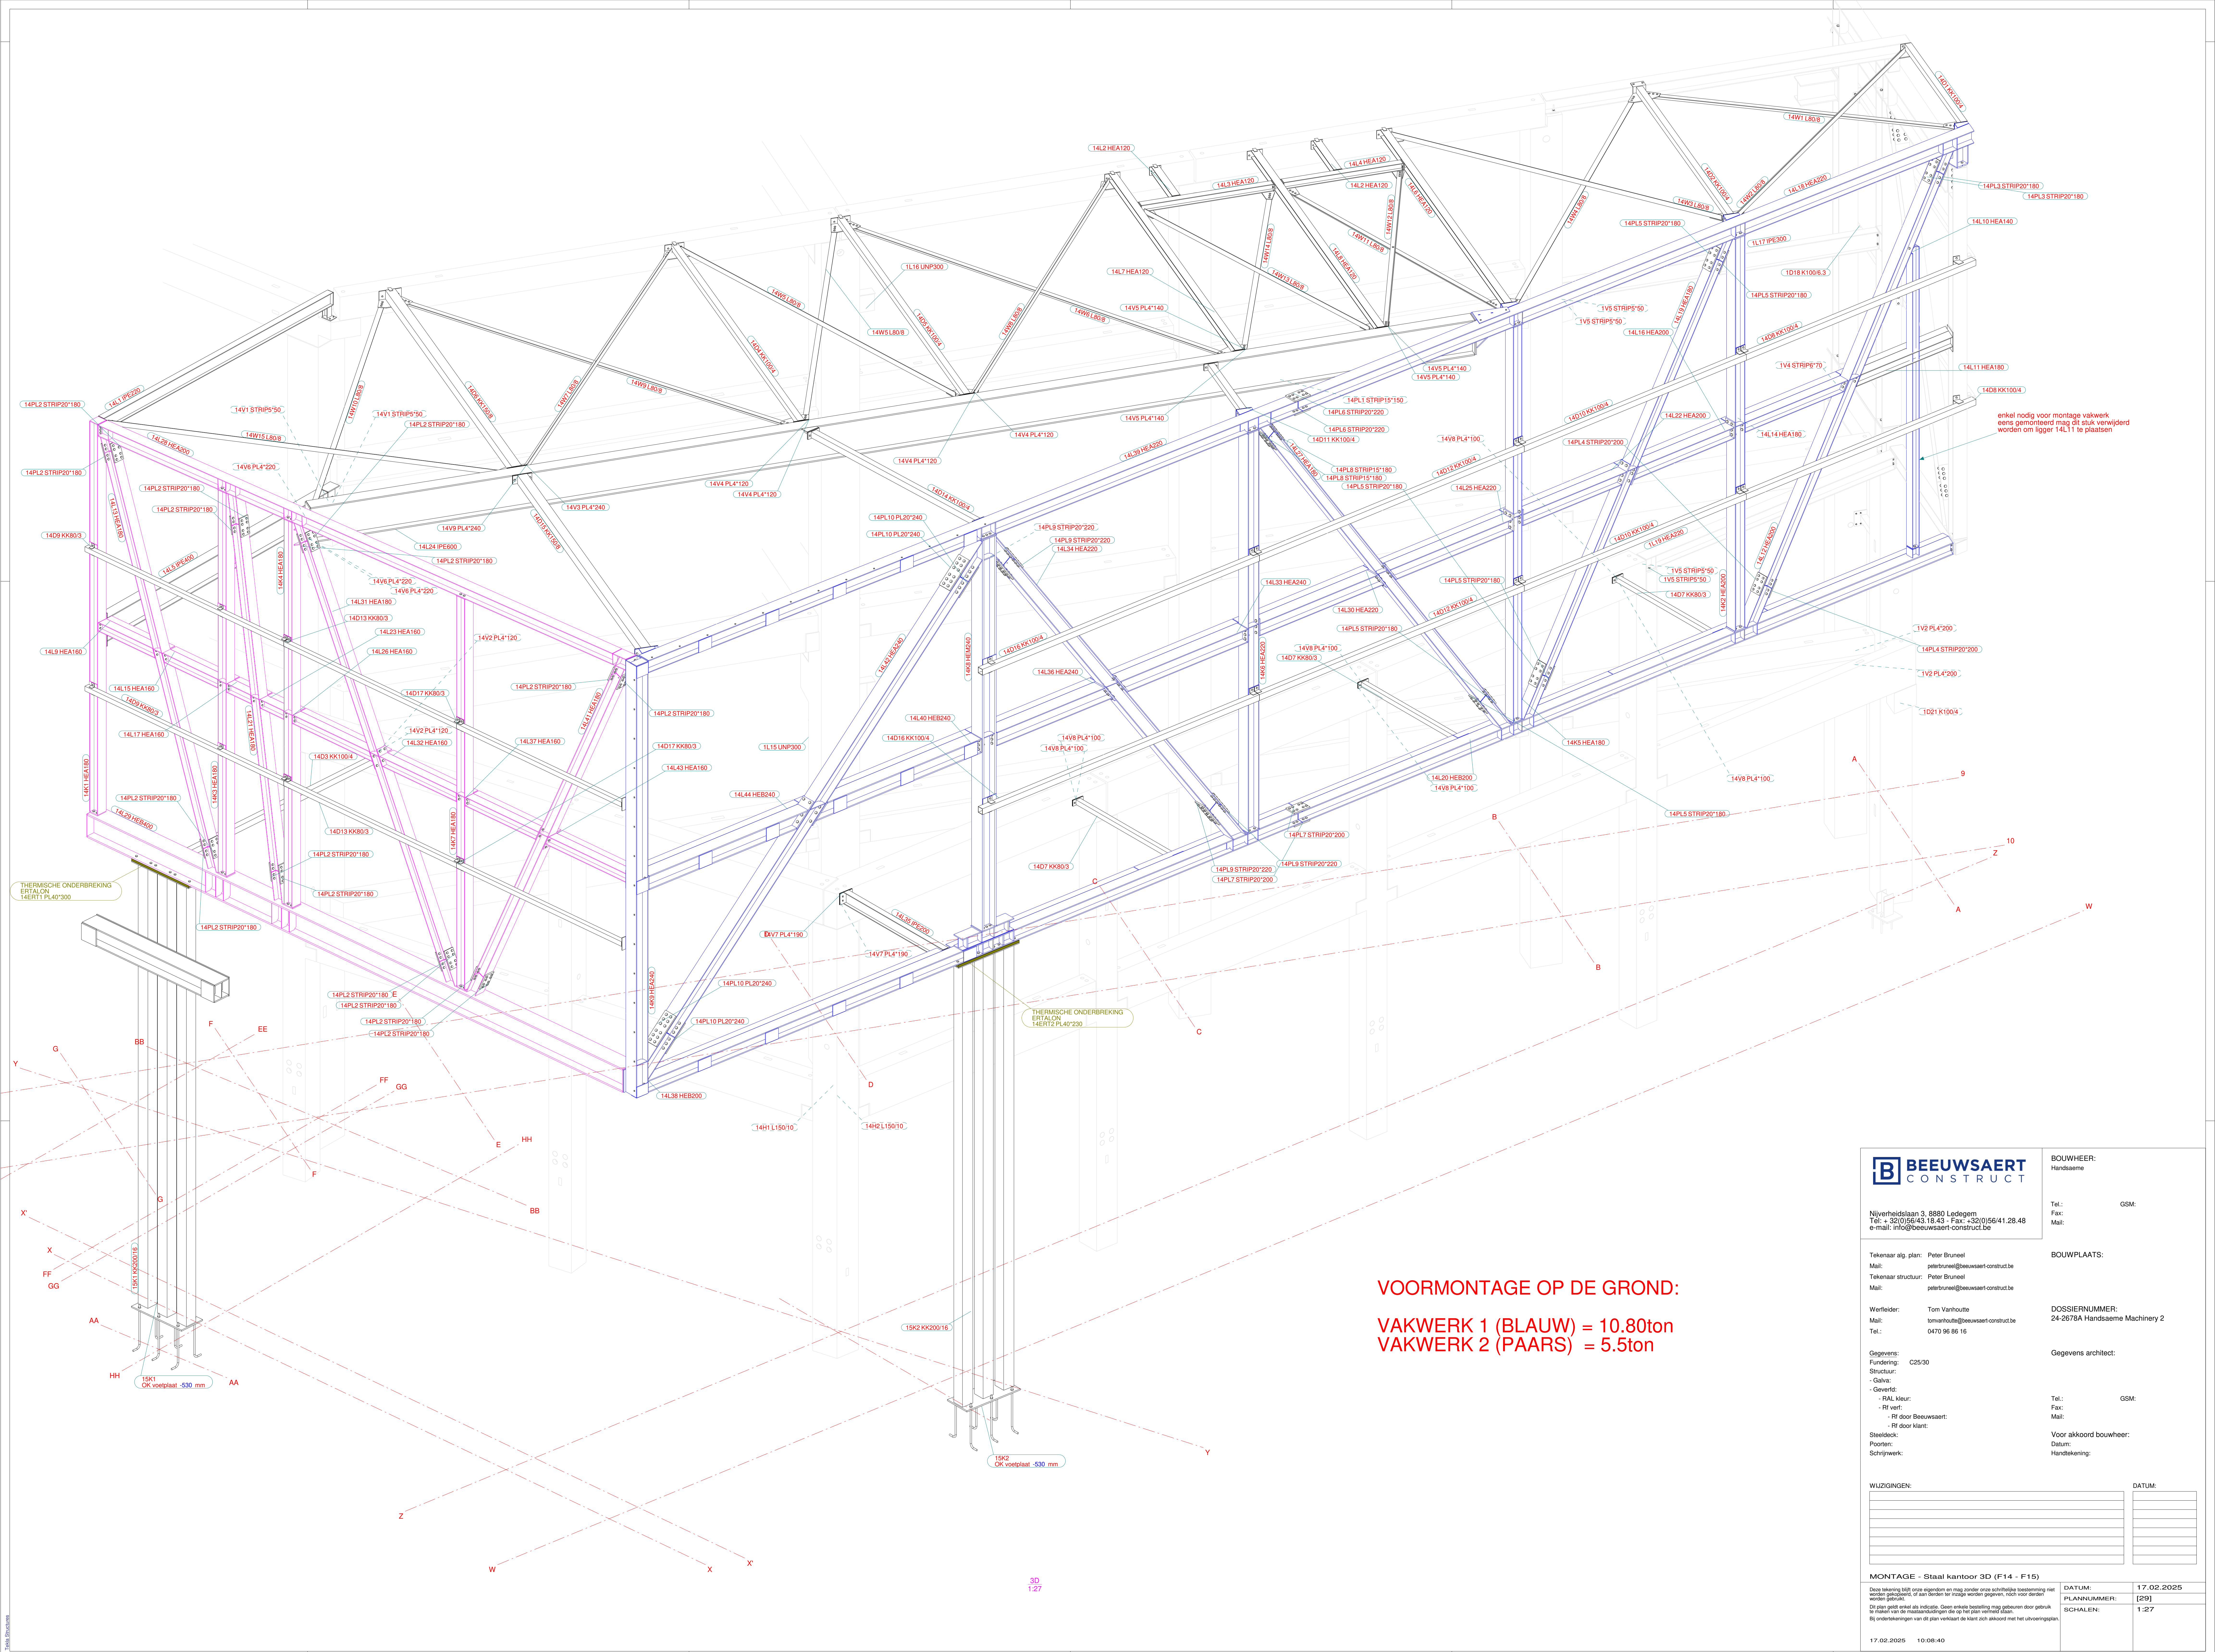

VOORMONTAGE OP DE GROND:
VAKWERK 1 (BLAUW) = 10.80ton
VAKWERK 2 (PAARS) = 5.5ton



Nijverheidslaan 3, 8880 Ledegem
Tel.: +32(0)56/43.18.43 - Fax: +32(0)56/41.28.48
e-mail: info@beeuwsaert-construct.be

Tekenaar alg. plan: Peter Brunel
Mail: peterbrunel@beeuwsaert-construct.be
Tekenaar structuur: Peter Brunel
Mail: peterbrunel@beeuwsaert-construct.be

Werfleider: Tom Vanhoutte
Mail: tomanhoutte@beeuwsaert-construct.be
Tel.: 0470 96 86 16

Gegevens:
Fundering: C25/30
Structuur:
- Galva:
- Gevels:
- RAL kleur:
- Rf verf:
- Rf door Beeuwsaert:
- Rf door klant:
Steeledek:
Poorten:
Schrijfwerk:

WUZINGEN:	

MONTAGE - Staal kantoor 3D (F14 - F15)

Deze tekening blijft onze eigendom en mag zonder onze schriftelijke toestemming niet worden gepubliceerd, of aan derden ter inzage worden gegeven, noch voor derden worden gebruikt.
Op plan geteld enkel als indicatie. Geen enkele bestelling mag gebouwen door gebruik van materialen die afwijken van de materialen die op het plan vermeld staan.
Bij onderveranderingen van dit plan verklaart de klant zich akkoord met het uitvoeringsplan.

17.02.2025 10:08:40

BOUWHEER:
Handsaeme

Tel.: GSM:
Fax:
Mail:

BOUWPLAATS:

DOSSIERNUMMER:
24-2678A Handsaeme Machinery 2

Gegevens architect:

Tel.: GSM:
Fax:
Mail:

Voor akkoord bouwheer:
Datum:
Handtekening:

DATUM:	

PLAANNUMMER: [29]

SCHALEN: 1:27