

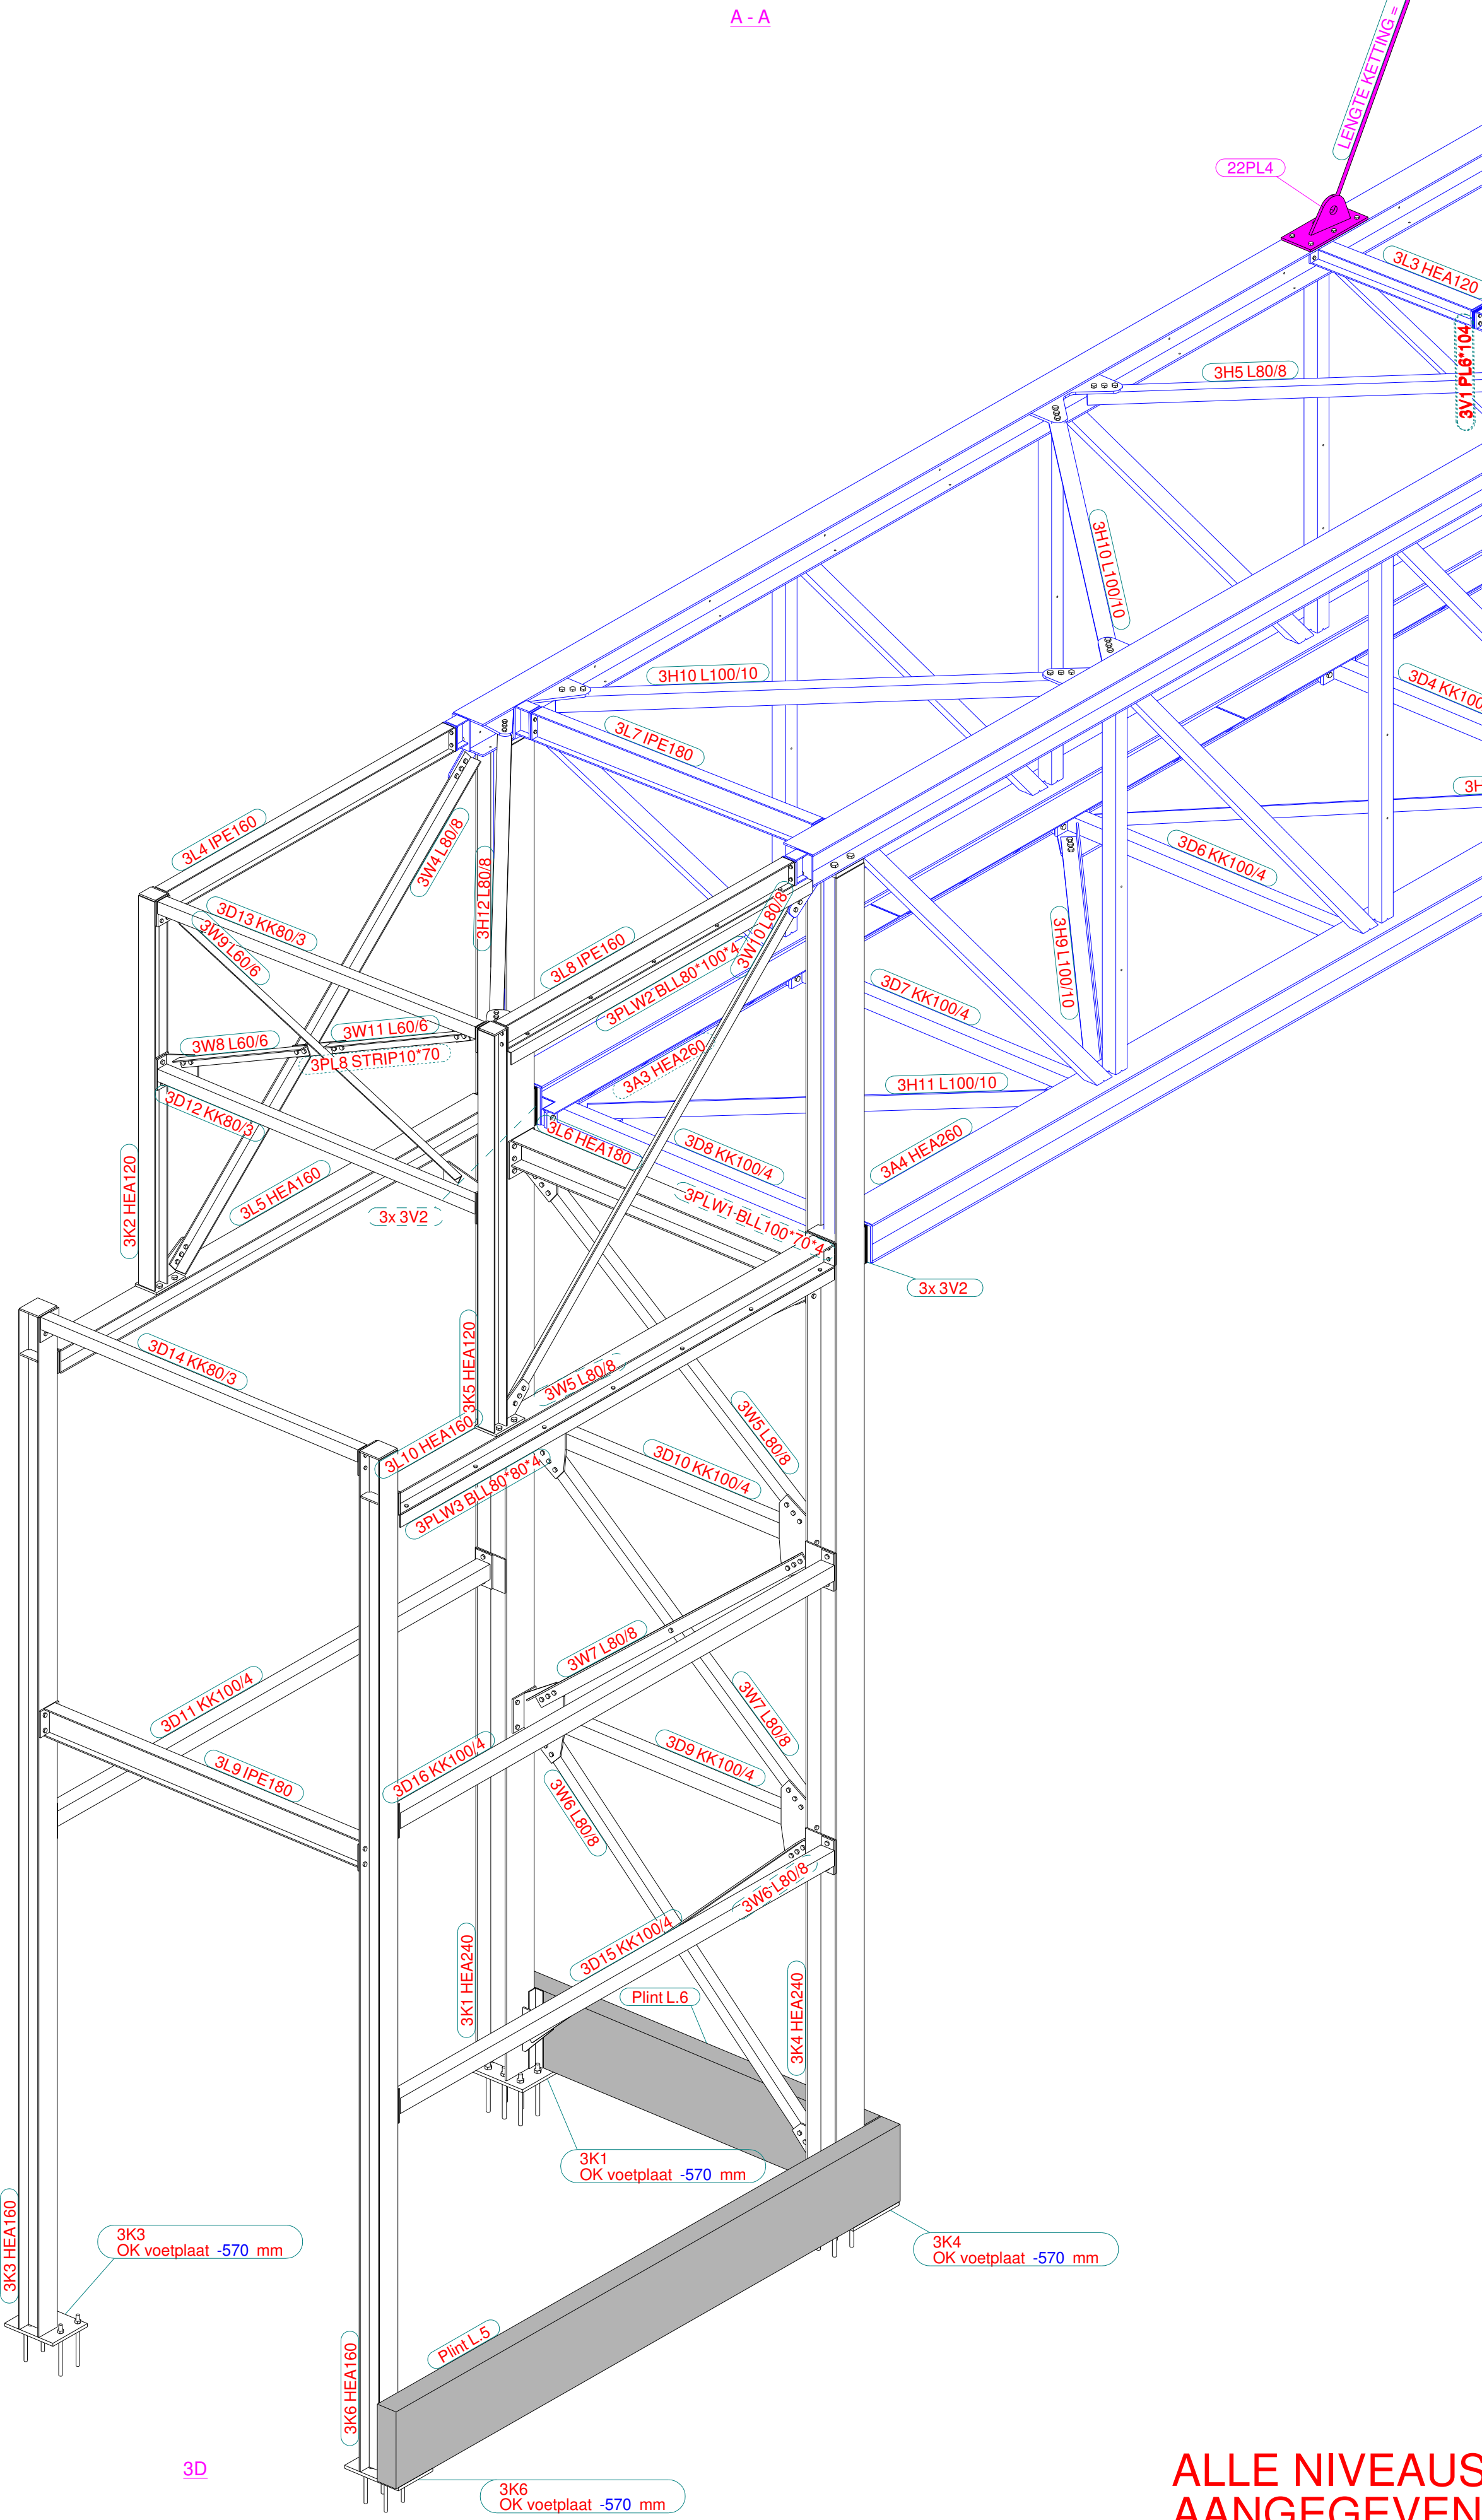
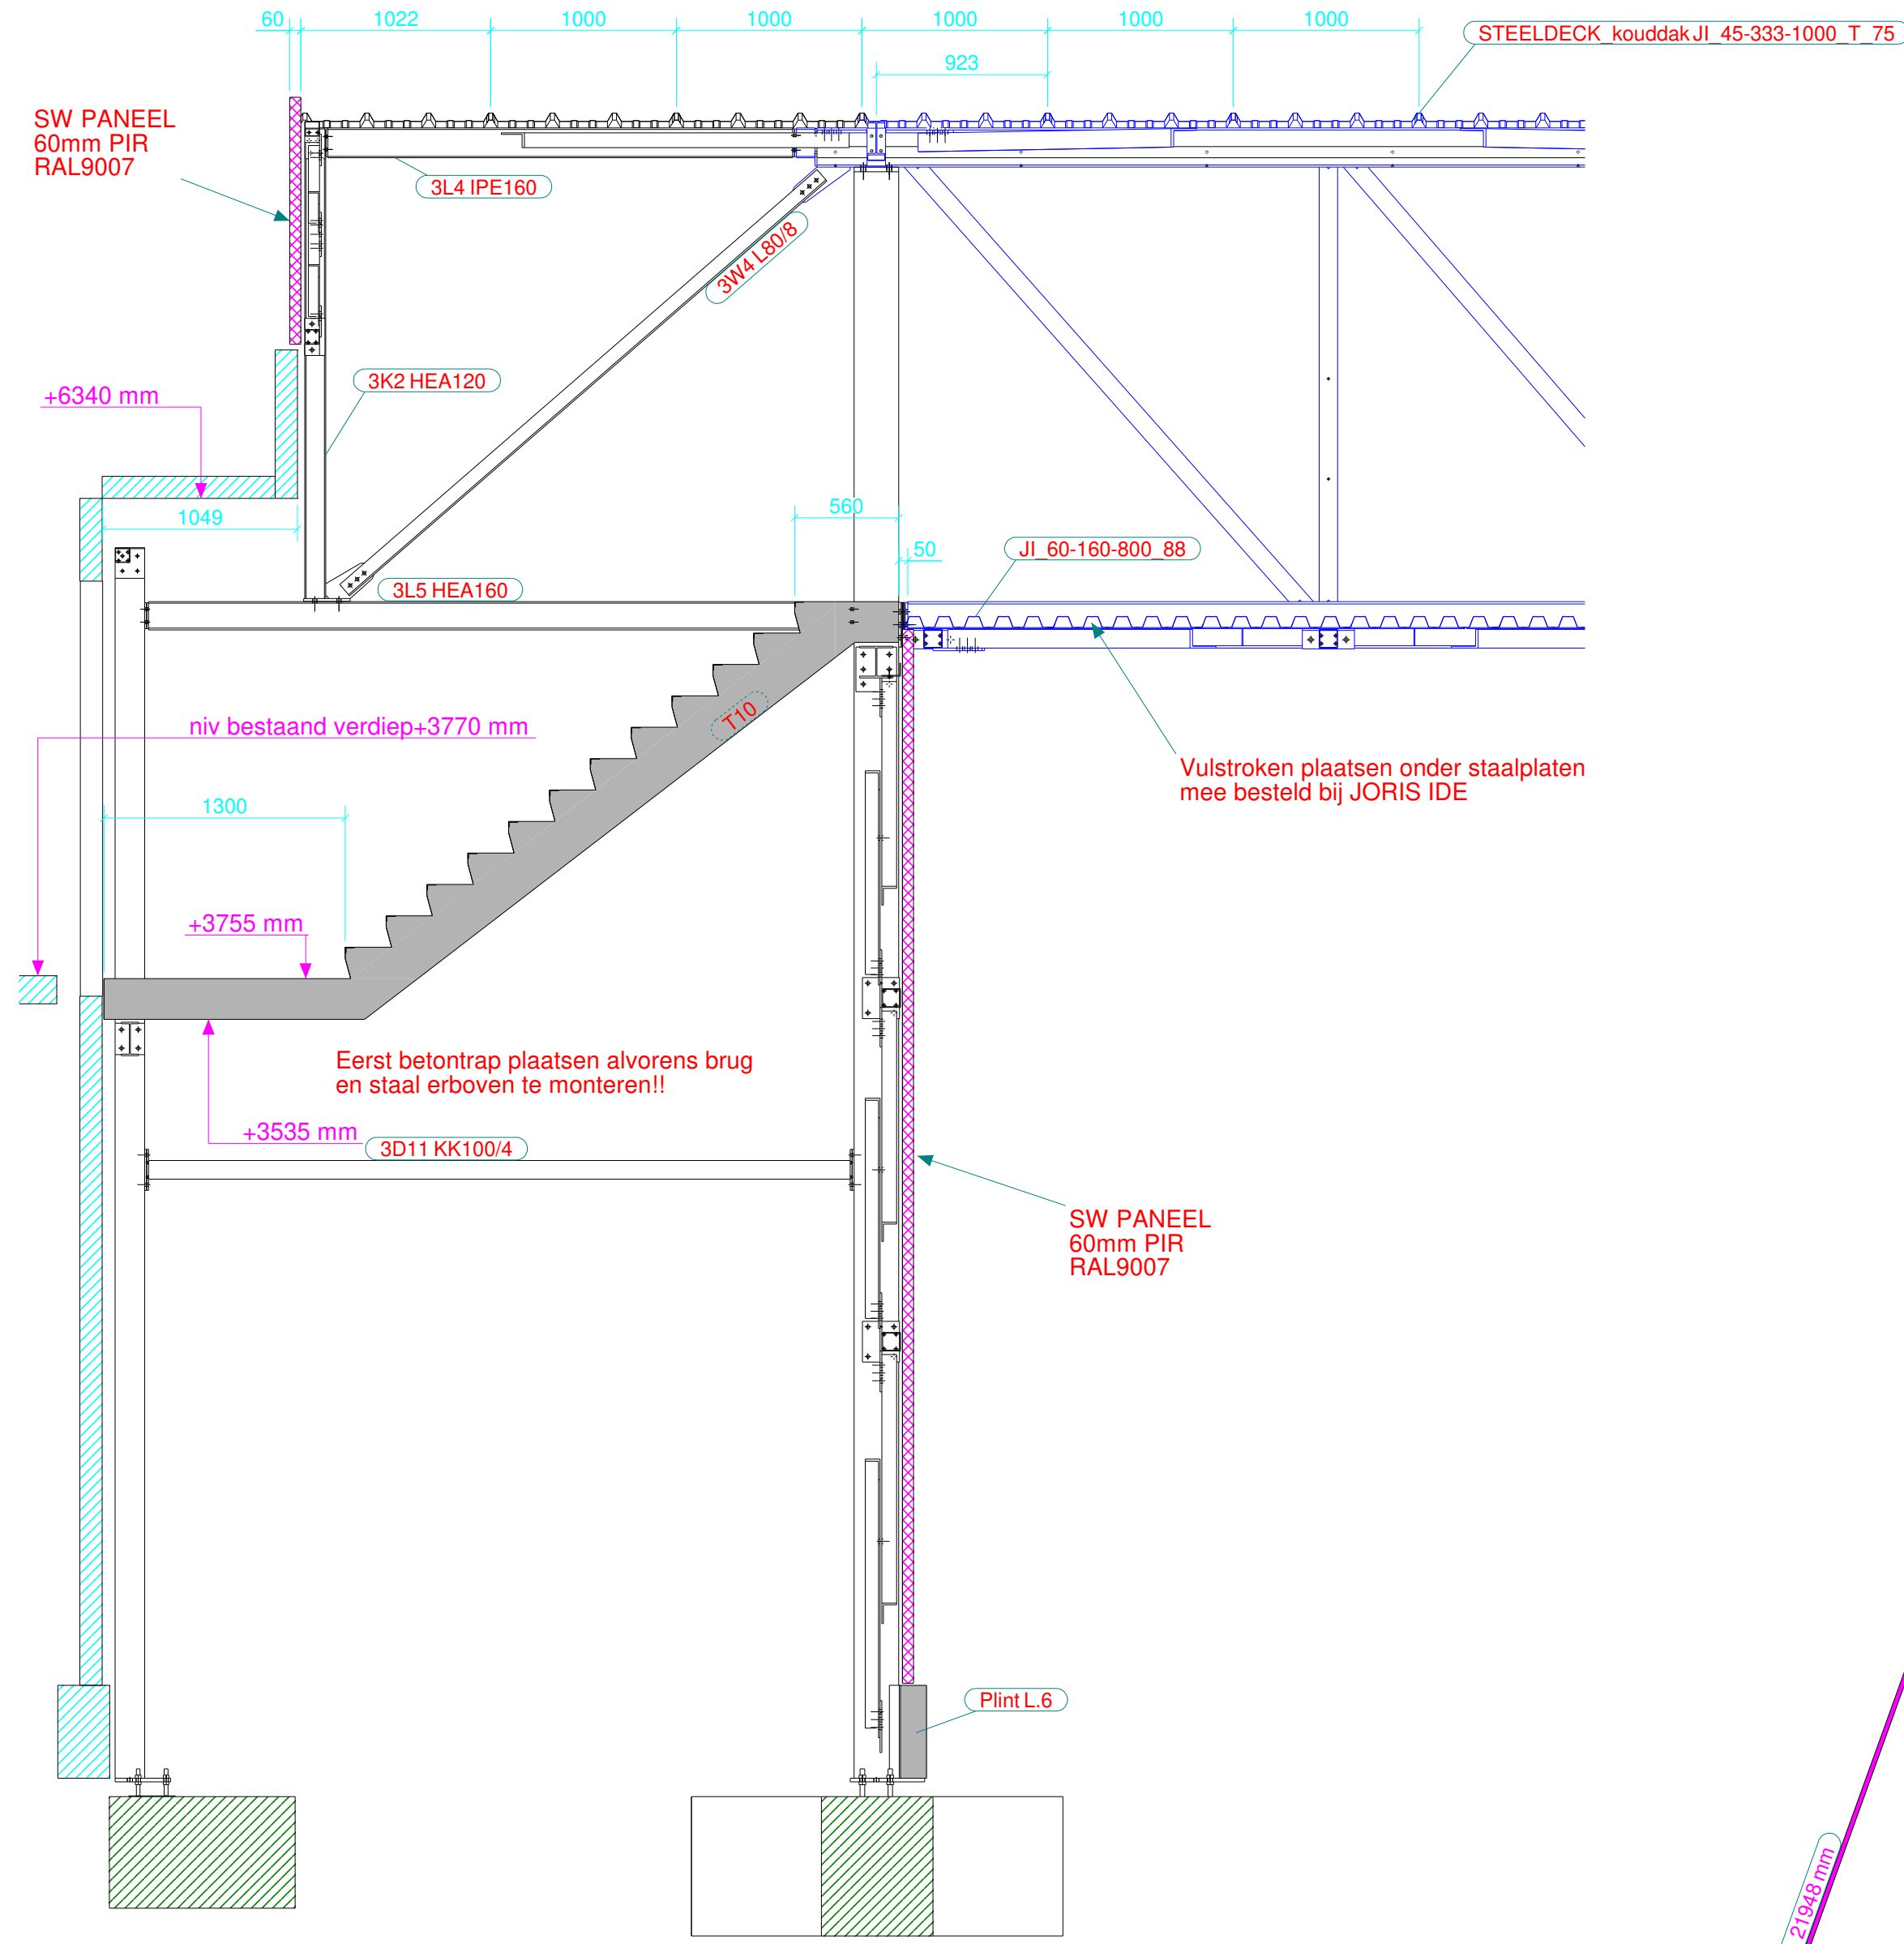
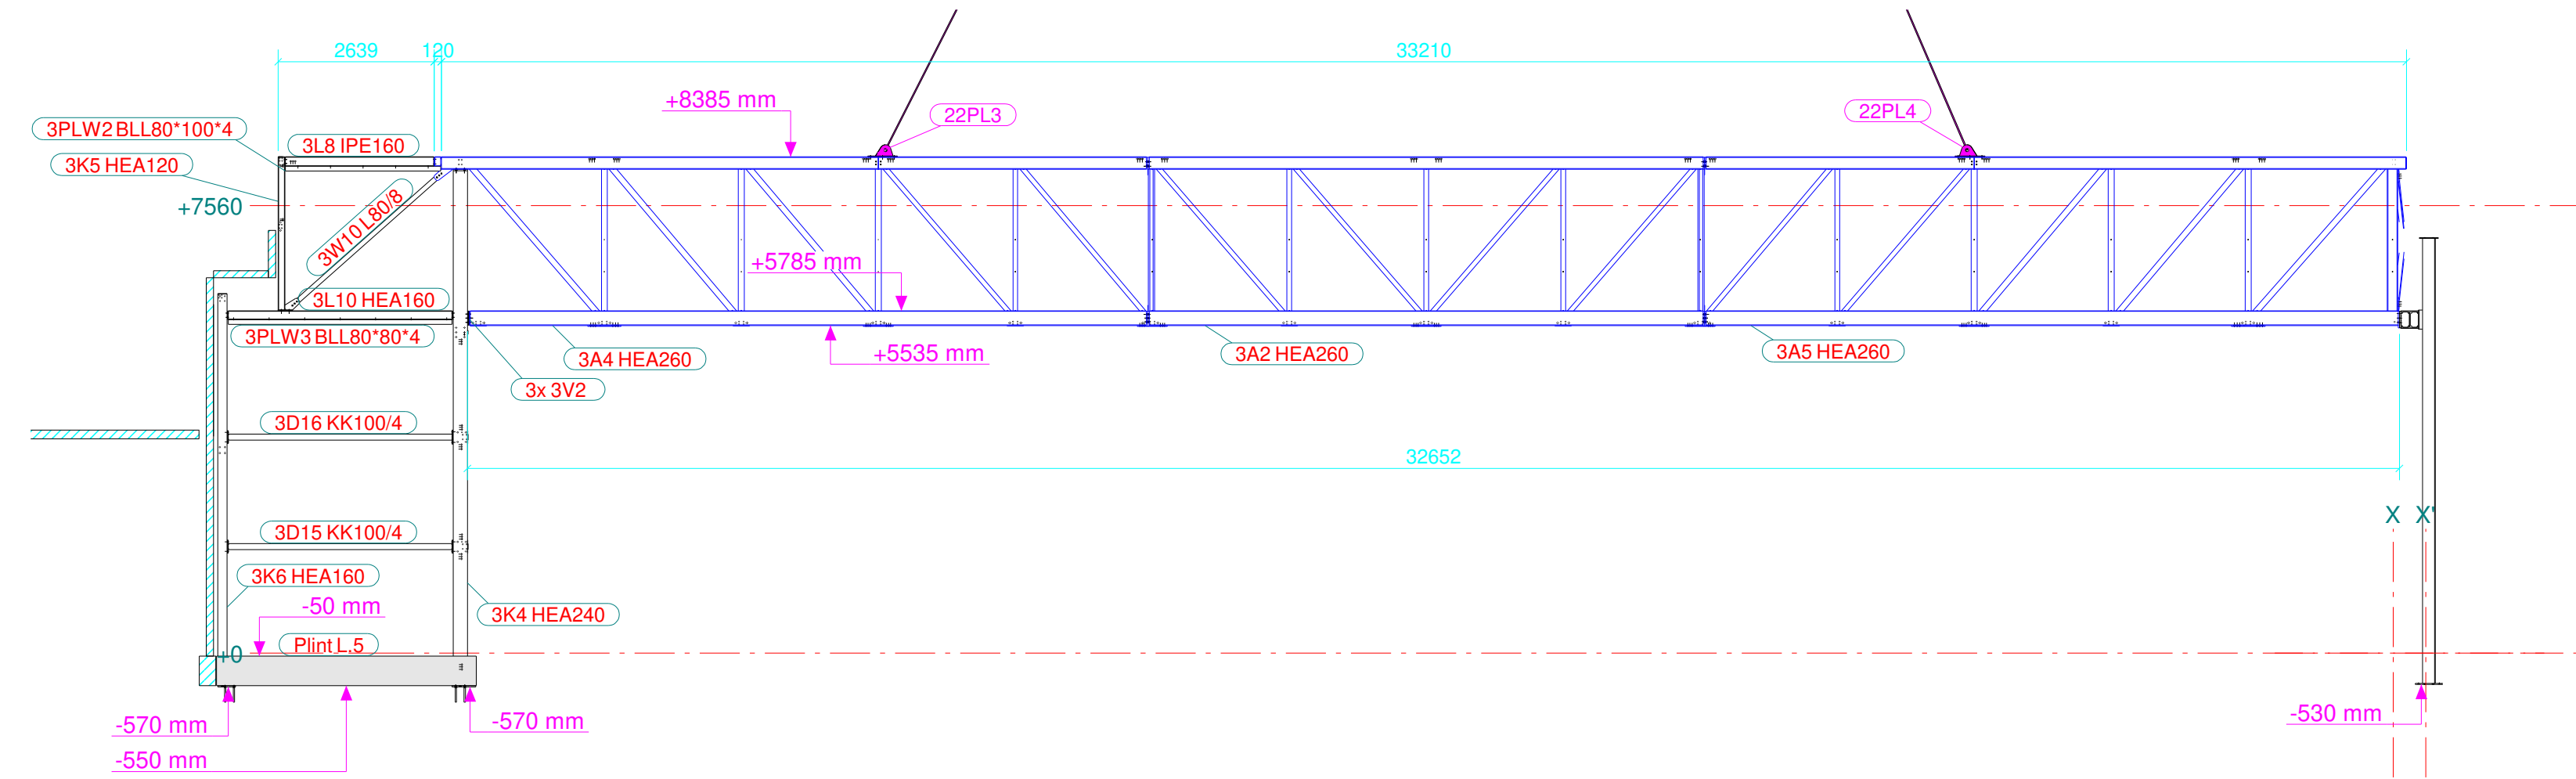
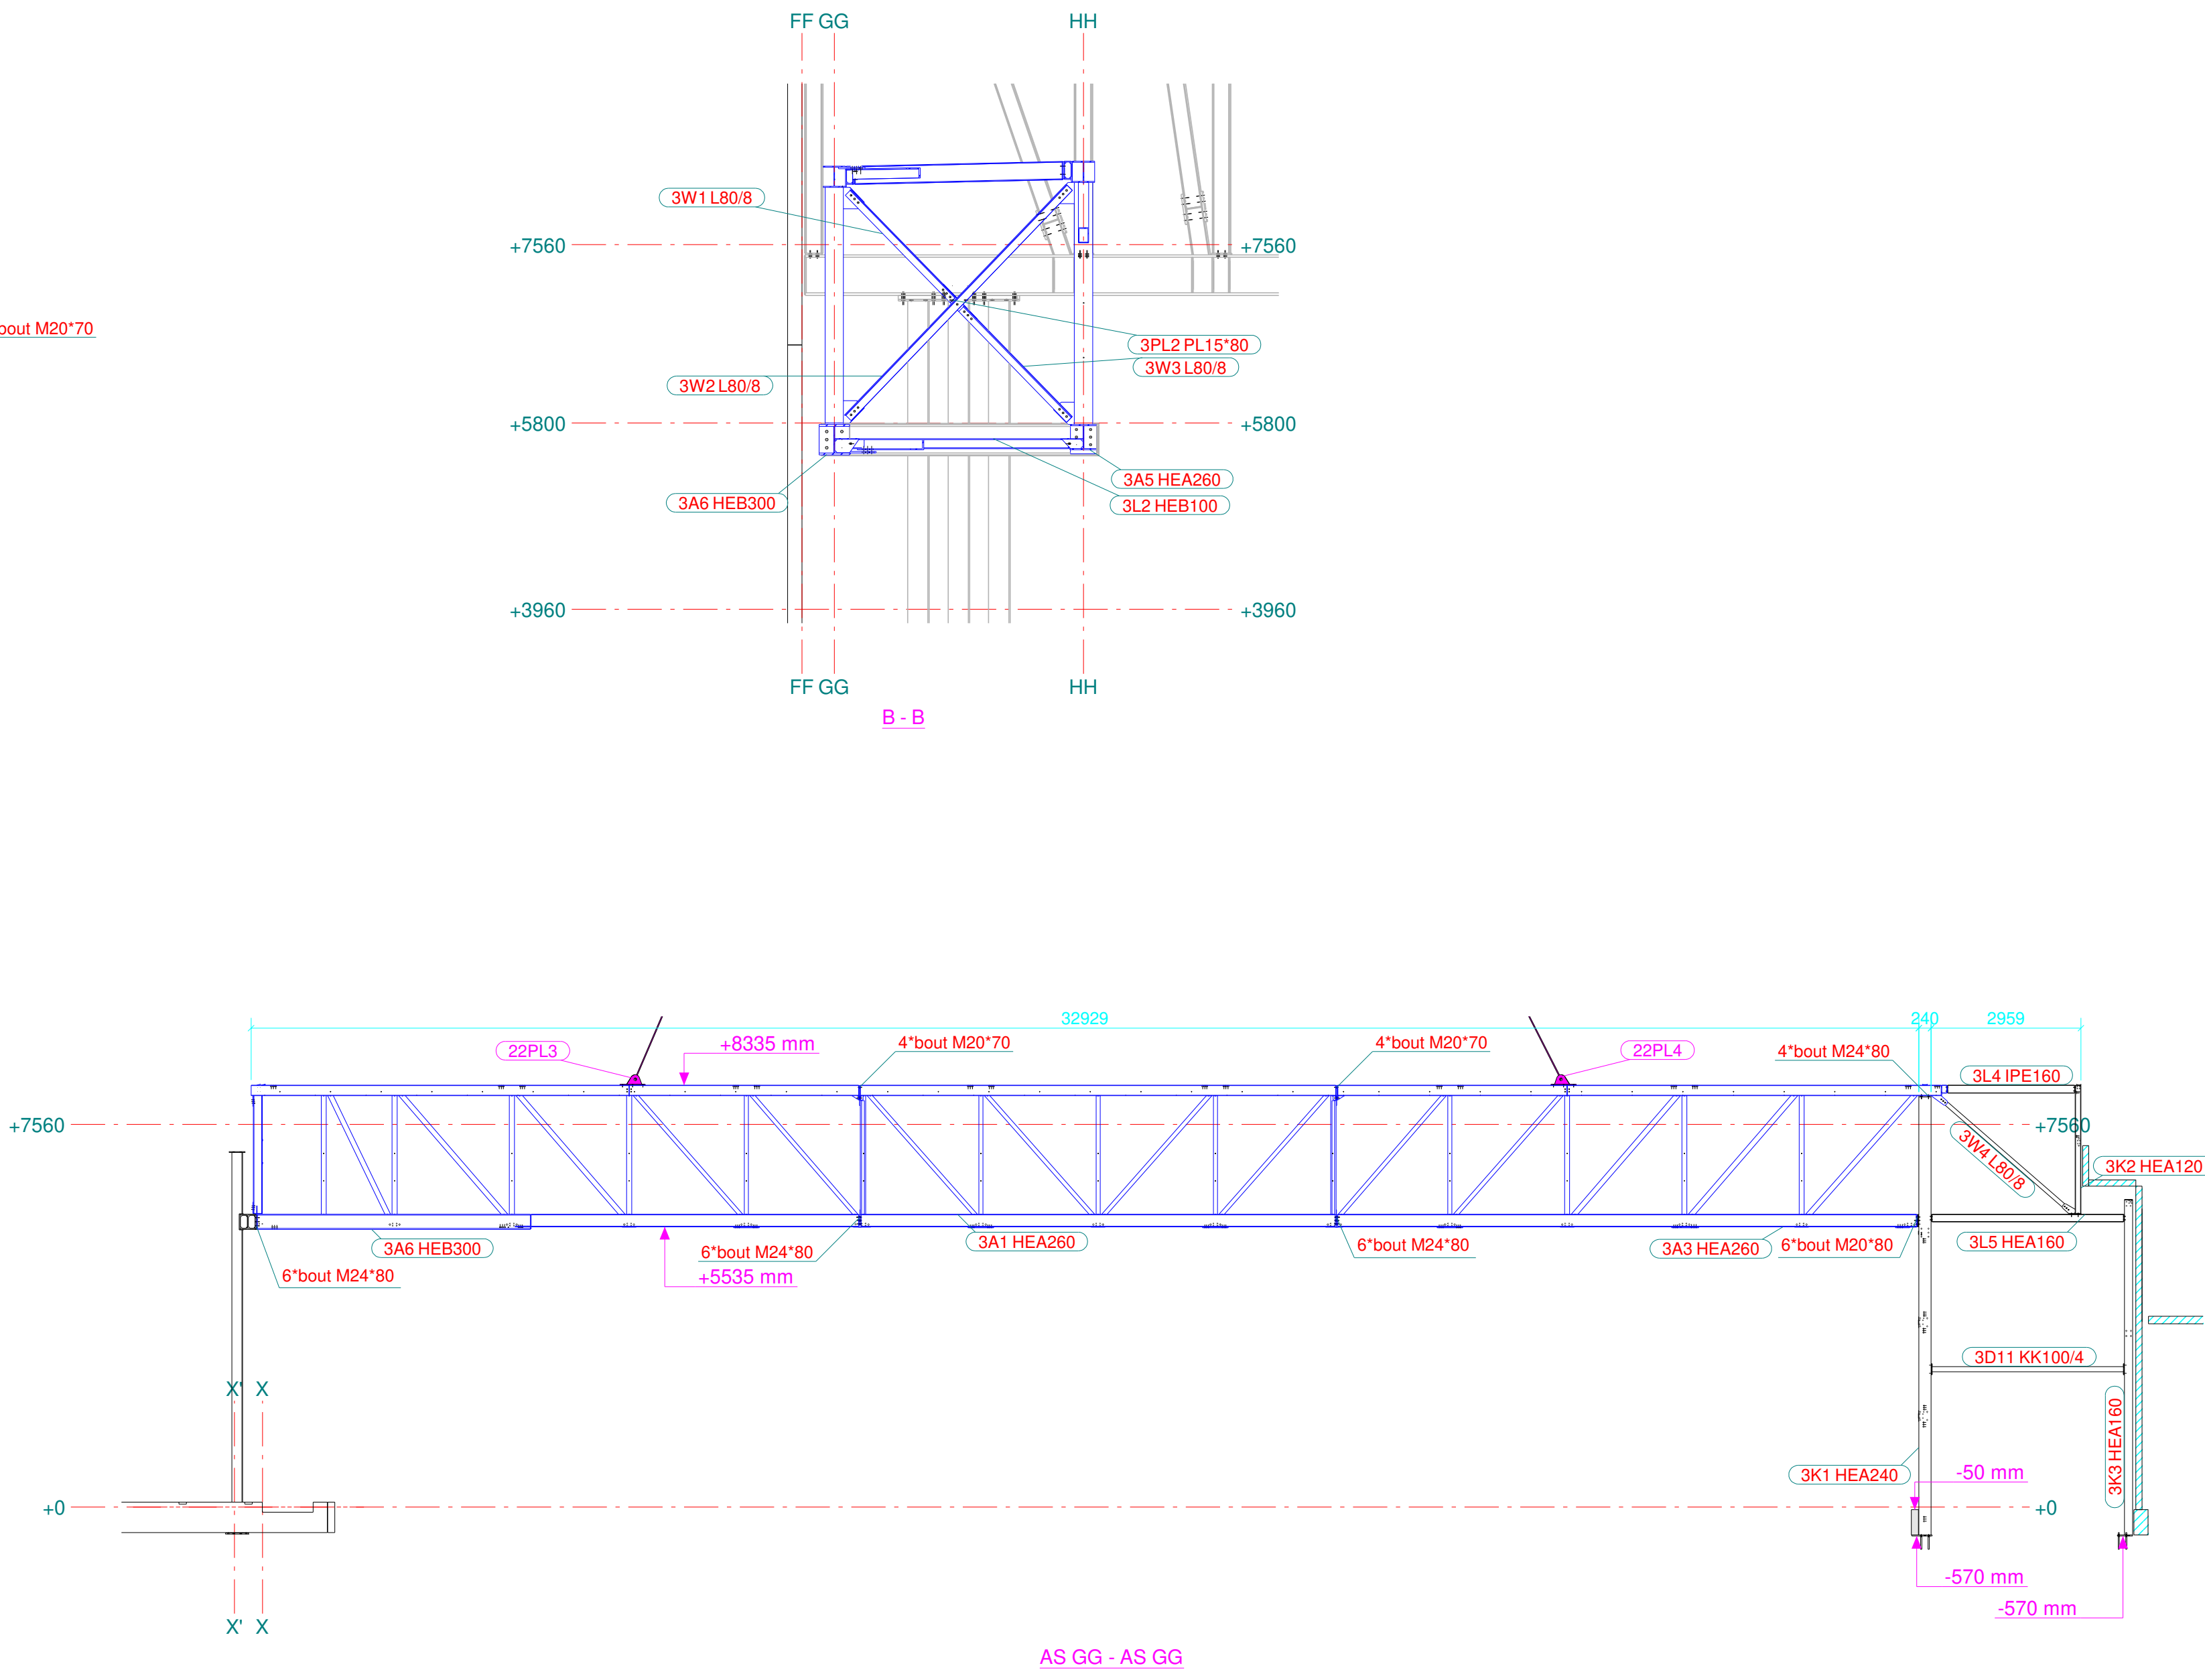


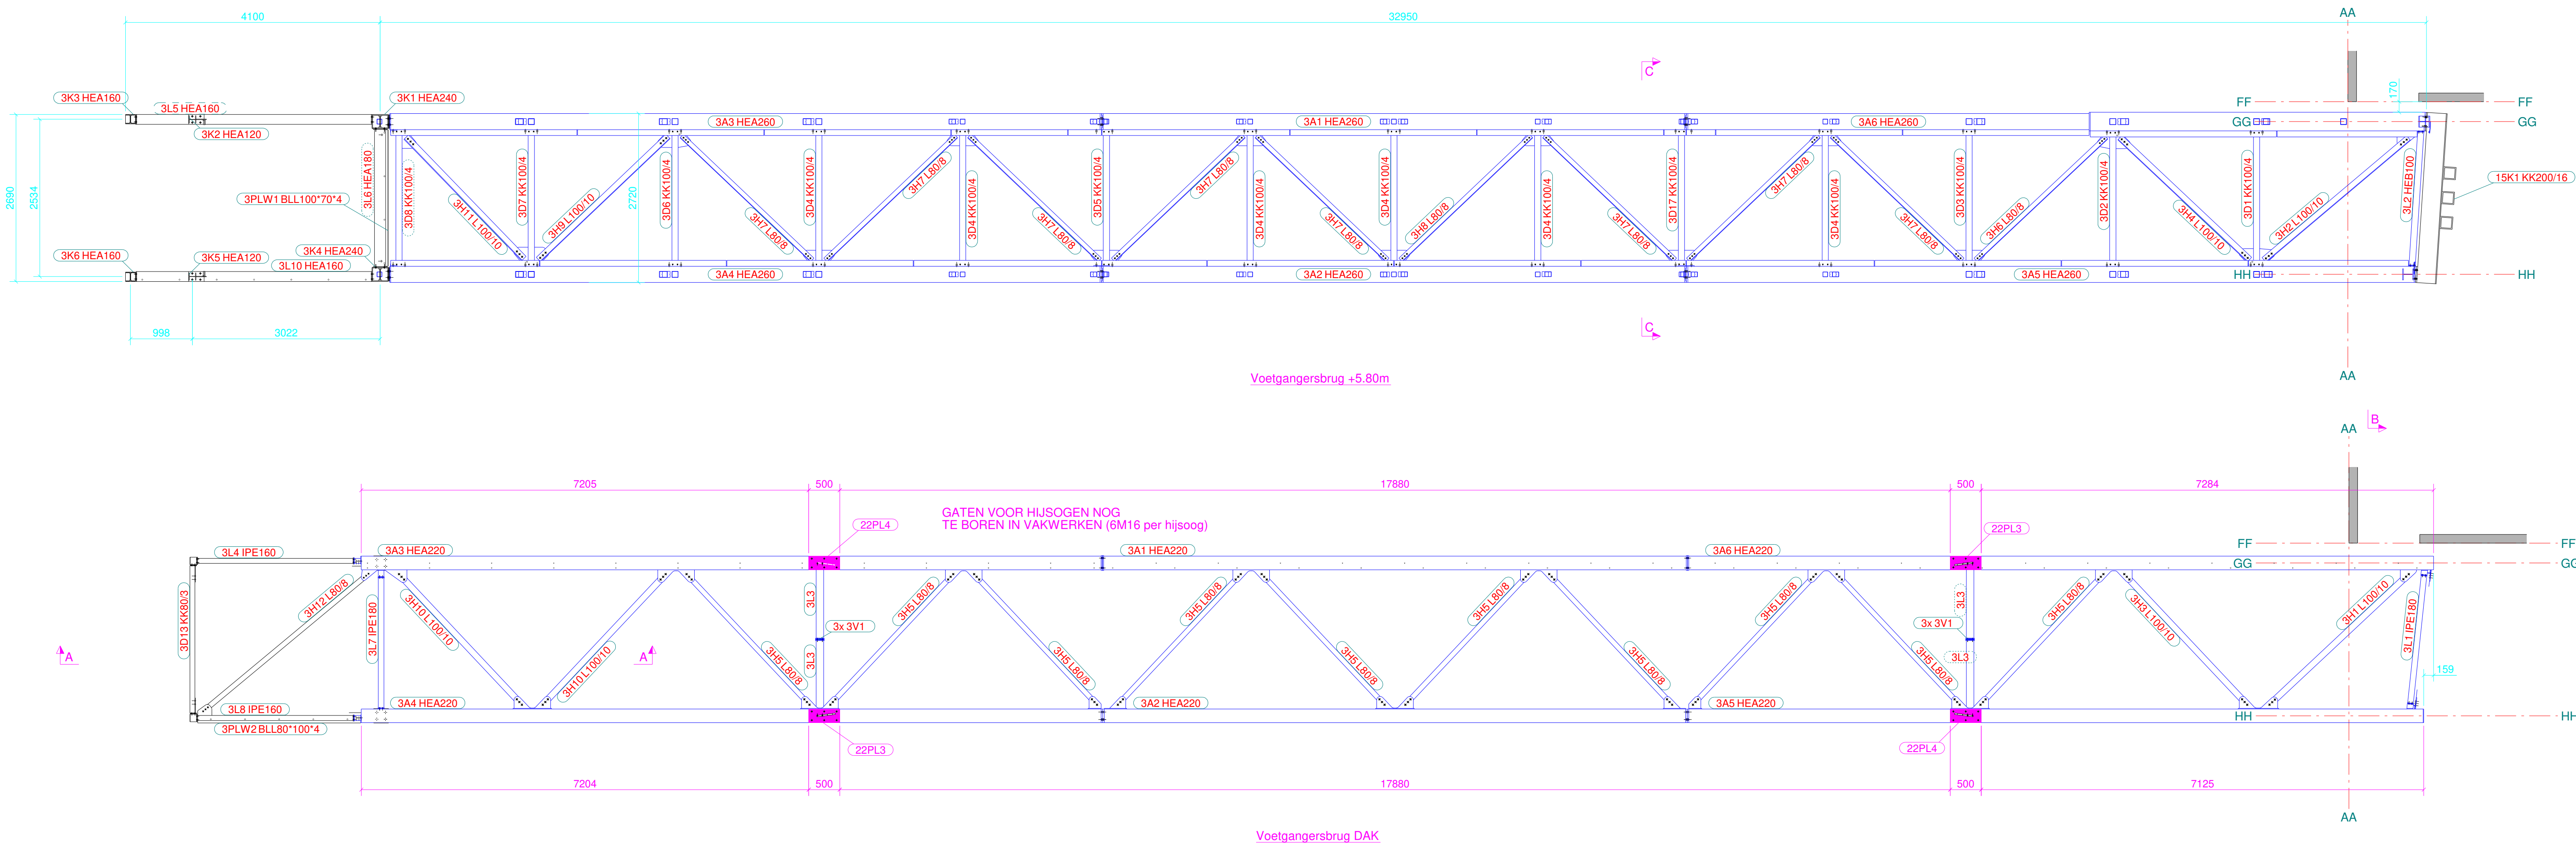

ALLE NIVEAUS ZIJN
AANGEGEVEN VANAF
NULPUS
NIEUWBOUW

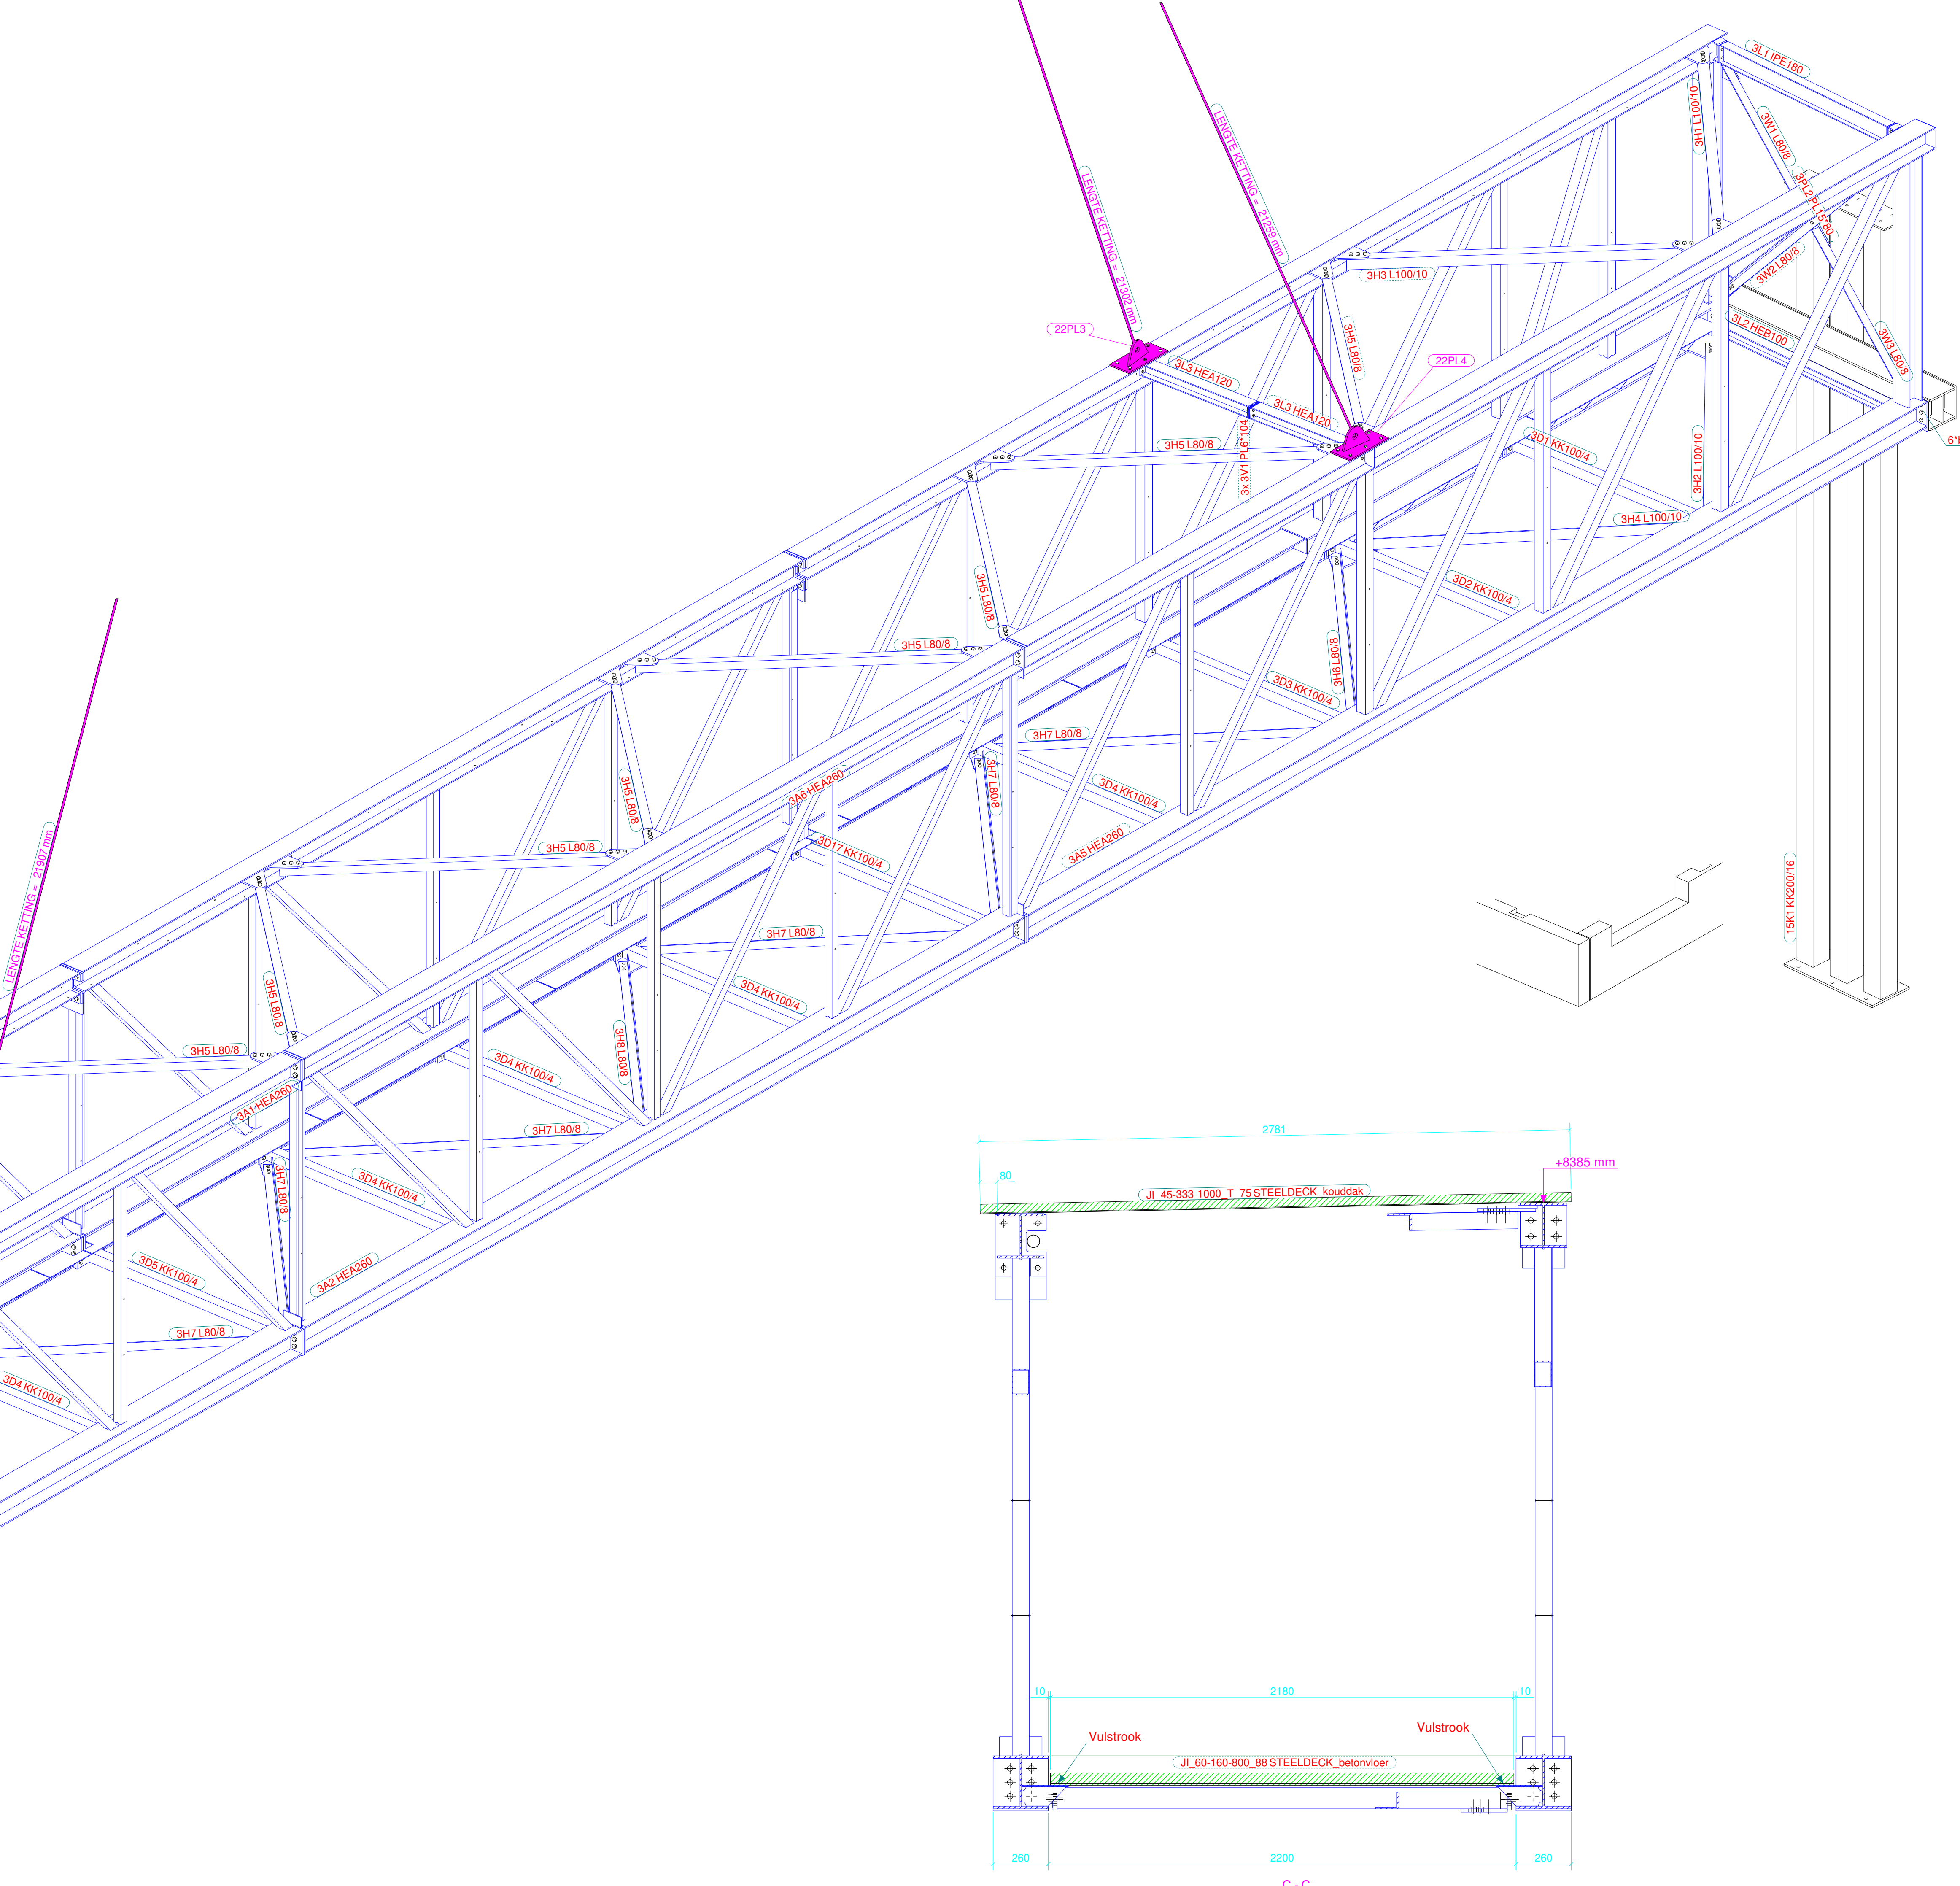

Nijverheidslaan 3, 8880 Ledegem
Tel.: +32(0)5643.18.43 - Fax: +32(0)5641.28.48
e-mail: info@beeuwsaert-construct.be

Tekenaar alg. plan: Peter Brunel
Mail: peterbrunel@beeuwsaert-construct.be
Tekenaar structuur: Peter Brunel
Mail: peterbrunel@beeuwsaert-construct.be

Werfleider: Tom Vanhoutte
Mail: tomvanhoutte@beeuwsaert-construct.be
Tel.: 0470 96 86 16

Gegevens:
Fundering: C25/30
Structuur: RAL
Galva: RAL
Geveel: RAL
Ri verf: RAL
Ri door beuwsaert: RAL
Ri door klant: RAL
Staaldek: RAL
Ponotek: RAL
Schrifwerk: RAL

WUJZINGEN:

MONTAGE - Voetgangersbrug (staal F3)

Deze tekening blijft onze eigendom en mag zonder onze schriftelijke toestemming niet worden gereproduceerd of verspreid. Het is niet toegestaan deze tekening te kopiëren of te verspreiden. 

21.02.2025 11:19:56

BOUWHEER:
Handmae

Tel.: GSM:
Fax:
Mail:

BOUWPLAATS:

DOSSIERNUMMER:
24-2578A Handmae Machinery 2

Gegevens architect:

Tel.: GSM:
Fax:
Mail:

Voor akkoord bouwheer:
Datum:
Handtekening:

DATUM:

PLANNUMMER:
[32]

SCHALEN:
1:15
1:27
1:38
1:50
1:100