
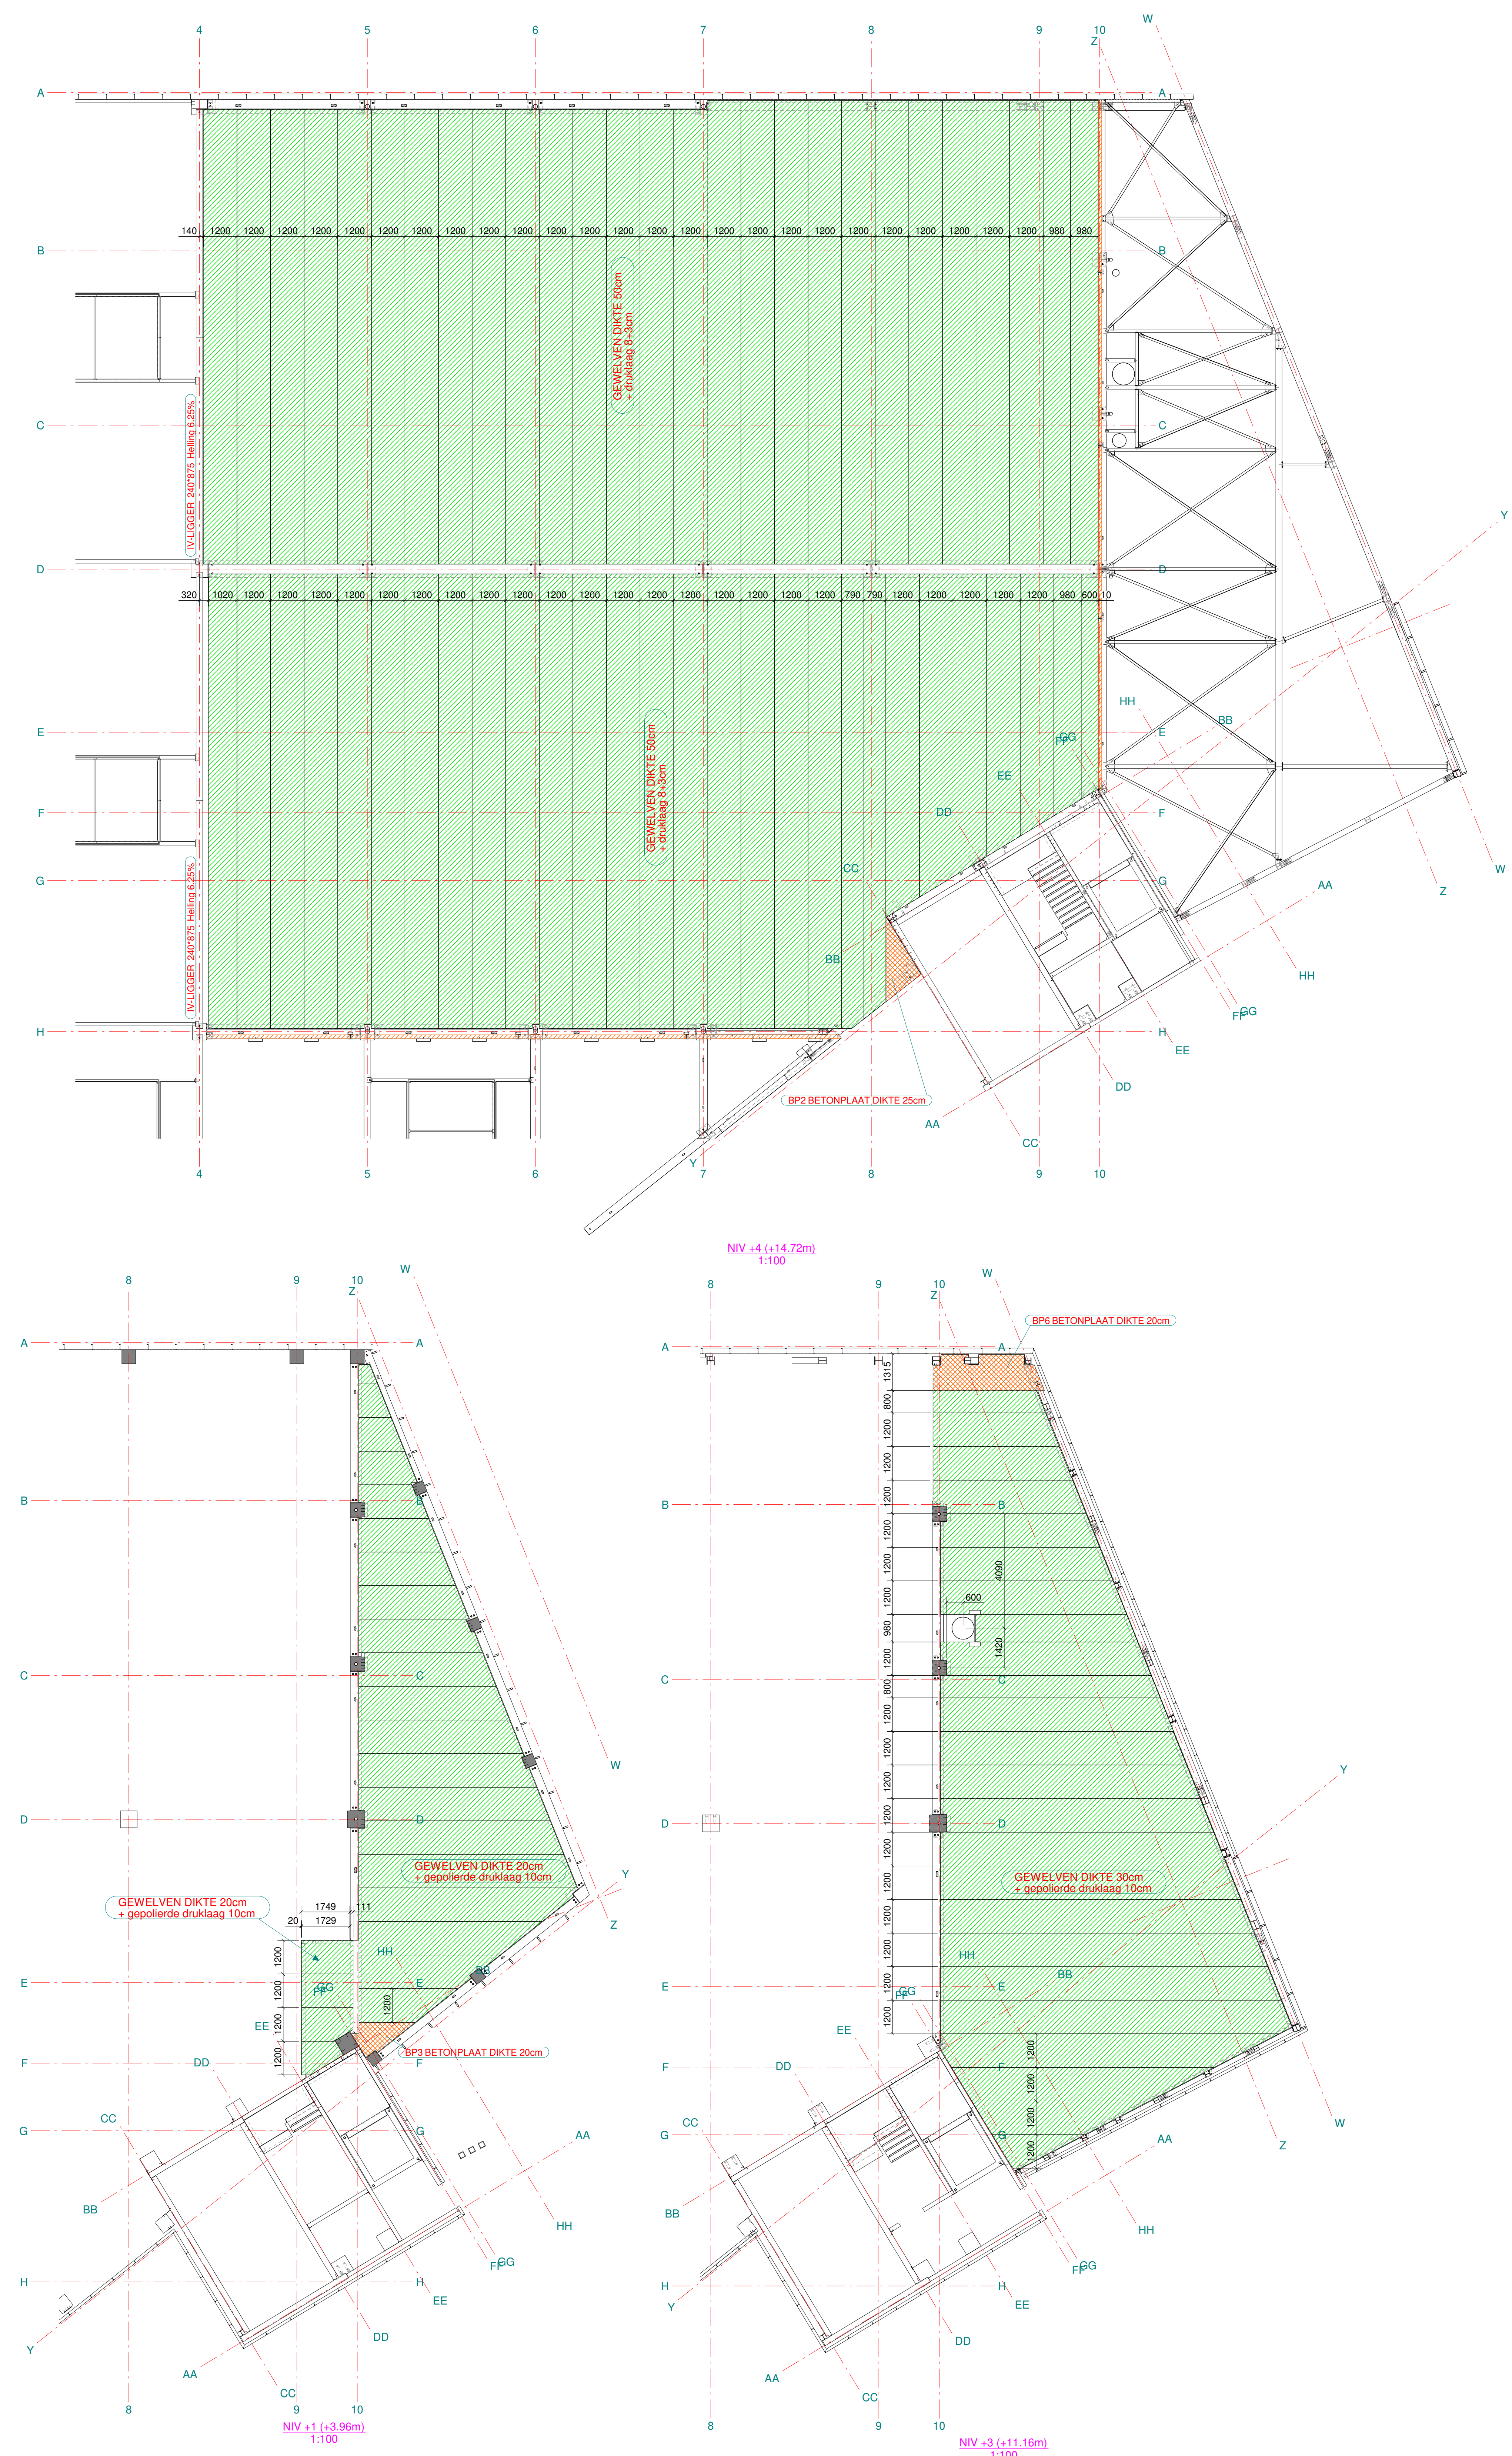


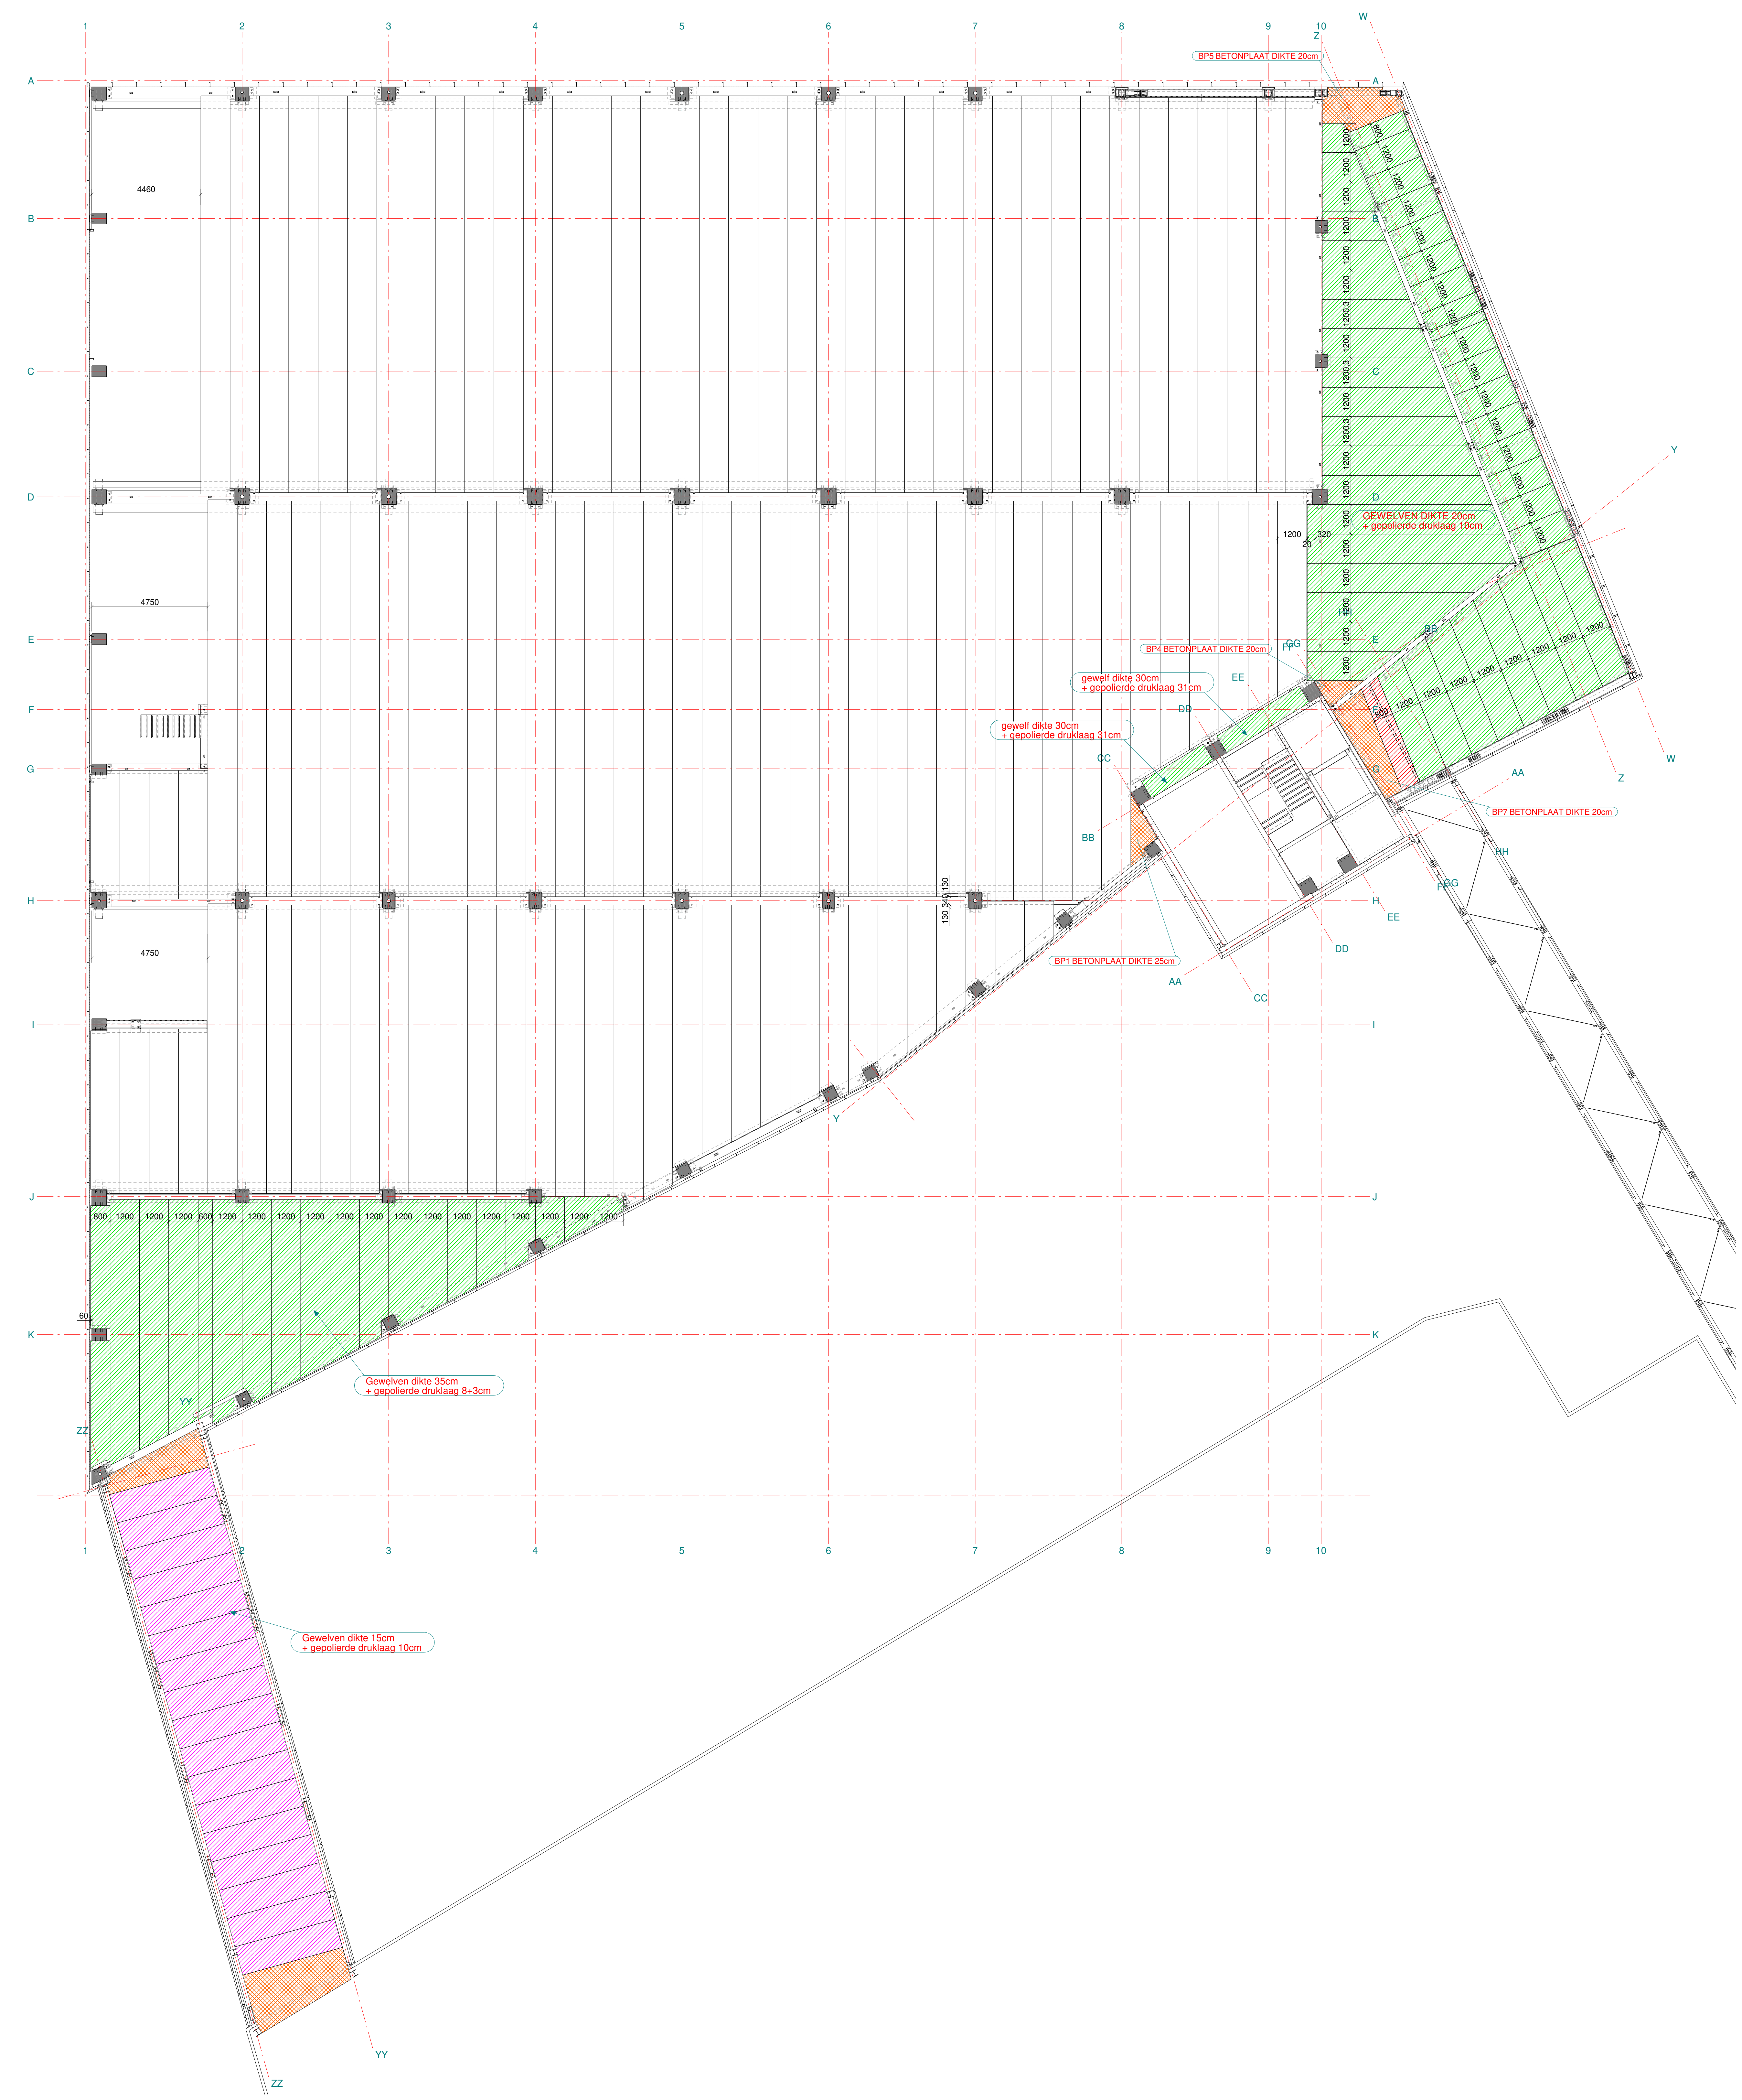

- GEWELVEN VANTHUYNE
GOEDGEKEURD
- GEWELVEN VANTHUYNE
Legplan gemaakt - nog goed te keuren
- GEWELVEN VANTHUYNE
Nog toe te voegen aan legplannen door vanthuyne
- GEWELVEN VANTHUYNE
nog toe te voegen aan legplannen + nog uitwerken door BEEUWSAERT
- GEWELVEN ERGON
- Volle prefab betorplaat op maat

Nijverheidslaan 3, 8880 Ledegem
Tel.: +32(0)5643 18 43 - Fax: +32(0)5641 28 48
e-mail: info@beeuwsaert-construct.be

BOUWHEER:
Handsaeme

Tel.: GSM:
Fax:
Mail:

Tekenaar atp. plan: Peter Brunel
Mail: peterbrunel@beeuwsaert-construct.be

Tekenaar structuur: Peter Brunel
Mail: peterbrunel@beeuwsaert-construct.be

Werfleider: Tom Vanhoutte
Mail: tomvanhoutte@beeuwsaert-construct.be
Tel.: 0470 96 86 16

Gegevens:
Functie: C25/30
Structuur:
- Galva:
- Gevecht:
- RAL keur:
- RI verf:
- RI door BEEUWSAERT:
- RI door klant:

Sleutel:
Punt:
Schijfwerk:

BOUWPLAATS:

DOSSIERNUMMER:
24-2578A Handsaeme Machinery 2

Gegevens architect:

Tel.: GSM:
Fax:
Mail:

Voor akkoord bouwheer:
Datum:
Handtekening:

WIJZIGINGEN:

DATUM:
22-01-2025

PLANNUMMER:
[6]

SCHALEN:
1:100

grondplan +1 +2 +3 +4 gewelven

Dit tekening behoort tot onze eigenheid en mag zonder onze schriftelijke toestemming niet worden gereproduceerd, of aan derden ter inzage worden gegeven, noch voor deelen.
De tekening geeft niet de realisatie. Over alle afmetingen mag getuigen door getuigen.
In het geval van de realisatie van de tekening die de tekening niet overeenstemt met de tekening.
Bij overeenstemming van de tekening met de tekening zal akkoord met het ontwerp.

22.01.2025 13:24:42