


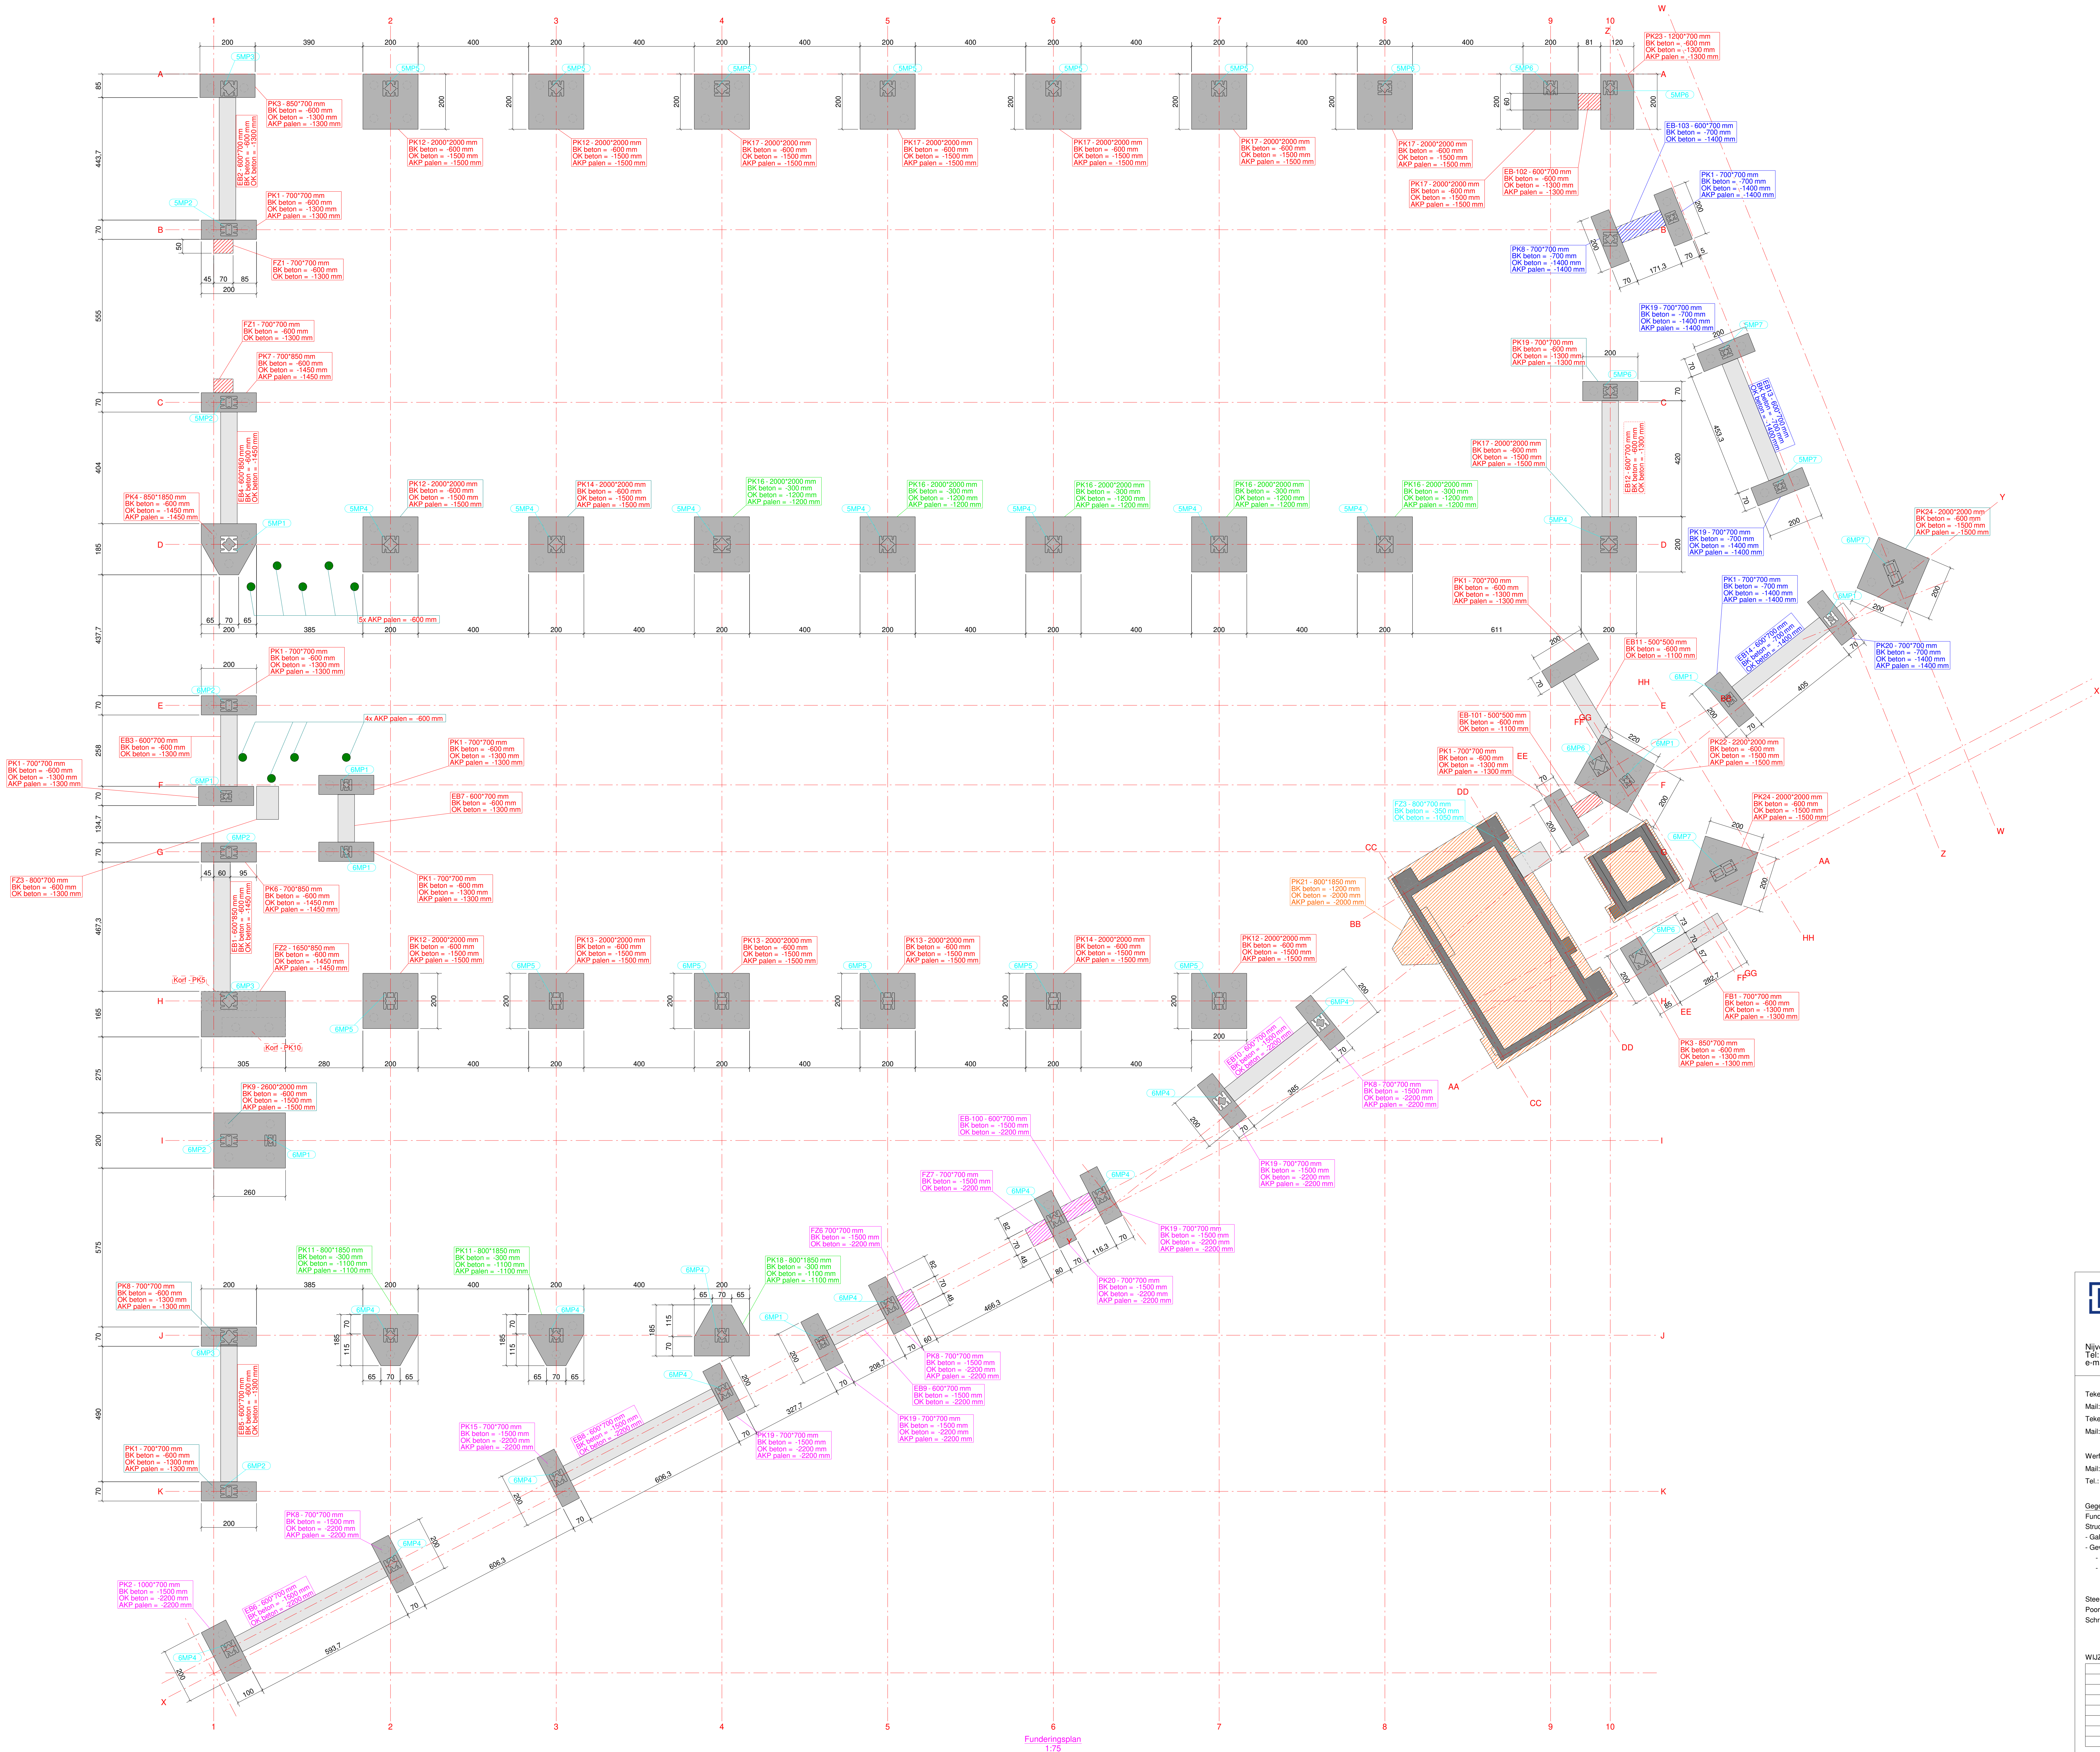

Funderingsplan 1:75



Nijverheidslaan 3, 8880 Ledegem
Tel.: +32(0)56/43.18.43 - Fax: +32(0)56/41.28.48
e-mail: info@beeuwsaert-construct.be

BOUWHEER:
Handsaeme

Tel.: GSM:
Fax:
Mail:

Tekenaar alg. plan: Peter Brunel
Mail: peterbrunel@beeuwsaert-construct.be
Tekenaar structuur: Peter Brunel
Mail: peterbrunel@beeuwsaert-construct.be

Verfieder: Tom Vanhoutte
Mail: tomvanhoutte@beeuwsaert-construct.be
Tel.: 0470 96 86 16

BOUWPLAATS:

DOSSIERNUMMER:
24-2678A Handsaeme Machinery 2

Gegevens architect:

Tel.: GSM:
Fax:
Mail:

Voor akkoord bouwheer:
Datum:
Handtekening:

WUZJINGEN:

DATUM:
07.11.2024

PLANNUMMER:
[3]

SCHALEN:
1:75

FUNDERING - Niveaus en afmetingen

Deze tekening laat zien op grond van en mag onder onze schriftelijke toestemming niet worden gepubliceerd of aan derden ter inzage worden gegeven, noch voor derden.
De plan geeft enkel als indicatie. Geen enkele bestelling mag gebaseerd worden op gebruik.
Bij onderkenningen van dit plan verklaart de klant zich akkoord met het uitvoeringsplan.

07.11.2024 11:30:45