
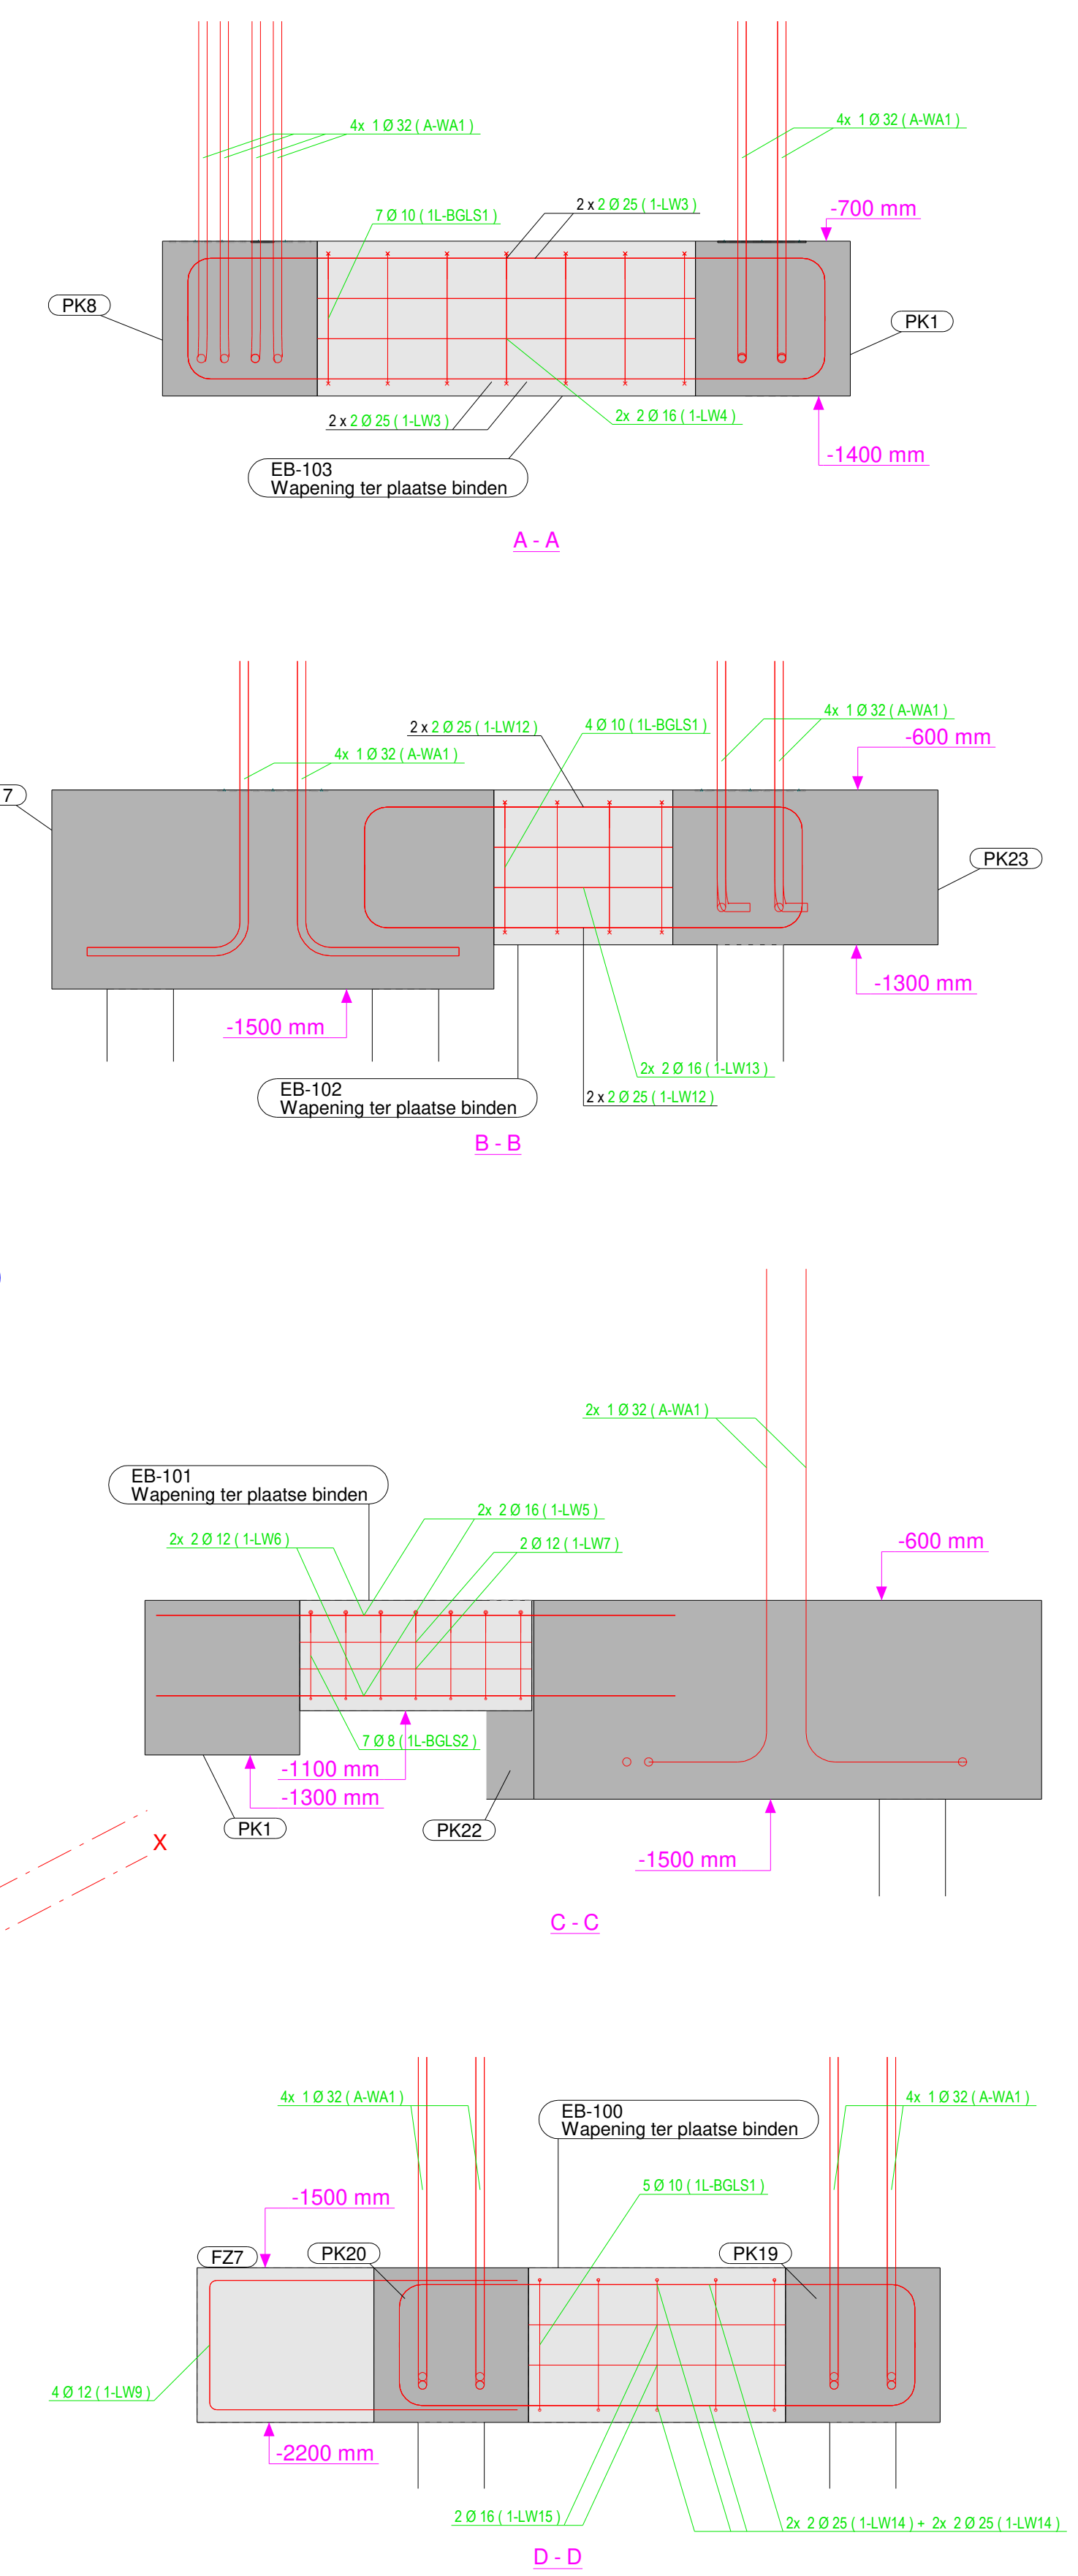


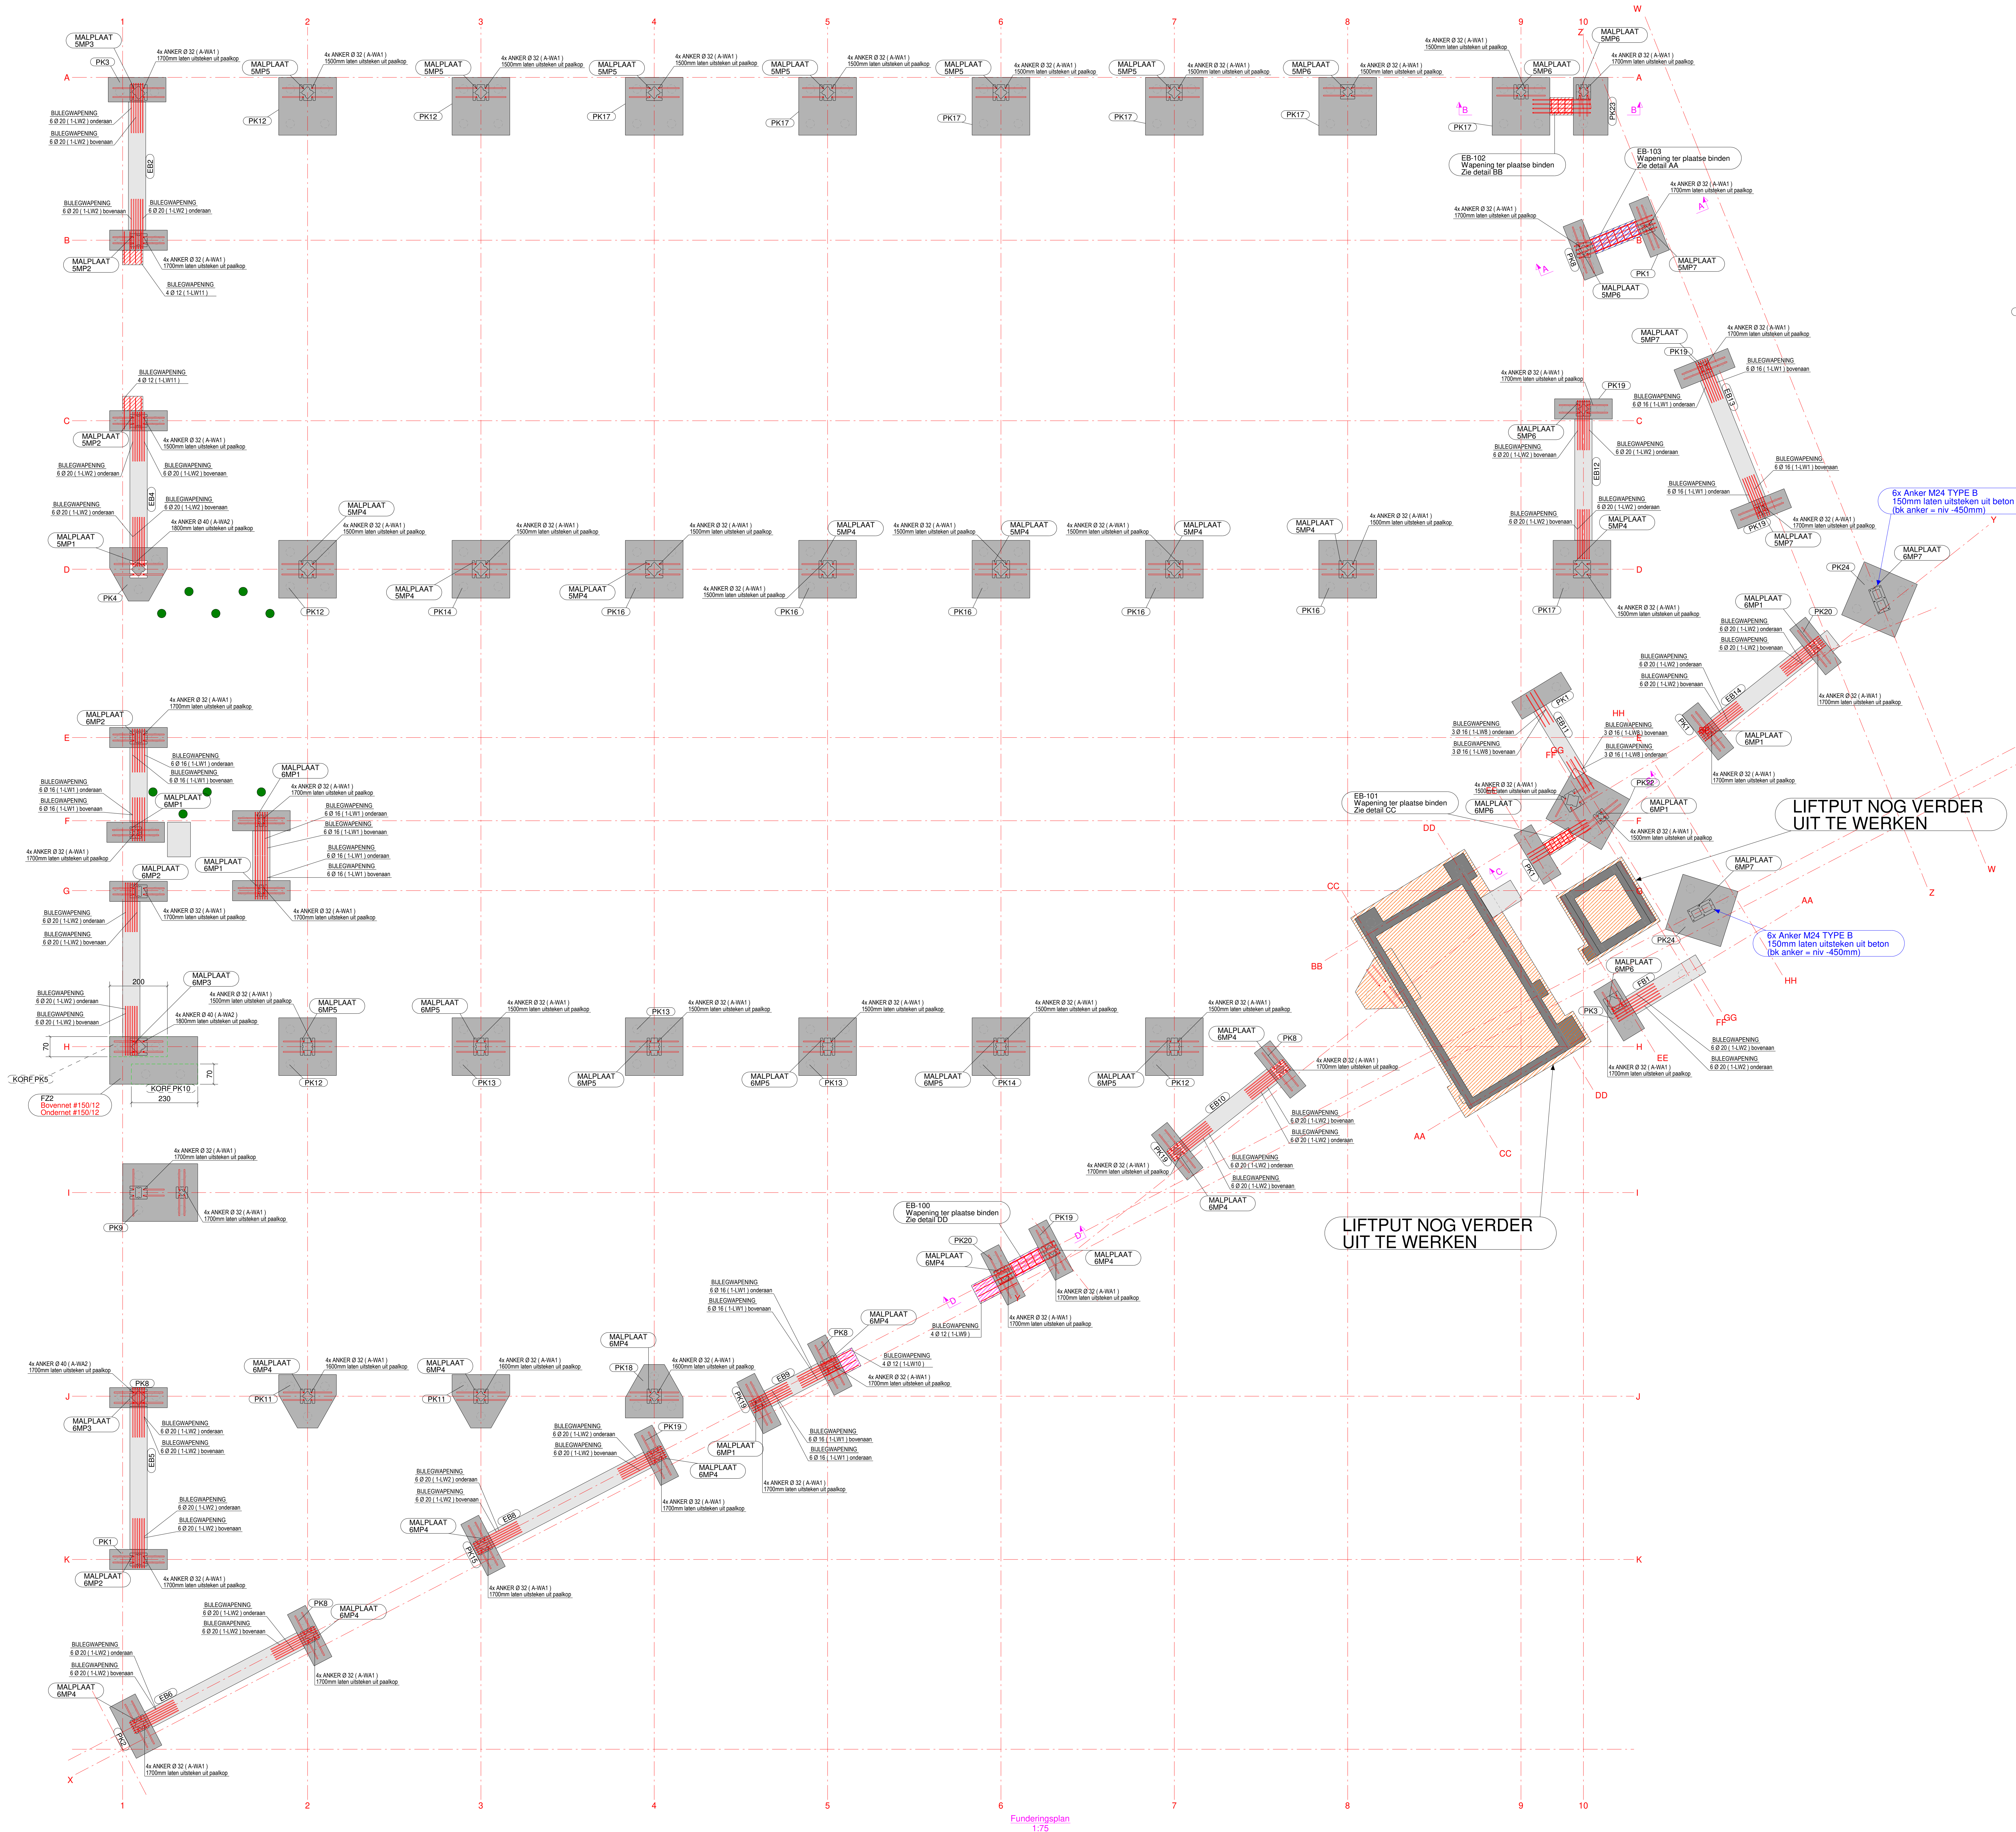

BEEUWSAERT
CONSTRUCT

Nijverheidslaan 3, 8880 Ledegem
Tel.: +32(0)56/43.18.43 - Fax: +32(0)56/41.28.48
e-mail: info@beeuwsaert-construct.be

Tekenaar alg. plan: Peter Brunel
Mail: peterbrunel@beeuwsaert-construct.be
Tekenaar structuur: Peter Brunel
Mail: peterbrunel@beeuwsaert-construct.be
Verfieder: Tom Vanhoutte
Mail: tomanhoutte@beeuwsaert-construct.be
Tel.: 0470 96 86 16

Gegevens:
Fundering: C25/30
Structuur:
- Galva:
- Gevels:
- RAL kleur:
- Rf verf:
- Rf door Beuwsaert:
Steedek:
Poorten:
Schrijfwerk:

BOUWHEER:
Handsaeme

Tel.:
Fax:
Mail:

GSM:

BOUWPLAATS:
DOSSIERNUMMER:
24-2678A Handsaeme Machinery 2

Gegevens architect:
Tel.:
Fax:
Mail:

GSM:

Voor akkoord bouwheer:
Datum:
Handtekening:

WUZJINGEN:

DATUM:

FUNDERING - ankers en bijlegstaven
Deze tekening is het resultaat van een onderzoek en mag onder deze schriftelijke toestemming niet worden gereproduceerd of aan derden ter inzage worden gegeven, noch voor derden.
De plan geeft enkel als indicatie. Geen enkele bestelling mag gebaseerd worden op gebruik van de afmetingen die op de plan vermeld staan.
Bij onderkeningen van dit plan verklaart de klant zich akkoord met het uitvoeringsplan.

DATUM:
07.11.2024

PLANNUMMER:
[4]

SCHALEN:
1:25
1:75

Funderingsplan
1/75