


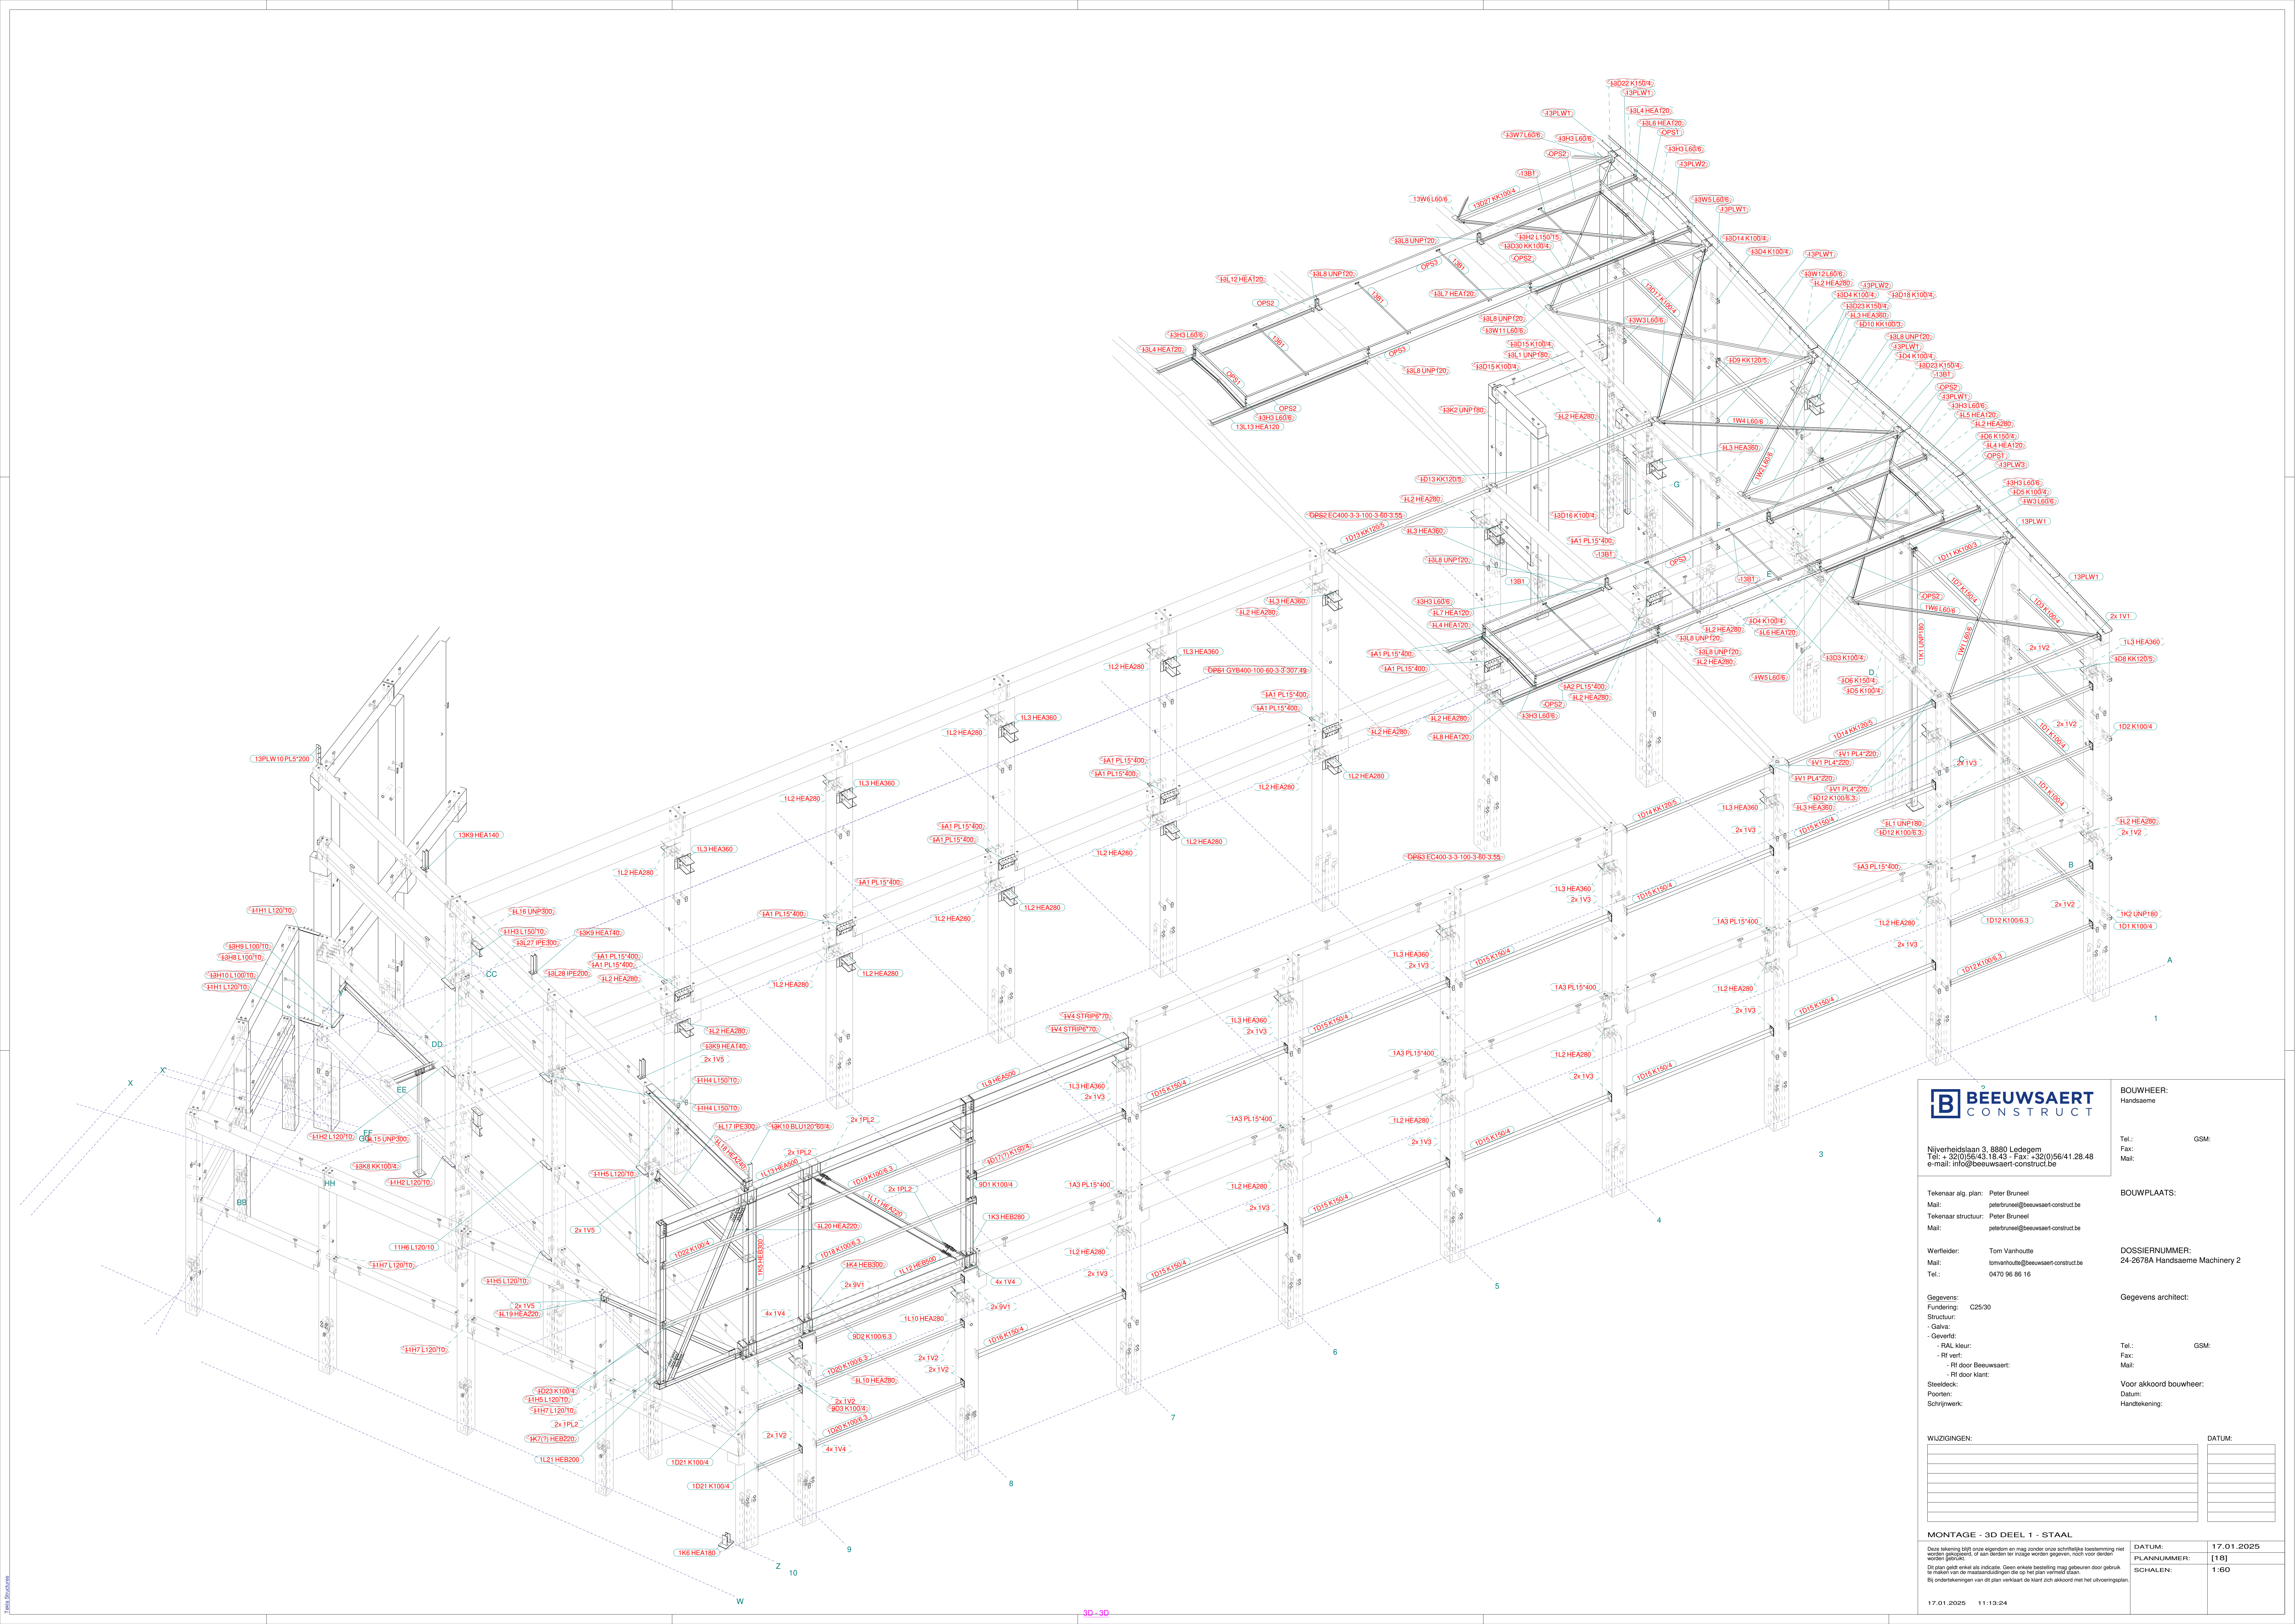

Nijverheidswaai 3, 8880 Ledegem
Tel.: +32(0)56/43.18.43 - Fax: +32(0)56/41.28.48
e-mail: info@beeuwsaert-construct.be

Tekenaar alg. plan: Peter Bruneel
Mail: peterbruneel@beeuwsaert-construct.be
Tekenaar structuur: Peter Bruneel
Mail: peterbruneel@beeuwsaert-construct.be

Werfleider: Tom Vanhoutte
Mail: tomvanhoutte@beeuwsaert-construct.be
Tel.: 0470 96 86 16

Gegevens:
Fundering: C25/30
Structuur:
- Galva.
- Gevel: RAL kleur:
- Rf vert.
- Rf door Beeuwsaert:
- Rf door klant:
Steedek:
Poorten:
Schriftwerk:

BOUWHEER:
Handsaeme
Tel.:
Fax:
Mail:

BOUWPLAATS:
Dossiernummer:
24-2678A Handsaeme Machinery 2

Gegevens architect:
Tel.:
Fax:
Mail:
Voor akkoord bouwheer:
Datum:
Handtekening:

WUZINGEN:		DATUM:

MONTAGE - 3D DEEL 1 - STAAL		DATUM:	17.01.2025
Dit plan geeft enkel als indicatie. Geen enkele bestelling mag gebouwen door gebruik te maken van de maatgegevens die op het plan vermeld staan. Bij onderbrekingen van dit plan verklaart de klant zich akkoord met het uitvoeringsplan.		PLANNUMMER:	[18]
		SCHALEN:	1:60