


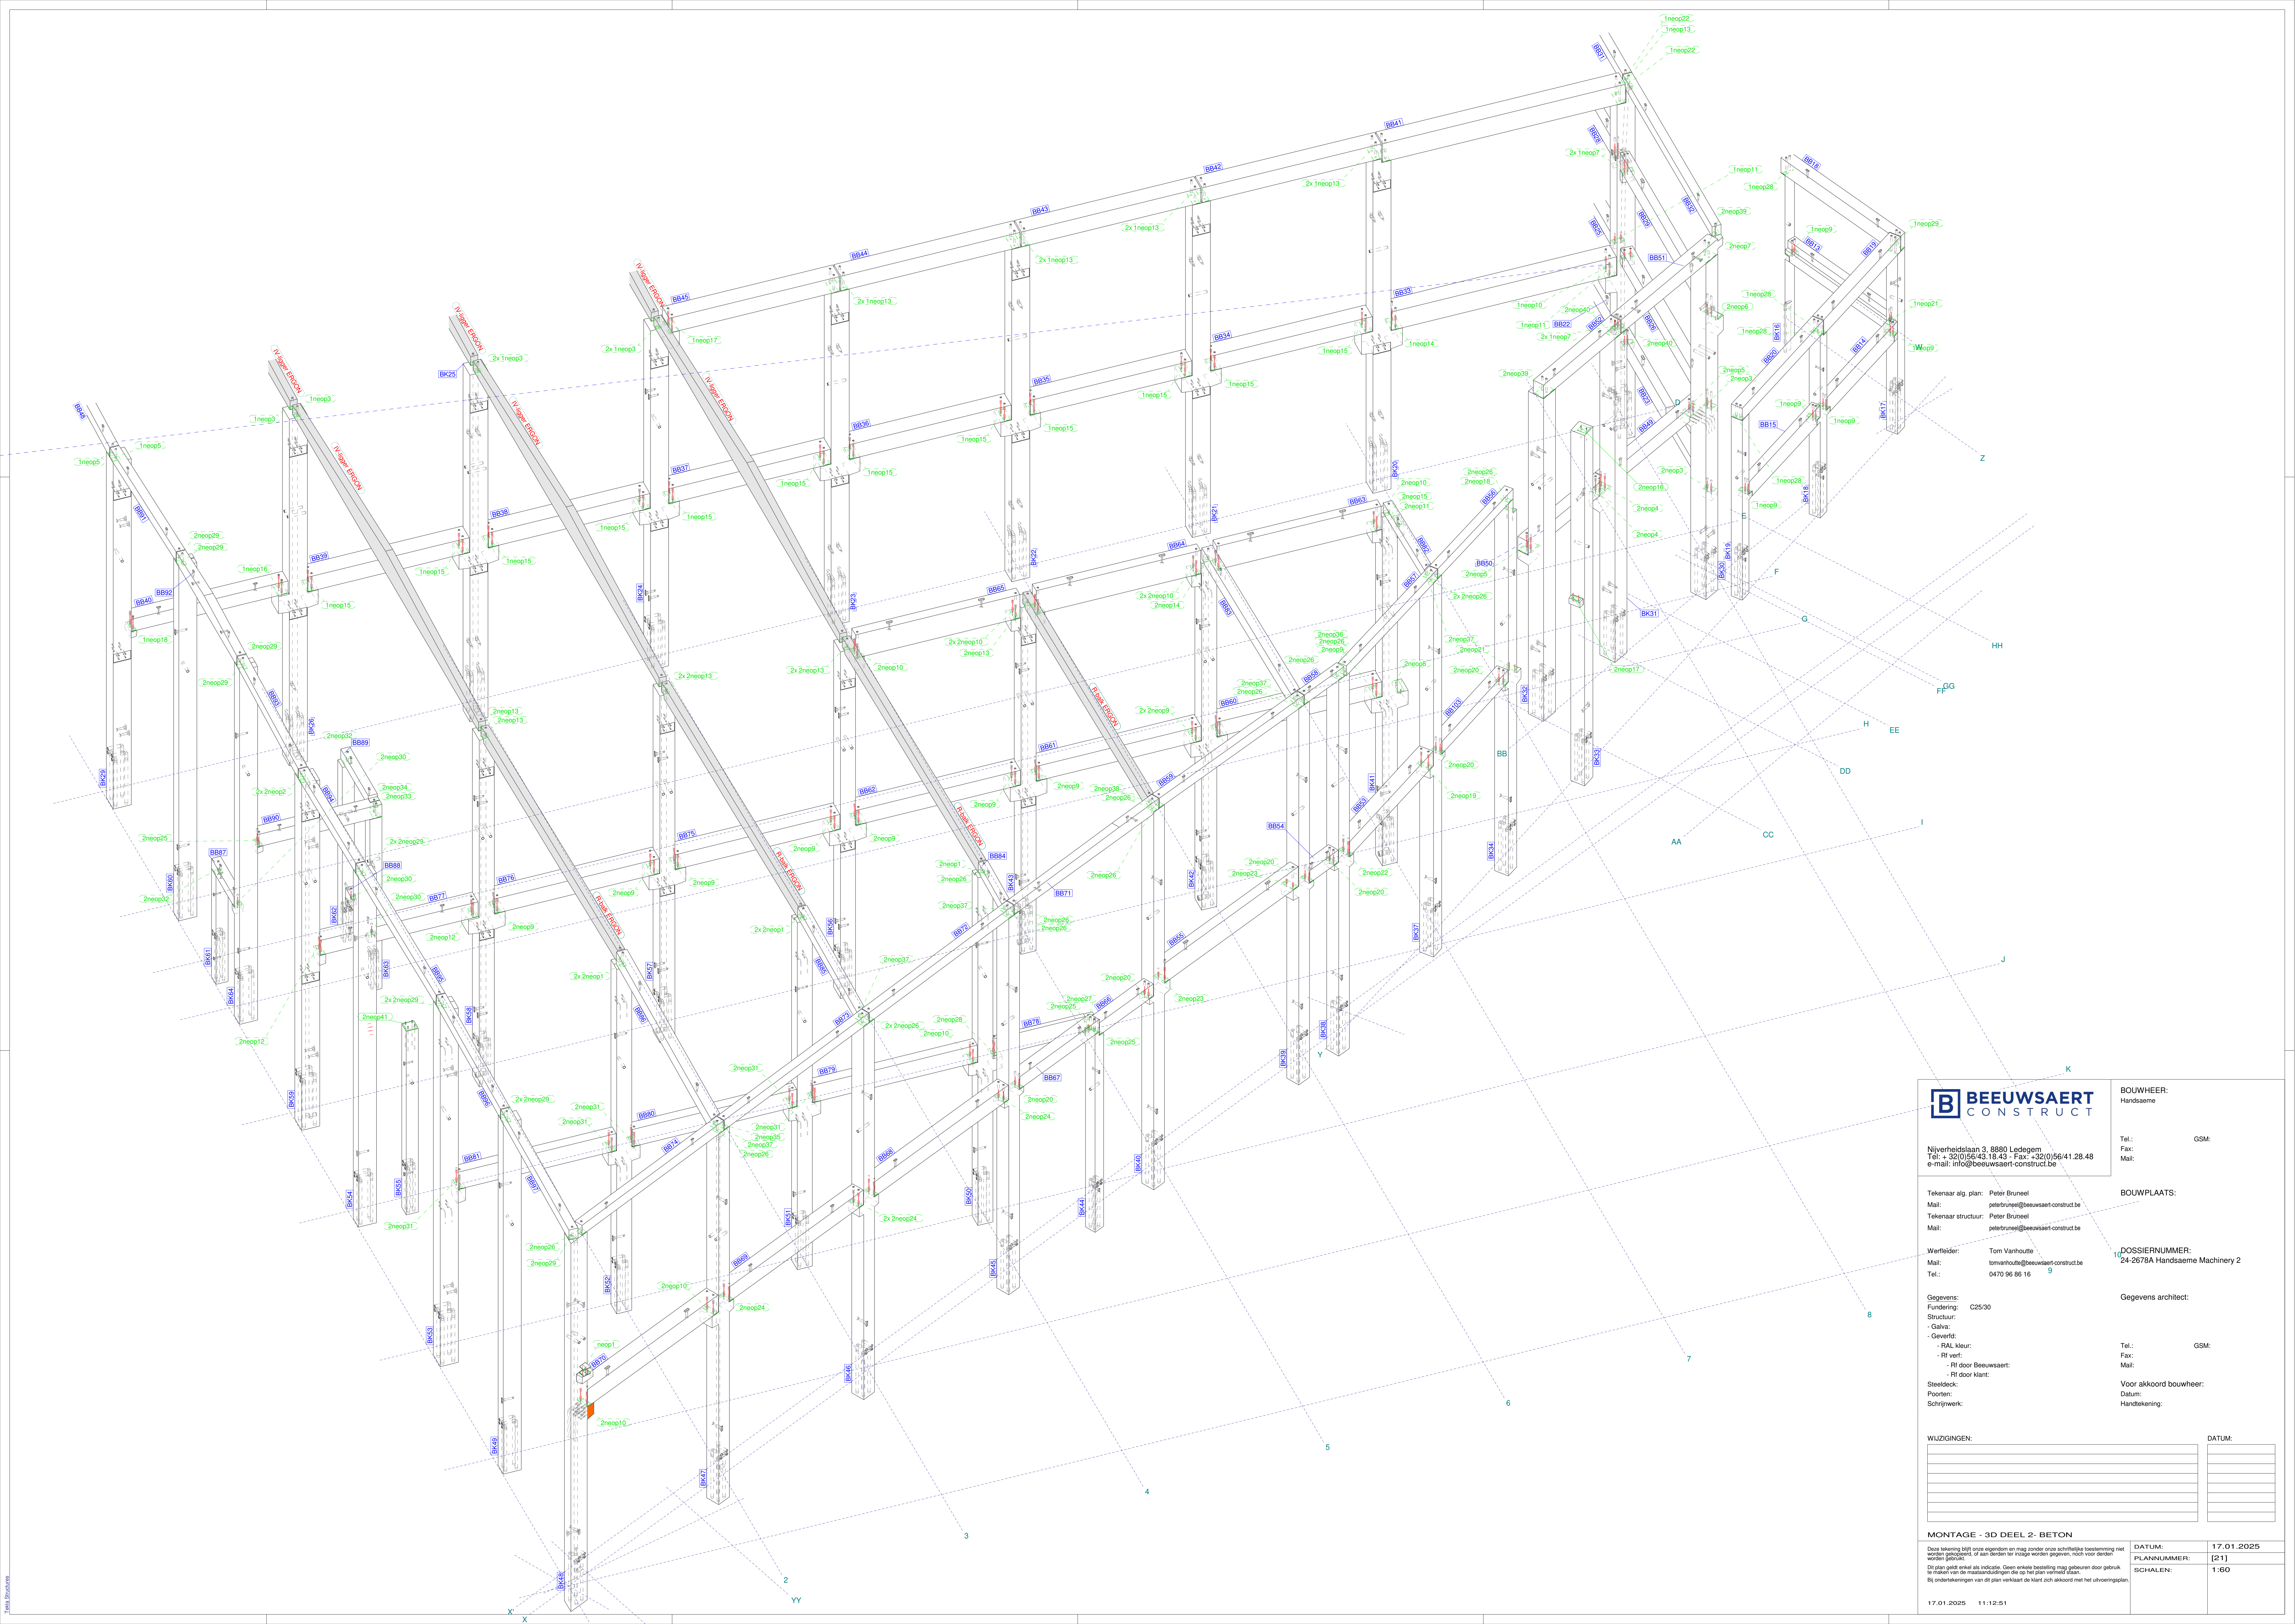

Nijverheidslaan 3, 8880 Ledelegem
Tel.: +32(0)56/43.18.43 - Fax: +32(0)56/41.28.48
e-mail: info@beeuwsaert-construct.be

Tekenaar alg. plan: Peter Brueneel
Mail: peterbrueneel@beeuwsaert-construct.be
Tekenaar structuur: Peter Brueneel
Mail: peterbrueneel@beeuwsaert-construct.be

Werfleider: Tom Vanhoutte
Mail: tomvanhoutte@beeuwsaert-construct.be
Tel.: 0470 96 86 16 9

Gegevens:
Fundering: C25/30
Structuur:
- Galva:
- Geverfd:
- RAL kleur:
- Rf vert:
- Rf door Beeuwsaert:
- Rf door klant:
Steeledek:
Poorten:
Schriftwerk:

BOUWHEER:
Handsaeme
Tel.: GSM:
Fax:
Mail:

BOUWPLAATS:

DOSSIERNUMMER:
24-2678A Handsaeme Machinery 2

Gegevens architect:
Tel.: GSM:
Fax:
Mail:
Voor akkoord bouwheer:
Datum:
Handtekening:

WUZIGINGEN:		DATUM:	

MONTAGE - 3D DEEL 2- BETON		DATUM:	17.01.2025
Dit plan geeft enkel als indicatie. Geen enkele bestelling mag gebouwen door gebruik te maken van de maatgegevens die op het plan vermeld staan. Bij ondertekeningen van dit plan verklaart de klant zich akkoord met het uitvoeringsplan.		PLANNUMMER:	[21]
		SCHALEN:	1:60