


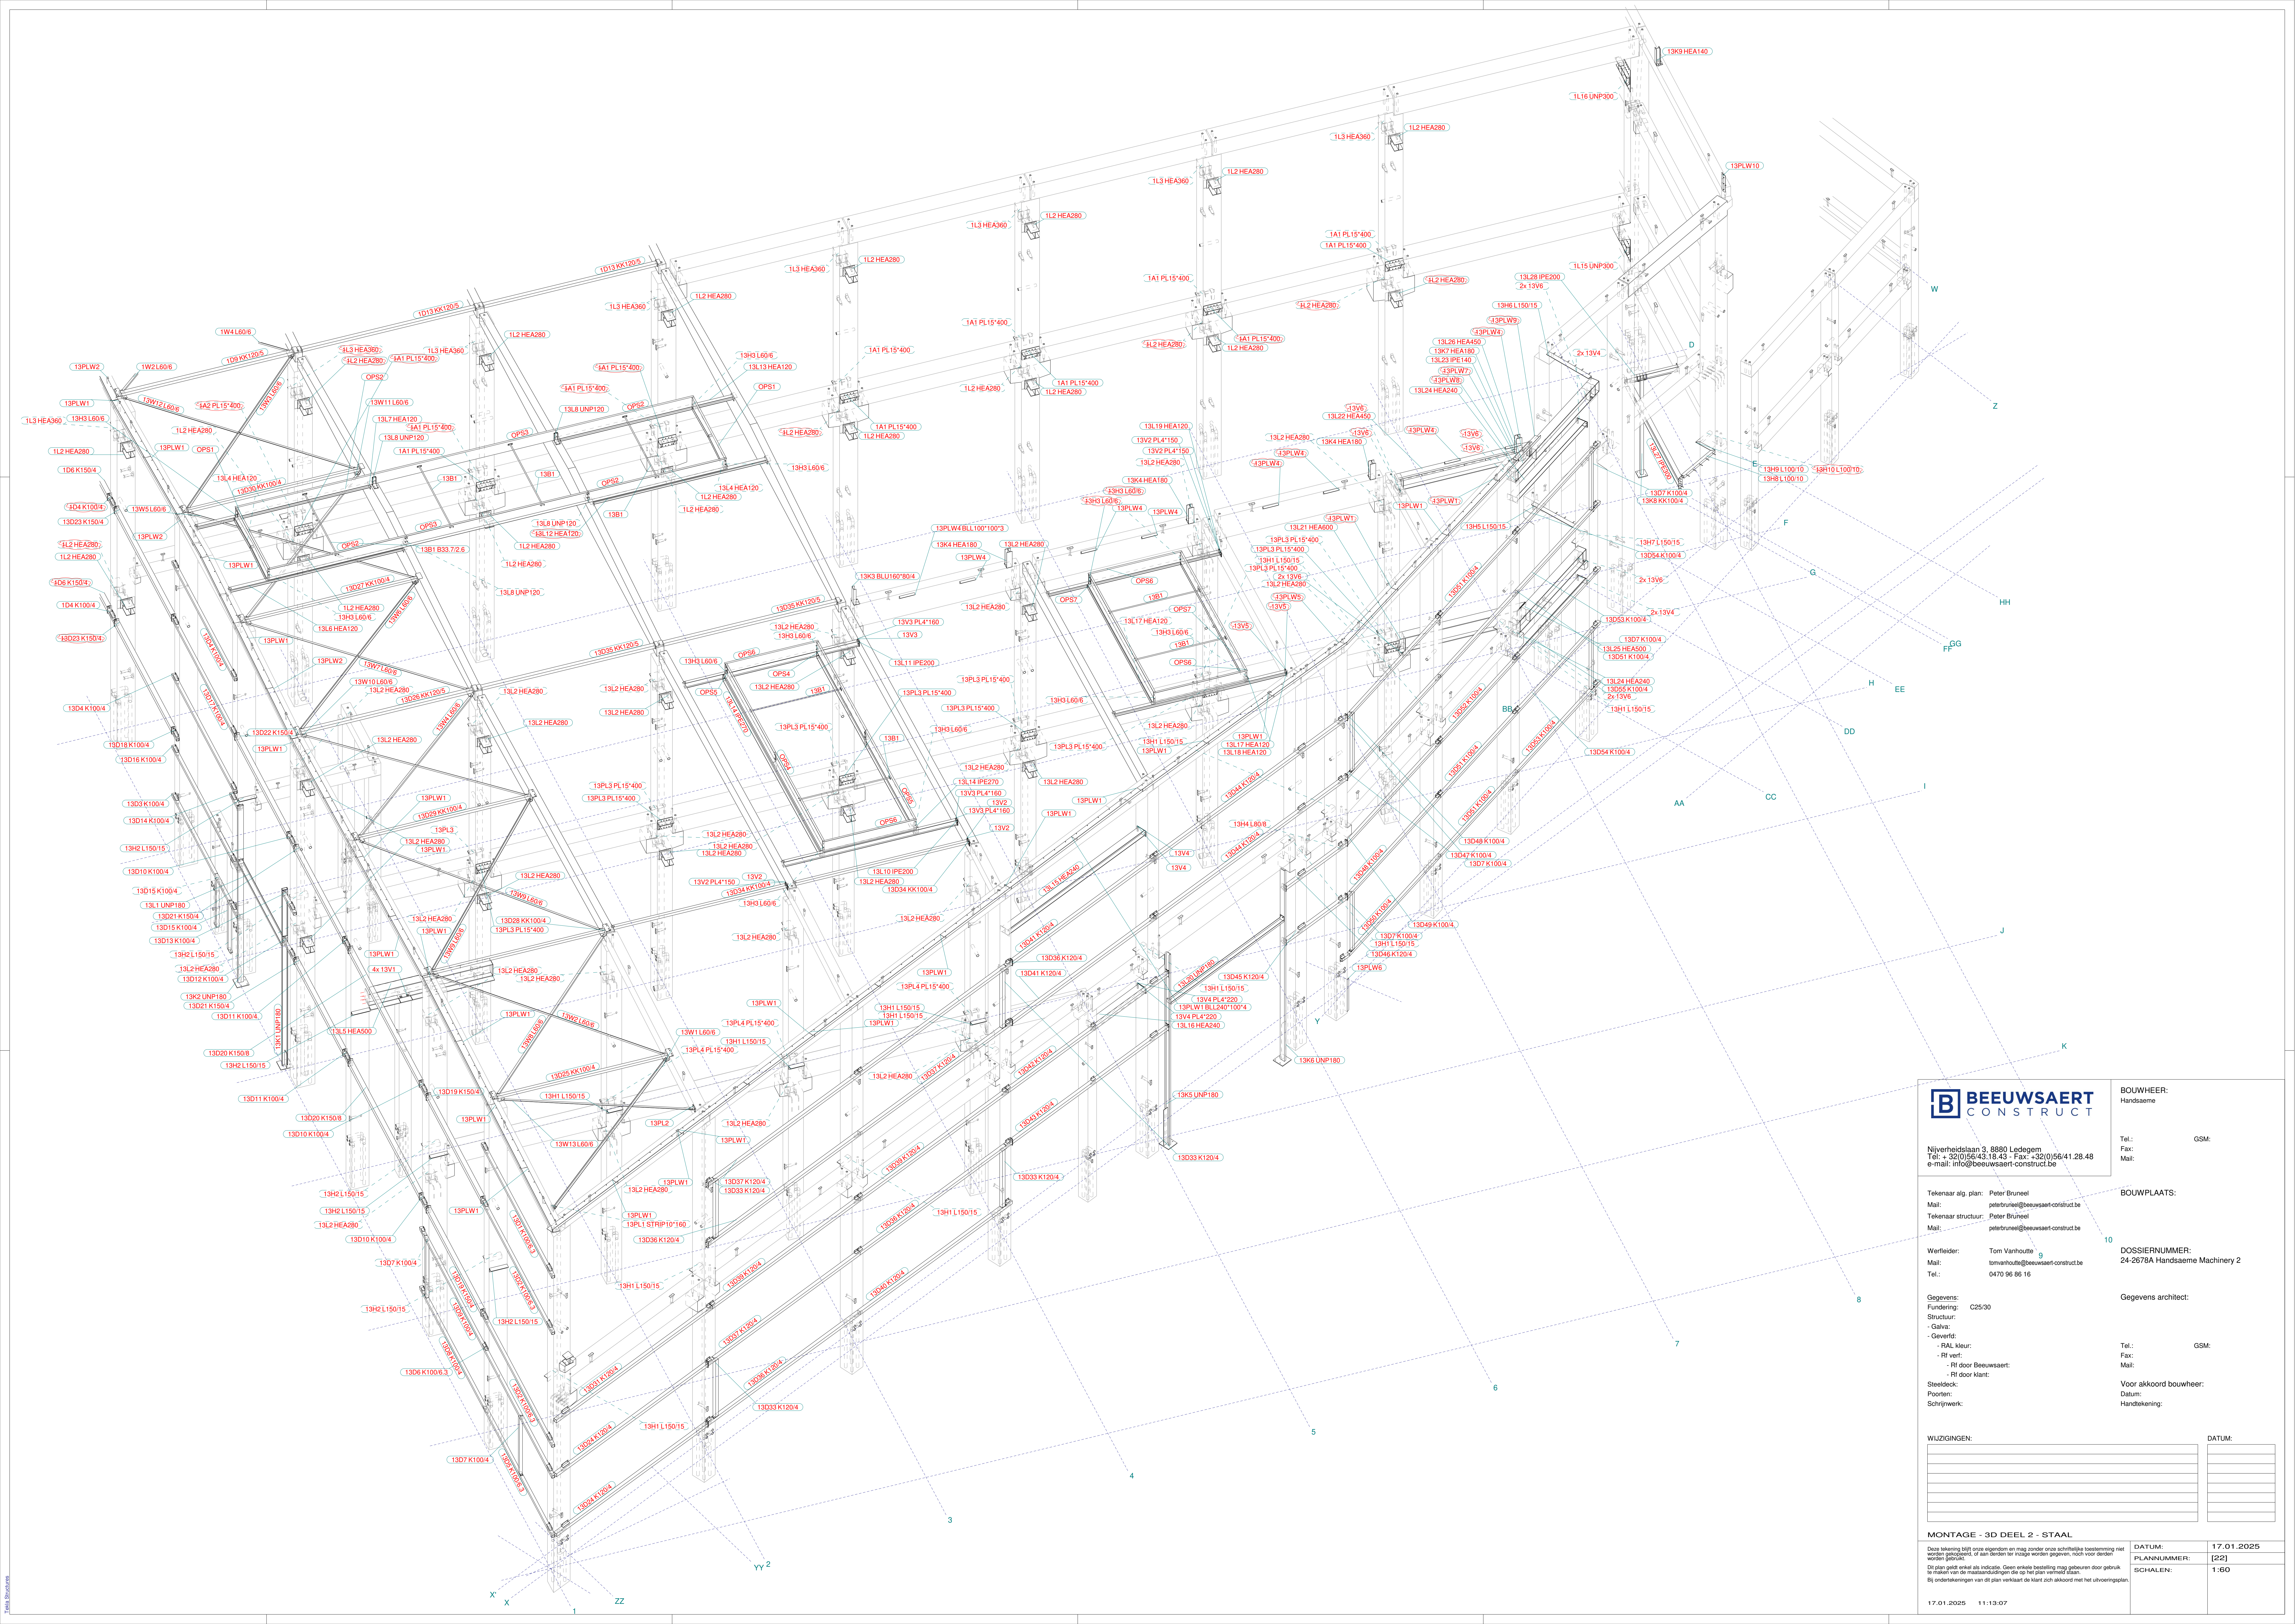

Nijverheidslaan 3, 8880 Ledegem
Tel: +32(0)56/43.18.43 - Fax: +32(0)56/41.28.48
e-mail: info@beeuwsaert-construct.be

Tekenaar alg. plan: Peter Bruñeel
Mail: peterbruñeel@beeuwsaert-construct.be
Tekenaar structuur: Peter Bruñeel
Mail: peterbruñeel@beeuwsaert-construct.be

Werfleider: Tom Vanhoutte
Mail: tomvanhoutte@beeuwsaert-construct.be
Tel.: 0470 96 86 16

Gegevens:
Fundering: C25/30
Structuur:
- Galva:
- Geverfd:
- RAL kleur:
- Rf vert:
- Rf door Beeuwsaert:
- Rf door klant:
Steeledek:
Poorten:
Schriftnummer:
Datum:

BOUWHEER:
Handsaeme
Tel.: GSM:
Fax:
Mail:

BOUWPLAATS:
10
DOSSIERNUMMER:
24-2678A Handsaeme Machinery 2

Gegevens architect:
Tel.: GSM:
Fax:
Mail:
Voor akkoord bouwheer:
Datum:
Handtekening:

WUJZINGEN:		DATUM:	

MONTAGE - 3D DEEL 2 - STAAL		DATUM:	17.01.2025
PLANNUMMER:		[22]	
SCHALEN:		1:60	