
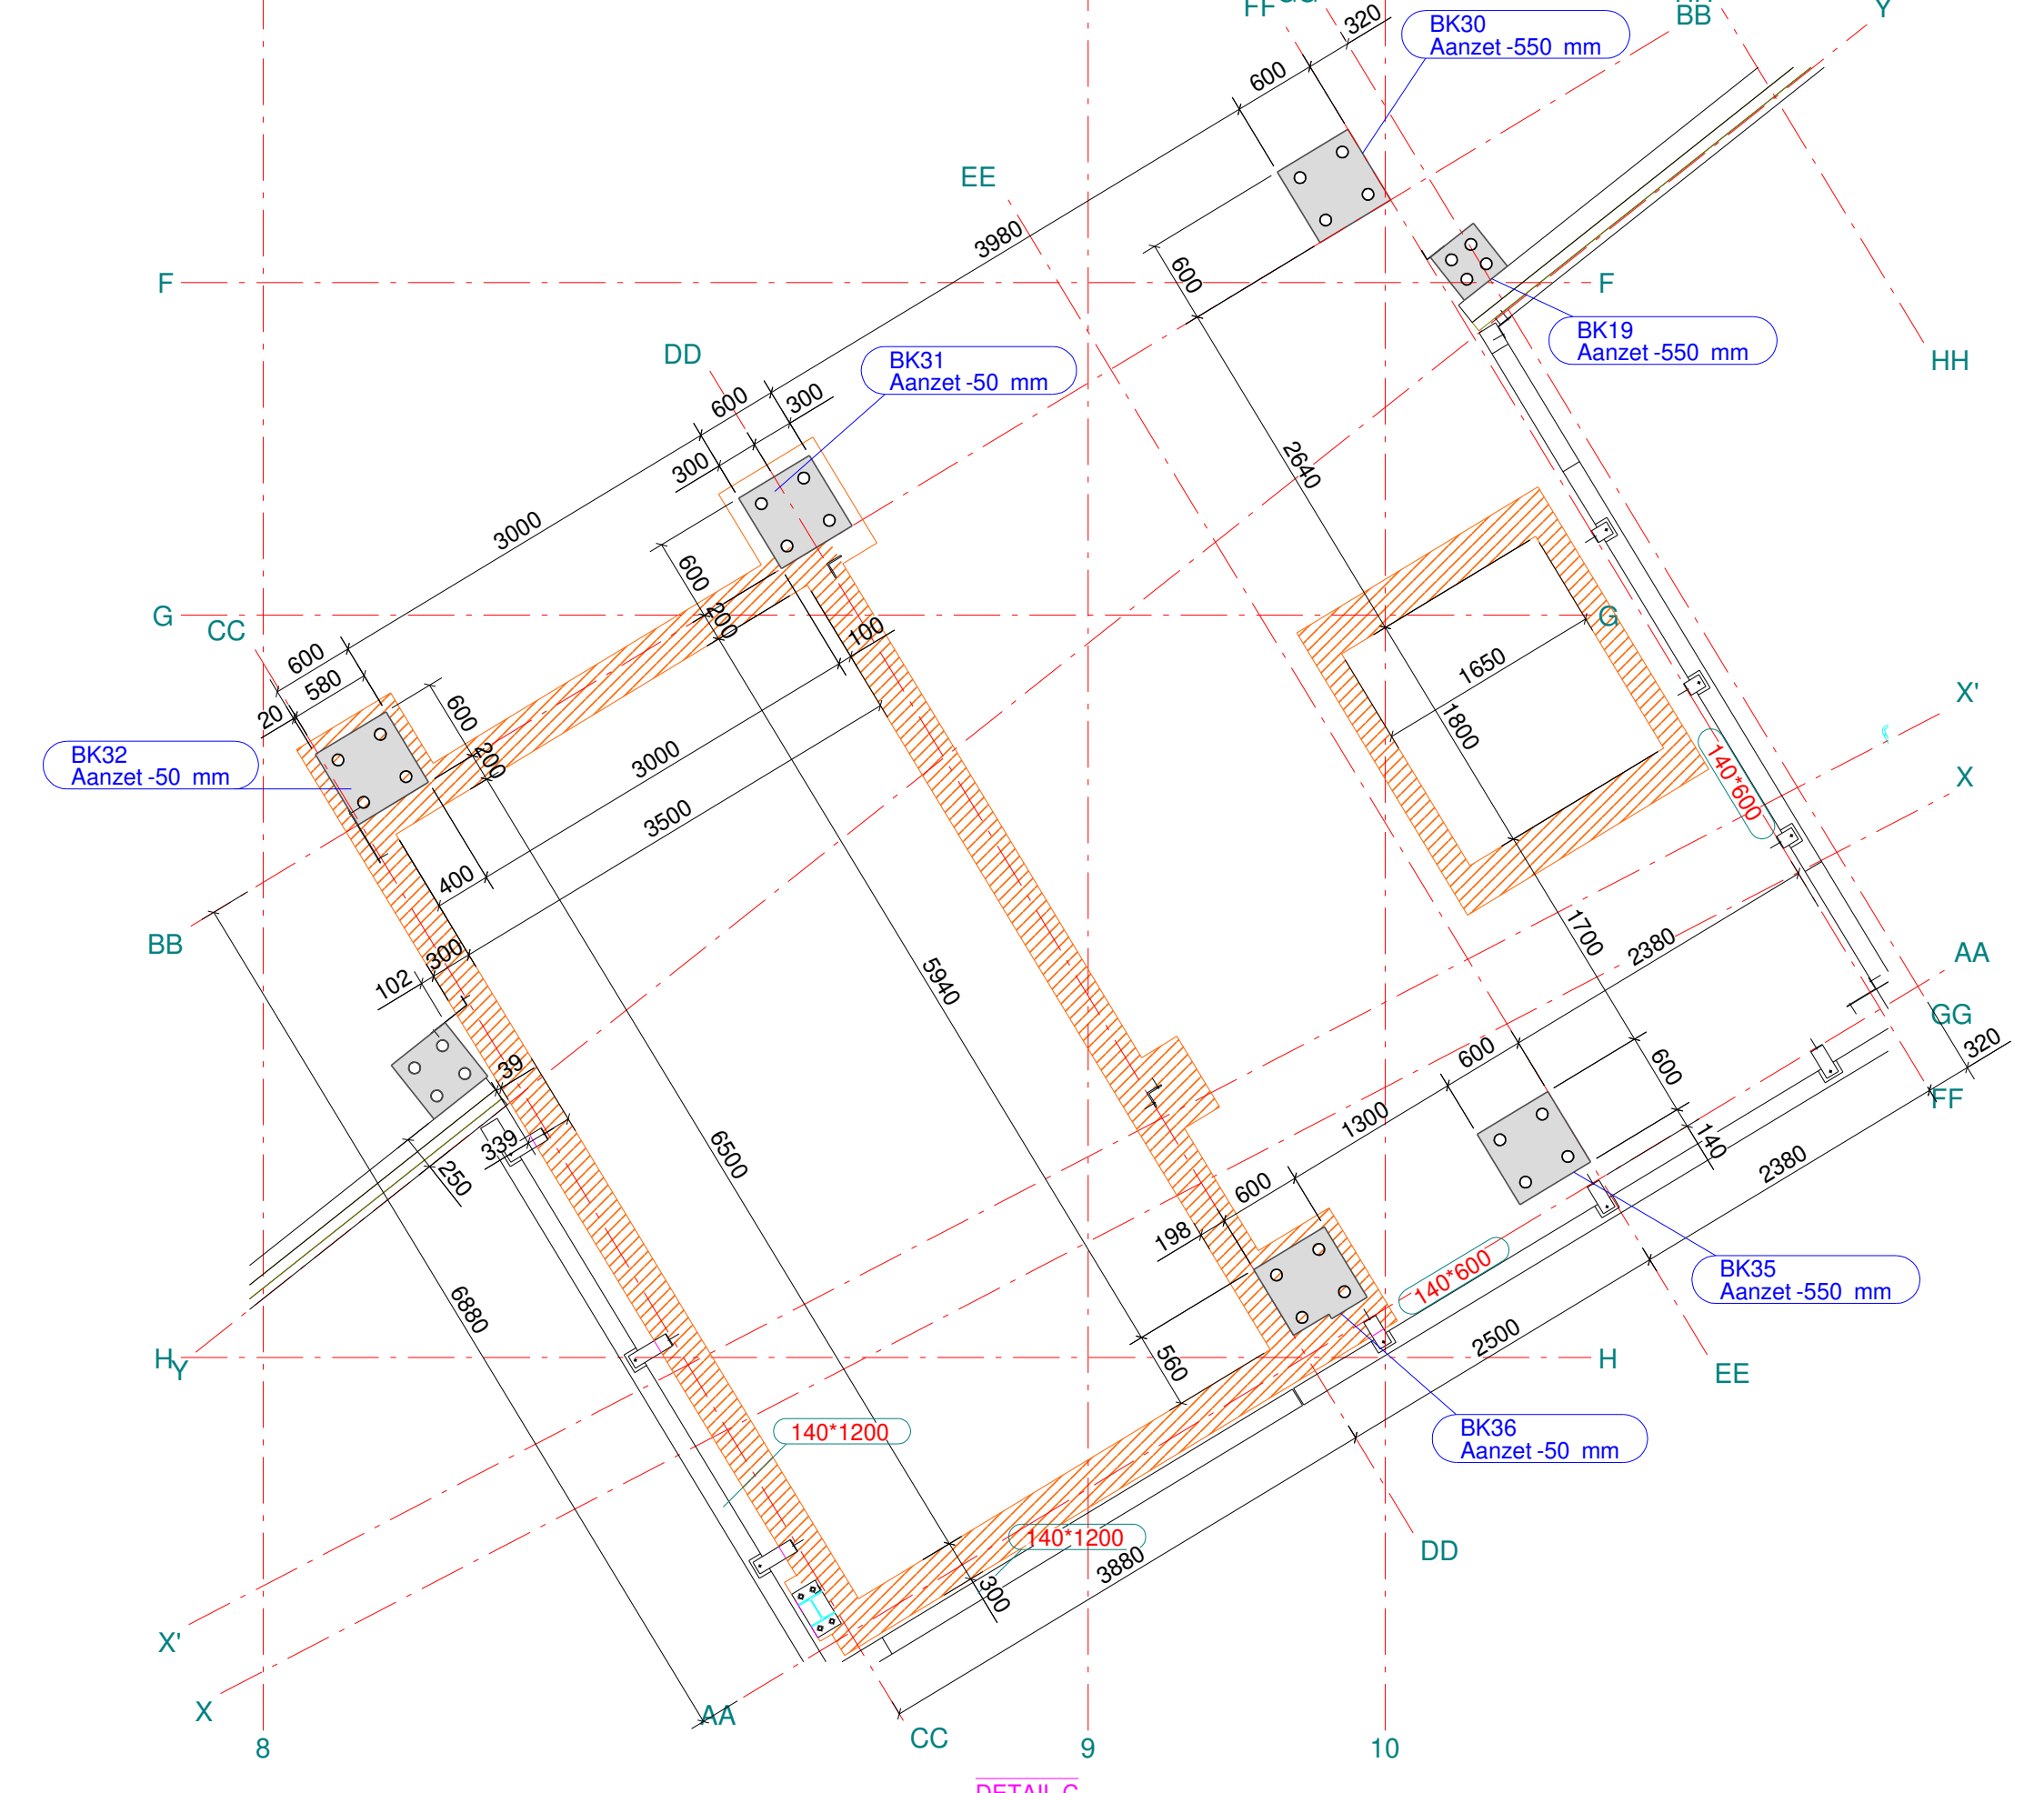
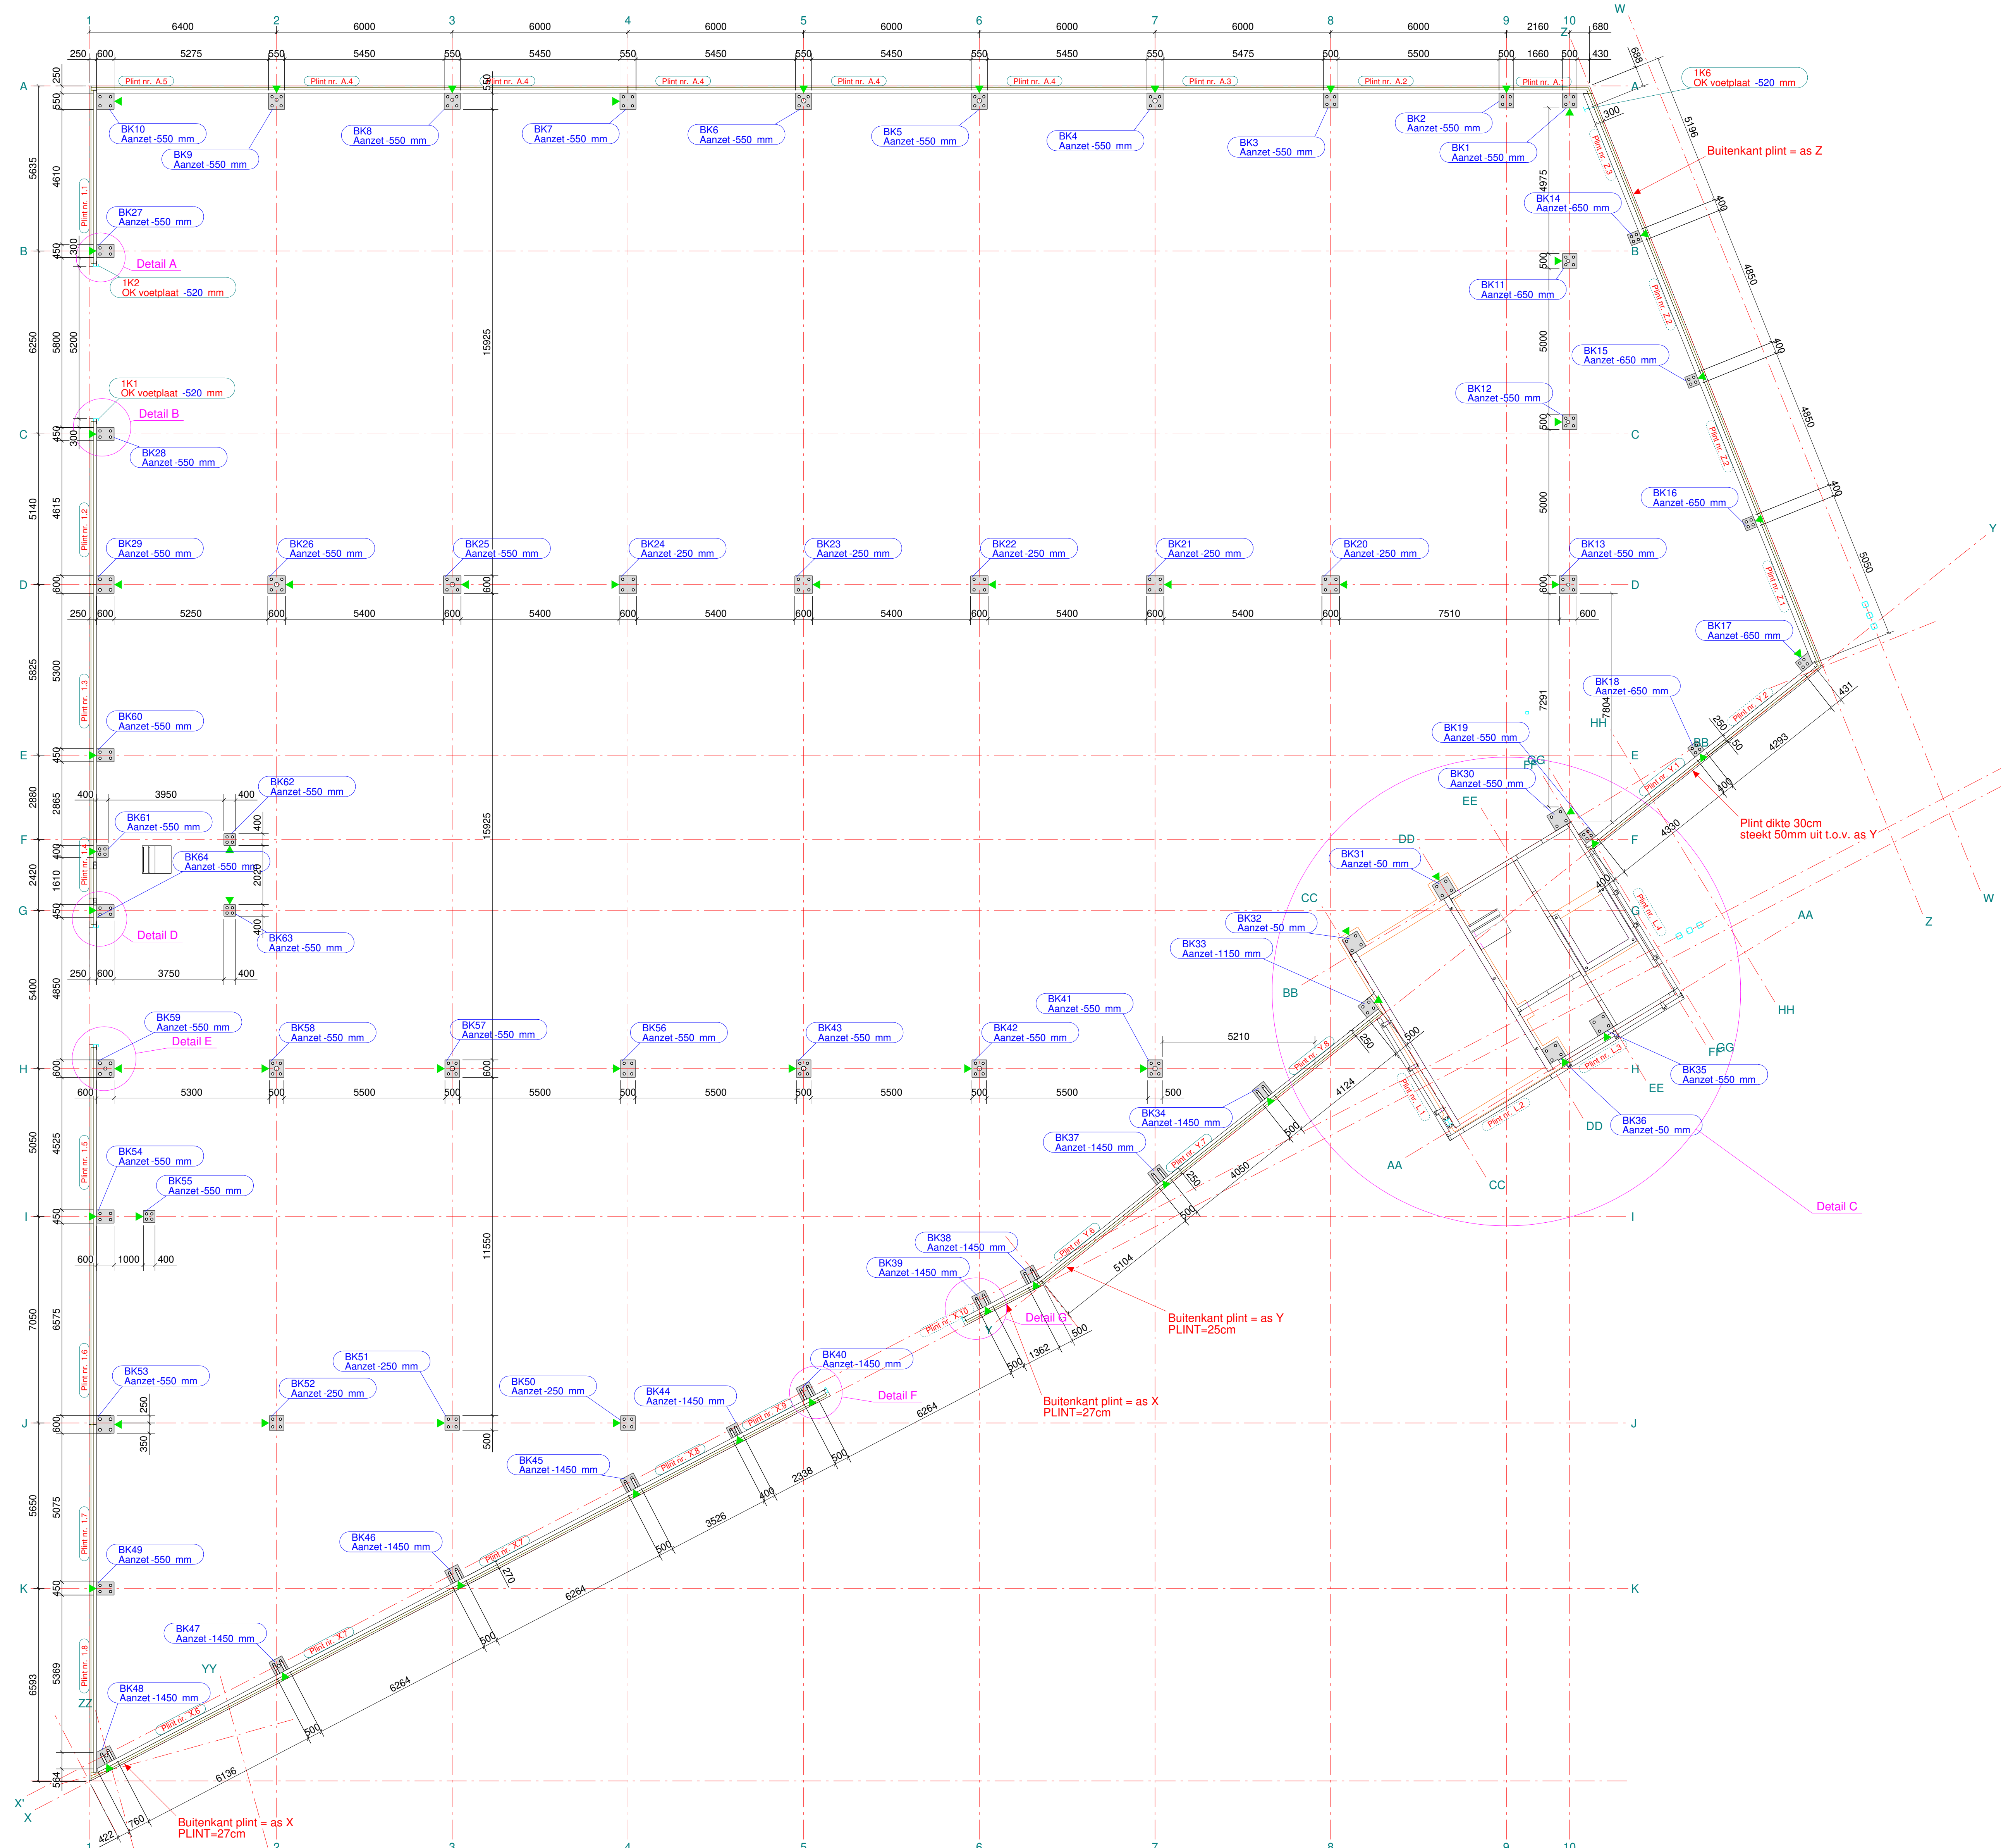
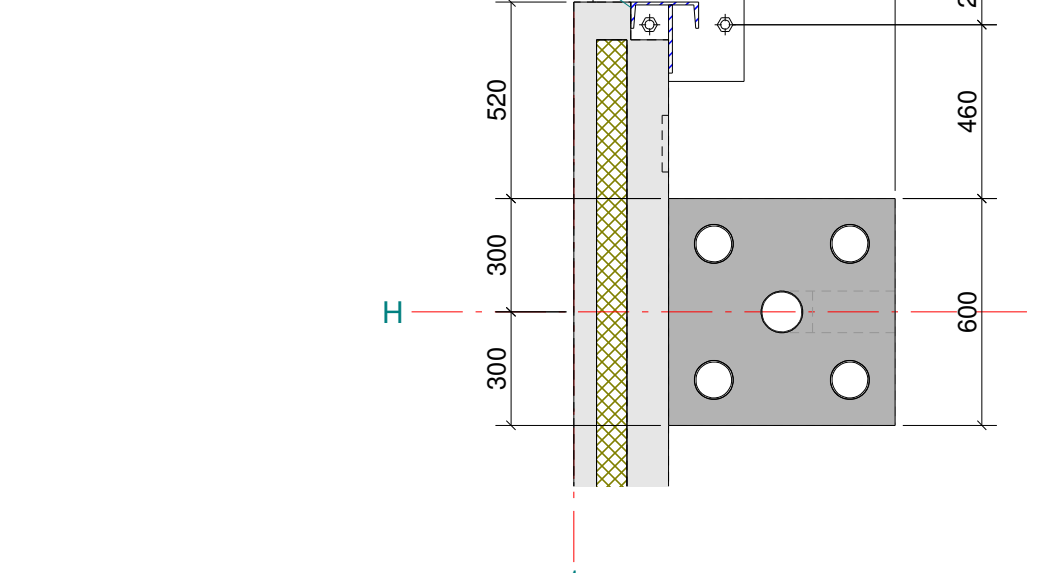
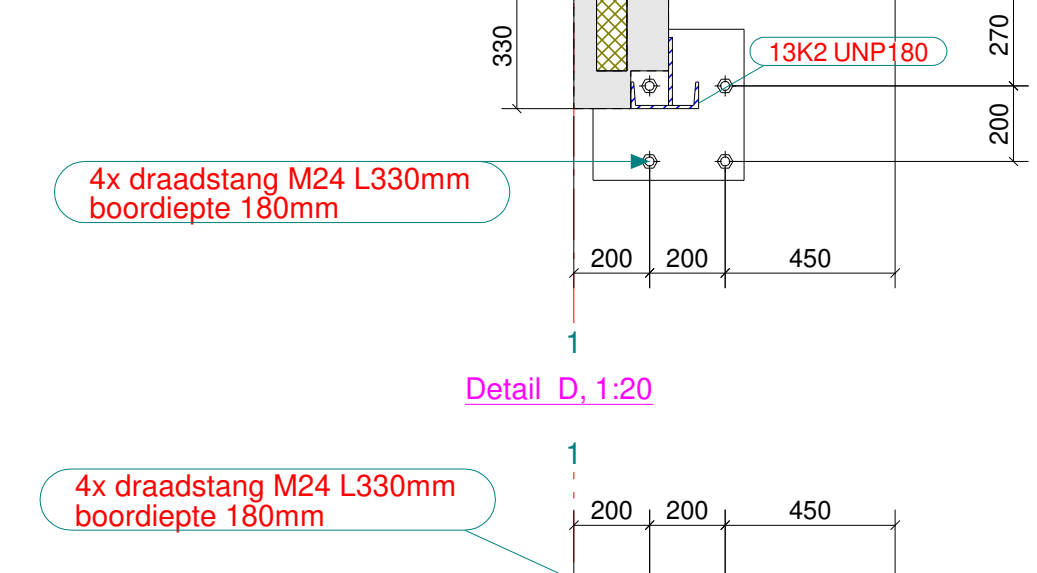
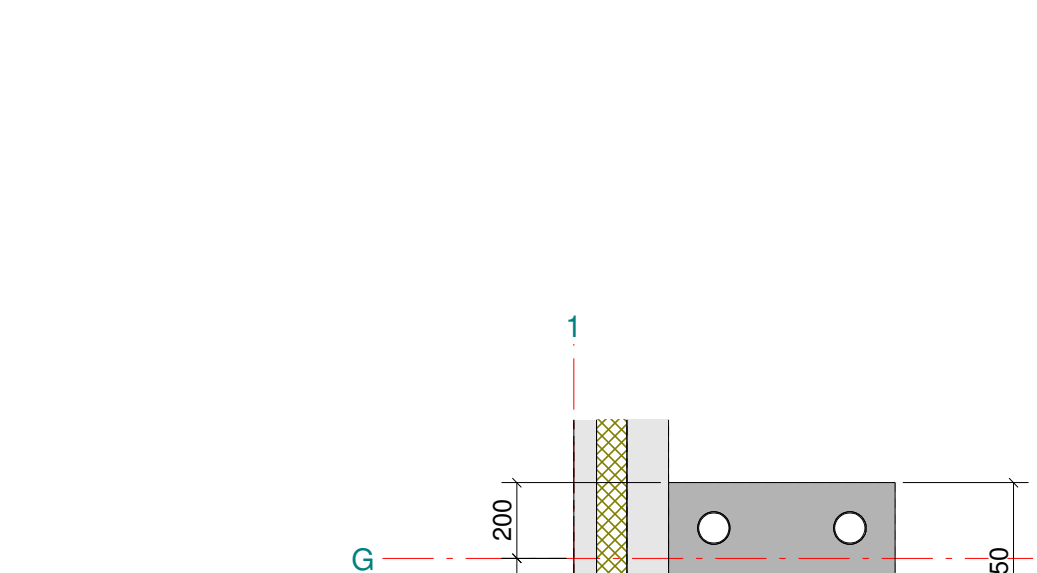
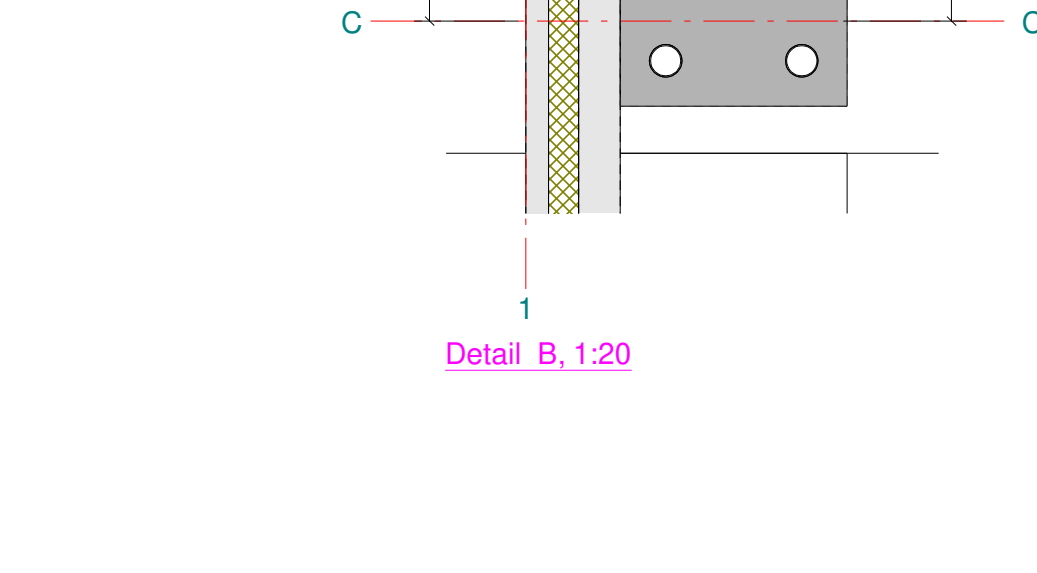
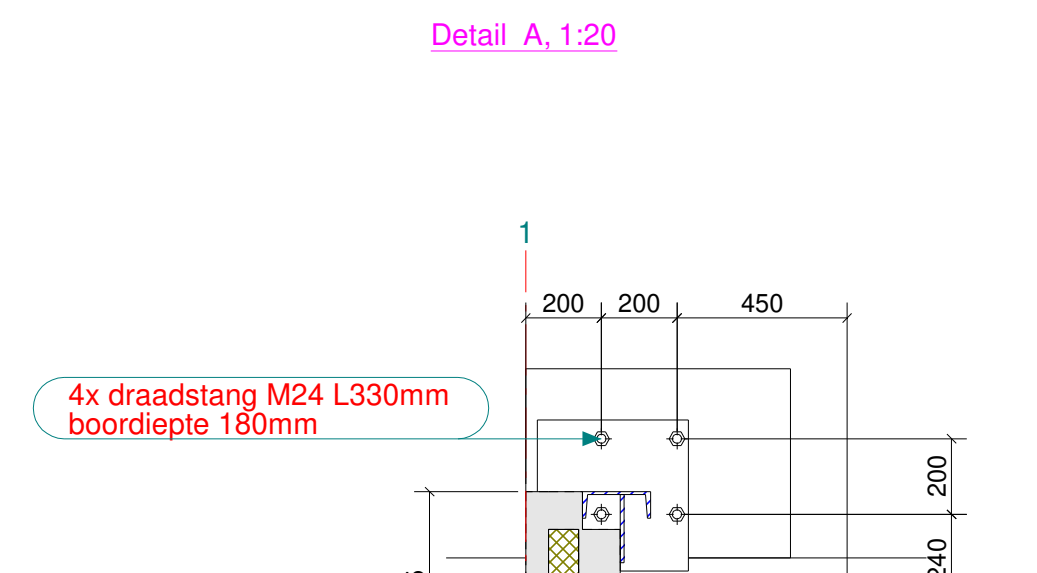


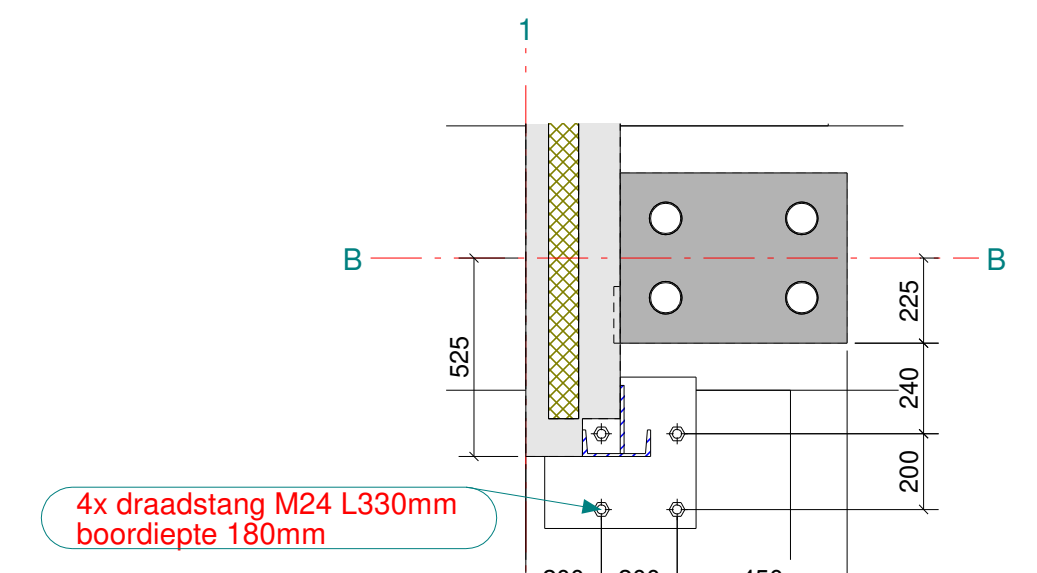


► = STORTZIJD KOLON

BEEUWSAERT
CONSTRUCT

Nijverheidslaan 3, 8880 Ledegem
Tel.: +32(0)5643.18.43 - Fax: +32(0)5641.28.48
e-mail: info@beeuwsaert-construct.be

Tekenaar alg. plan: Peter Brunel
Mail: peterbrunel@beeuwsaert-construct.be
Tekenaar structuur: Peter Brunel
Mail: peterbrunel@beeuwsaert-construct.be

Werfleider: Tom Vanhoutte
Mail: tomvanhoutte@beeuwsaert-construct.be
Tel.: 0470 96 86 16

Gegevens:
Fundering: C25/30
Structuur:
- Galva:
- Geveerd:
- RAL kleur:
- Rf vert:
- Rf door Beuuwsaert:
- Rf door klant:

Staaldeck:
Poorten:
Schriftjwerk:

Gegevens architect:
Datum:
Handtekening:

Gegevens bouwheer:
Datum:
Handtekening:

WUZZINGEN:
Datum:
Handtekening:

DATUM:
17.01.2025

MONTAGE - GRONDPLAN
Dit plan geeft enkel als indicatie. Geen enkele bestelling mag gebouwen door gebruik te maken van de maatgegevens die op het plan vermeld staan.
Bij onderkenningen van dit plan verklaart de klant zich akkoord met het uitvoeringsplan.

DATUM:
17.01.2025

PLANNUMMER:
[8]

SCHALEN:
1:20
1:50
1:100