


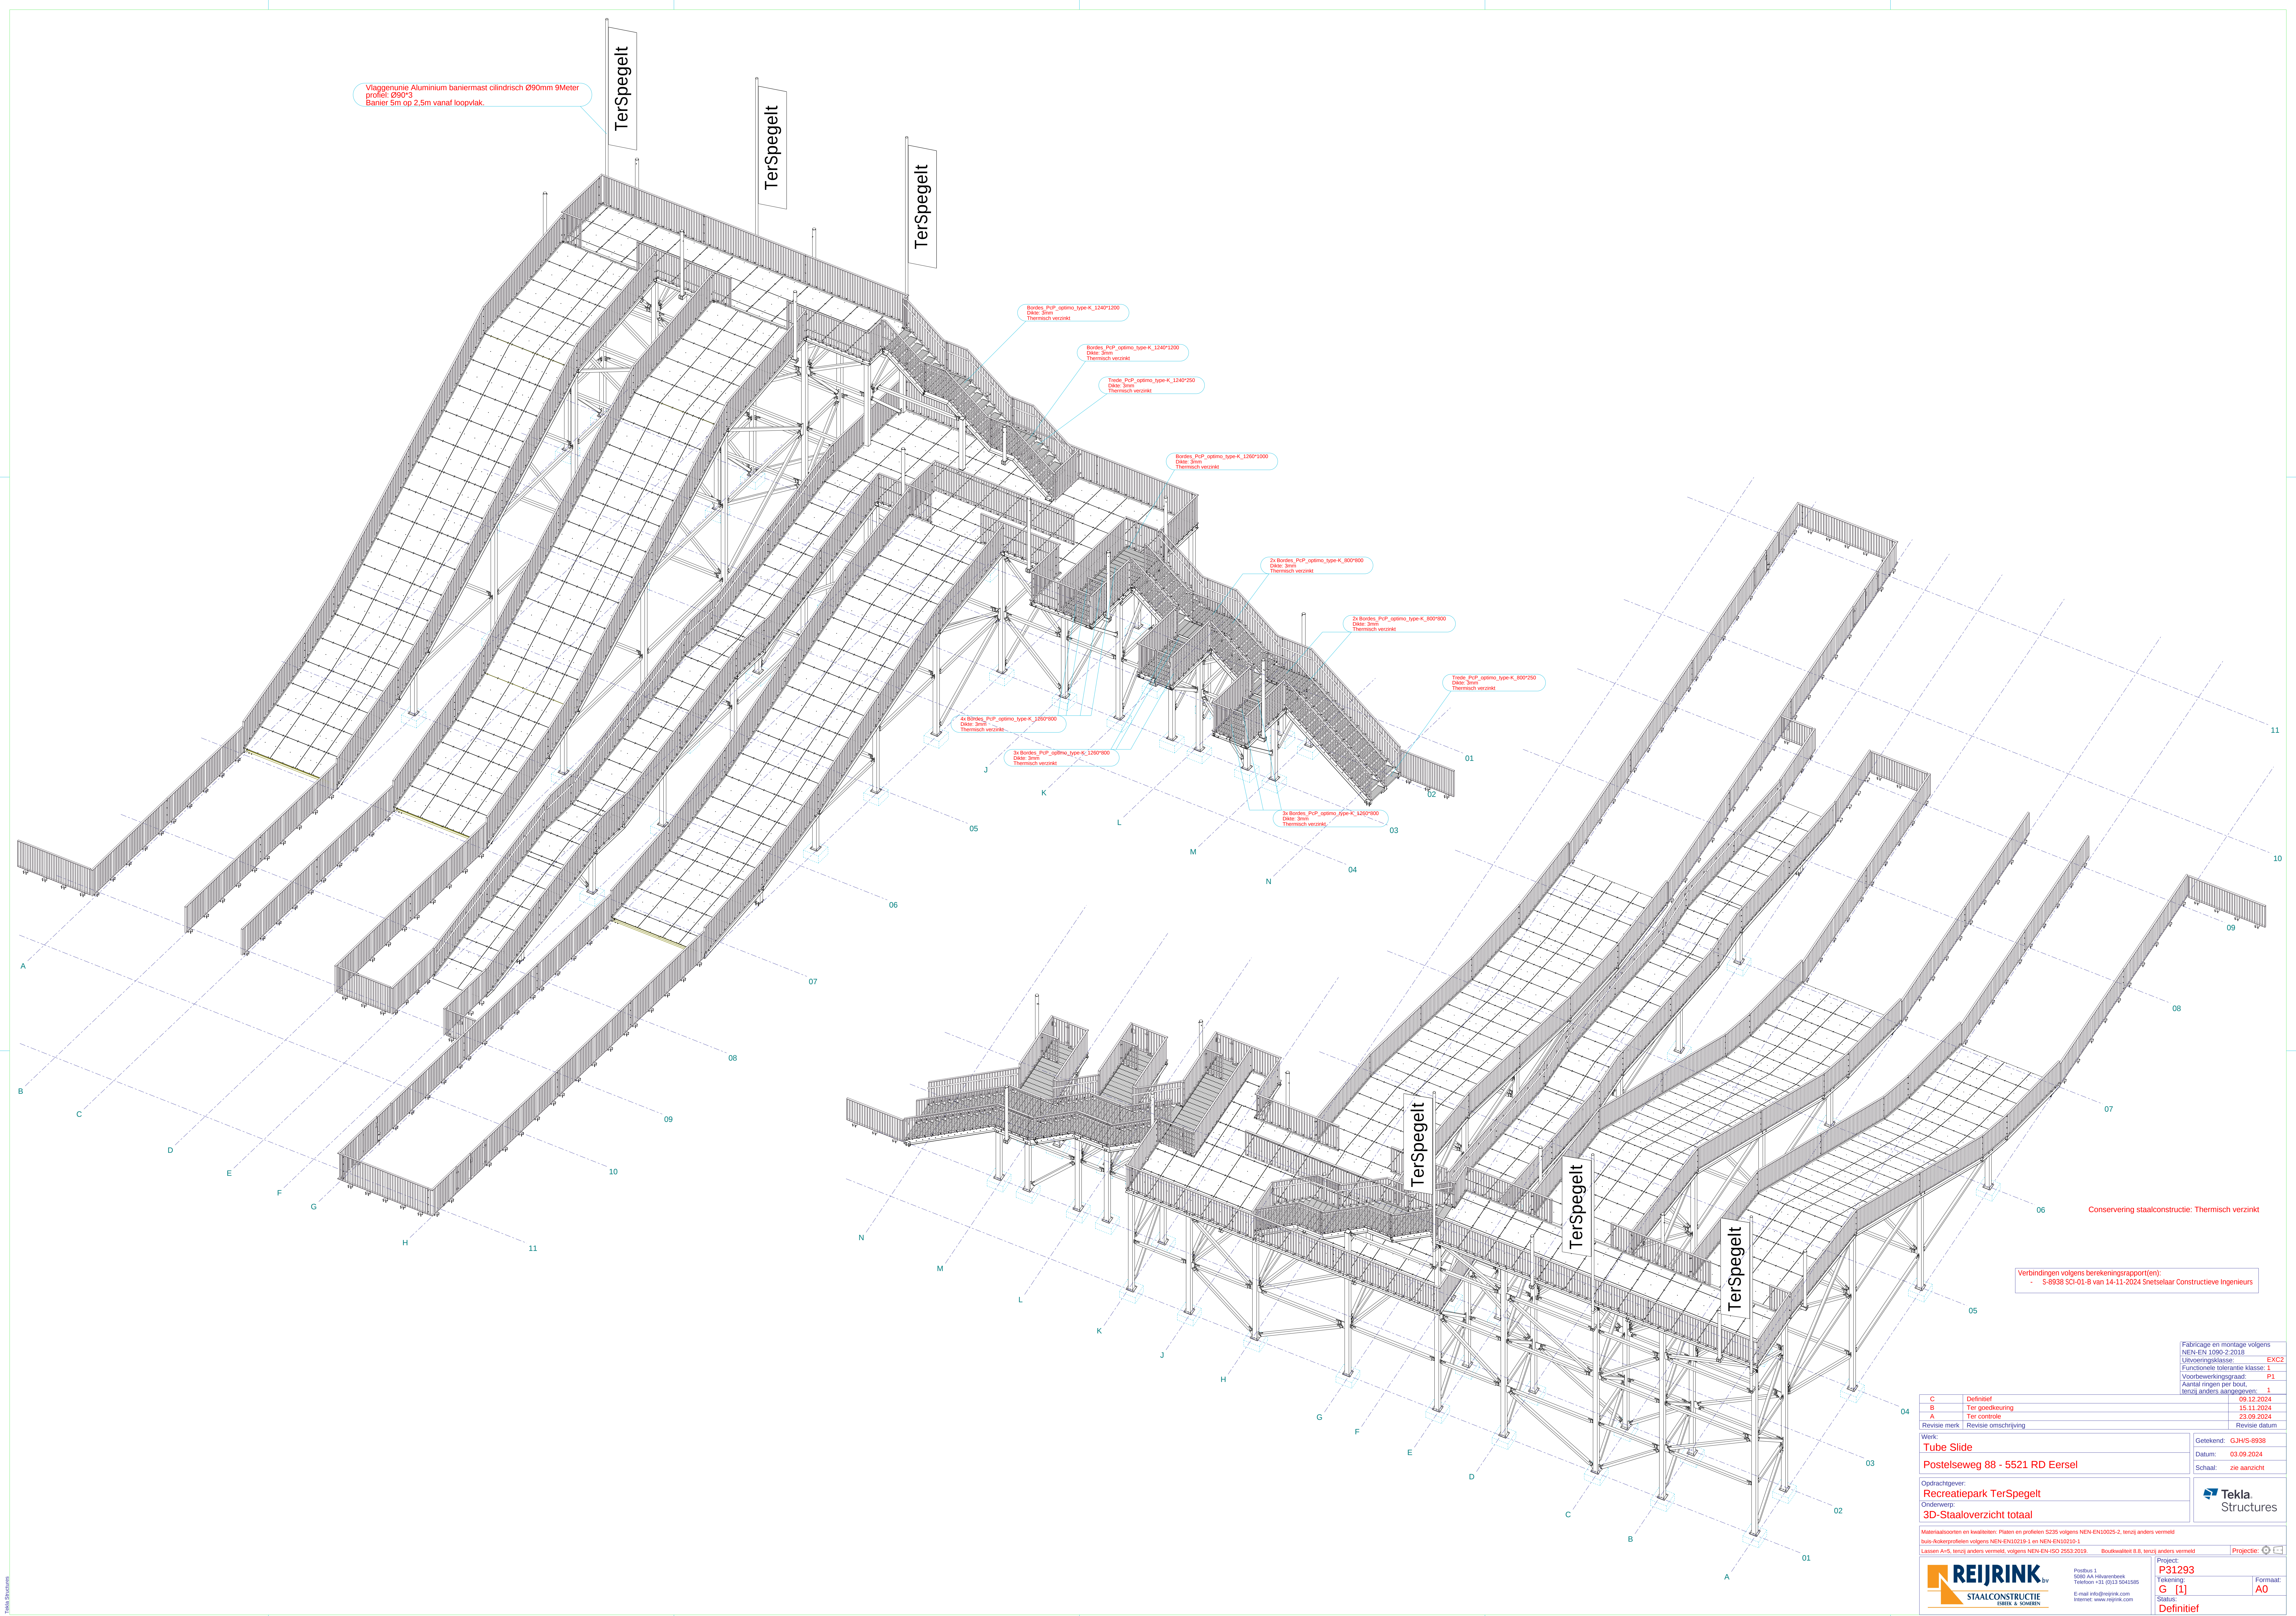

Vlaaggenunie Aluminium baniermast cilindrisch Ø90mm 9Meter
profiel: 090*3
Banner 5m op 2.5m vanaf loopvlak.

Borders_PoP_optimo_type-K_1240*1200
Dikte: 3mm
Thermisch verzinkt

Borders_PoP_optimo_type-K_1240*1200
Dikte: 3mm
Thermisch verzinkt

Trunks_PoP_optimo_type-K_1240*250
Dikte: 3mm
Thermisch verzinkt

Borders_PoP_optimo_type-K_1260*1000
Dikte: 3mm
Thermisch verzinkt

2x Borders_PoP_optimo_type-K_800*800
Dikte: 3mm
Thermisch verzinkt

2x Borders_PoP_optimo_type-K_800*800
Dikte: 3mm
Thermisch verzinkt

Trunks_PoP_optimo_type-K_800*250
Dikte: 3mm
Thermisch verzinkt

2x Borders_PoP_optimo_type-K_1260*800
Dikte: 3mm
Thermisch verzinkt

2x Borders_PoP_optimo_type-K_1260*800
Dikte: 3mm
Thermisch verzinkt

2x Borders_PoP_optimo_type-K_1260*800
Dikte: 3mm
Thermisch verzinkt

Conservering staalconstructie: Thermisch verzinkt

Verbindingen volgens berekeningsrapport(en):
- S-8938 SCI-01-B van 14-11-2024 Snelstaal Constructieve Ingenieurs

Fabricage en montage volgens NEN-EN 1090-2:2019	
Uitvoeringsklasse:	EXC2
Functionele tolerantie klasse:	1
Voorbewerkingsgraad:	P1
Aantal ringen per bout:	1
tenzij anders aangegeven:	
C	Definitief
B	Ten goedkeuring
A	Ten controle
Revisie merk	Revisie omschrijving
Revisie datum	09.12.2024

Werk:	Getekend: GJHS-6938
Tube Slide	Datum: 03.09.2024
Postelweg 88 - 5521 RD Eersel	Schaal: zie aanzicht

Opdrachtgever:	Tekla Structures
Onderwerp:	
3D-Staaloverzicht totaal	

Materiaal-soorten en kwaliteiten: Platen en profielen S235 volgens NEN-EN10025-2, tenzij anders vermeld	
bus-ankerprofielen volgens NEN-EN10223-1 en NEN-EN10220-1	
Lassen A-w, tenzij anders vermeld, volgens NEN-EN-ISO 2553:2019	Boutwaaier B.8, tenzij anders vermeld
Project:	Project:

 REIJRINK STAALCONSTRUCTIE BIBIK & SOMEREN	Postbus 1 5000 AA Heteren Telefoon +31 (0)13 5041585 E-mail info@reijrink.com Internet www.reijrink.com	Project: P31293 Tekening: G [1] Status: Definitief	Formaat: A0