


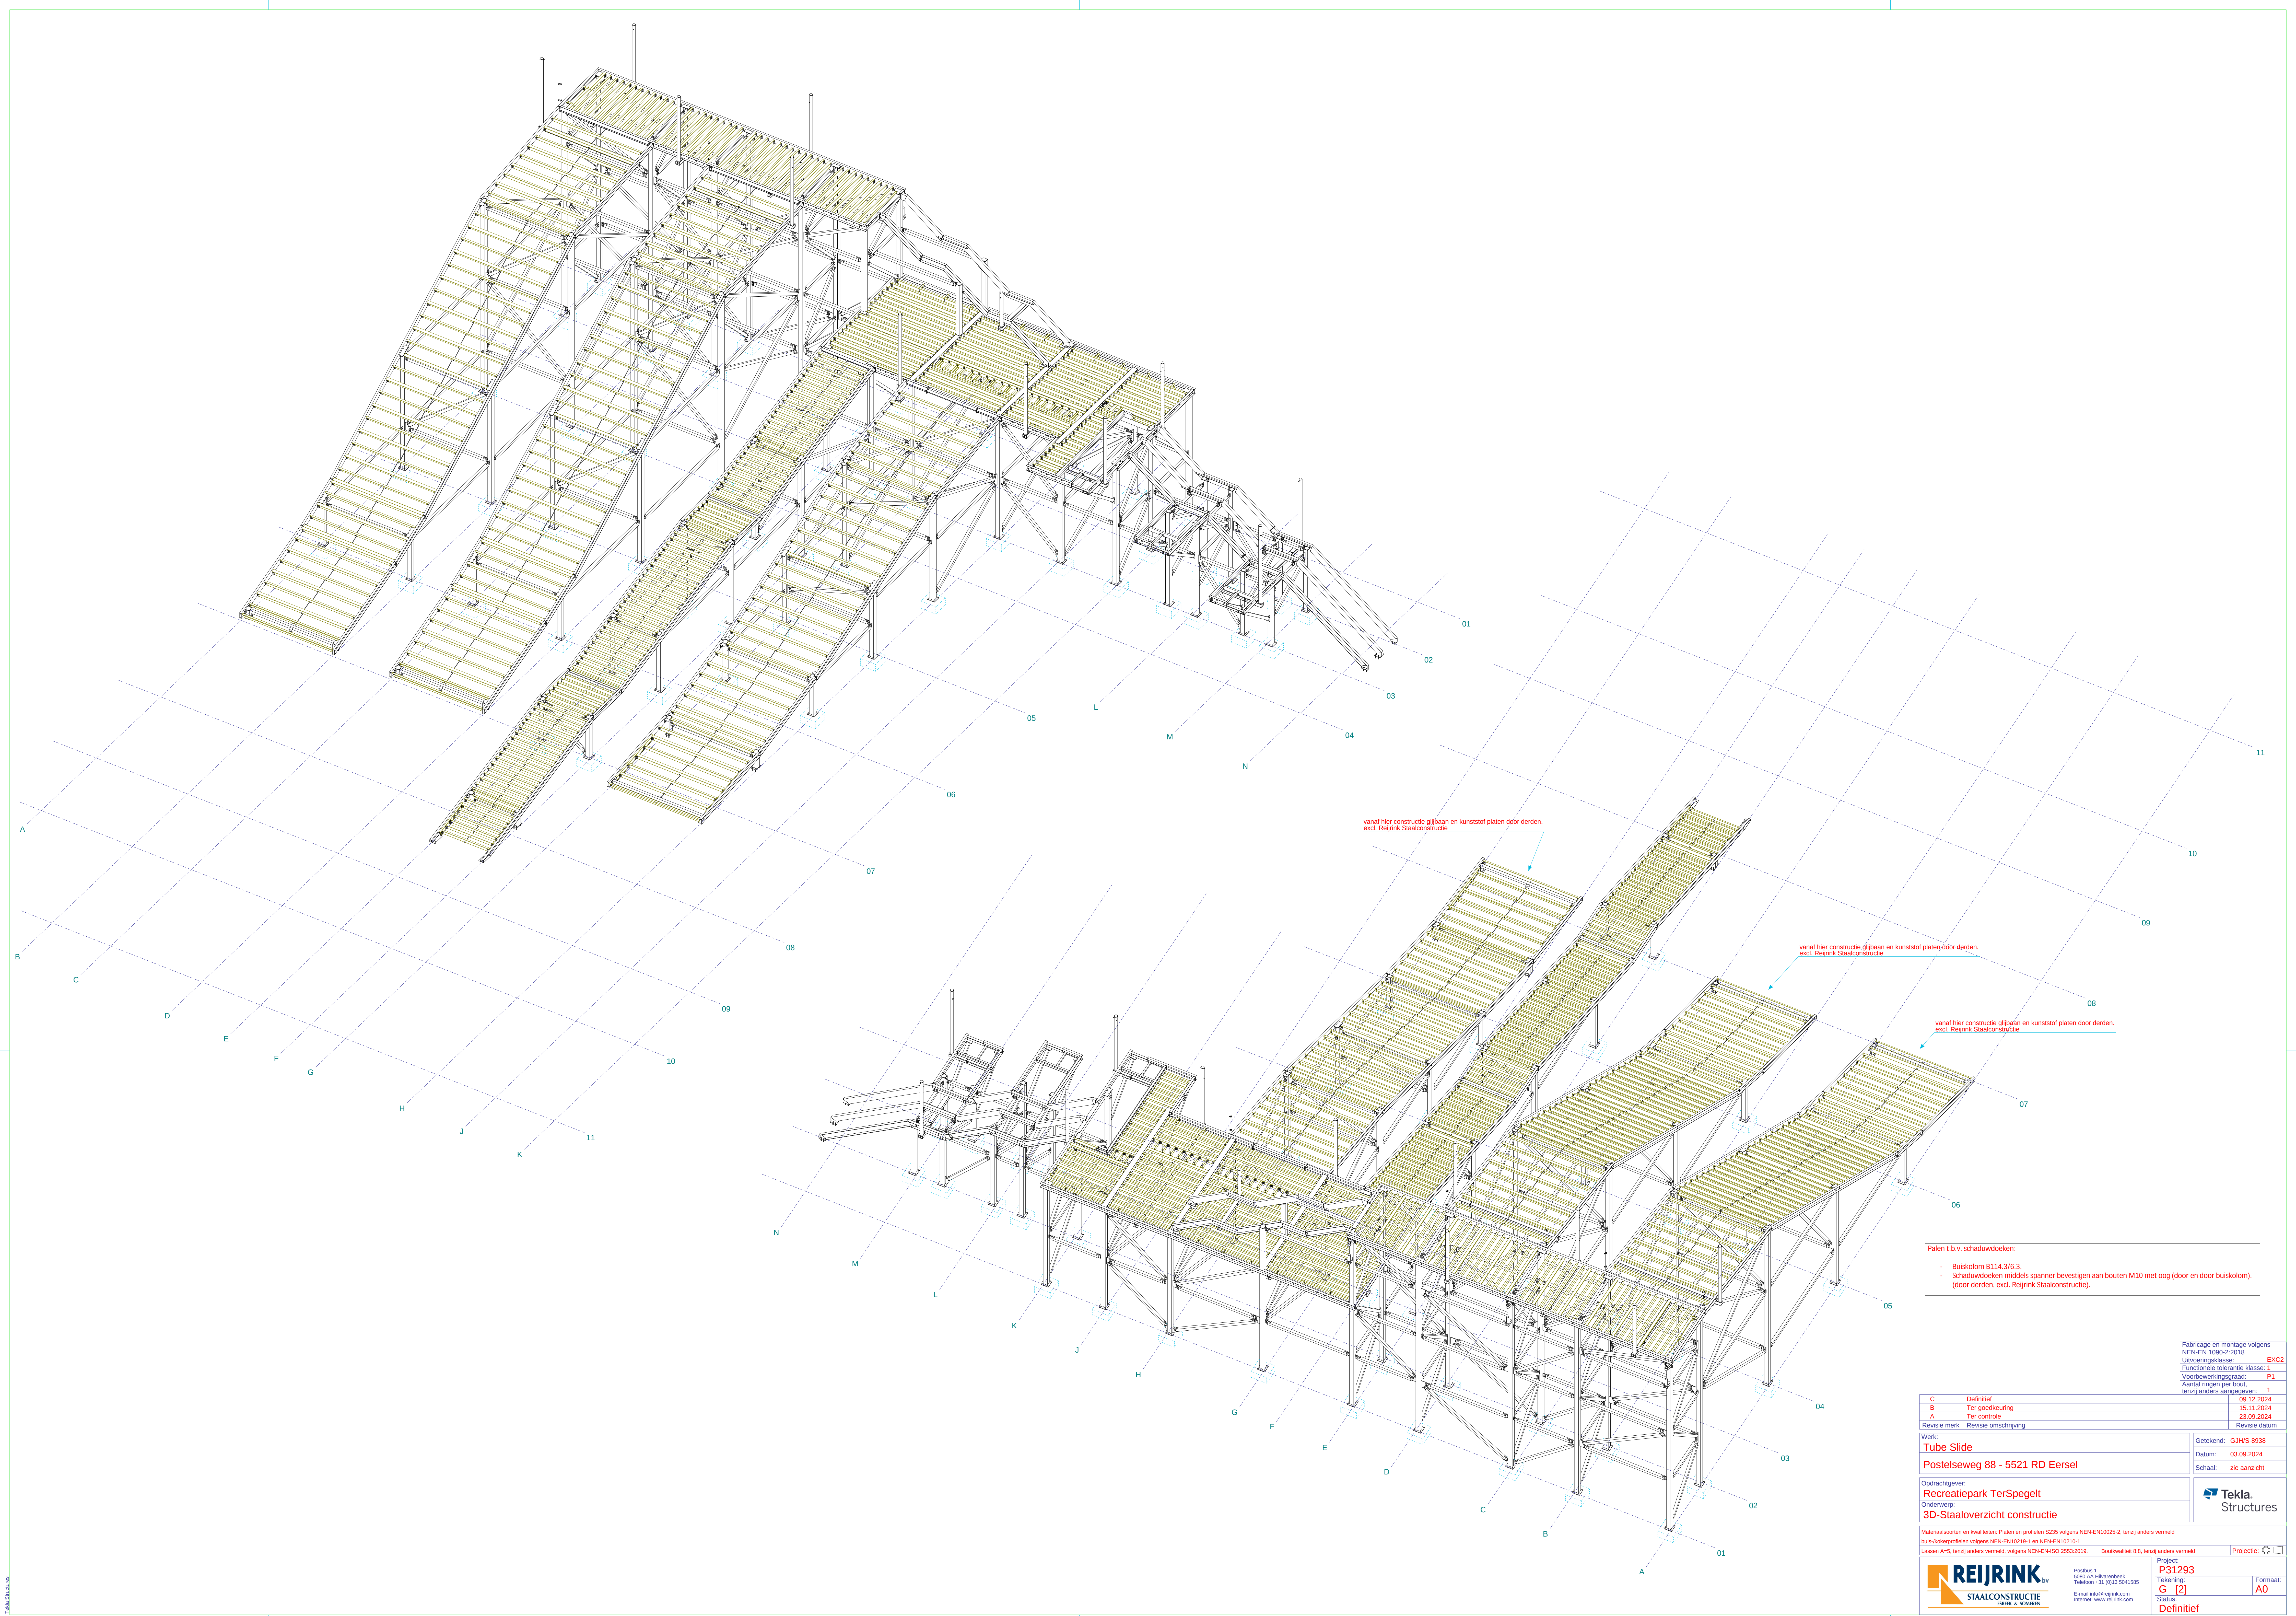

Palen t.b.v. schaduwdoeken:

- Buiskolom B114 3/6.3.
- Schaduwdoeken middels spanner bevestigen aan bouten M10 met oog (door en door buiskolom). (door derden, excl. Reijrink Staalconstructie).

Fabricage en montage volgens NEN-EN 1090-2:2019

Uitvoeringsklasse: EXC2

Functionele tolerantie klasse: 1

Voorbewerkingsgraad: P1

Aantal ringen per bouw: 1

tenzij anders aangegeven:

09.12.2024

15.11.2024

23.09.2024

Revisie datum

Werk:

Tube Slide

Postelseweg 88 - 5521 RD Eersel

Opdrachtgever:

Recreatiepark TerSpegelt

Onderwerp:

3D-Staaloverzicht constructie

Materiaalsorten en kwaliteiten: Platen en profielen S235 volgens NEN-EN10025-2, tenzij anders vermeld

bus-akkerprofielen volgens NEN-EN10219-1 en NEN-EN10210-1

Lassen A-v.s. tenzij anders vermeld volgens NEN-EN-ISO 2553:2019

Bouwtekening 8.8, tenzij anders vermeld

Projectie: 1P

Getekend: GJHS-6938

Datum: 03.09.2024

Schaal: zie aanzicht

Tekla Structures

Reijrink

STAALCONSTRUCTIE

EBERK & SCHERREN

Postbus 1

5000 AA Hilversum

Telefoon +31 (0)13 5041585

E-mail info@reijrink.com

Internet: www.reijrink.com

Project: P31293

Tekening: G [2]

Status: Definitief

Formaat: A0

geplot op : 09.12.2024