


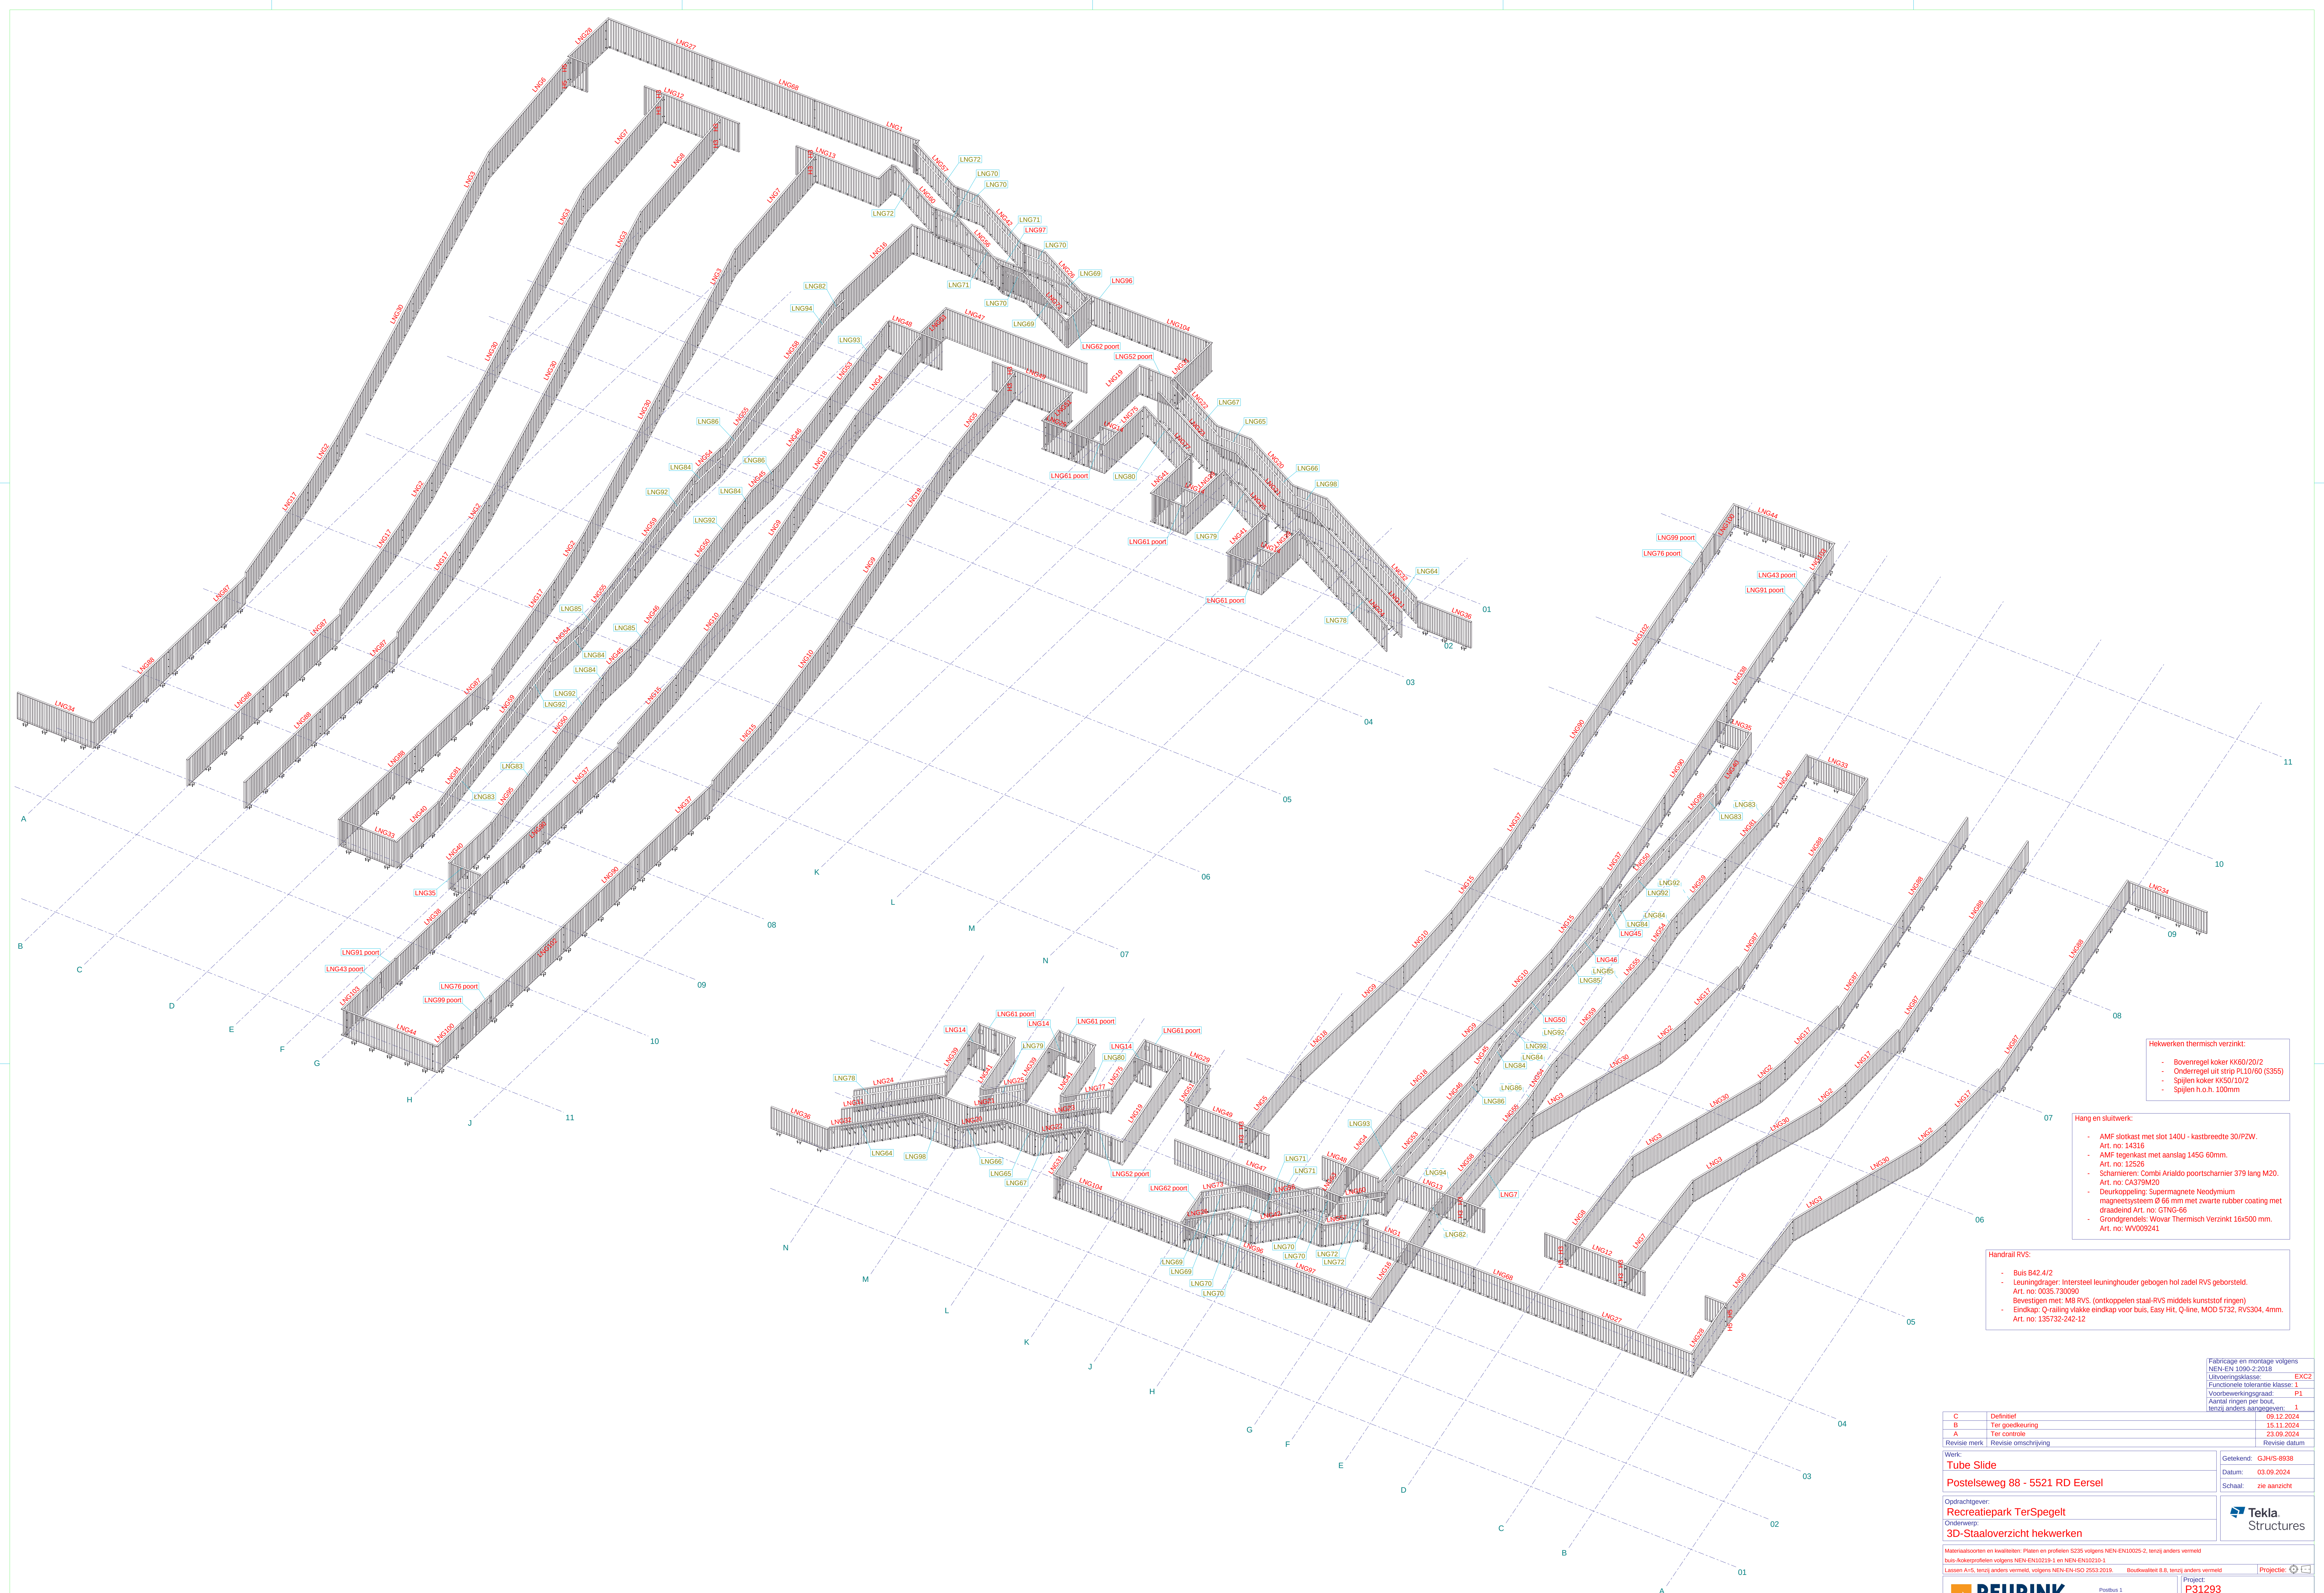

- Hekwerken thermisch verzinkt:
- Bovenregel koker KX50/20/2
 - Onderregel uit strip PL10/60 (S355)
 - Spijlen koker KX50/10/2
 - Spijlen h.o.h. 100mm

- Hang en sluitwerk:
- AMF slotkast met slot 140U - kastbreedte 30/PZW.
 - Art. no: 14316
 - AMF tegenkast met aanslag 145G 60mm.
 - Art. no: 12526
 - Scharnieren: Combi Arisalo poortscharnier 379 lang M20.
 - Art. no: CA379M20
 - Deurkoppeling: Supermagneet Neodymium magneetsysteem Ø 66 mm met zwarte rubber coating met draadend Art. no: GTNG-66
 - Grondrendels: Vowar Thermisch Verzinkt 16x500 mm.
 - Art. no: WV009241

- Handrail RVS:
- Buis B42.4/2
 - Leuningdrager: Intersteel leuninghouder gebogen hol zadel RVS geborsteld.
 - Art. no: 0035.730090
 - Bevestigen met: M8 RVS. (ontkoppelen staal-RVS middels kunststof ringen)
 - Eindkap: Q-railing vlakke eindkap voor buis, Easy Hit, Q-line, MOD 5732, RVSS04, 4mm.
 - Art. no: 135732-242-12

C Definitief		09.12.2024	
B Ter goedkeuring		15.11.2024	
A Ter controle		23.09.2024	
Revisie merk		Revisie omschrijving	
Revisie datum		Revisie datum	
Werk: Tube Slide Postelweg 88 - 5521 RD Eersel			
Opdrachtgever: Recreatiepark TerSpegelt		Getekend: GJHS-6938	
Onderwerp: 3D-Staaloverzicht hekwerken		Datum: 03.09.2024	
		Schaal: zie aanzicht	
Materiaal-soorten en kwaliteiten: Platen en profielen S235 volgens NEN-EN10025-2, tenzij anders vermeld bus-akkerprofielen volgens NEN-EN10219-1 en NEN-EN10210-1			
Lassen A-ris, tenzij anders vermeld, volgens NEN-EN-ISO 2553:2019. Boudwaaier 8.8, tenzij anders vermeld			
Project: P31293		Formaat: A0	
Tekening: G [3]		Status: Definitief	
E-mail: info@reijrink.com		Internet: www.reijrink.com	

Reijrink
STAALCONSTRUCTIE
EBERK & SCHERREN

Postbus 1
5099 AA Nieuwenhede
Telefoon +31 (0)13 5041585
E-mail: info@reijrink.com
Internet: www.reijrink.com

Fabricage en montage volgens
NEN-EN 1090-2:2019
Uitvoeringsklasse: **EXC2**
Functionele tolerantie klasse: **1**
Voorbewerkingsgraad: **P1**
Aantal ringen per bouw:
tenzij anders aangegeven: **1**