


Conservierungs- & Transportlijst			
Fase naam	Afwerking	Commentaar	Oprachtfase
CONS 2.2	THERMISCH VERZINKT	randliggers lengte > 8m - fase 2	-2000
CONS 2.3	THERMISCH VERZINKT	dakstafte grote kas fase 3	-2002
CONS 2.0	THERMISCH VERZINKT	gevelstafte / randspij woestijn fase 1	-2002
CONS 22.2	THERMISCH VERZINKT	gevelstafte / randspij fase 3	-2002
CONS 34.2	THERMISCH VERZINKT	grote loopbrug	-7777

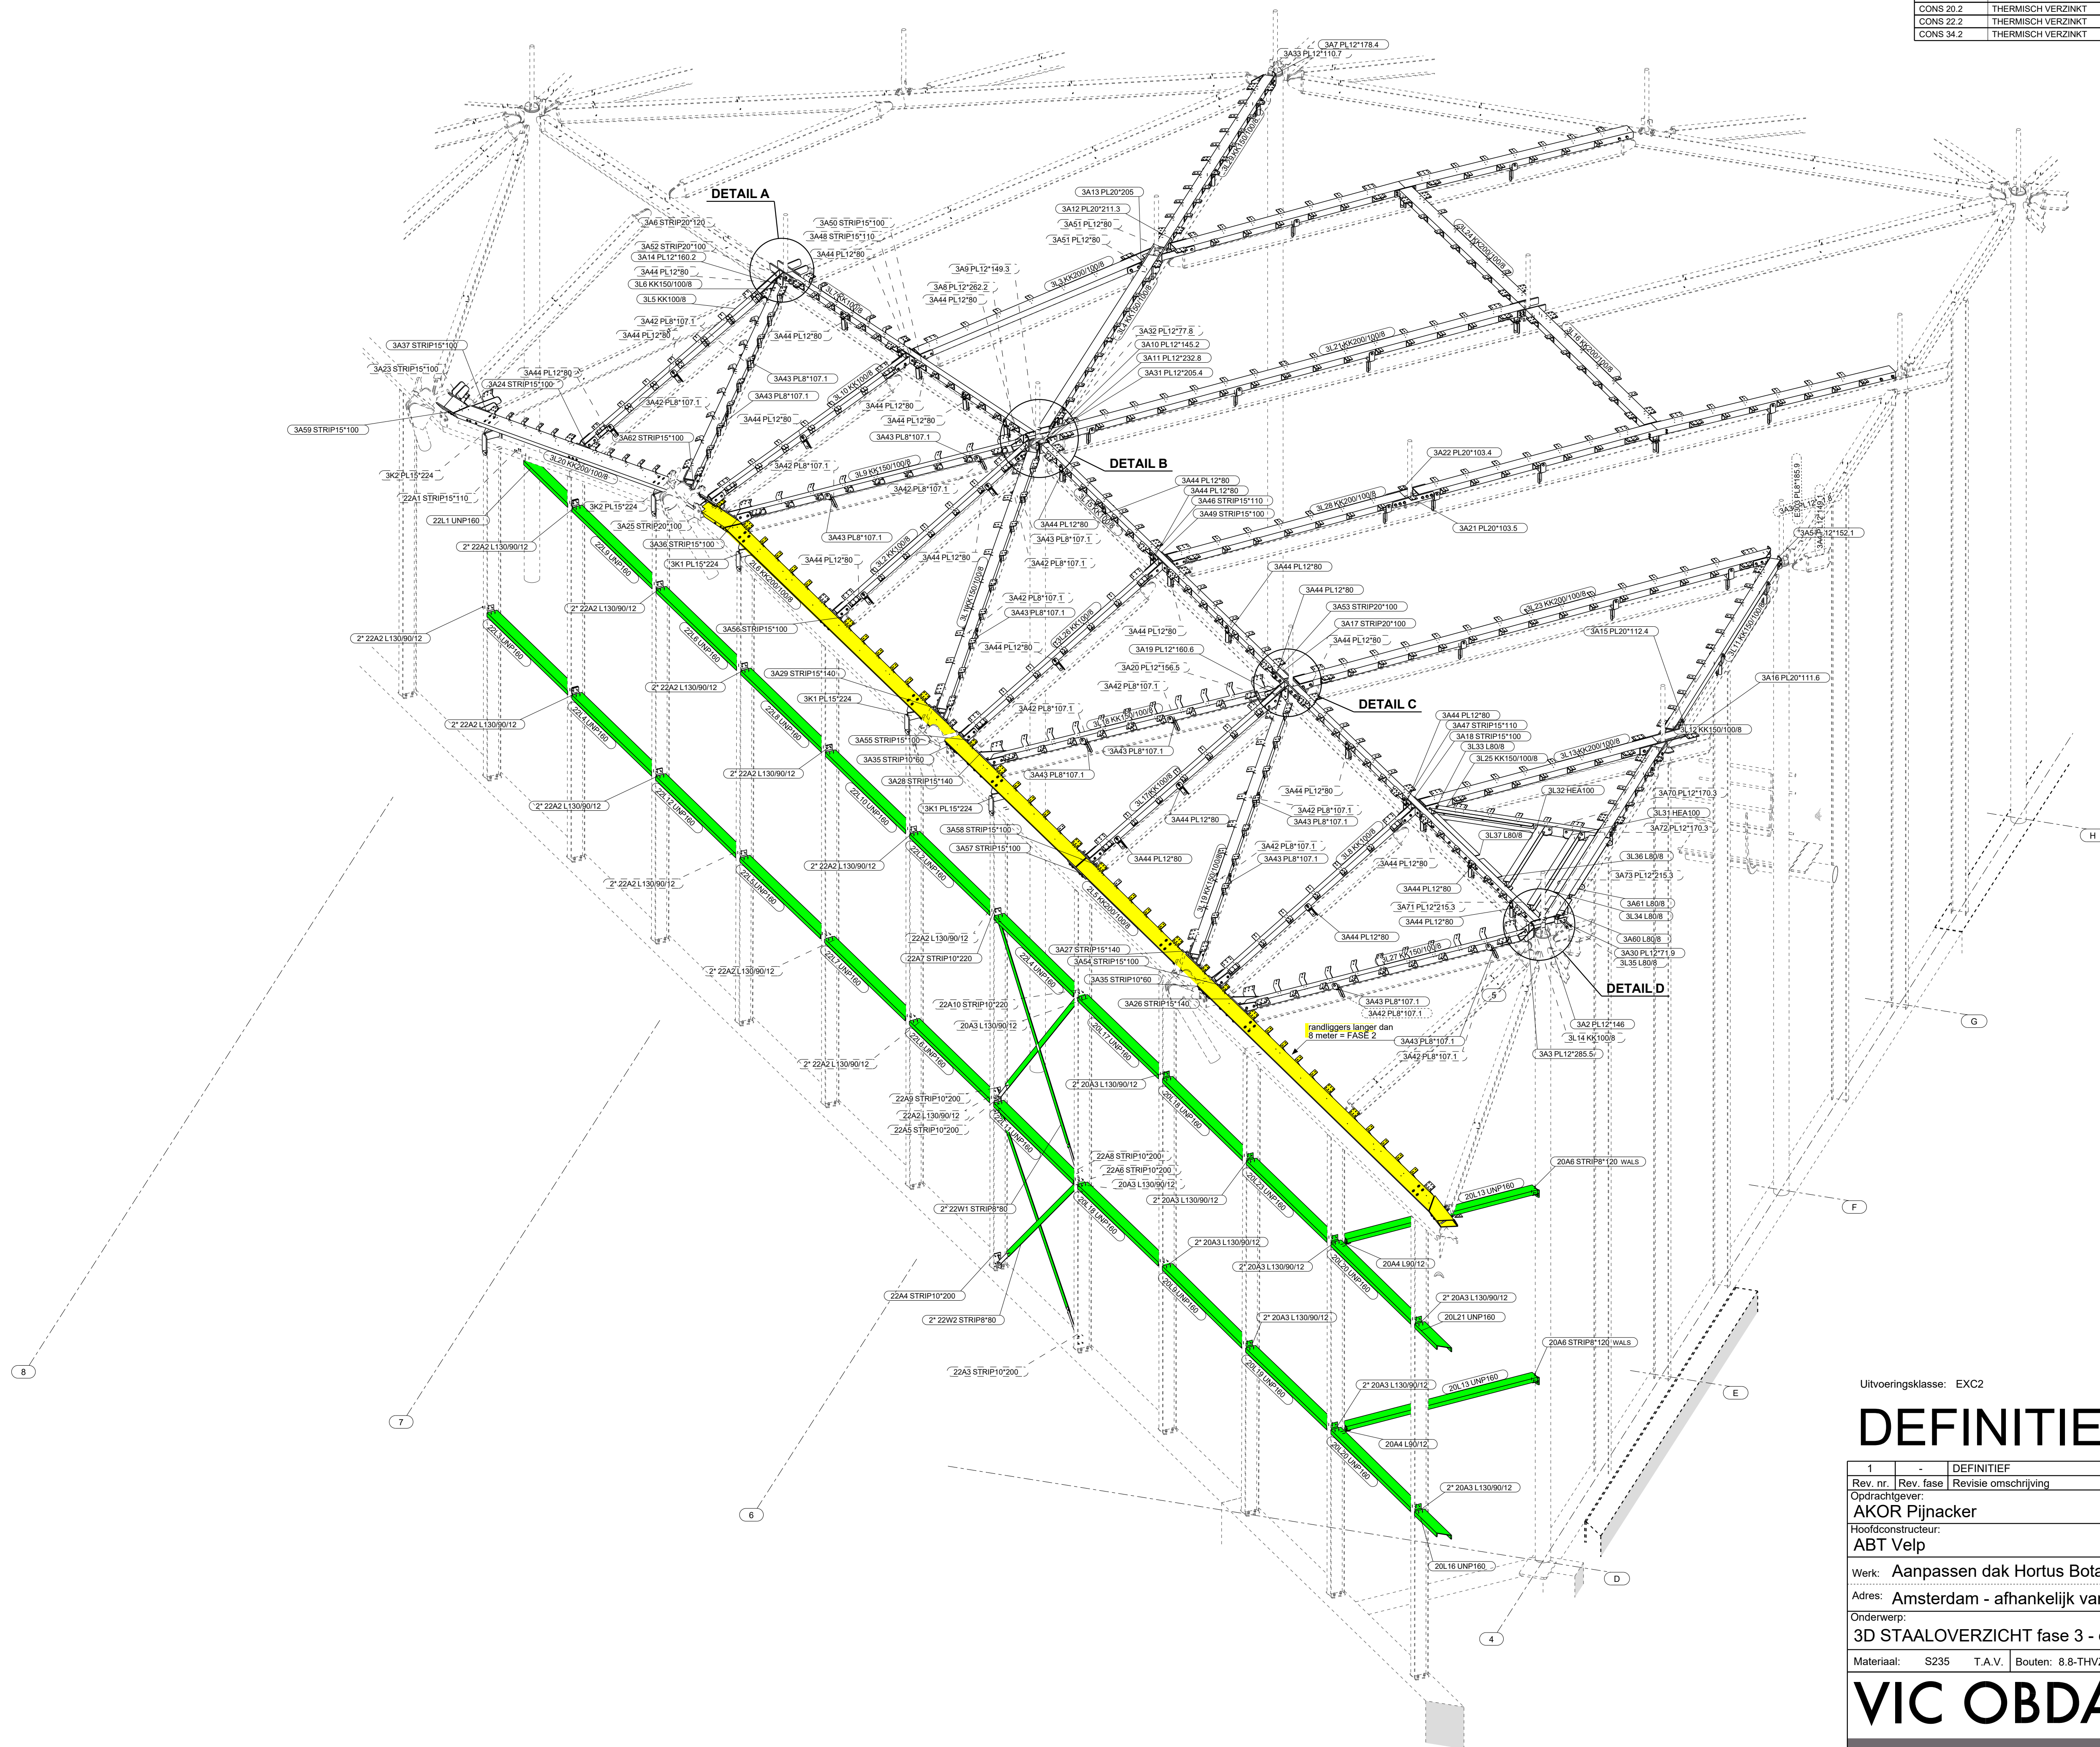

Voor details
zie tekening G51

Uitvoeringsklasse: EXC2

DEFINITIEF

1	-	DEFINITIEF		JAR	03-04-2024
Rev. nr.	Rev. fase	Revisie omschrijving		Rev. datum	
Opdrachtgever: AKOR Pijnacker Hoofdconstructeur: ABT Velp				Getekend:	Tekenaar (volledige naam)
				Schaal:	zie aanzicht
				Formaat:	A1
Werk: Aanpassen dak Hortus Botanicus				FASE 3	
Adres: Amsterdam - afhankelijk van aanvoerlocatie					
Onderwerp:					
3D STAALOVERZICHT fase 3 - dakstaal grote kas - Tekening 2					
Materiaal:	S235	T.A.V.	Bouten: 8.8-THVZ gerold	T.A.V.	Lassen: zie werkplaatstek. (min. las a = 4) T.A.V.
VIC OBDAM					
				Projectnummer -opdrachtfase: 22154-2000	
BOUWEN BEGINT MET STAAL				Tekening: G [25]	
				T. 0226-453 044 (algemeen) T. 0226-363 690 (beterkamer)	