


Conservings- & Transportlijst			
Fase naam	Afwerking	Commentaar	Opdrachtfase
ALU 41.1	ALUMINIUM (halfhard)	pluvia / goot fase 1 (woestijn)	-2006
ALU 43.1	ALUMINIUM (halfhard)	pluvia / goot fase 3	-2006
ALU 44.1	ALUMINIUM (halfhard)	pluvia / goot fase 4	-2006
ALU 45.1	ALUMINIUM (halfhard)	pluvia / goot fase 5	-2006
ALU 47.1	ALUMINIUM (halfhard)	pluvia / goot fase 7	-2006
ALU 48.1	ALUMINIUM (halfhard)	pluvia / goot fase 8	-2006
Fase 1020	verschoven bestaand staal		

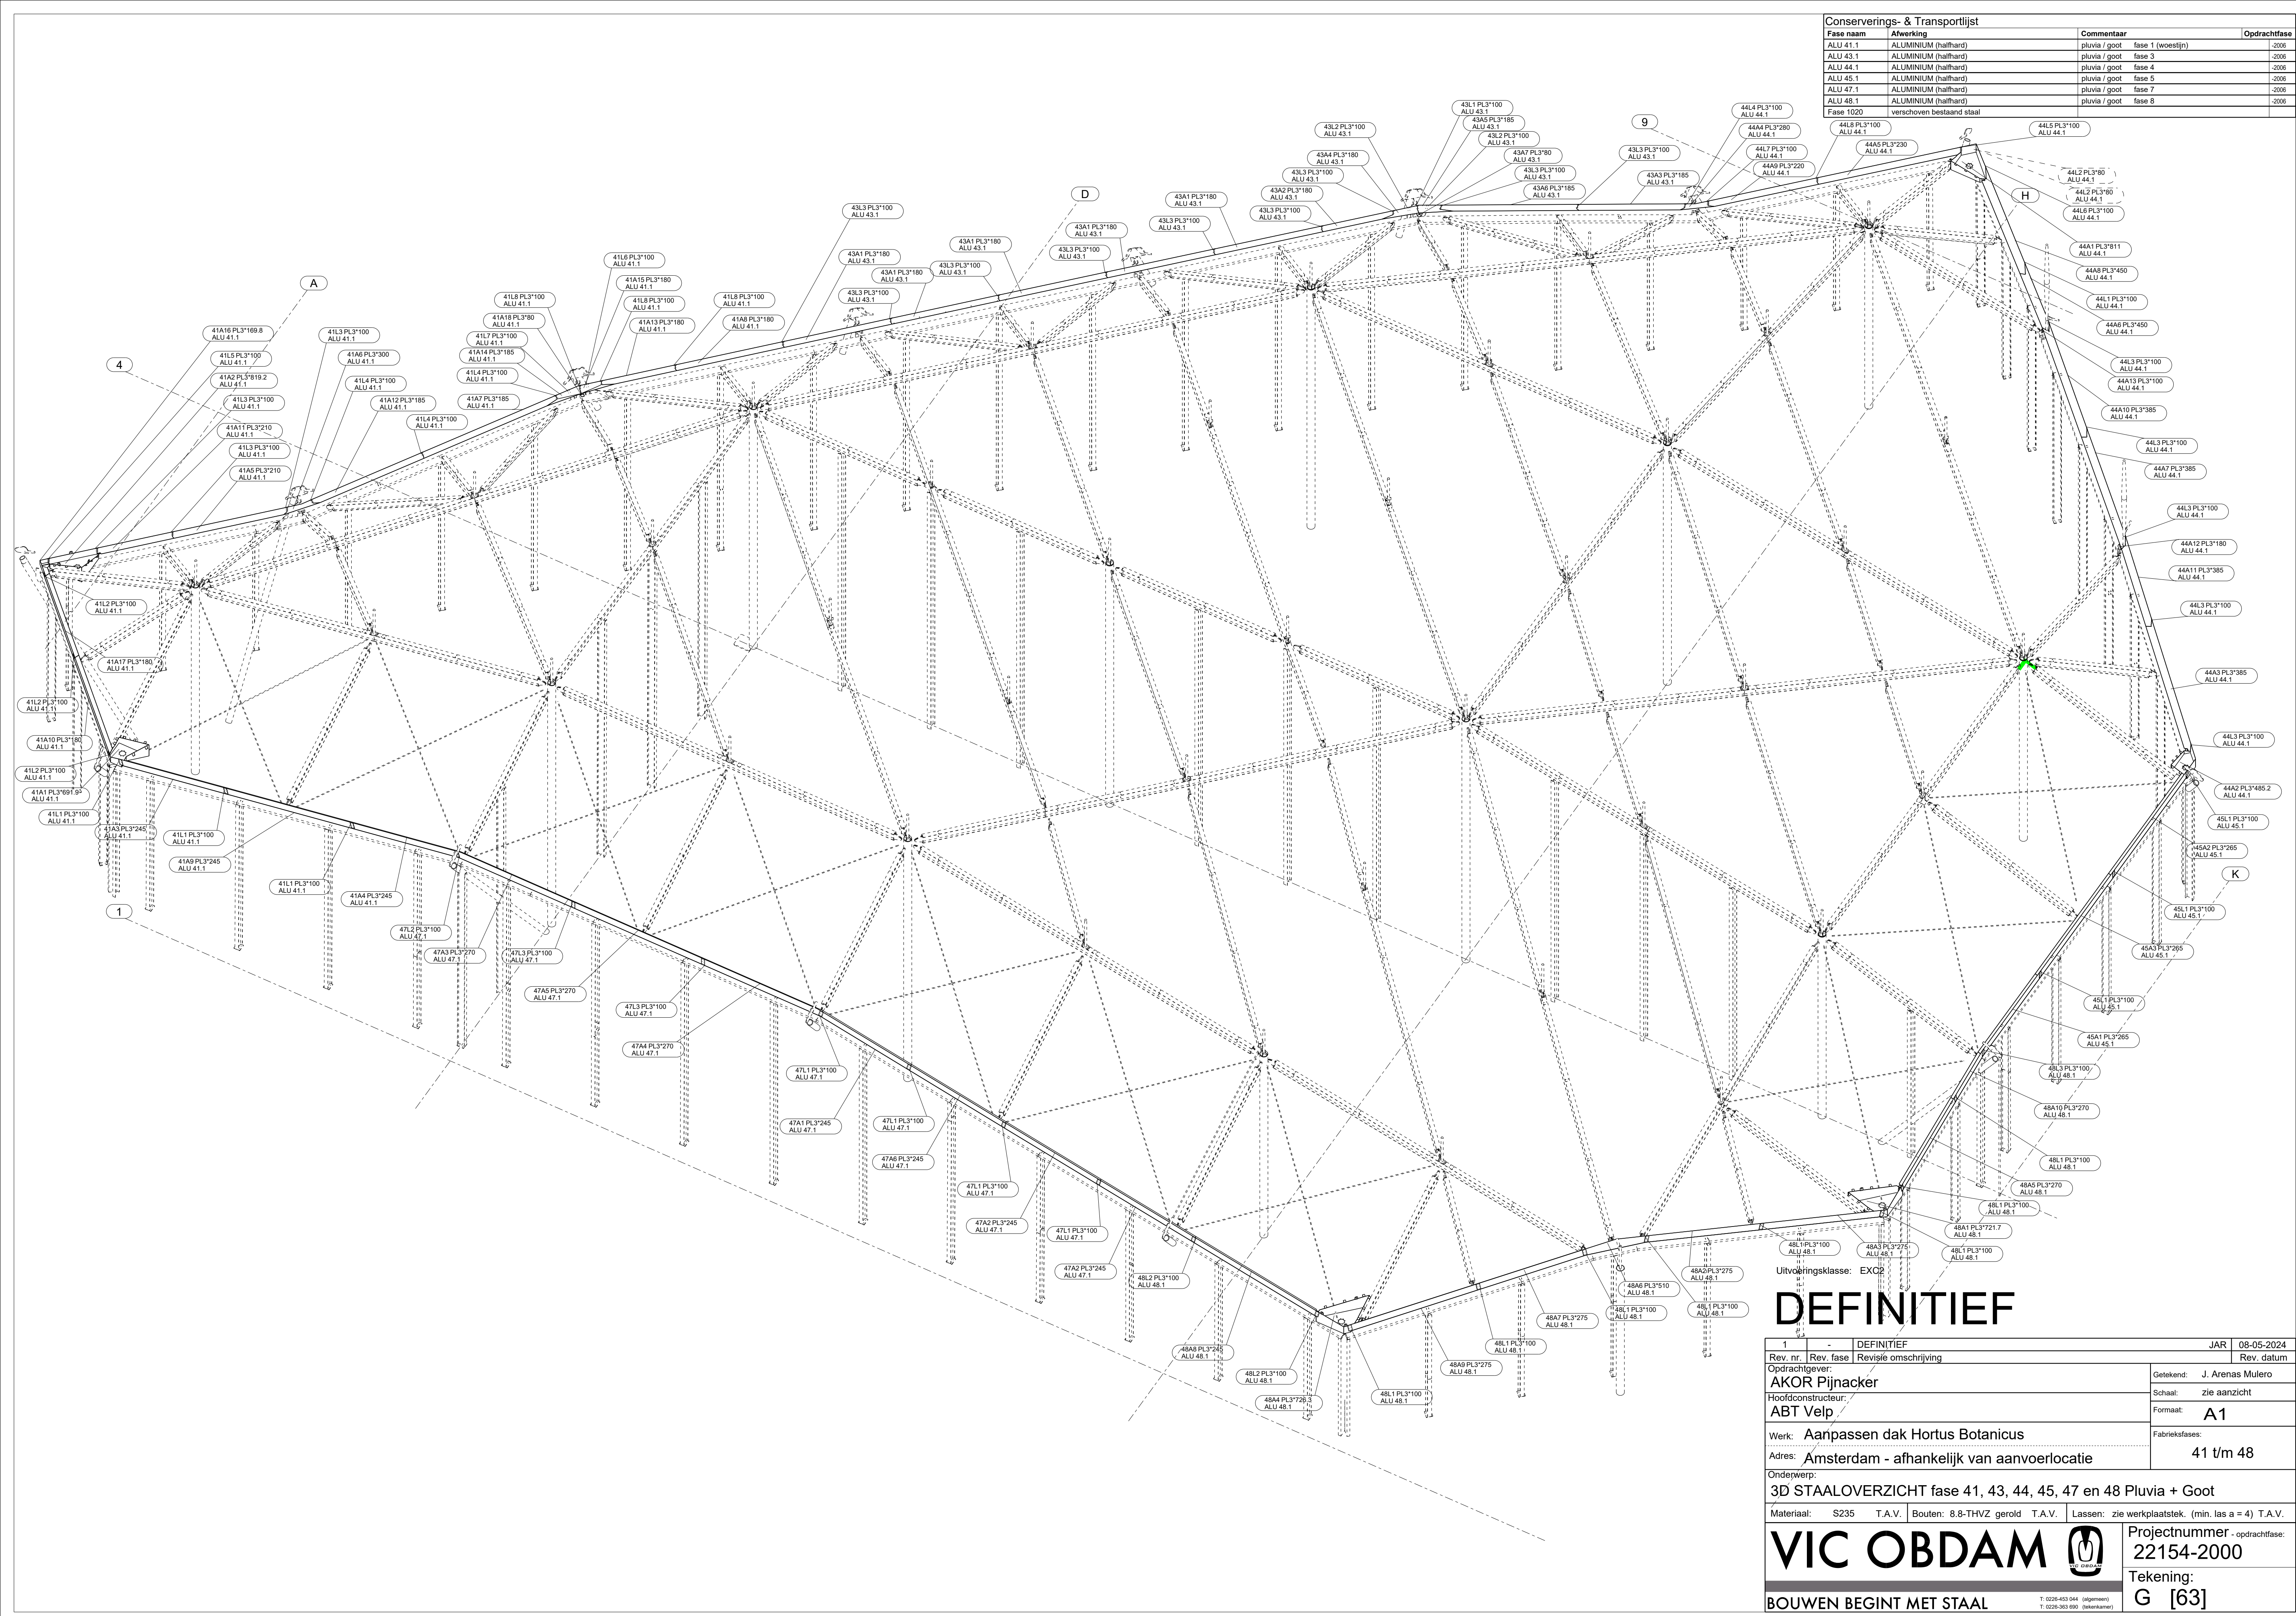

Uitvoeringsklasse: EXC2

DEFINITIEF

1	-	DEFINITIEF	JAR	08-05-2024
Rev. nr.	Rev. fase	Revisie omschrijving	Rev. datum	
Opdrachtgever: AKOR Pijnacker			Getekend:	J. Arenas Mulero
Hoofdconstructeur: ABT Velp			Schaal:	zie aanzicht
Werk: Aanpassen dak Hortus Botanicus			Formaat:	A1
Adres: Amsterdam - afhankelijk van aanvoerlocatie			Fabrieksfases:	41 t/m 48
Onderwerp: 3D STAALOVERZICHT fase 41, 43, 44, 45, 47 en 48 Pluvia + Goot				
Materiaal:	S235	T.A.V.	Bouten: 8.8-THVZ gerold	T.A.V.
		Lassen:	zie werkplaatslek. (min. las a = 4) T.A.V.	
VIC OBDAM			Projectnummer - opdrachtfase: 22154-2000	
BOUWEN BEGINT MET STAAL			Tekening: G [63]	