


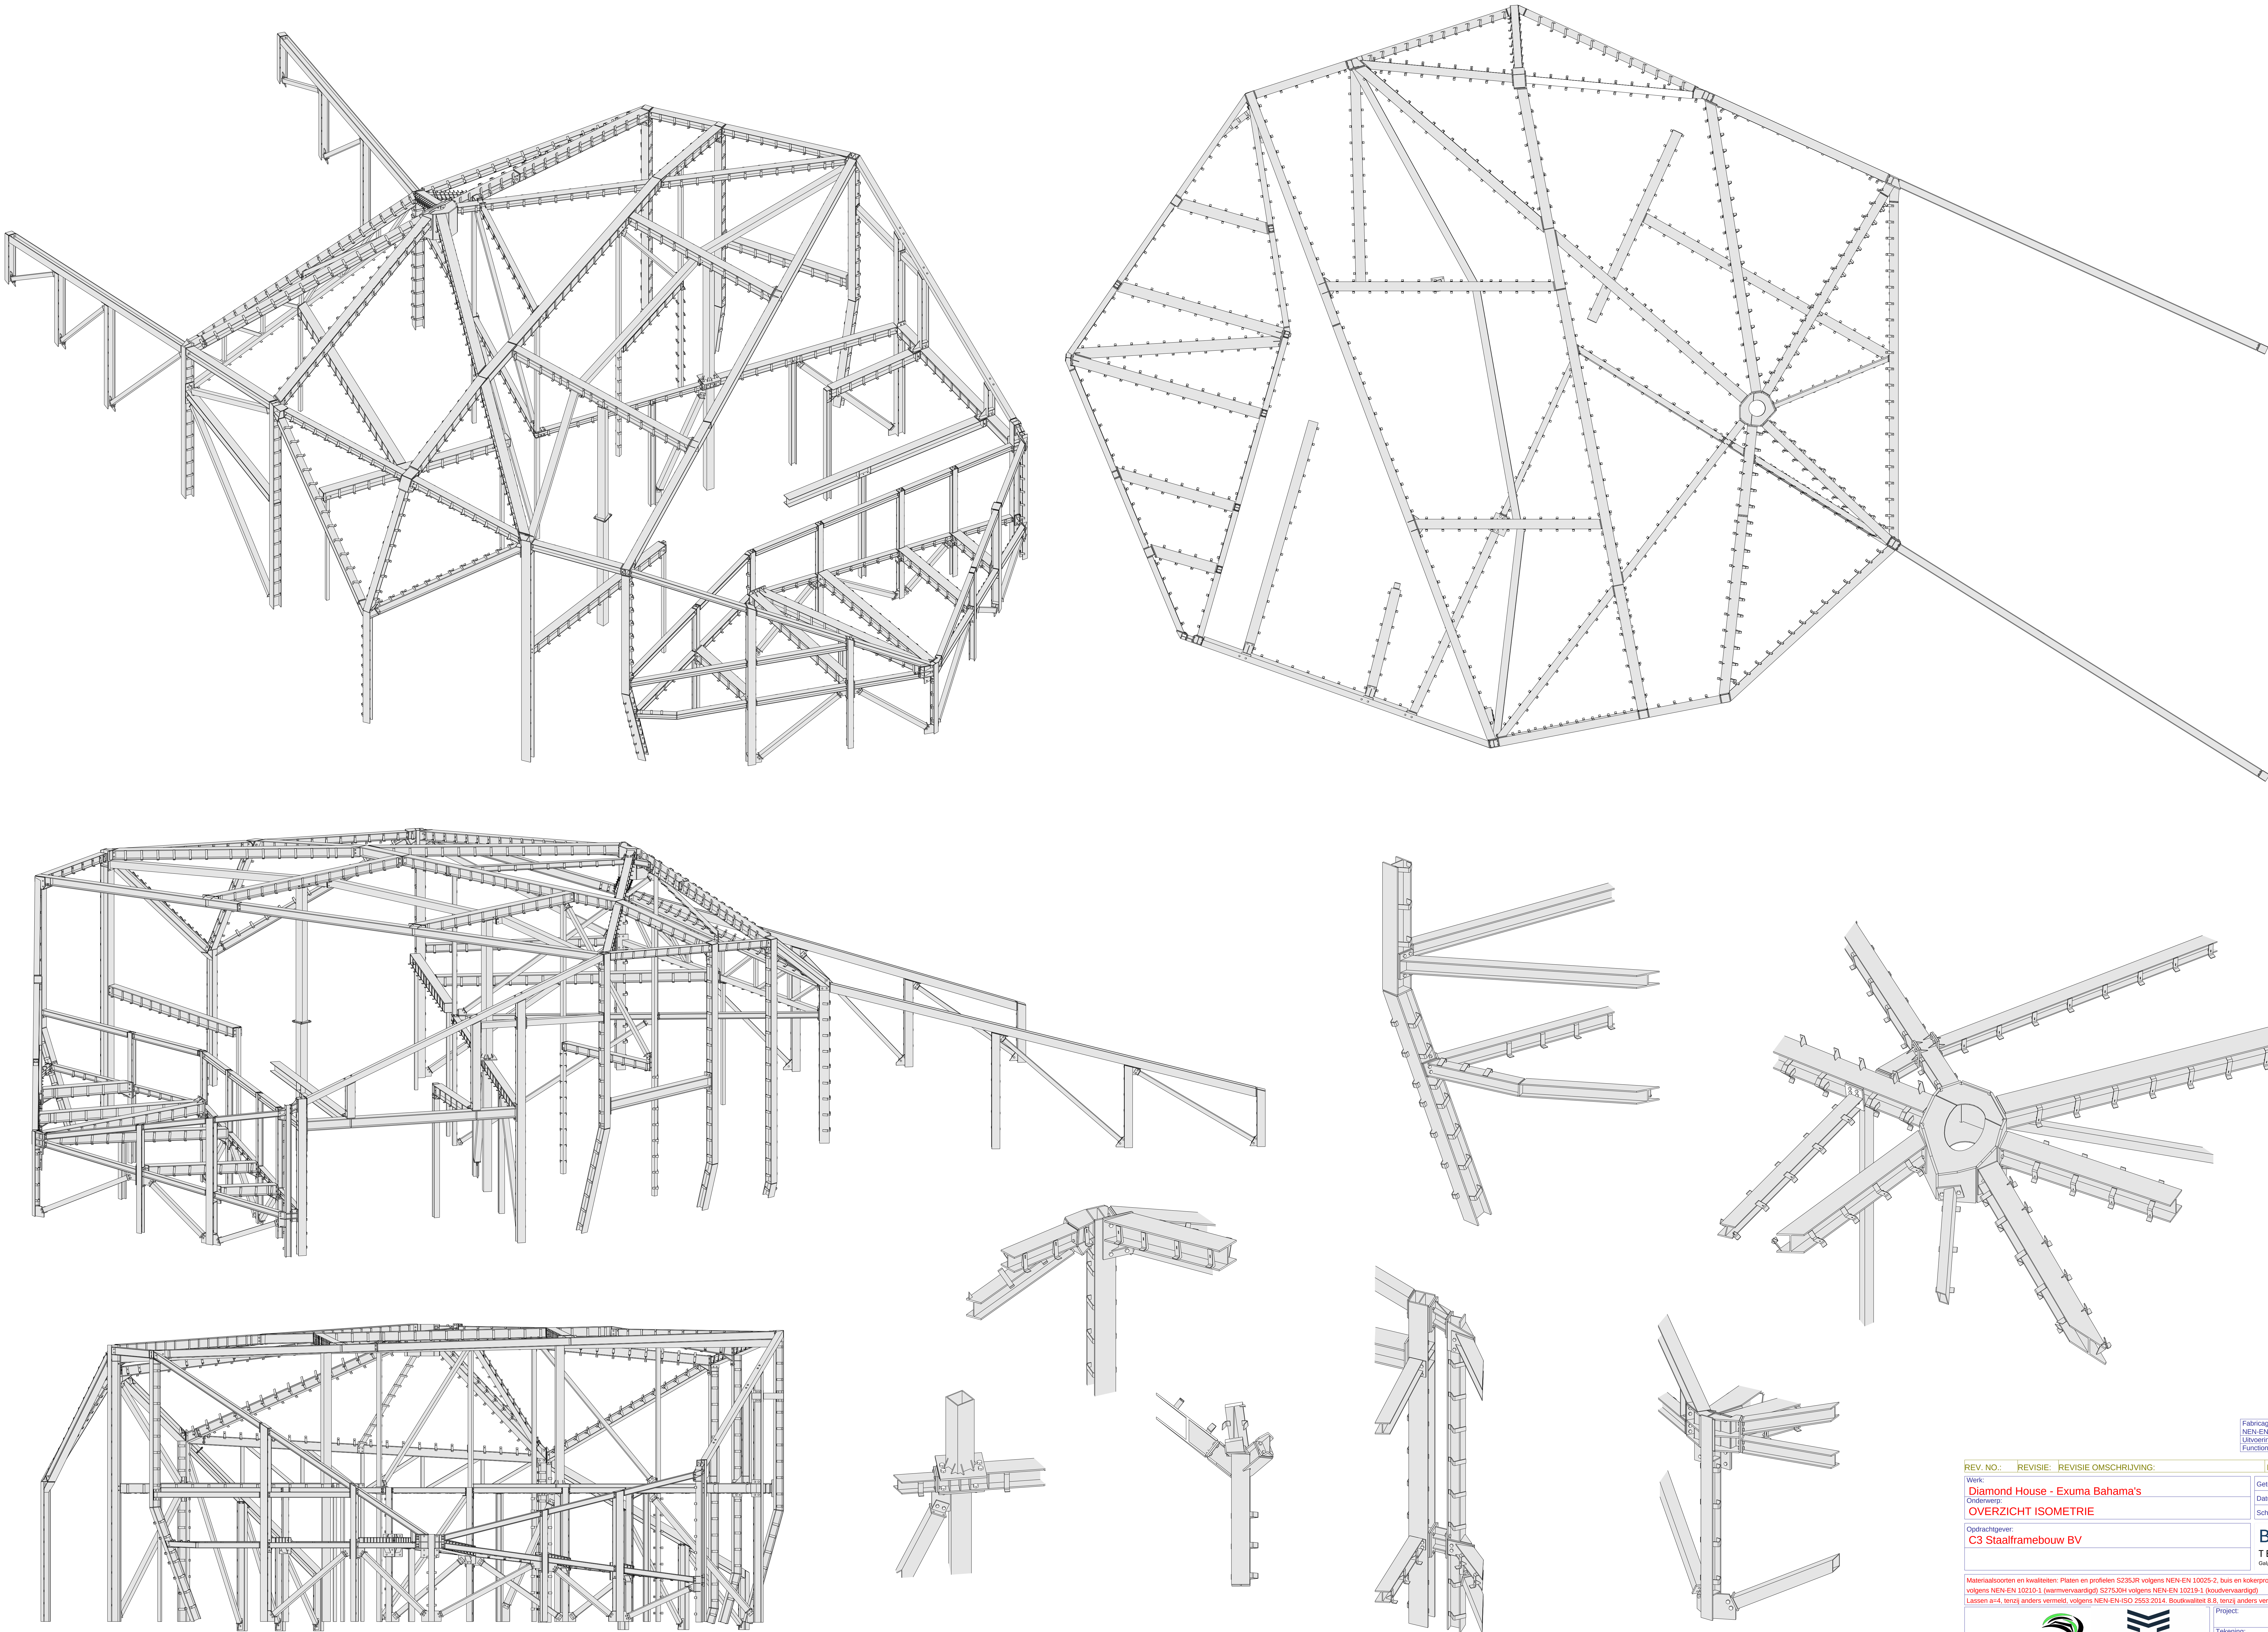

Fabricage en montage volgens
NEN-EN 1090-2:2018
Uitvoeringsklasse: XXX
Functionele tolerantie klasse: XXX

REV. NO.:	REVISIE:	REVISIE OMSCHRIJVING:	REVISIE DATUM:
Werk:	Diamond House - Exuma Bahama's		Getekend: D. Dreessen
Onderwerp:	OVERZICHT ISOMETRIE		Datum: 26.05.2025
Opdrachtgever:	C3 Staalframebouw BV		Schaal: zie aanzicht

BIMCRAFT
TEKENBUREAU
Geelbergstraat 46 - 3511 Kuringen

Materiaalsoorten en kwaliteiten: Platen en profielen S235JR volgens NEN-EN 10025-2, buis en kokerprofielen: S355J2H volgens NEN-EN 10210-1 (warmvervaardigd) S275J2H volgens NEN-EN 10219-1 (koudvervaardigd)
Lassen a=4, tenzij anders vermeld, volgens NEN-EN ISO 2553:2014. Bouwkwaliteit 8.8, tenzij anders vermeld. Projectie: