


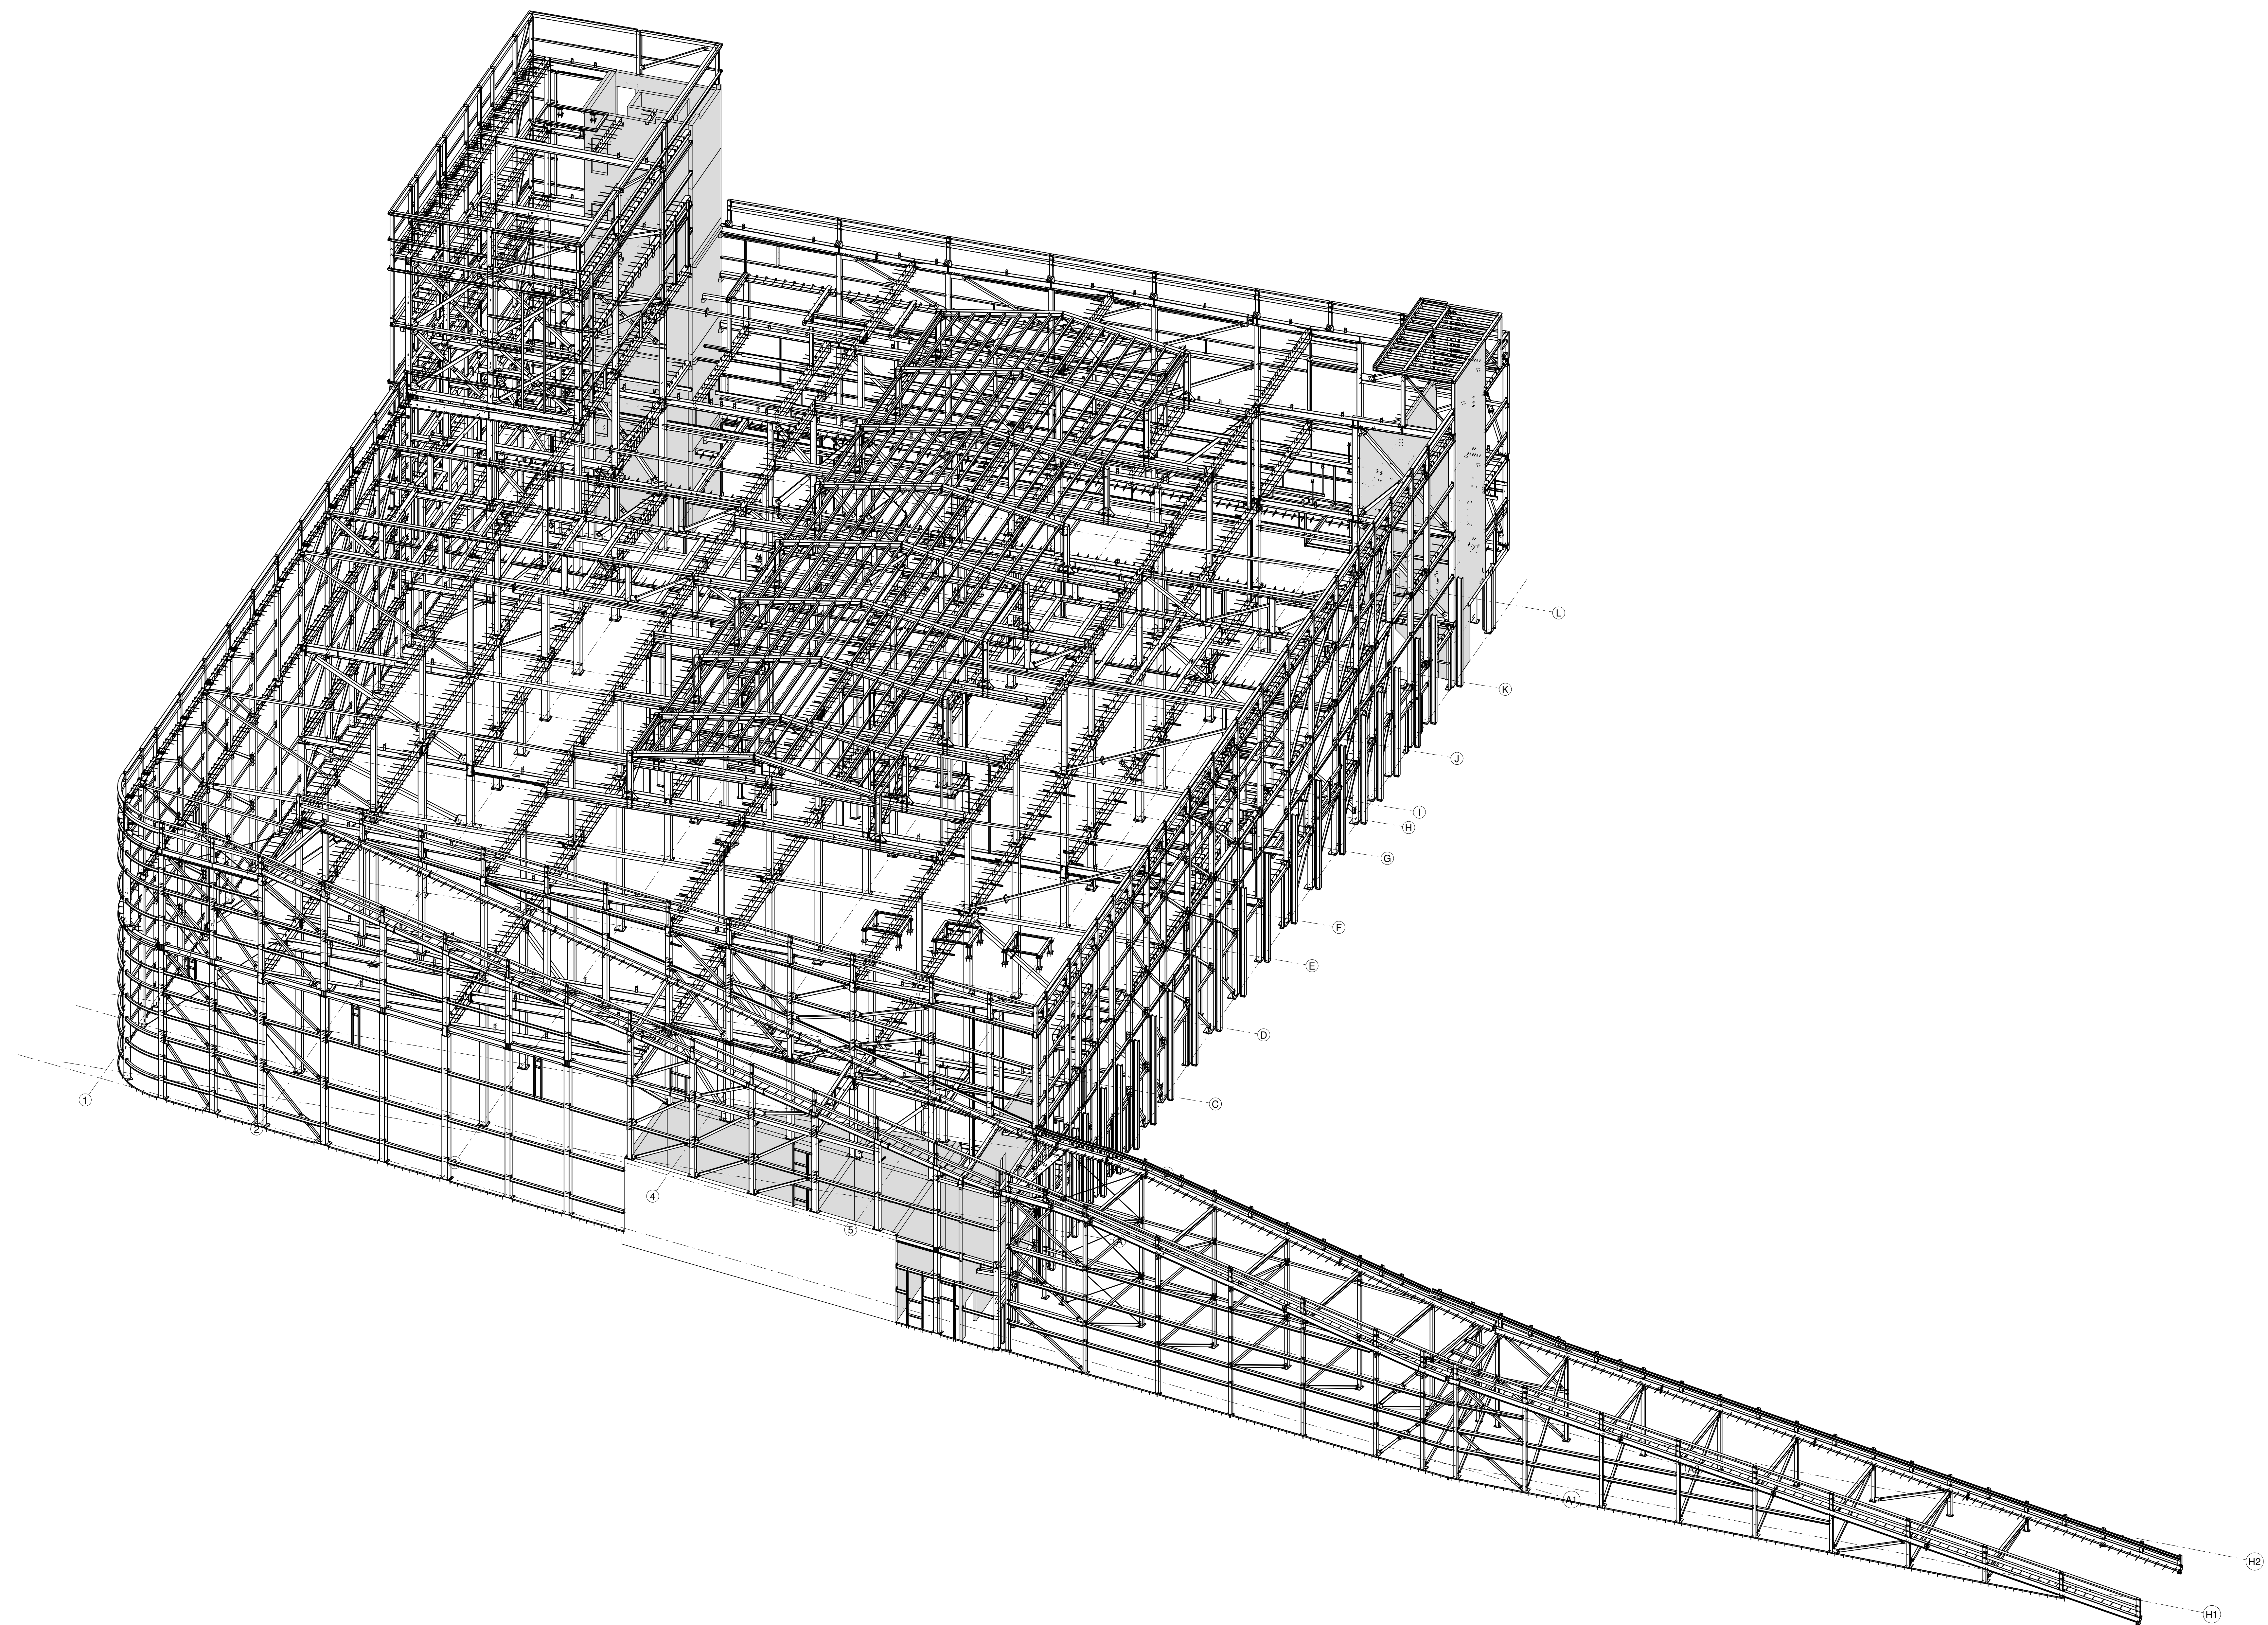

Conservering :
 Staalconstructie:
 - 1-laags poedercoating RAL7016
 - FP-primer, Sigmast 205 grijs ca. RAL7021
 Montagestaal : poedercoating RAL 7016
 Staal buiten : thermisch verzinkt