
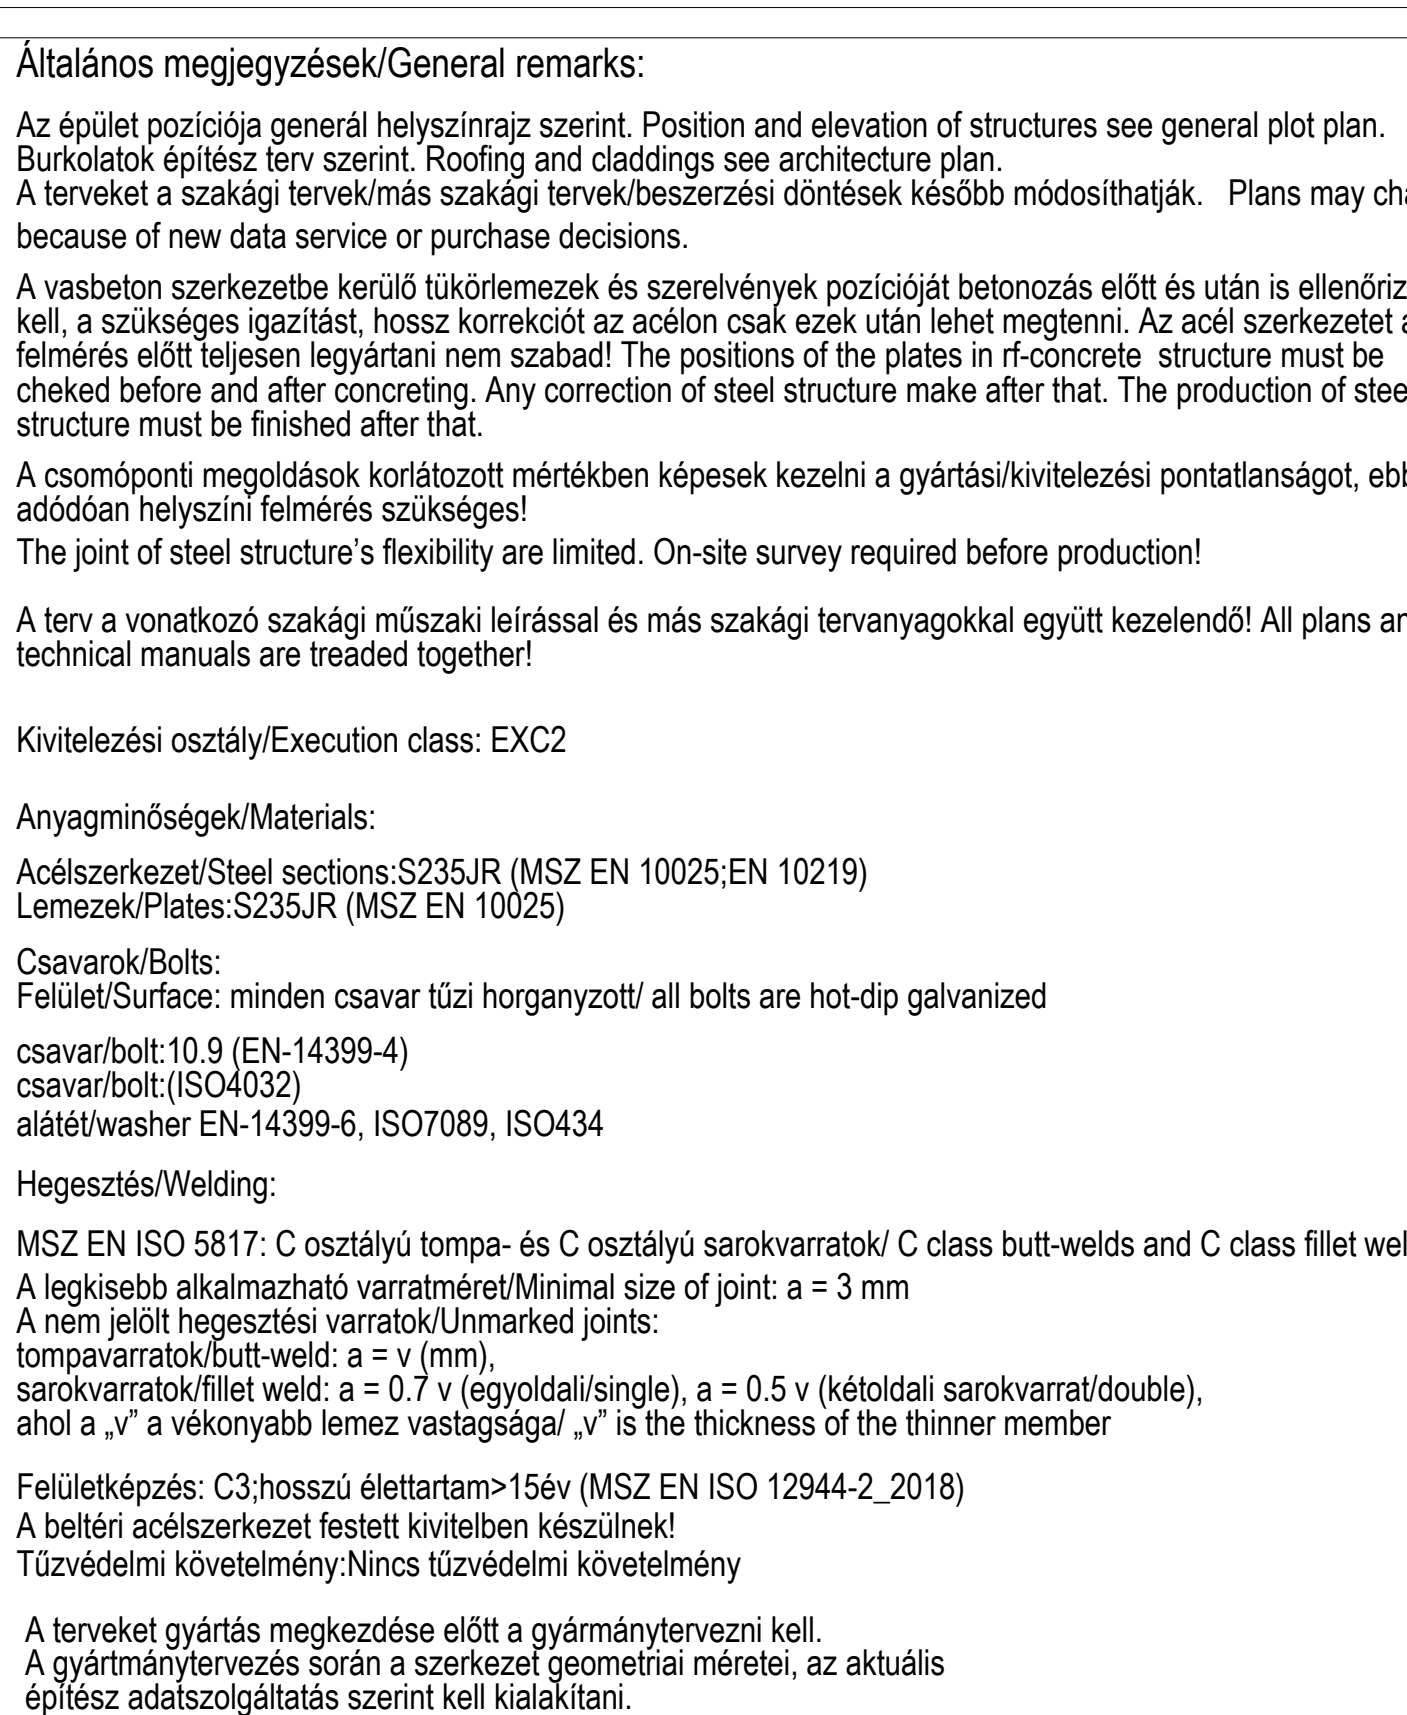


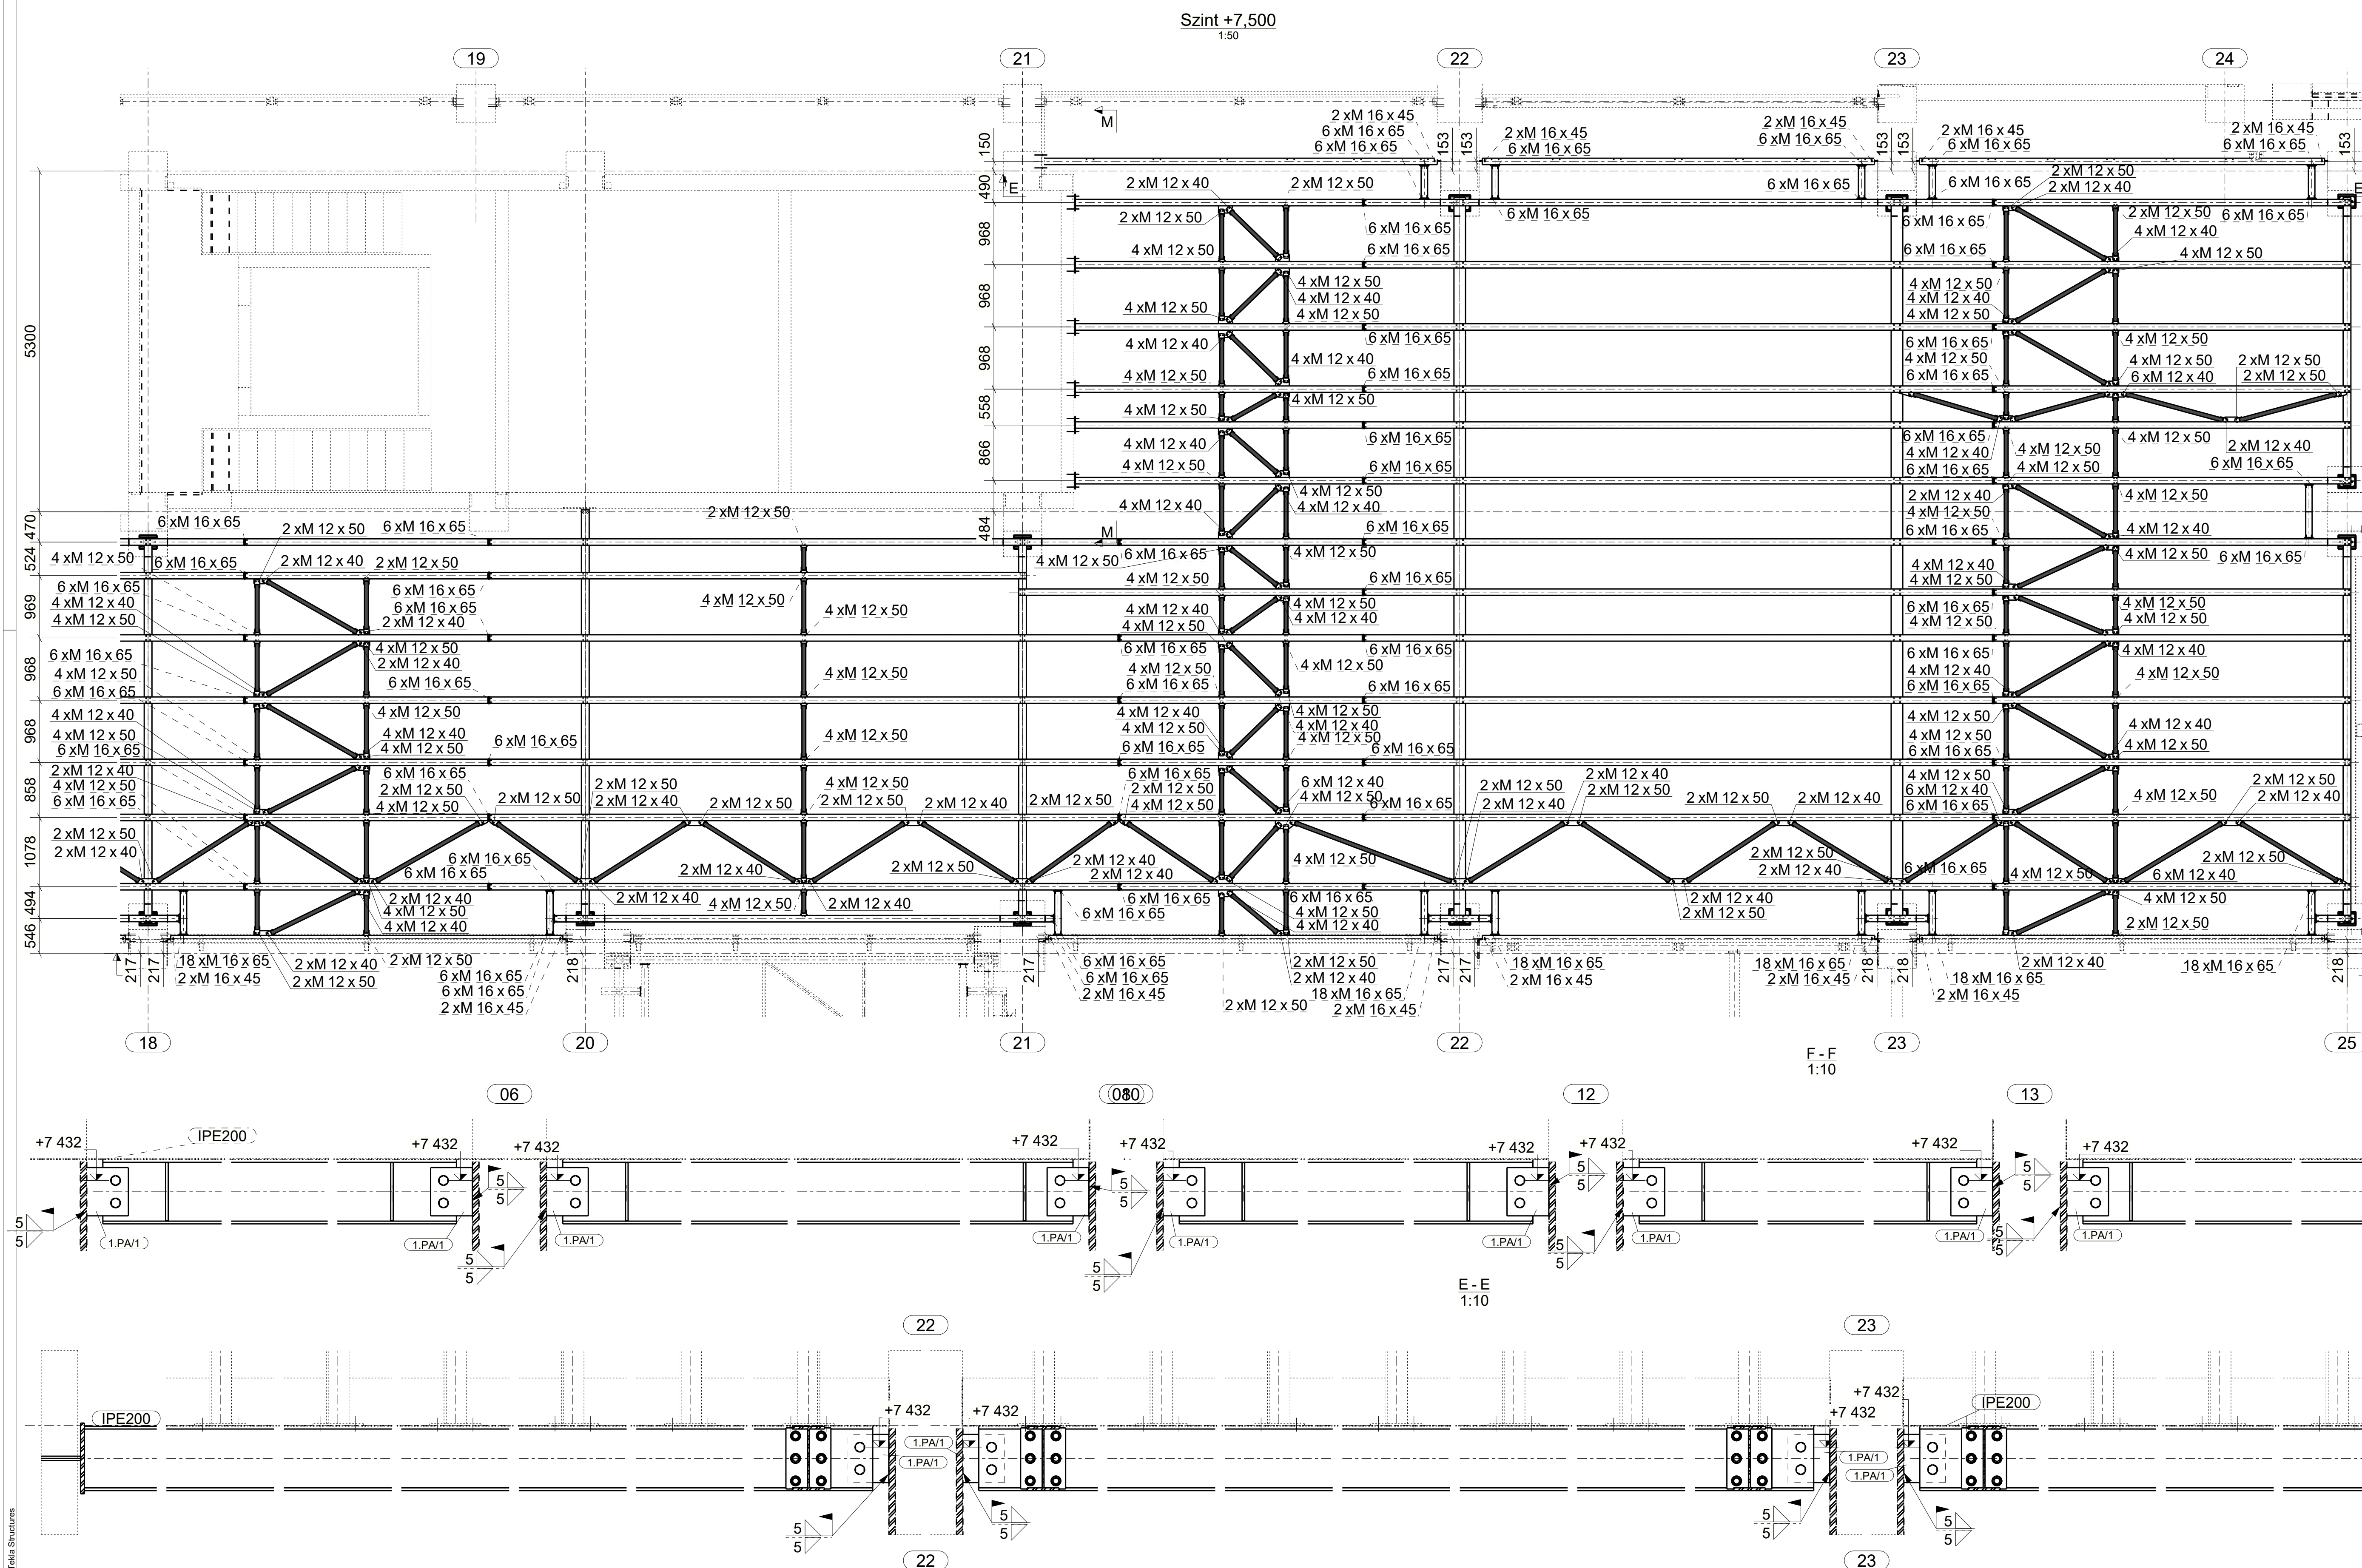

ROD	Épít. korszak	2025-05-13
ROD	REVÍZIÓS LEÍRÁS	REVÍZIÓS DÁTUM
MEGNEVEZÉS PROJECT NAME	PICK Szeged Zrt. Központi telephelyfeldolgozó üzem bővítés Expansion of central site processing plant	
TELEK ADATAI SITE INFO	6725. Szeged, Szabolcs u. 18. Ir.sz. 21000 0/00+000 mRF	
BEREKLŐ INVESTOR	PICK SZEGEDI Szállomágy- és Hűtészeti Zártkörűen Működő Részvénytársaság 6725 Szeged Szabolcs u. 18. Tel.: +36 (0) 567 000. Fax: +36 (0) 567 133 megrendo@pick.hu	
KÖVÁLLALKOZÓ MAIN CONTRACTOR	Market Építő Zrt. 107 Budapest, Rögös utca 53. Tel.: +36 (1) 279 2727. Fax: +36 (1) 456 4827 market@market.hu	
GENÉRAL Tervező GENERAL DESIGNER	Lean Tech Mérnöklabor Kft. 1077 Budapest Rögös utca 53. Tel.: +36 (1) 456 4827. Fax: +36 (1) 456 4827 info@lean-tech.hu	
GENÉRAL Tervező GENERAL DESIGNER	Scale Project Lean Tech Mérnöklabor Kft. E/1-01-0405	
ARCHITECT DESIGNER	VISIO Építészetiroda Kft. 1157 Budapest, Eötvös u. 14. 43. Tel.: +36 (1) 495 9555. Fax: +36 (0) 960 796 hivatal@visioepiteszter.hu	
ARCHITECT DESIGNER	Nagy László Hivatali Szolgálat	
ARCHITECT DESIGNER	Szabolcs Tóth VISIO Építészetiroda Kft.	
STRUCTURAL DESIGNER	CEDEK Kft. 1077 Árpád u. 01-10302	
STRUCTURAL DESIGNER	CEDEK Kft. Víz Dániel Műk. 06-04148	
MÉLYÉRTES CONSTRUCTION ENGINEERING	BUDAPEST Műegyetemi Széchenyi Műhely Kft. Bogyar István 01-11833	
MECHANICAL DESIGNER	Könyök Csaba Zrt. Víz 13-1223	
ÉPÜLETTERVIZSOLGÁLÓ ELECTRICAL ENG.	TRAG-Plan & Engineering Services Kft. Kiss Tóth 13-15684	
TÜZVÉDELMI FIRE PROTECTION	F. S. Z. Mérnöklabor Kft. Faragó Erőss István 01-14106	
SPRINKLER SPRINKLER ENG.	Domonkos Tóth Kft. Húgó András 01-17	
