
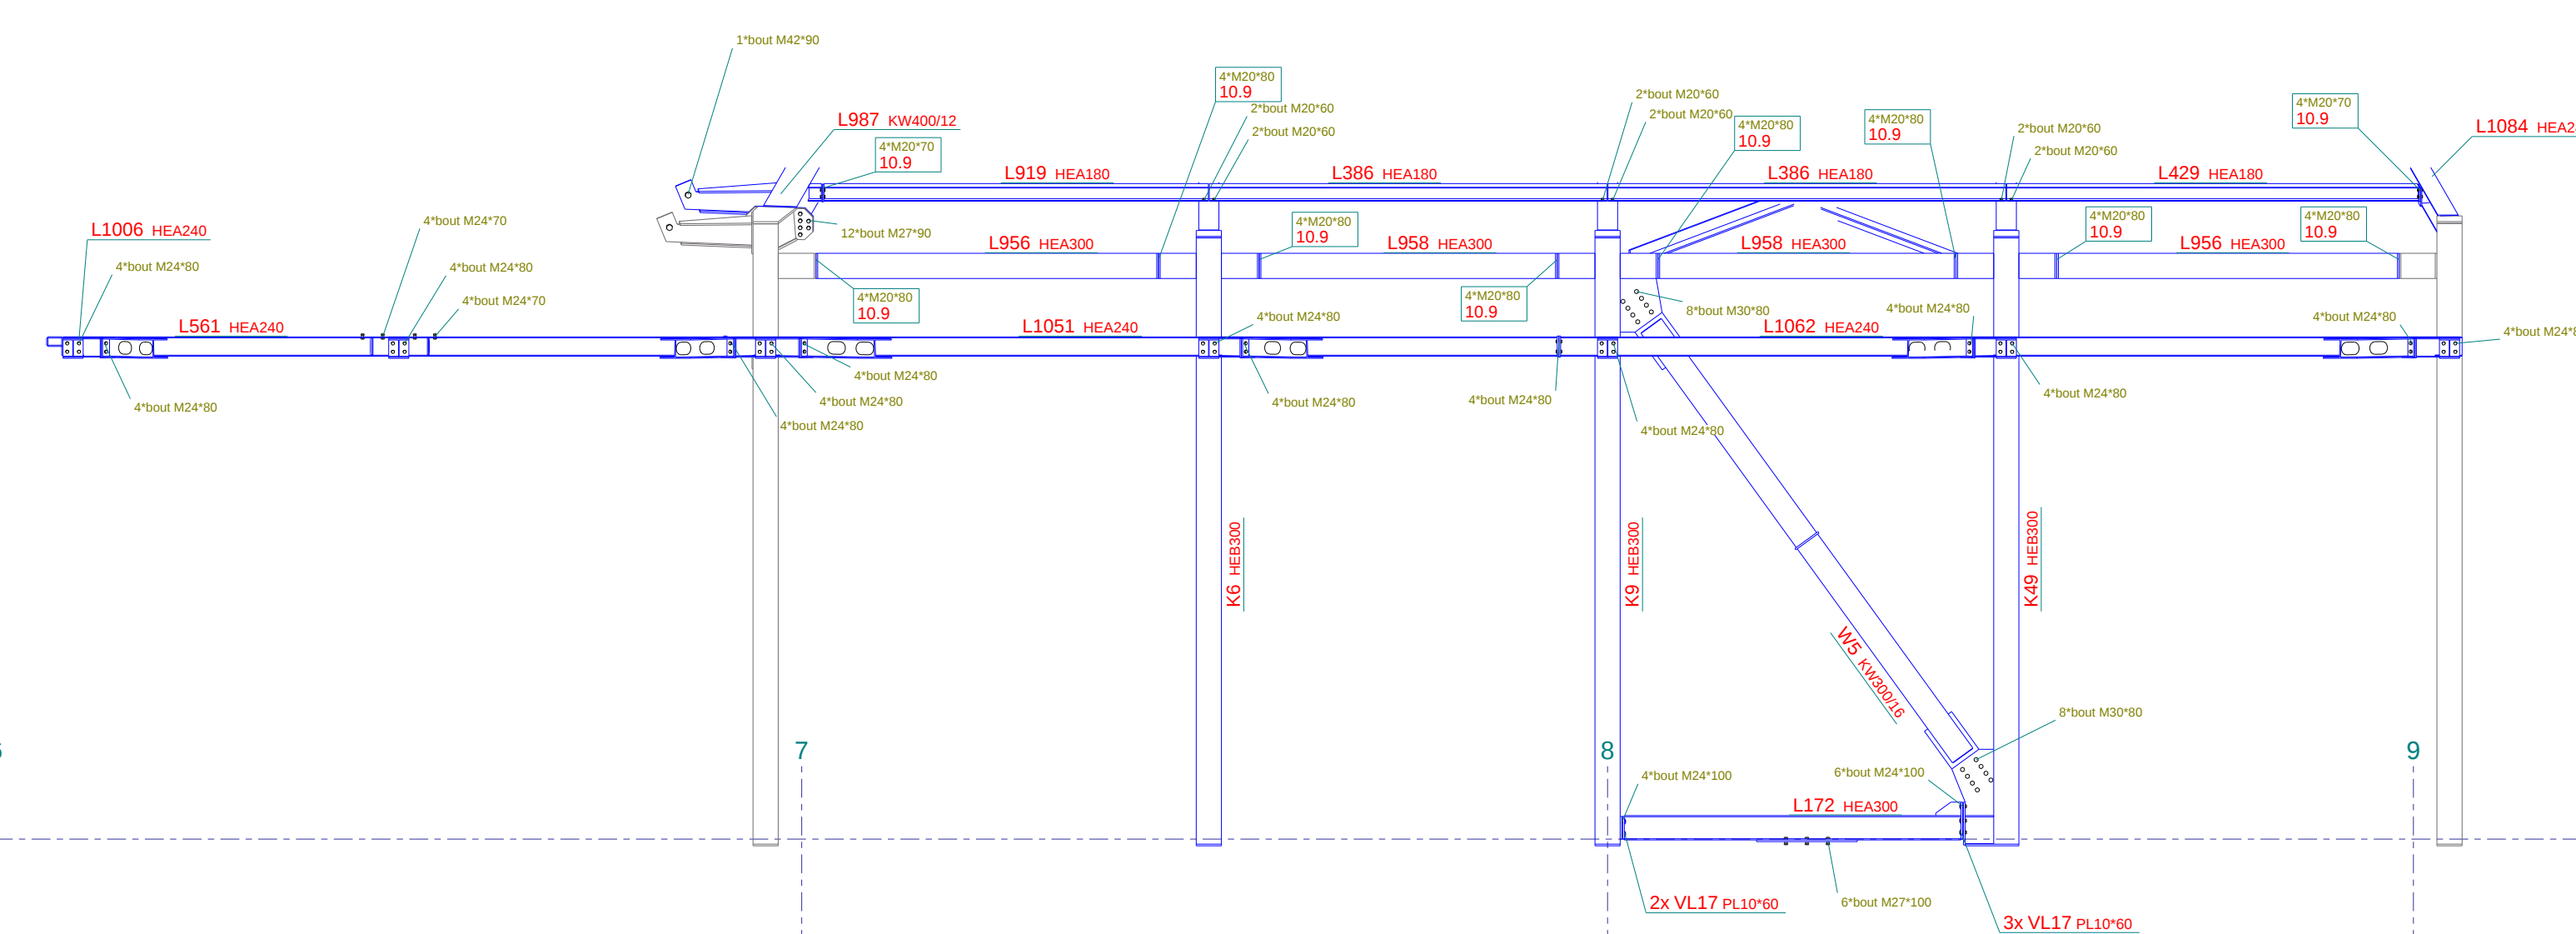


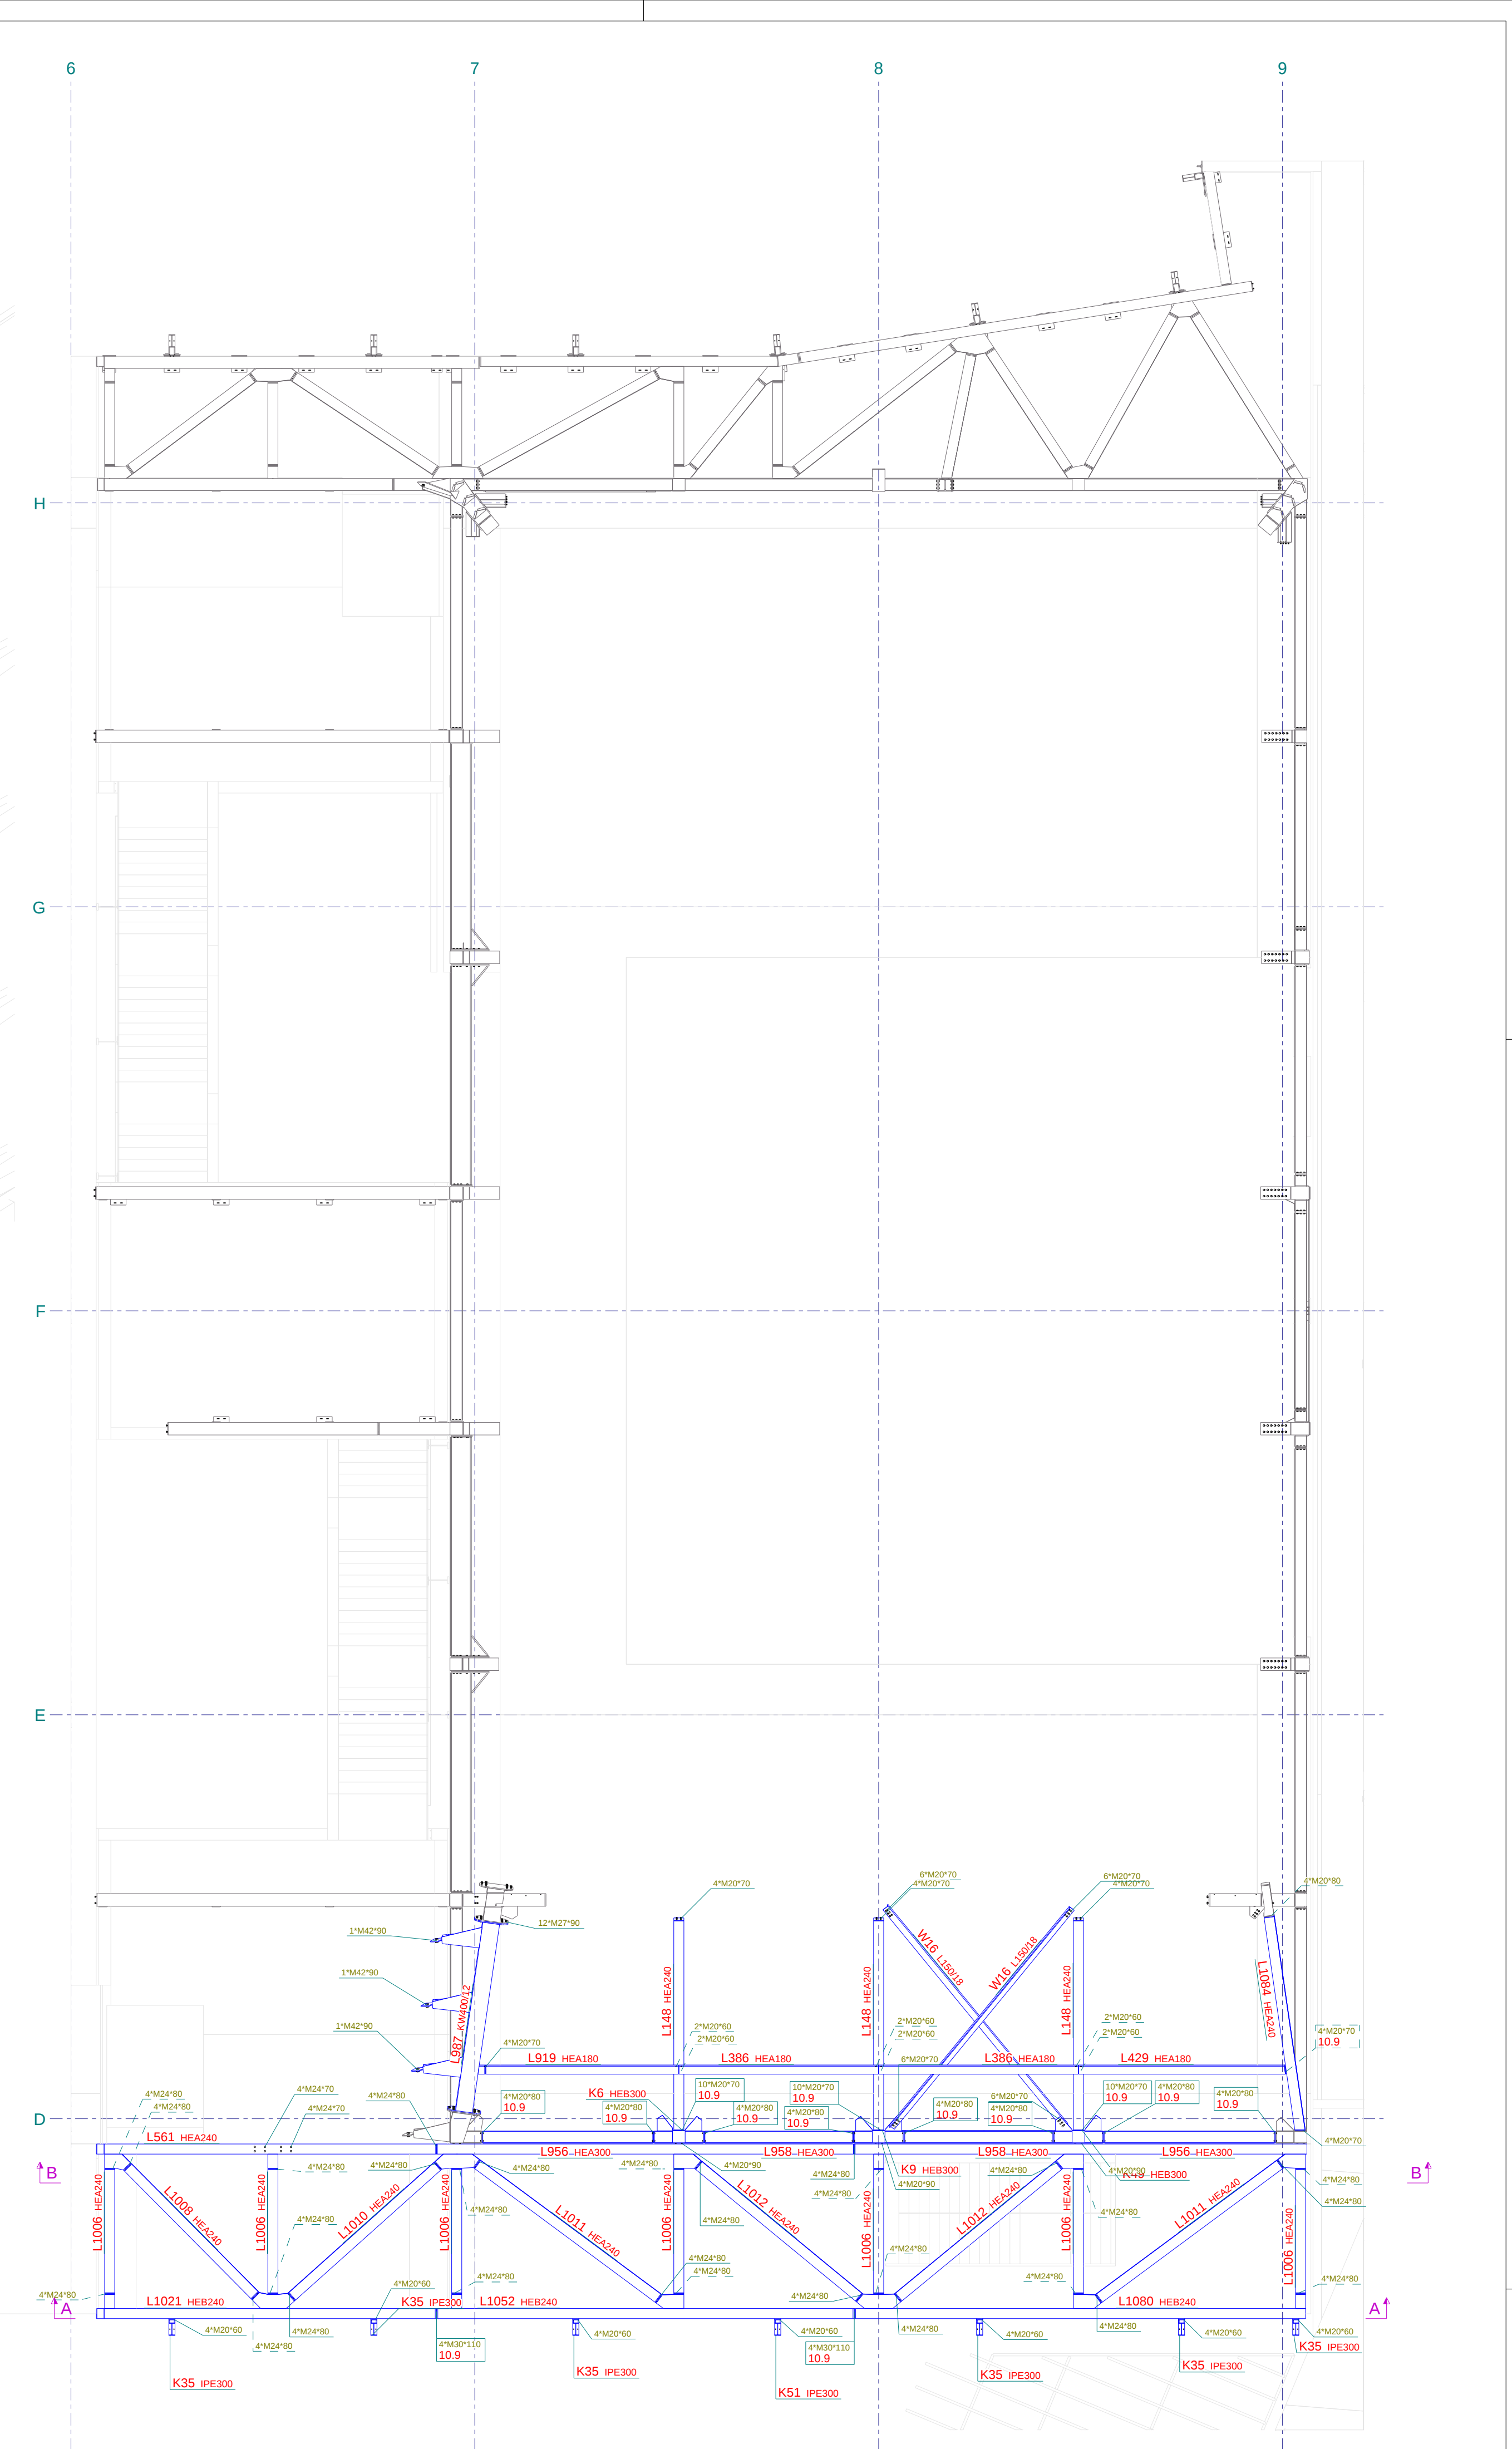

1	1ste uitgave	12-09-2023	MM
Rev. no:	Revisie omschrijving	Revisie datum	Tek
WERK: Brusk			
TITEL: Montageplan Fase 105			
PROJECT: P23.040		 DE WANDELER COMPLEX METAL STRUCTURES	
GETEKEND: SIS/SVL			
DATUM: 10.09.2024			
SCHAAL: 2x A0/30C			
TEKENINGEN:		FORMAAT:	
G [166]		A0	
Tel: 050 21 25 88		info@dwandeeler.be	