


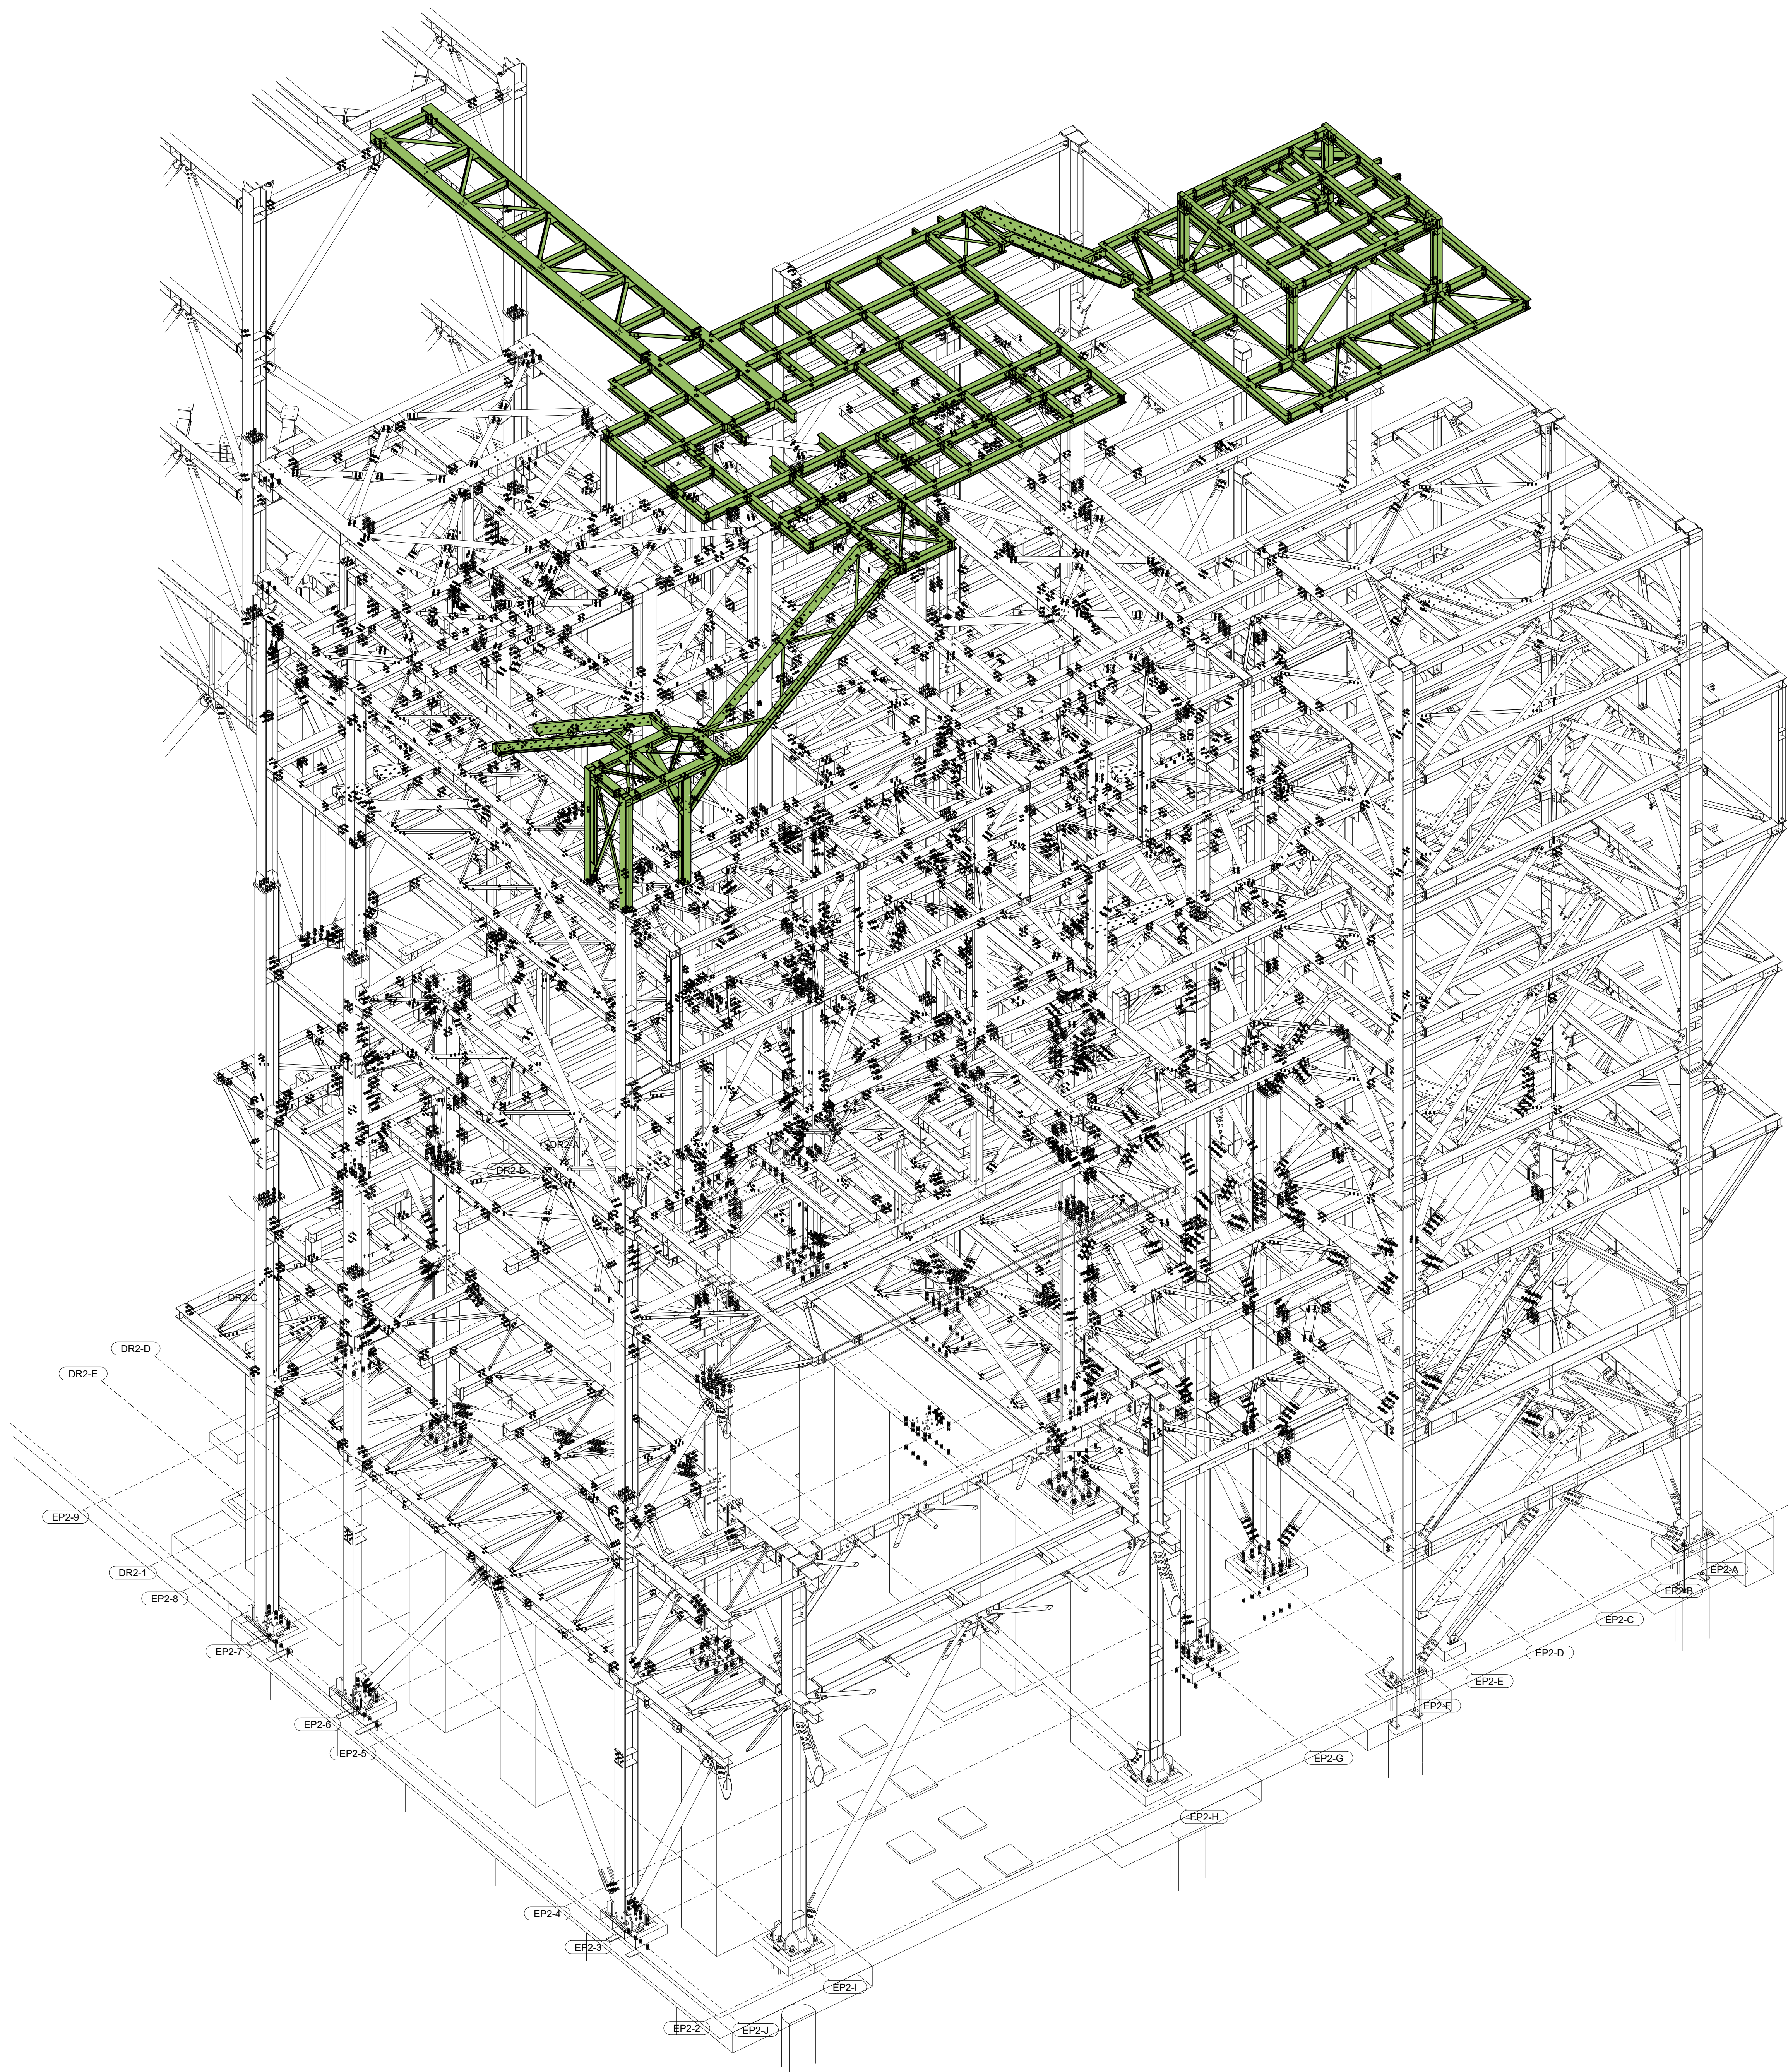

1. A terv és a hozzá tartozó műszaki leírás és statikai számítás a vonatkozó szabványok szerint, lásd az MSZ-EN ide vonatkozó szabvány sorozatában.
2. Technológiai adatok: A SWISS KRONO adatszolgáltatási alapján.
3. Hivatkoási szintek az építési terveknek megfelelően (HPP): +0,000 szintnek, a tervek megadott szintek az azot tartogrendnek felső síkjára vonatkoznak (TÖS).
A járó szint az építési tervek megfelelően. Alappon a rázkózn: +0,000 = 111,40mBf.
4. Minden méret mm-ben, minden szint a vonatkoztatási szinthez képest van megadva.

[illegible][illegible]

Az acélszerkezet építése a gépészet telepítésével szinkronban történik, ennek összehangolása a szakkivitelező olgék feladata és felelőssége. Az acélszerkezetek fázis alapján felbontása a gépészet telepítésének ütemezése alapján készült. Megrendelői jóváhagyással és felelősséggel.

The erection of the steel structure will be carried out simultaneously with the installation of the equipment, the coordination of which is the task and responsibility of the contractors. The phase-by-phase separation of the steel structures is based on the installation schedule of the equipment with the approval and responsibility of the Client.

 $\pm 0.00 = 111.40 \text{ mBf.}$

00	13.09.2024	Első kiadás/ First issue				KN SZM	
REV	DATE/DATE	LEÍRÁS/ DESCRIPTION				TERVEZŐ/ DESIGNER	
MEGBÍZÓ/ CLIENT:		SWISS KRONO Tec AG Múzegettszasse 14 / CH - 6004 Luzern				 SWISS KRONO SWISS KRONO Tec AG Múzegettszasse 14 / CH - 6004 Luzern	
LÉTESÍTMÉNY/ PROJECT:		SKHU-OSB ÜZEM BŐVÍTÉSE / PLANT EXTENSION H-4800 Vásárosnamény, bar utca 1. - Hirt: 4246/2					
ÉPÍTŐTÉV/ BUILDER:		SWISS KRONO Kft. H-4800 Vásárosnamény, bar utca 1.					
TERVEZŐ/ DESIGNER:		MŰÉP Építőmérnöki Kft. / Consulting Engineers Ltd. H-1095 Budapest, Tirodi u. 6. sz.1.					
VEZETŐ ÉPÍTÉS/ LEAD ARCHITECT:		Zepkó Ferenc E:01-2807 T:01-1878		ÉPÍTÉSZ/ ARCHITECT: Nagy László E:01-0745 T:01-6659			
STATIKUS TERVEZŐ/ STATIC DESIGNER:		Kóvón Norbert T:04-00723 Almásy Adria Szobos Máté		GÉPÉSZ TERVEZŐ/ MECHANICAL DESIGNER: Szolnoki Csaba G-0852			
TŰZVÉDELME/ FIRE PROTECTION:		Decsi György TUE-01-11689		ELEKTROMOS TERVEZŐ/ ELECTRICAL DESIGNER: Mészáros Márton V-Vn-13-13916			
TERVEZÉSI FÁZIS/ DESIGN PHASE:							
KIVITELI TERV / CONSTRUCTION PLAN							
TERV MEGNEVEZÉSE/ DRAWING TITLE:							
EP2-9 fázis acélszerkezet 5 EP2-9 phase steel str. 5							
MUNKASZÁM/ PROJECT N°:		MÉRETERÁNY/ SCALE:		DÁTUM/ DATE:			
22-025		1:50		13.09.2024			
Projekt	Részprojekt	Beszámoló	Dokumentum-csapat	Rajzszerkesztés	Revisió státusz	Dokumentum neve	
State	Subproject	Supplier	Doc. Group	Drawing nr.	Revision status	Document name	
S12101	EP2	MUE	50	00-K070	00	EP2-9 phase steel str. 5	
S1-2101 EP2 MUE 50 00-K070 00 EP2-9 phase steel str. 5							