


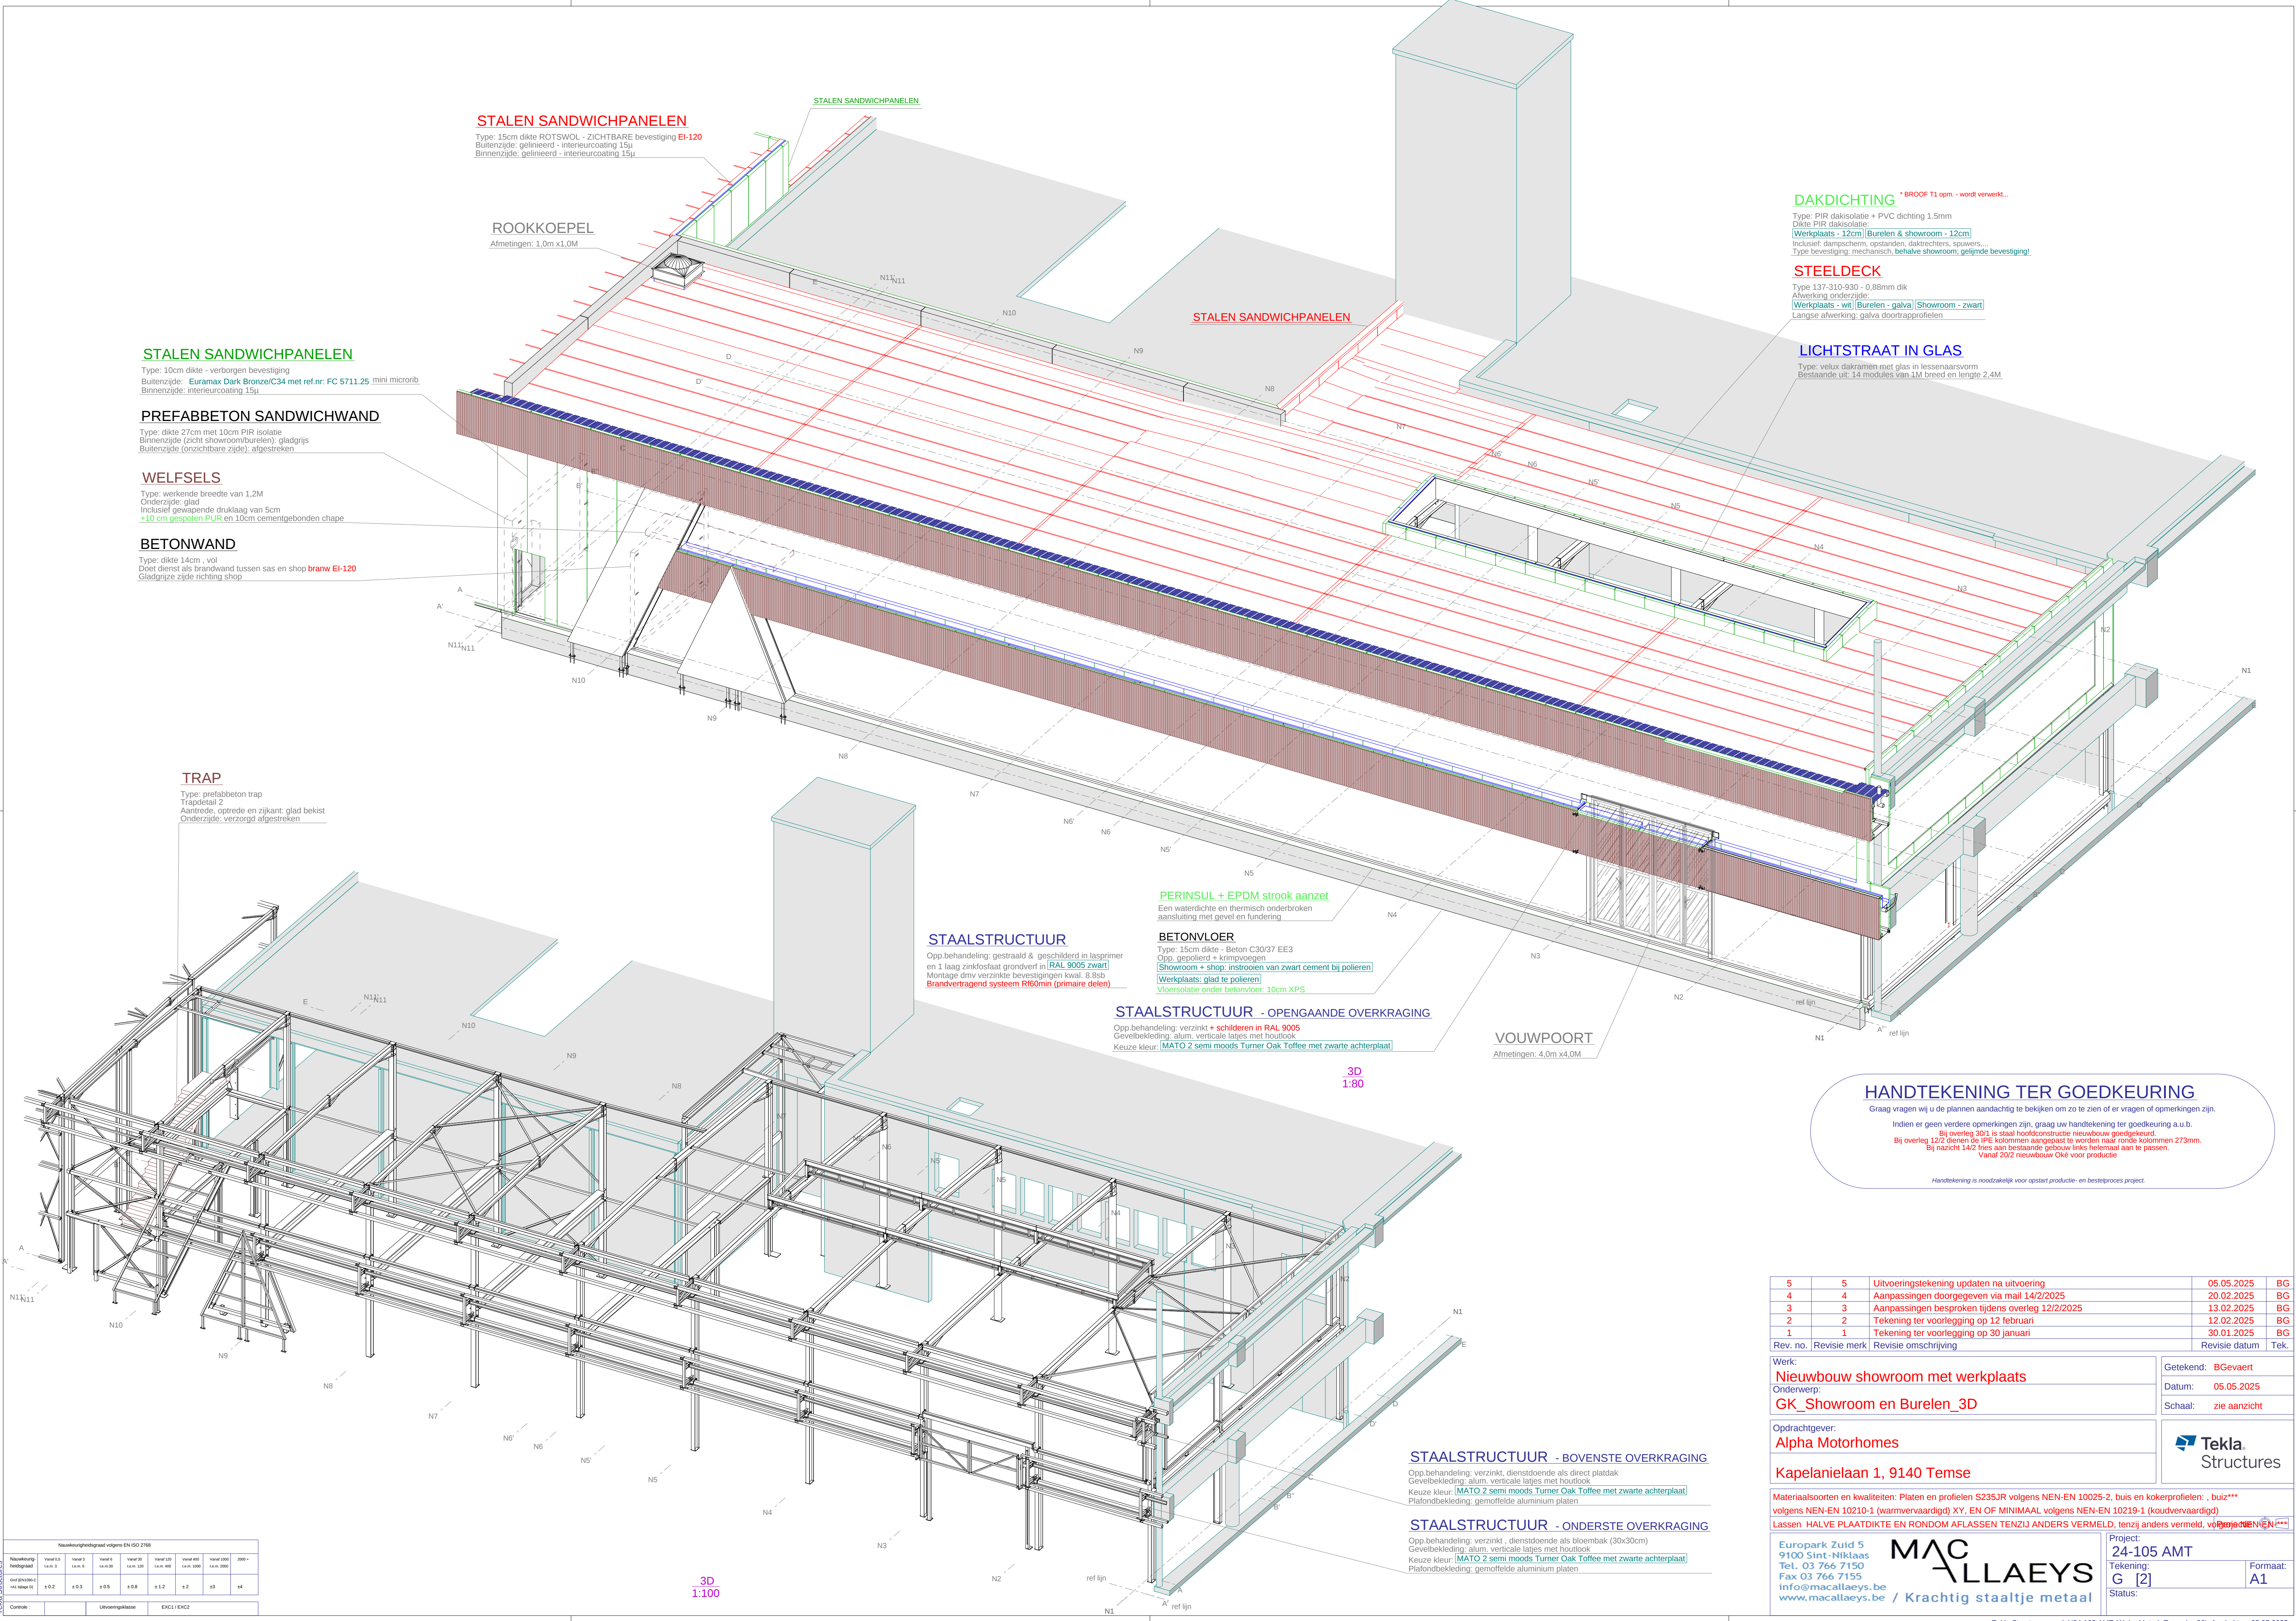

STALEN SANDWICHPANELEN

Type: 15cm dikke ROTSWOL - ZICHTBARE bevestiging **EI-120**
Buitenzijde: gelinieerd - interieurcoating 15µ
Binnenzijde: gelinieerd - interieurcoating 15µ

ROOKKOEPEL

Afmetingen: 1,0m x1,0M

STALEN SANDWICHPANELEN

Type: 10cm dikte - verborgen bevestiging
Buitenzijde: **Euramax Dark Bronze/C34 met ref.nr: FC 5711 25** mini microrib
Binnenzijde: interieurcoating 15µ

PREFABBETON SANDWICHWAND

Type: dikte 27cm met 10cm PIR isolatie
Binnenzijde (zicht showroom/burelen): gladgrijs
Buitenzijde (onzichtbare zijde): afgestreken

WELFSELS

Type: werkende breedte van 1,2M
Onderzijde: glad
Inclusief gewapende druklaag van 5cm
+10 cm gespoten PUR en 10cm cementgebonden chape

BETONWAND

Type: dikte 14cm -, vol
Doet dienst als brandwand tussen sas en shop **branw EI-120**
Gladgrijze zijde richting shop

TRAP

Type: prefabbeton trap
Trapdetail 2
Aantrede, optrede en zijkant: glad bekist
Onderzijde: verzorgd afgestreken

STALEN SANDWICHPANELEN

STALEN SANDWICHPANELEN

DAKDICHTING

* BROOF T1 opm. - wordt verwerkt...
Type: PIR dakisolatie + PVC dichting 1.5mm
Dikte PIR dakisolatie:
Werkplaats - 12cm | Burelen & showroom - 12cm
Inclusief: dampscherm, opstanden, dakrechters, spuwers,
Type bevestiging: mechanisch, behalve showroom, gelimde bevestiging!

STEELDECK

Type 137-310-930 - 0.88mm dik
Afwerking onderzijde:
Werkplaats - wit | Burelen - galva | Showroom - zwart
Lange afwerking: galva doortrapprofielen

LICHTSTRAAT IN GLAS

Type: velux dakramen met glas in lessenaarsvorm
Bestaande uit: 14 modules van 1M breed en lengte 2,4M

PERINSUL + EPDM strook aanzet

Een waterdichte en thermisch onderbroken aansluiting met gevel en fundering

STAALSTRUCTUUR

Opp.behandeling: gestraald & geschilderd in lasprimer
en 1 laag zinkfosfaat grondverf in **RAL 9005 zwart**
Montage dmv verzinkte bevestigingen kwal. 8.8sb
Brandvertragend systeem R160min (primaire delen)

BETONVLOER

Type: 15cm dikte - Beton C30/37 EE3
Opp. gepolierd + krimpvoegen
Showroom + shop: instrooien van zwart cement bij polieren
Werkplaats: glad te polieren
Vloerisolatie onder betonvloer: 10cm XPS

STAALSTRUCTUUR - OPENGAANDE OVERKRAGING

Opp.behandeling: verzinkt + **schilderen in RAL 9005**
Gevelbekleding: alum. verticale latjes met houtlook
Keuze kleur: **MATO 2 semi moods Turner Oak Toffee met zwarte achterplaat**

VOUWPOORT

Afmetingen: 4,0m x4,0M

3D
1:80

HANDEKENING TER GOEDKEURING

Graag vragen wij u de plannen aandachtig te bekijken om zo te zien of er vragen of opmerkingen zijn.

Indien er geen verdere opmerkingen zijn, graag uw handtekening ter goedkeuring a.u.b.

Bij overleg 301 te staal hoofdconstructie nieuwbouw goedkeurd.

Bij overleg 12/2 dienen de IPE kolommen aangepast te worden naar ronde kolommen 273mm.

Bij nazicht 14/2 thies aan bestaande gebouw links helemaal aan te passen.

Vanaf 2012 nieuwbouw Oak voor productie

Handtekening is noodzakelijk voor opstart productie- en bestelproces project.

5	5	Uitvoeringstekening updaten na uitvoering	05.05.2025	BG
4	4	Aanpassingen doorgegeven via mail 14/2/2025	20.02.2025	BG
3	3	Aanpassingen besproken tijdens overleg 12/2/2025	13.02.2025	BG
2	2	Tekening ter voorlegging op 12 februari	12.02.2025	BG
1	1	Tekening ter voorlegging op 30 januari	30.01.2025	BG
Rev. no.		Revisie merk	Revisie omschrijving	Revisie datum
				Tek.

Werk:	Getekend: BGevaert
Onderwerp:	Datum: 05.05.2025
	Schaal: zie aanzicht

Opdrachtgever:	Alpha Motorhomes
	Kapelanielaan 1, 9140 Temse

Materiaalsoorten en kwaliteiten: Platen en profielen S235JR volgens NEN-EN 10025-2, buis en kokerprofielen: , buis*** volgens NEN-EN 10210-1 (warmvervaardigd) XY, EN OF MINIMAAL volgens NEN-EN 10219-1 (koudvervaardigd)
Lassen **HALVE PLAATDIKTE EN RONDOM AFLASSEN TENZIJ ANDERS VERMELD, tenzij anders vermeld, vo****Projecten****EN*********

Europark Zuid 5 9100 Sint-Niklaas Tel. 03 766 7150 Fax 03 766 7155 info@macallaeyeys.be www.macallaeyeys.be / Krachtig staaltje metaal	MAC ALLAEYS	Project: 24-105 AMT Tekening: G [2] Status:	Formaat: A1
---	------------------------	---	-----------------------

Nieuwbouwgerechtigd volgens EN ISO 2768									
Nauwkeurigheidsgraad	Verf 0.5	Verf 1	Verf 2	Verf 3	Verf 4	Verf 5	Verf 6	Verf 7	Verf 8
±0.2	±0.3	±0.5	±0.8	±1.2	±2	±3	±4	±5	±6
Correlatie:									
Uitvoeringstermijn									
Erkij / Erkij									