


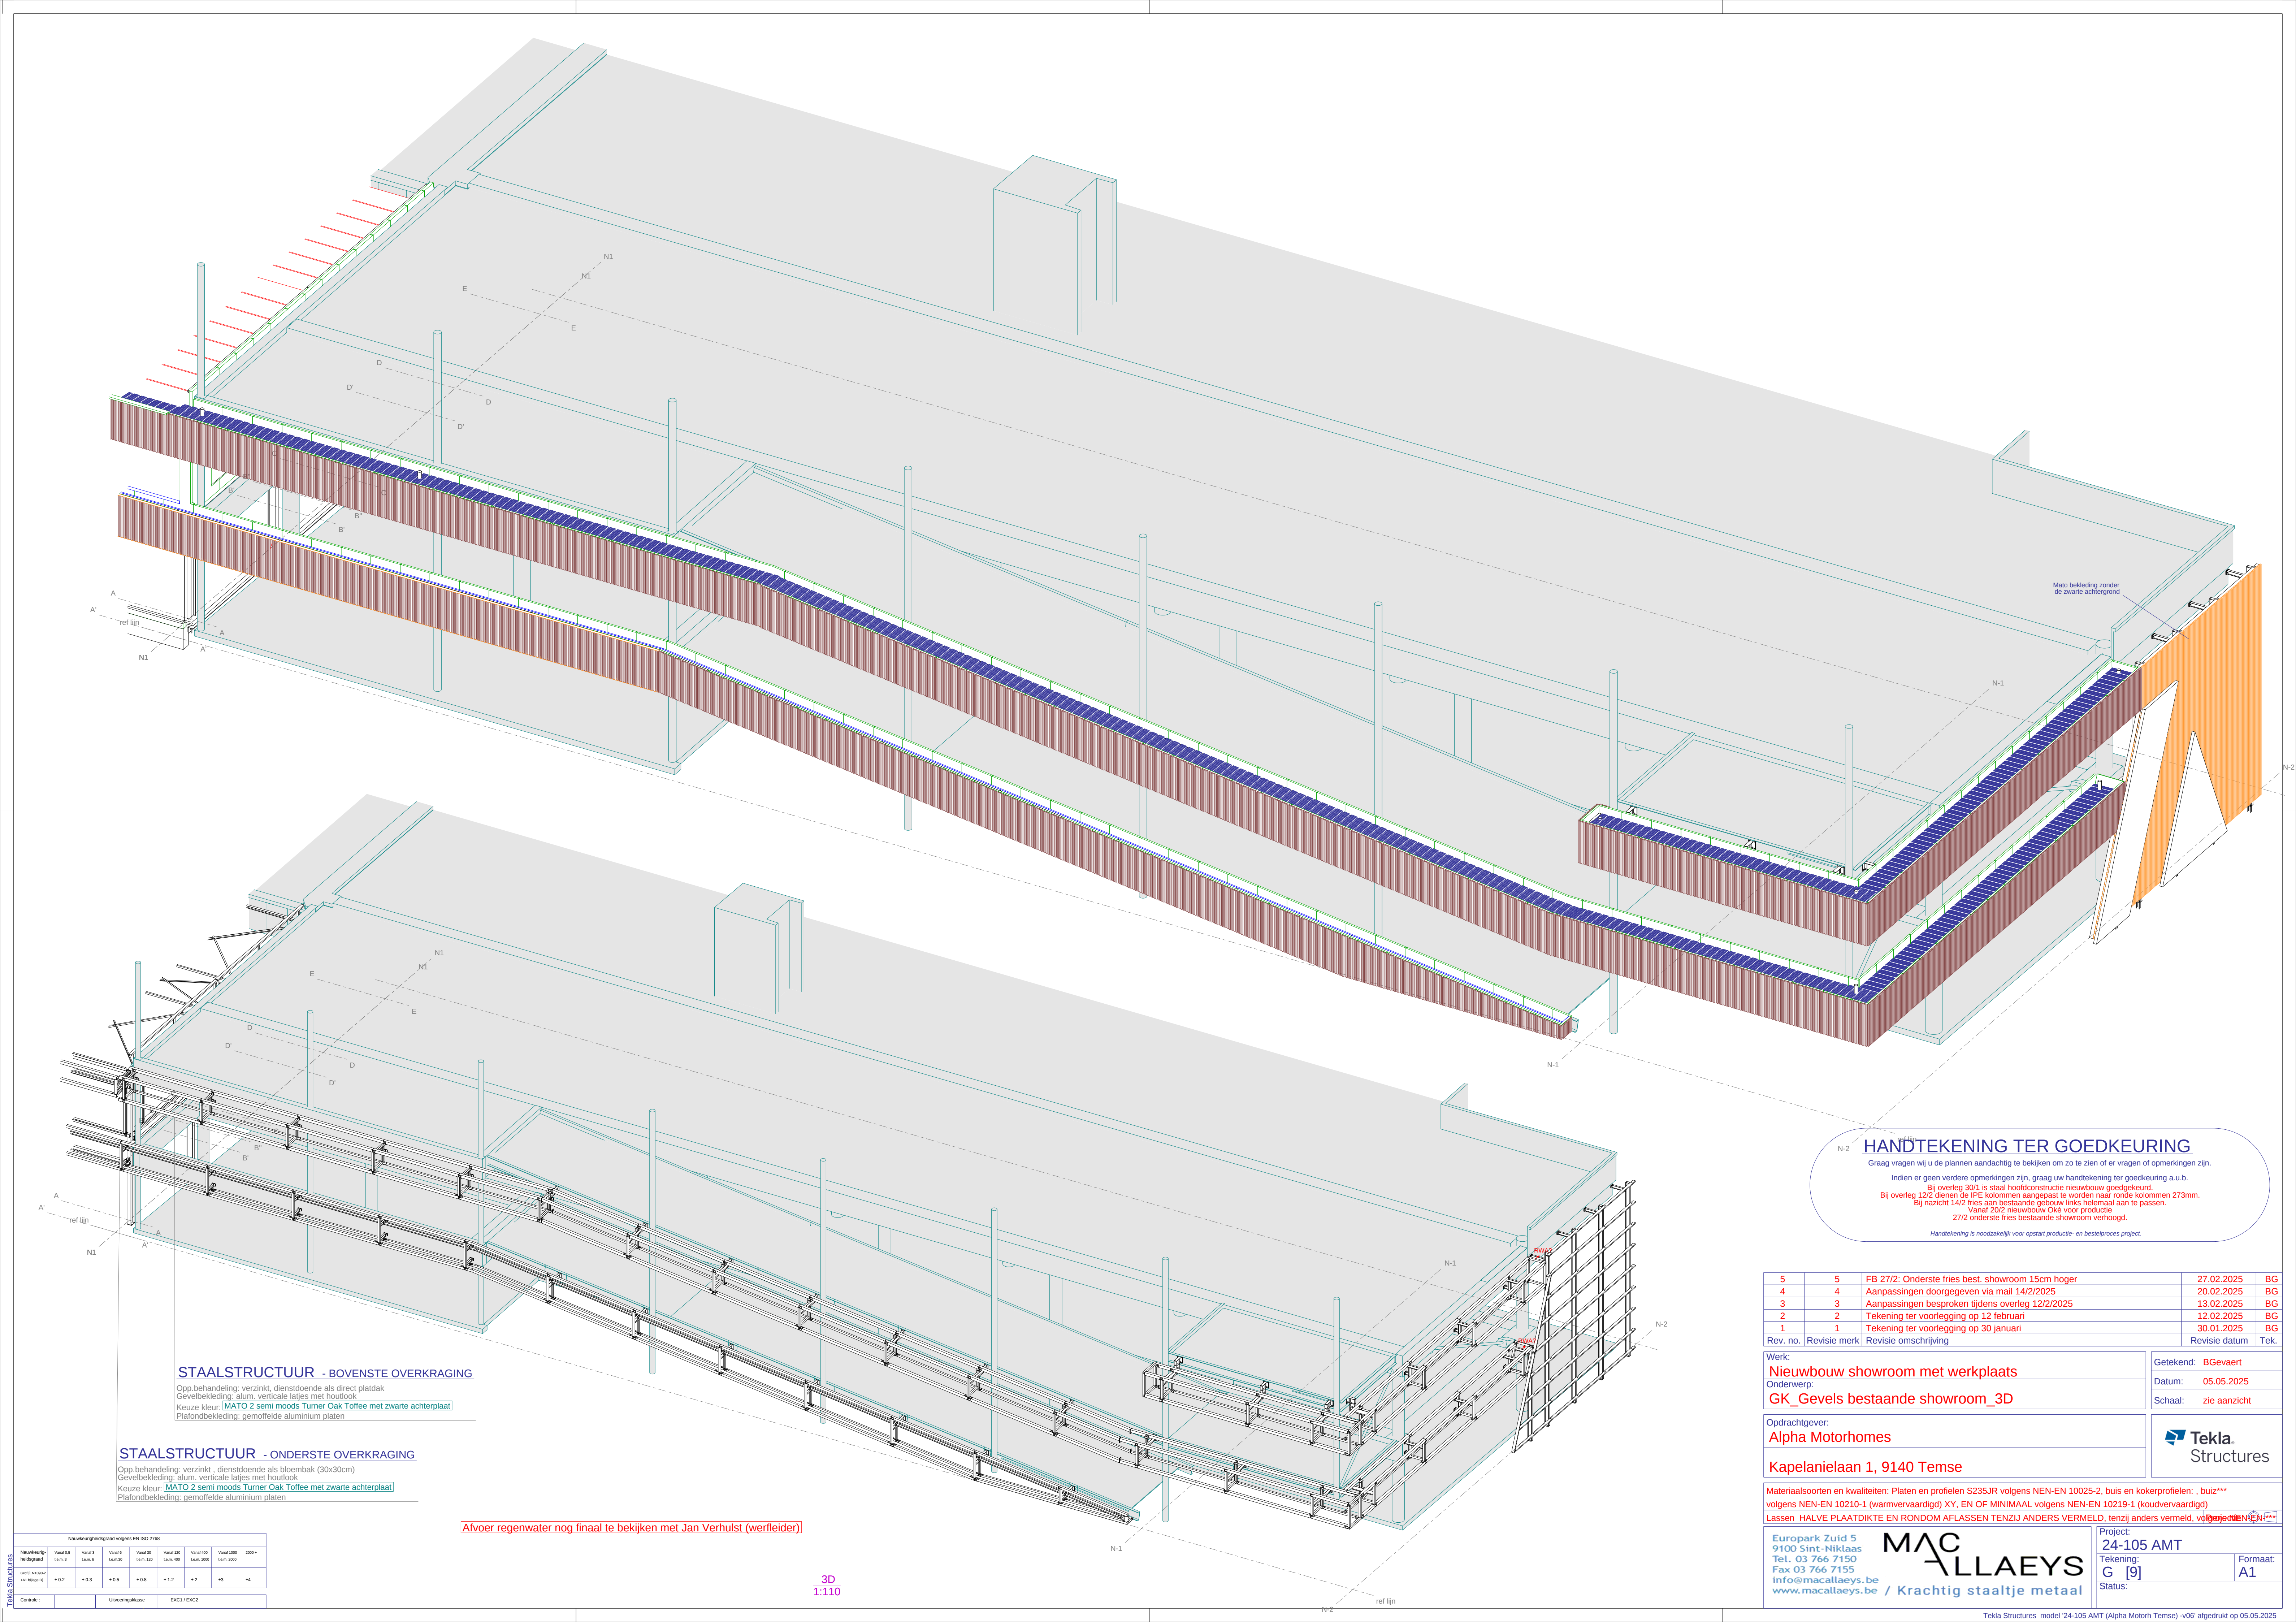

STAALSTRUCTUUR - BOVENSTE OVERKRAGING

Opp.behandeling: verzinkt, dienstdoende als bloembak (30x30cm)
Gevelbekleding: alum. verticale latjes met houtlook
Keuze kleur: **MATO 2 semi moods Turner Oak Toffee met zwarte achterplaat**
Plafondbekleding: gemoffelde aluminium platen

STAALSTRUCTUUR - ONDERSTE OVERKRAGING

Opp.behandeling: verzinkt, dienstdoende als bloembak (30x30cm)
Gevelbekleding: alum. verticale latjes met houtlook
Keuze kleur: **MATO 2 semi moods Turner Oak Toffee met zwarte achterplaat**
Plafondbekleding: gemoffelde aluminium platen

Afvoer regenwater nog finaal te bekijken met Jan Verhulst (werfleider)

HANDTEKENING TER GOEDKEURING

Graag vragen wij u de plannen aandachtig te bekijken om zo te zien of er vragen of opmerkingen zijn.
Indien er geen verdere opmerkingen zijn, graag uw handtekening ter goedkeuring a.u.b.
Bij overleg 30/1 is staal hoofdconstructie nieuwbouw goedgekeurd.
Bij overleg 12/2 dienen de IPE kolommen aangepast te worden naar ronde kolommen 273mm.
Bij nazicht 14/2 fries aan bestaande gebouw links helemaal aan te passen.
Vanaf 20/2 nieuwbouw Oké voor productie
27/2 onderste fries bestaande showroom verhoogd.

Handtekening is noodzakelijk voor opstart productie- en bestelproces project.

5	5	FB 27/2: Onderste fries best. showroom 15cm hoger	27.02.2025	BG
4	4	Aanpassingen doorgegeven via mail 14/2/2025	20.02.2025	BG
3	3	Aanpassingen besproken tijdens overleg 12/2/2025	13.02.2025	BG
2	2	Tekening ter voorlegging op 12 februari	12.02.2025	BG
1	1	Tekening ter voorlegging op 30 januari	30.01.2025	BG
Rev. no. Revisie merk Revisie omschrijving			Revisie datum	Tek.

Werk:	Getekend: BGevaert
Nieuwbouw showroom met werkplaats	Datum: 05.05.2025
Onderwerp:	Schaal: zie aanzicht
GK_Gevels bestaande showroom_3D	

Opdrachtgever:	Tekla Structures
Alpha Motorhomes	
Kapelanielaan 1, 9140 Temse	

Materiaalsoorten en kwaliteiten: Platen en profielen S235JR volgens NEN-EN 10025-2, buis en kokerprofielen: , buiz*** volgens NEN-EN 10210-1 (warmvervaardigd) XY, EN OF MINIMAAL volgens NEN-EN 10219-1 (koudvervaardigd)
Lassen HALVE PLAATDIKTE EN RONDOM AFLASSEN TENZIJ ANDERS VERMELD, tenzij anders vermeld, volgens NEN-EN 10157

Europark Zuid 5 9100 Sint-Niklaas Tel. 03 766 7150 Fax 03 766 7155 info@macallaey.be www.macallaey.be / Krachtig staaltje metaal	Project: 24-105 AMT Tekening: G [9] Status:	Formaat: A1
---	---	----------------