
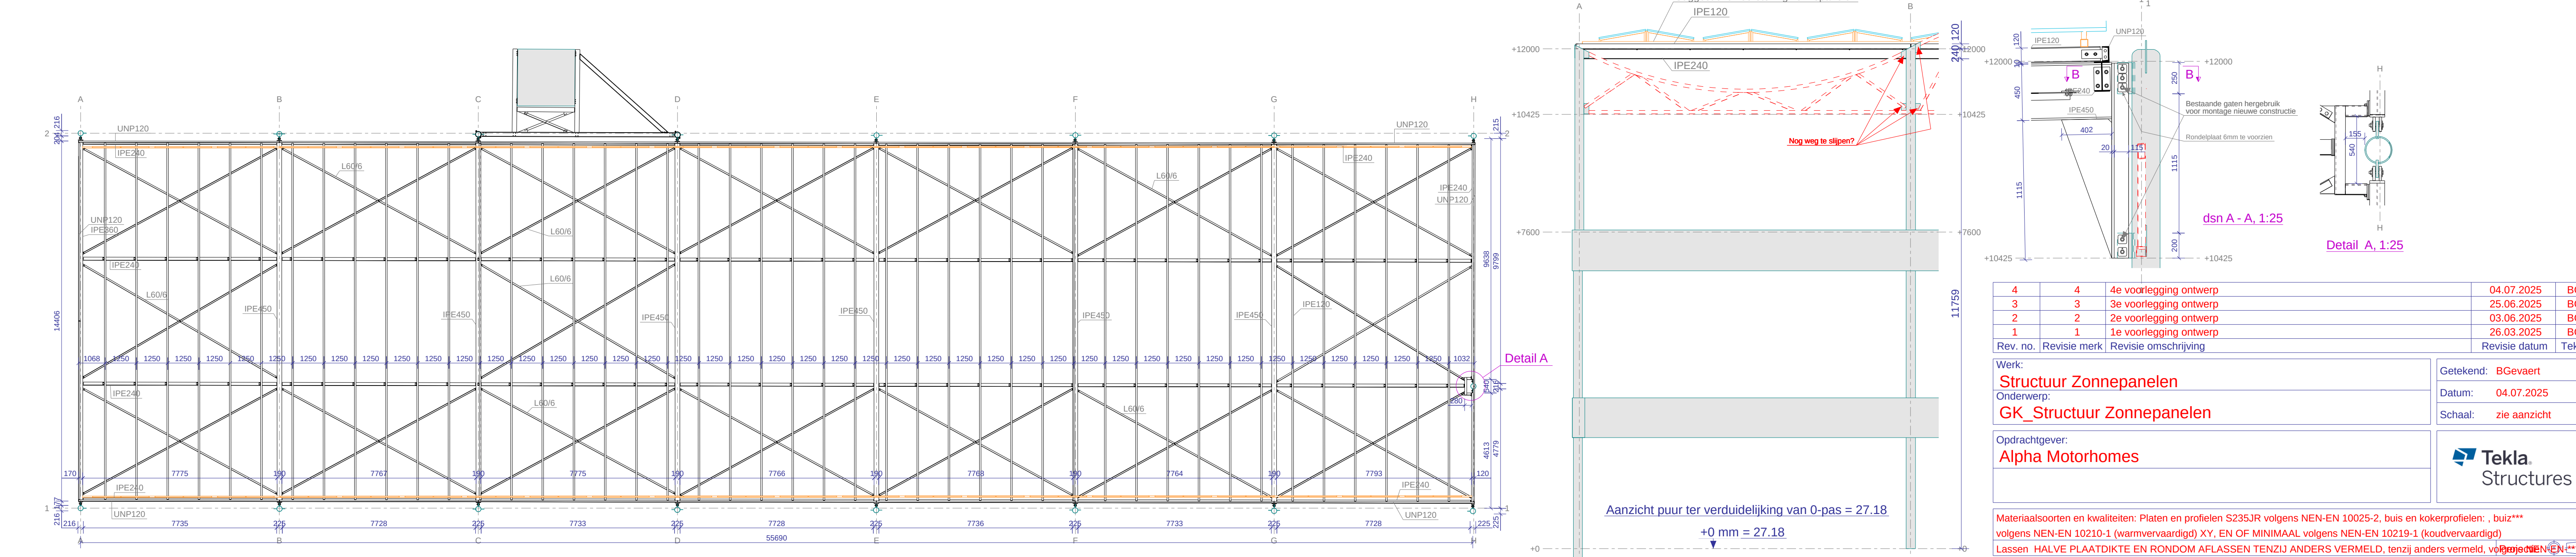
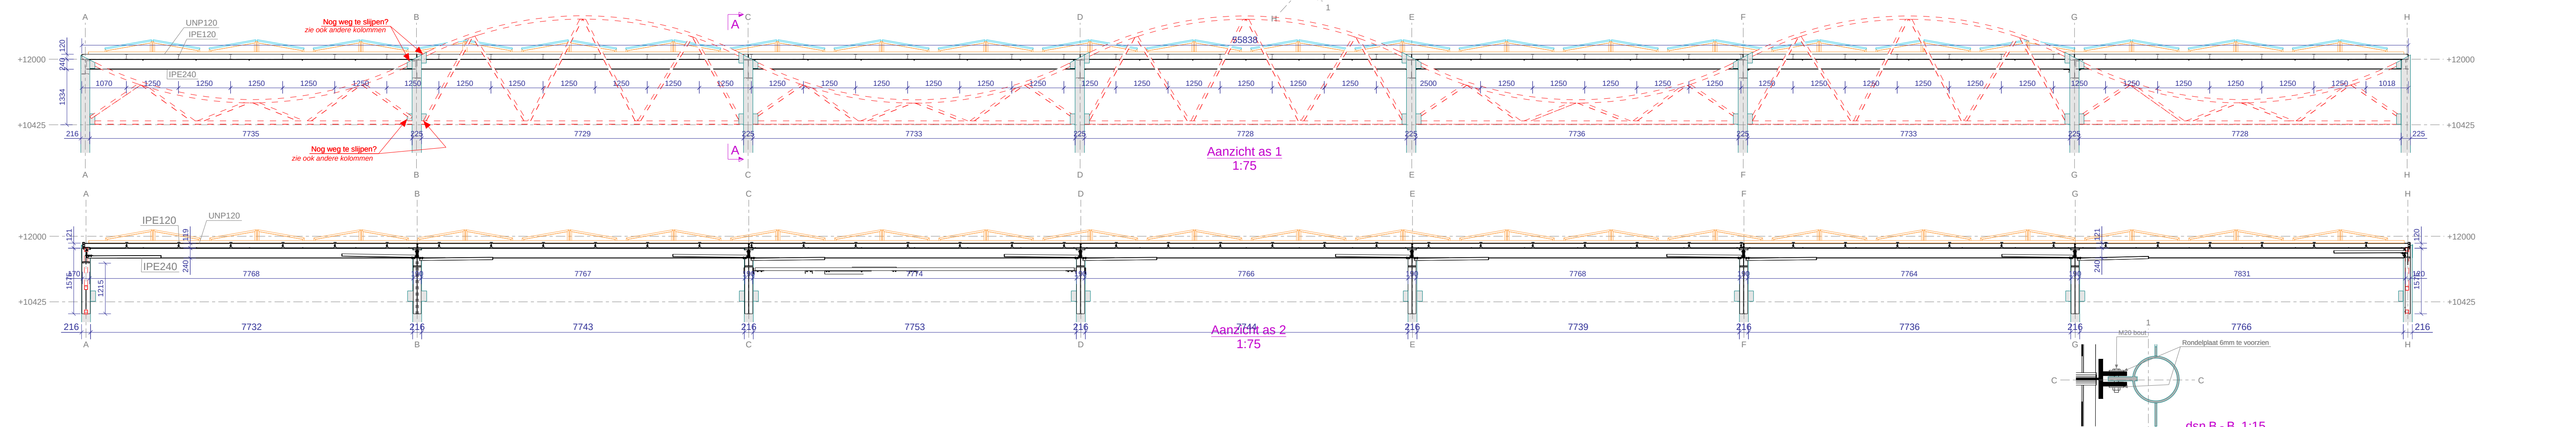
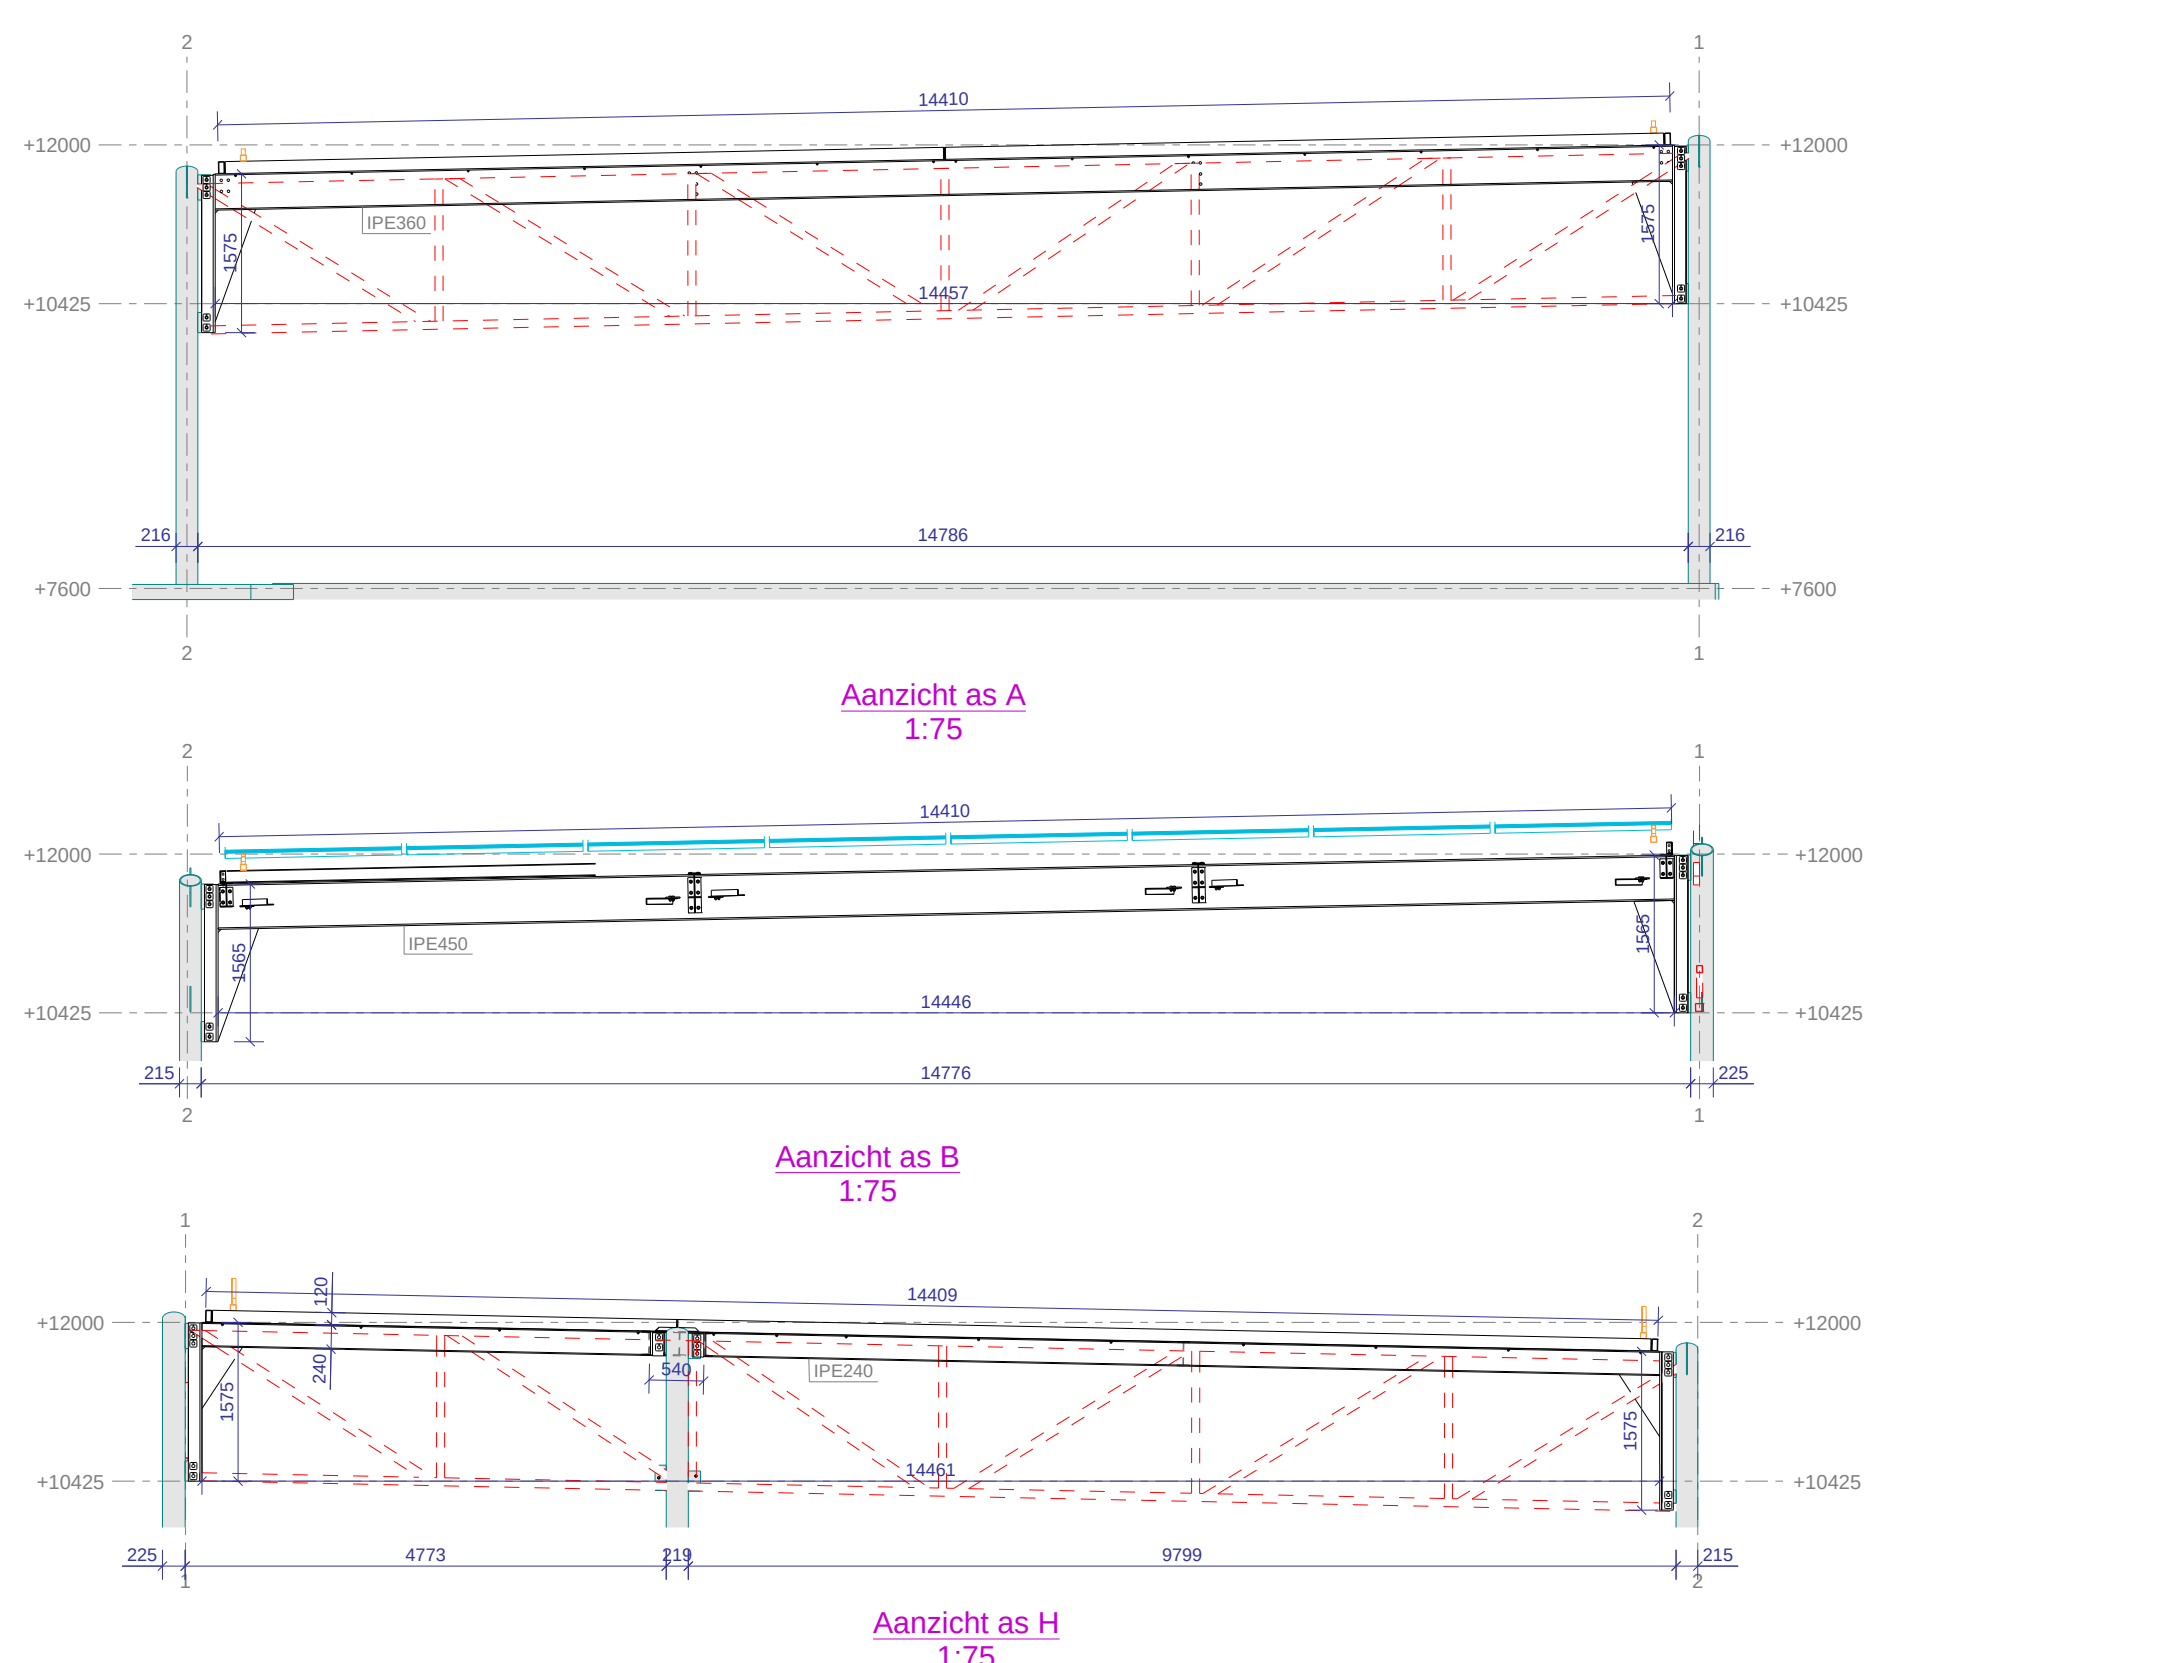


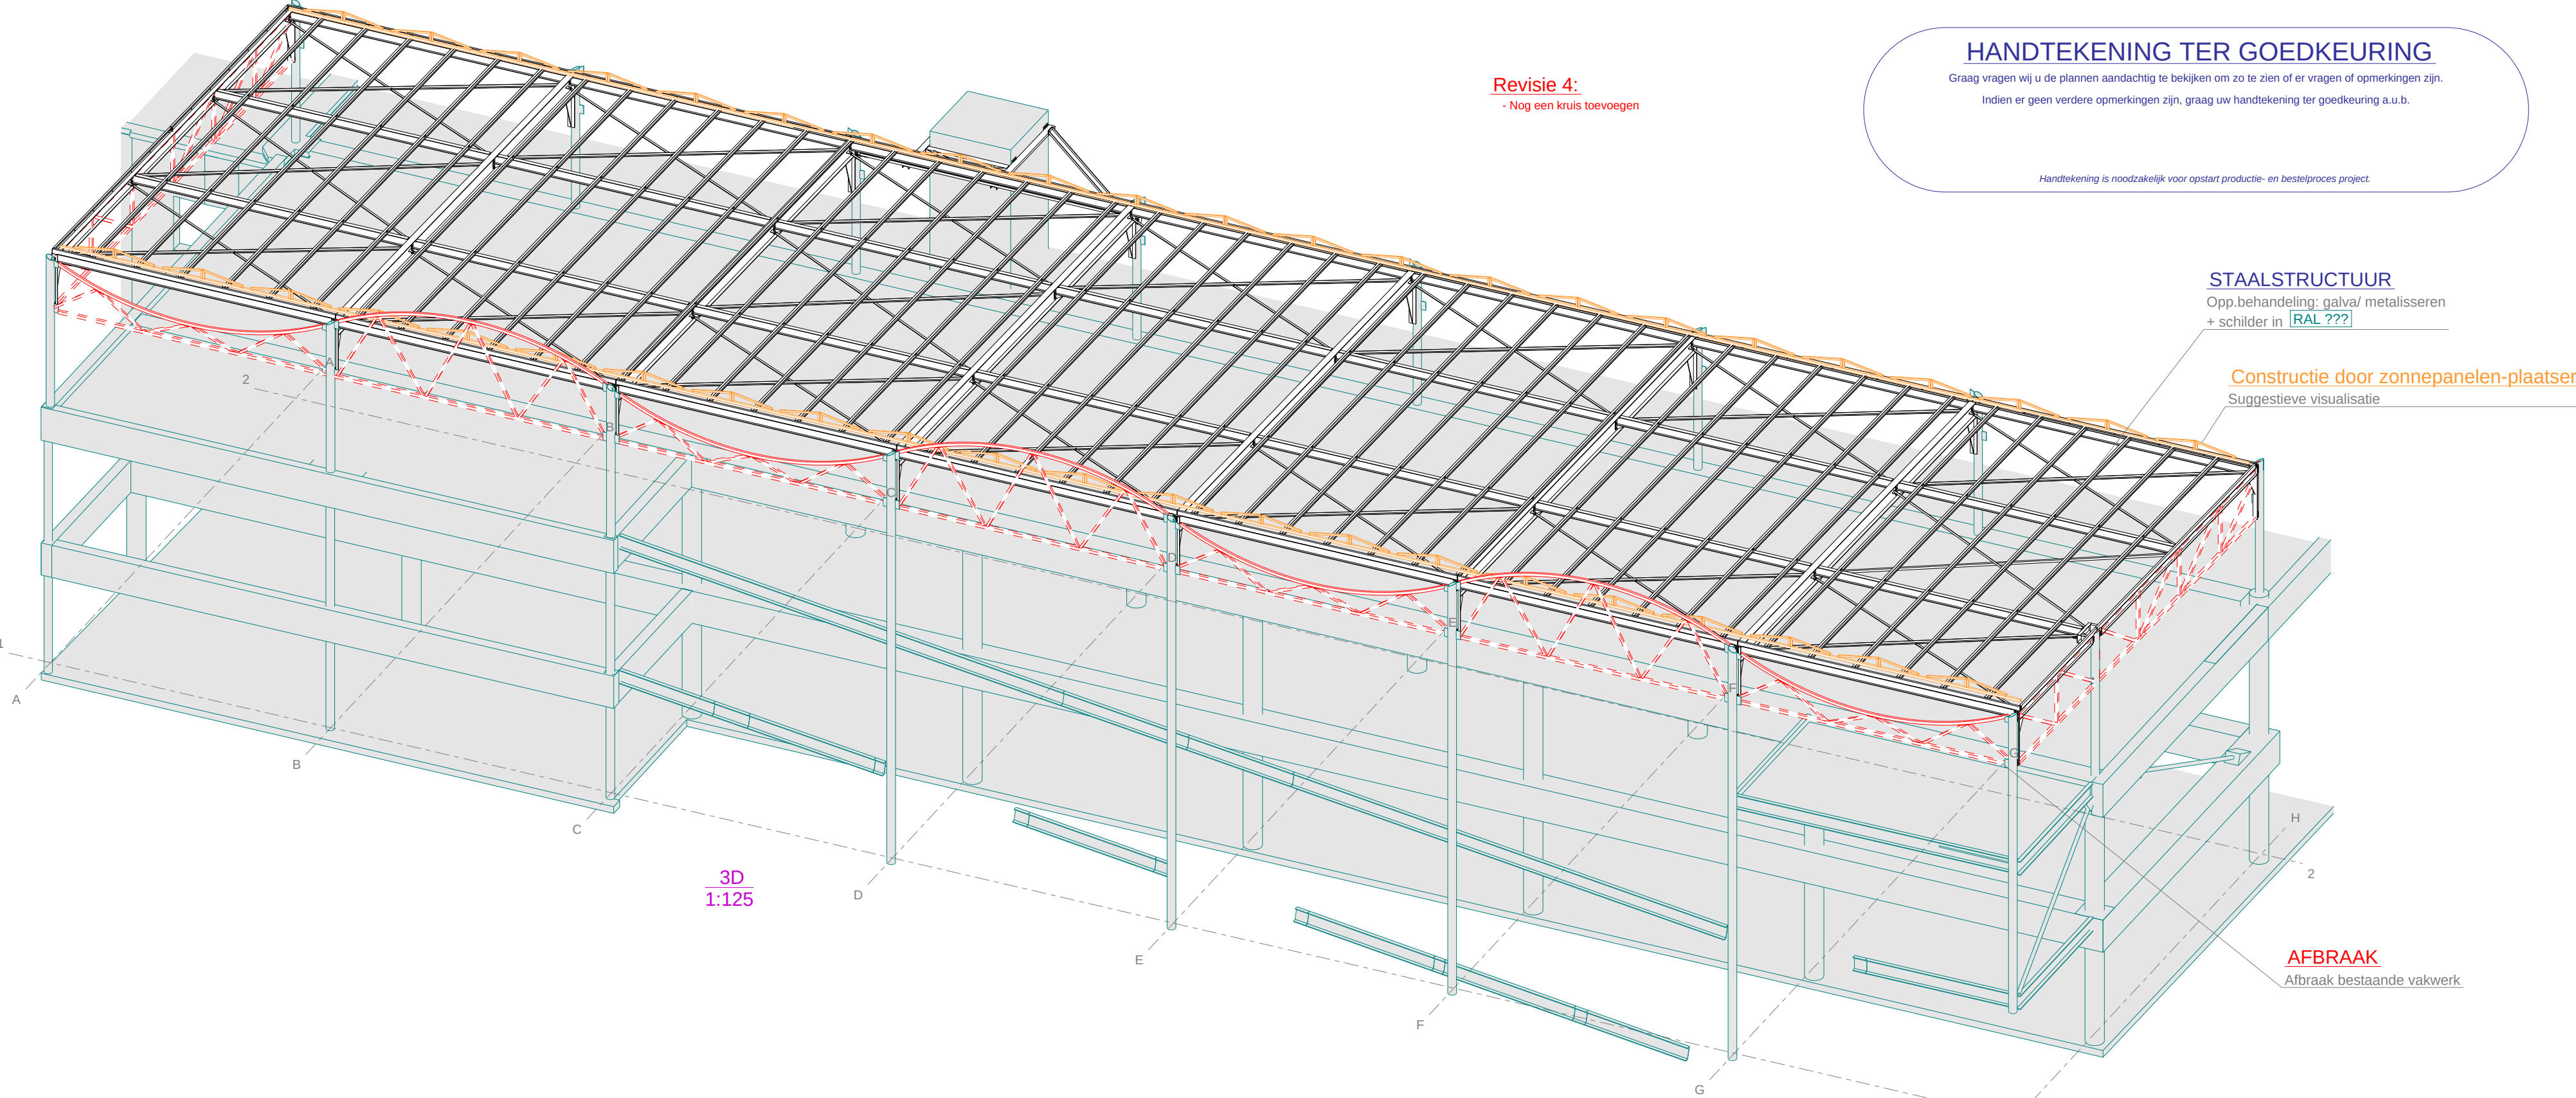

Nauwkeurigheid volgens EN ISO 2768									
Nauwkeurigheid	Van 0.1	Van 0.2	Van 0.3	Van 0.4	Van 0.5	Van 0.6	Van 0.7	Van 0.8	Van 0.9
±0.1	±0.2	±0.3	±0.4	±0.5	±0.6	±0.7	±0.8	±0.9	±1.0

4	4	4e voorlegging ontwerp	04.07.2025	BG
3	3	3e voorlegging ontwerp	25.06.2025	BG
2	2	2e voorlegging ontwerp	03.06.2025	BG
1	1	1e voorlegging ontwerp	26.03.2025	BG
Rev. no.	Revisie merk	Revisie omschrijving	Revisie datum	Tek.

Werk:	Getekend: BGevaert
Onderwerp:	Datum: 04.07.2025
GK_Structuur Zonnepanelen	Schaal: zie aanzicht
Opdrachtgever:	Tekla Structures
Alpha Motorhomes	

Materiaalsoorten en kwaliteiten: Platen en profielen S235JR volgens NEN-EN 10025-2, buis en kokerprofielen: , buis*** volgens NEN-EN 10210-1 (warmvervaardigd) XY, EN OF MINIMAAL volgens NEN-EN 10219-1 (koudvervaardigd)		Project: 24-105 AMT	
Lassen HALVE PLAATDIKTE EN RONDOM AFLASSEN TENZIJ ANDERS VERMELD, VOOR BEVEILIGINGEN EN		Tekening: G [1]	Formaat: A1
Europark Zuid 5 9100 Sint-Niklaas Tel. 03 766 7150 Fax 03 766 7155 info@macallaeys.be www.macallaeys.be / Krachtig staaltje metaal		Status:	