


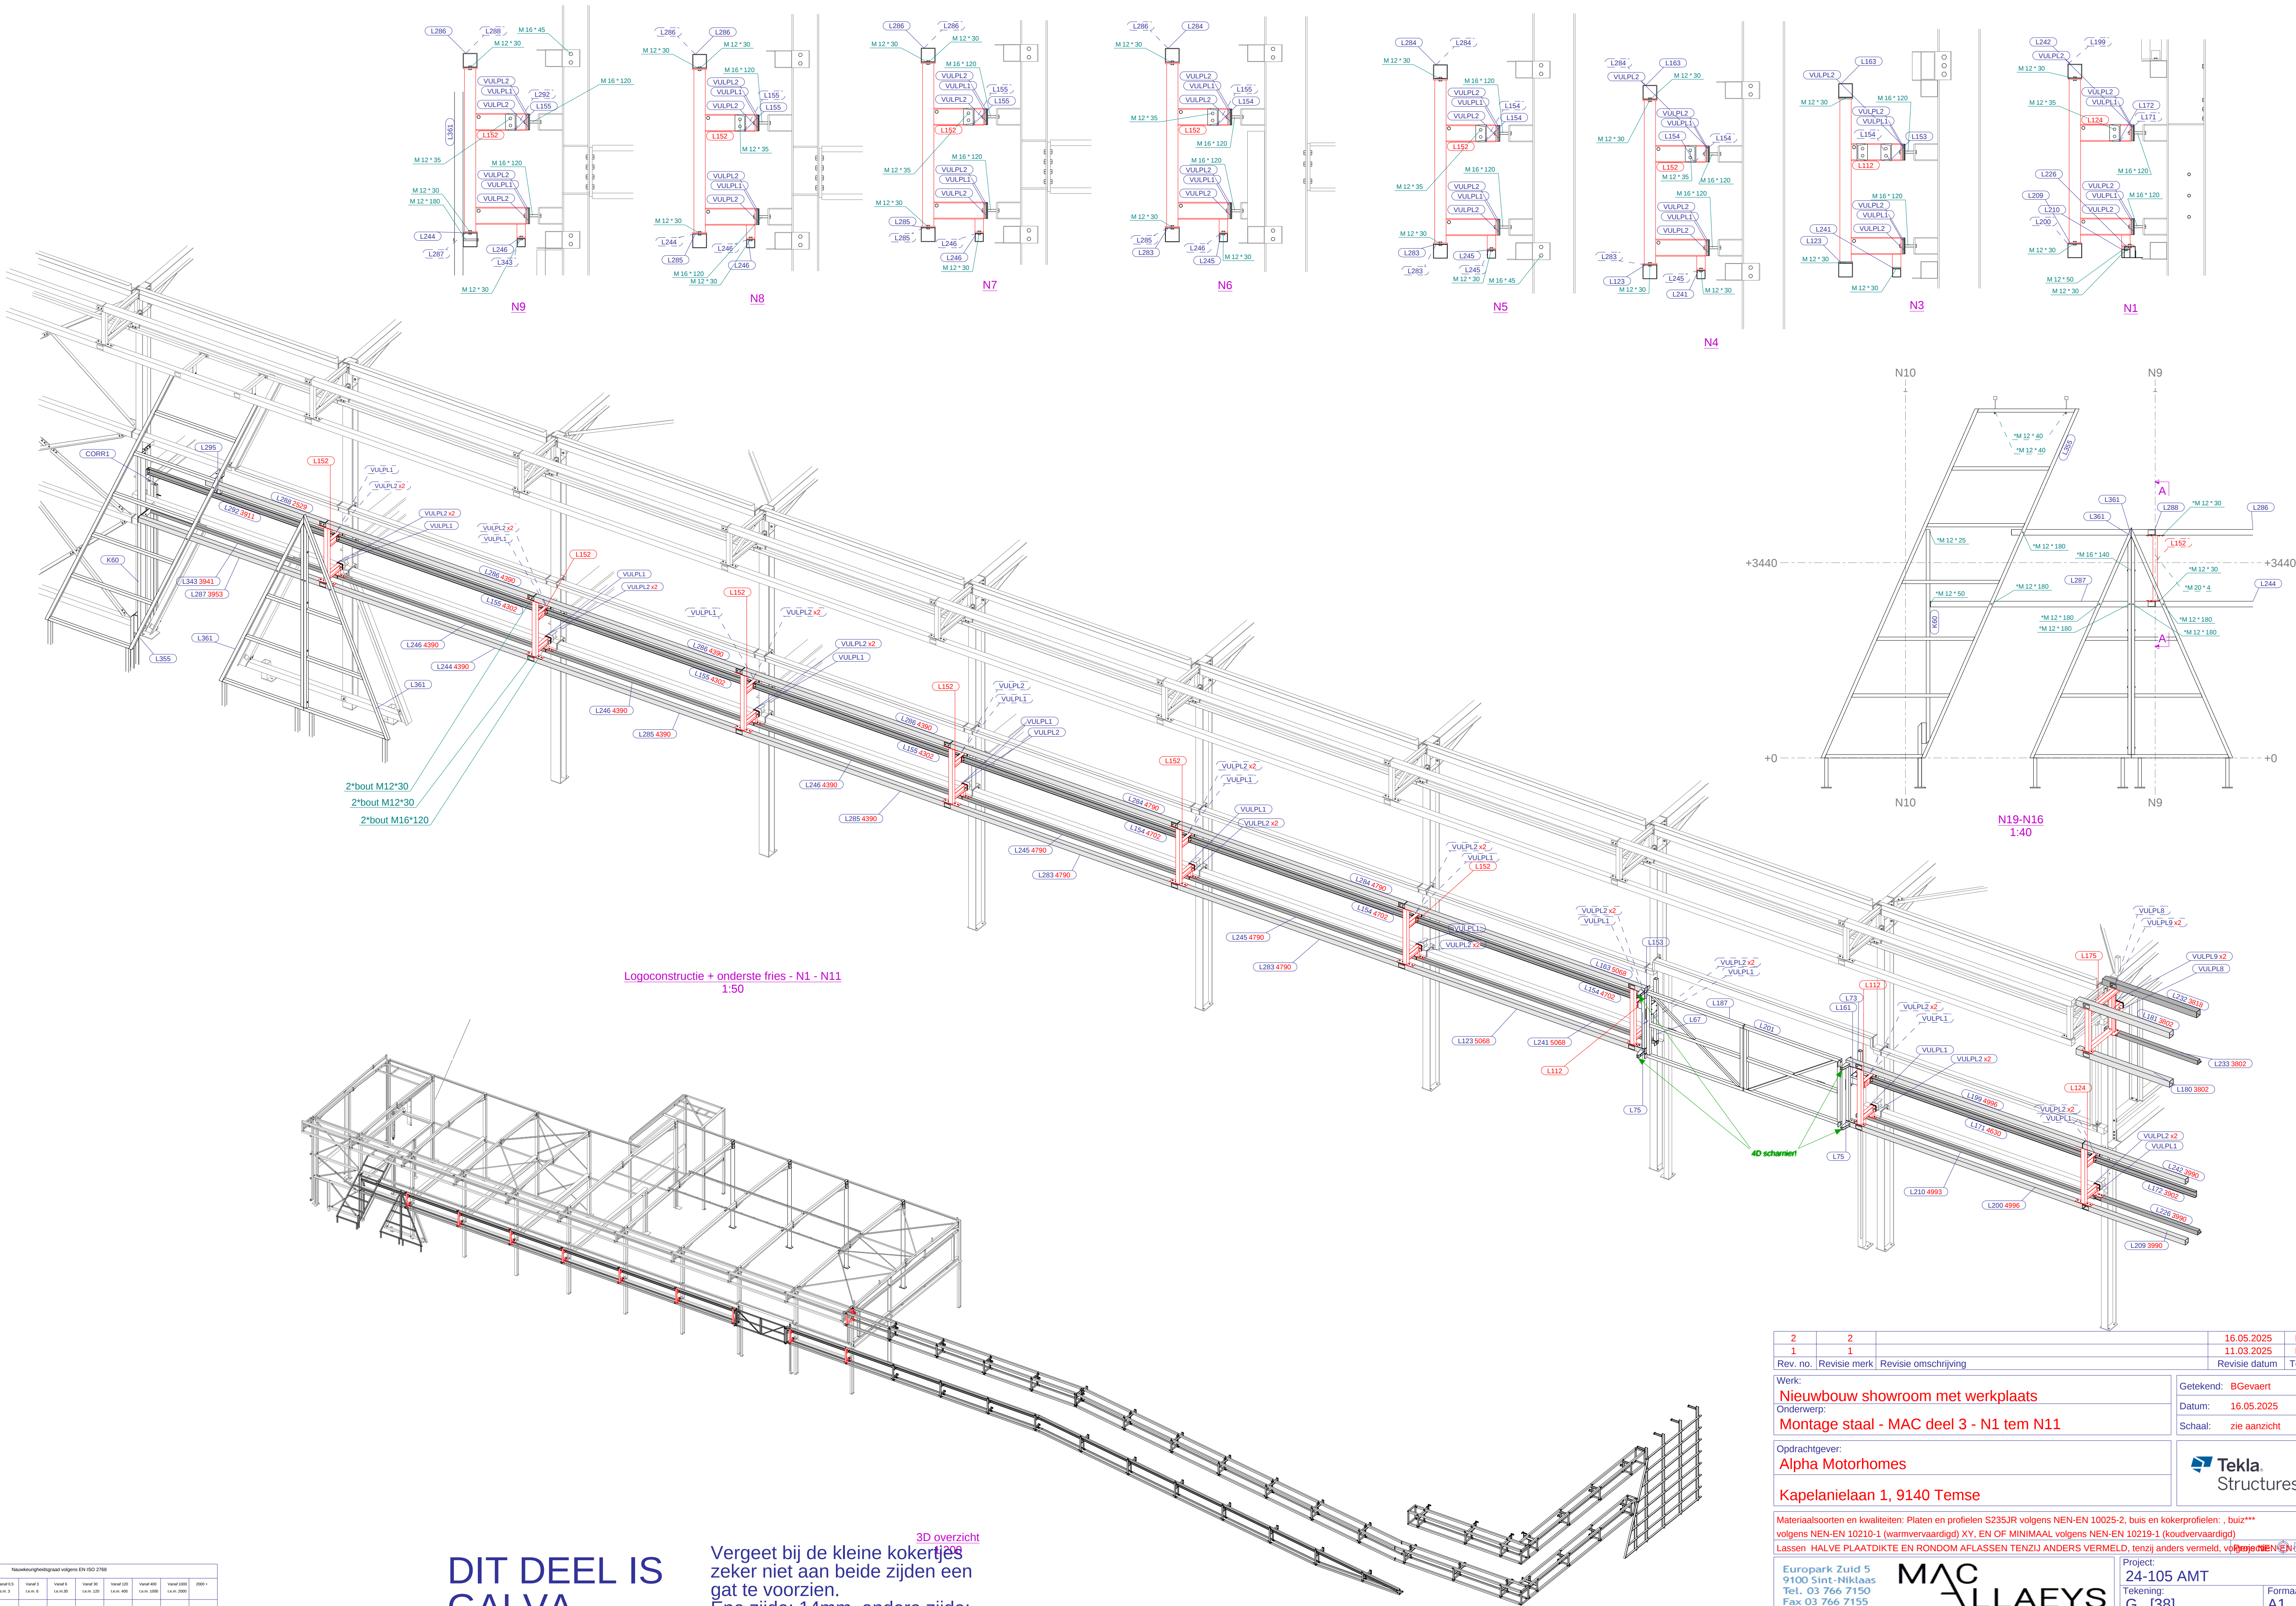

2	2	16.05.2025	BG
1	1	11.03.2025	BG
Rev. no. / Revisie merk / Revisie omschrijving		Revisie datum / Tek.	
Werk:		Getekend: BGevaert	
Onderwerp:		Datum: 16.05.2025	
Montage staal - MAC deel 3 - N1 tem N11		Schaal: zie aanzicht	
Opdrachtgever:		Tektla Structures	
Alpha Motorhomes		Project: 24-105 AMT	
Kapelanielaan 1, 9140 Temse		Tekening: G [38]	
Materiaalsoorten en kwaliteiten: Platen en profielen S235JR volgens NEN-EN 10025-2, buis en kokerprofielen: , buiz*** volgens NEN-EN 10210-1 (warmvervaardigd) XY, EN OF MINIMAAL volgens NEN-EN 10219-1 (koudvervaardigd)		Formaat: A1	
Lassen HALVE PLAATDIKTE EN RONDOM AFLASSEN TENZIJ ANDERS VERMELD, tenzij anders vermeld, vo		Status:	
Europark Zuid 5 9100 Sint-Niklaas Tel. 03 766 7150 Fax 03 766 7155 info@macallaeys.be www.macallaeys.be / Krachtig staaltje metaal		Project: 24-105 AMT	

DIT DEEL IS
GALVA

Vergeet bij de kleine kokertjes
zeker niet aan beide zijden een
gat te voorzien.
Ene zijde: 14mm, andere zijde:
32mm!

3D overzicht

Nieuwkeuringstelsel volgens EN ISO 2793									
Nieuwkeuring testplan	Versie 0.5 1.0.0.1	Versie 1 1.0.0.2	Versie 2 1.0.0.3	Versie 3 1.0.0.4	Versie 4 1.0.0.5	Versie 5 1.0.0.6	Versie 6 1.0.0.7	Versie 7 1.0.0.8	Versie 8 1.0.0.9
Overname na wijziging	0.0.1	0.0.2	0.0.3	0.0.4	0.0.5	0.0.6	0.0.7	0.0.8	0.0.9
Controle:									