Rzut poziomy na baterię koksowniczą nr 6
1:75

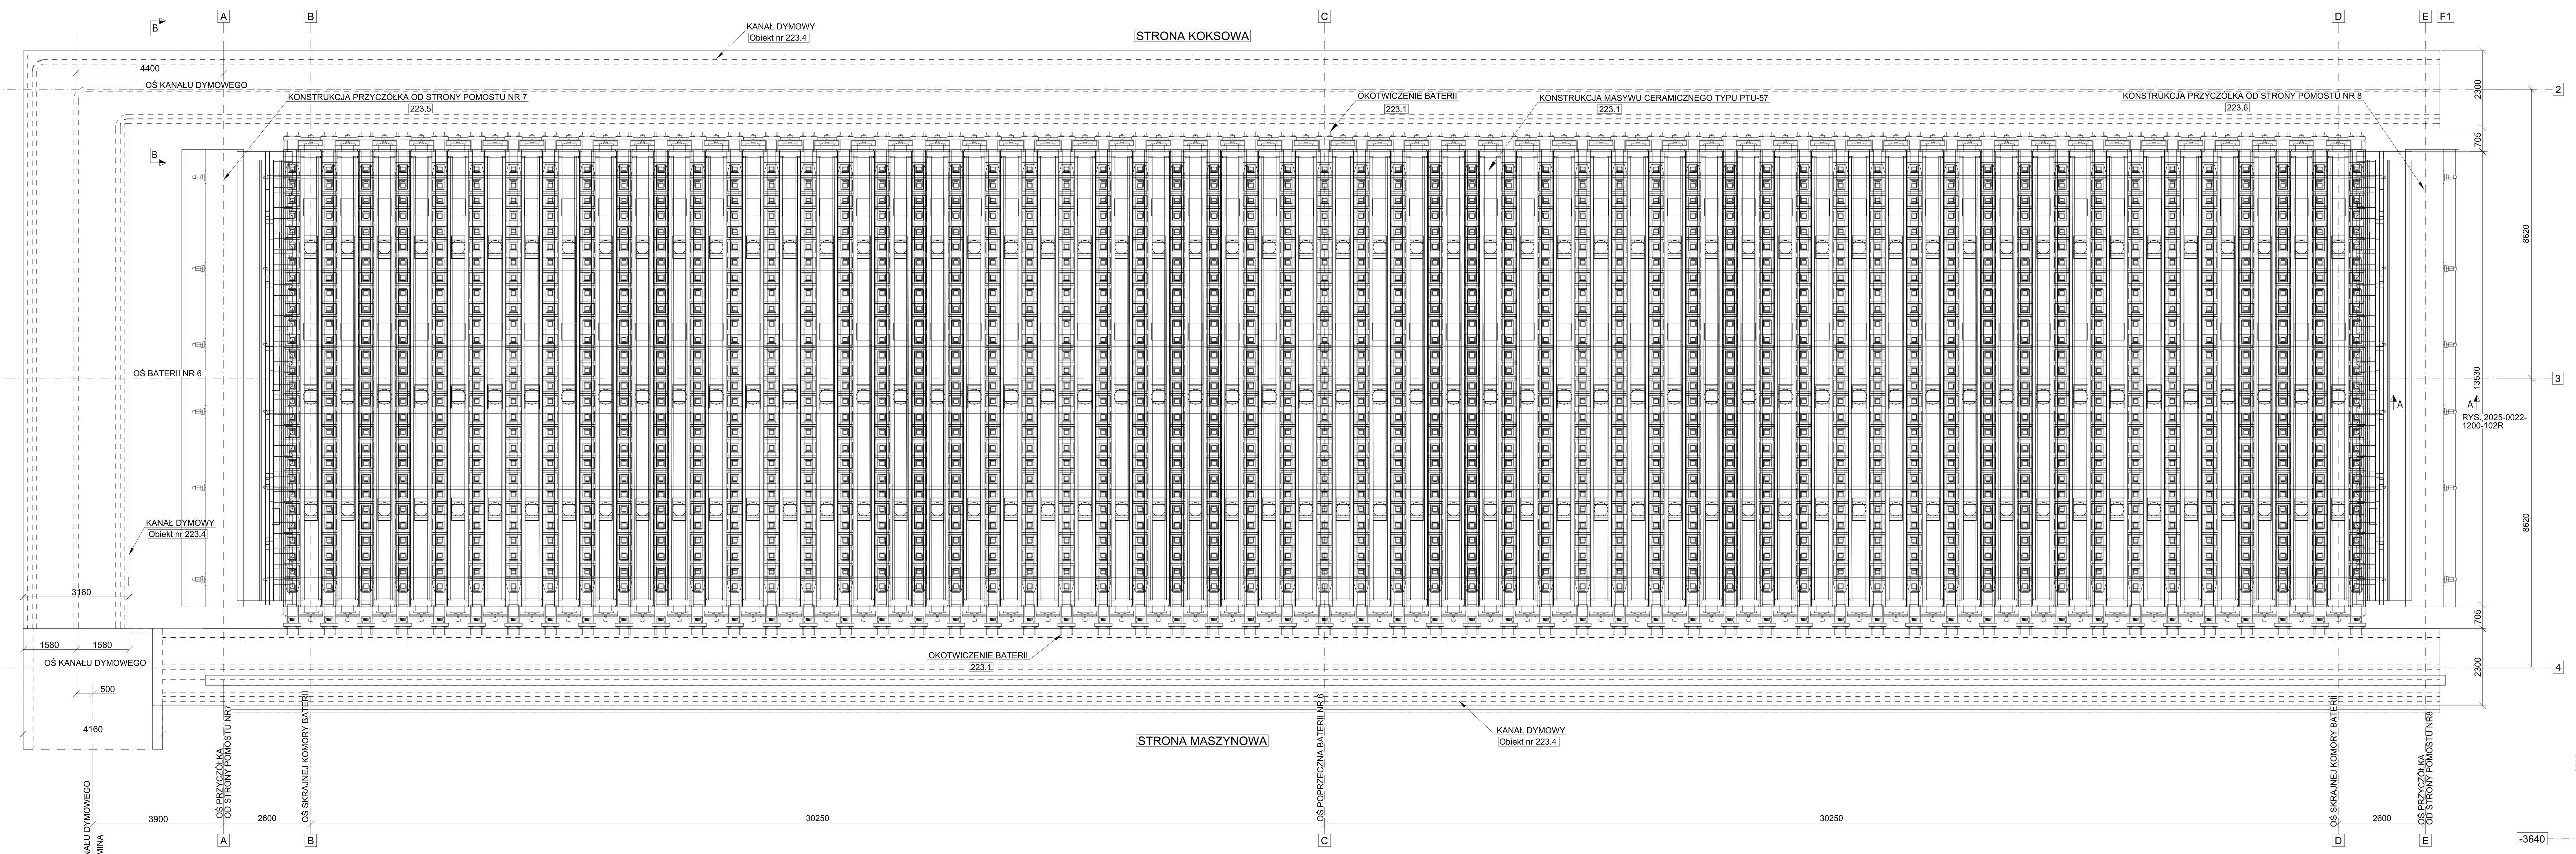

Rzut poziomy na masyw ceramiczny typu PTU-57
1:75

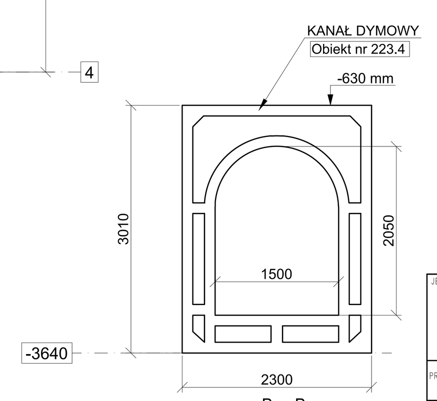

B - B
1:50

JEDNOSTKA PROJEKTOWA: Promontin Energy SP. Z O.O. Sleje 121A, 25-561 Kielce BIURO Racibórz ul. Arki Bożka 4, 47-400 Racibórz PROMONTIN ENERGY			INWESTOR:
			PROJEKT:
			BRANŻA: KONSTRUKCYJNO-BUDOWLANA · STADIUM: PROJEKT ROZBIÓRKI
PROJEKTOWAŁ:			TEMAT RYSUNKU: Bateria koksownicza nr 6 – rzuty poziome – stan istniejący
OPRACOWAŁ:			NUMER RYSUNKU
SPRAWDZIŁ:			
	TYTUŁ, IMIĘ I NAZWISKO, NR UPRAWNIEŃ	DATA · PODPIS	SKALA: 1:75,1:50 · DATA: 2026-02-16 · ARKUSZ: 1 · ARKUSZY: 1

Tekla Structures