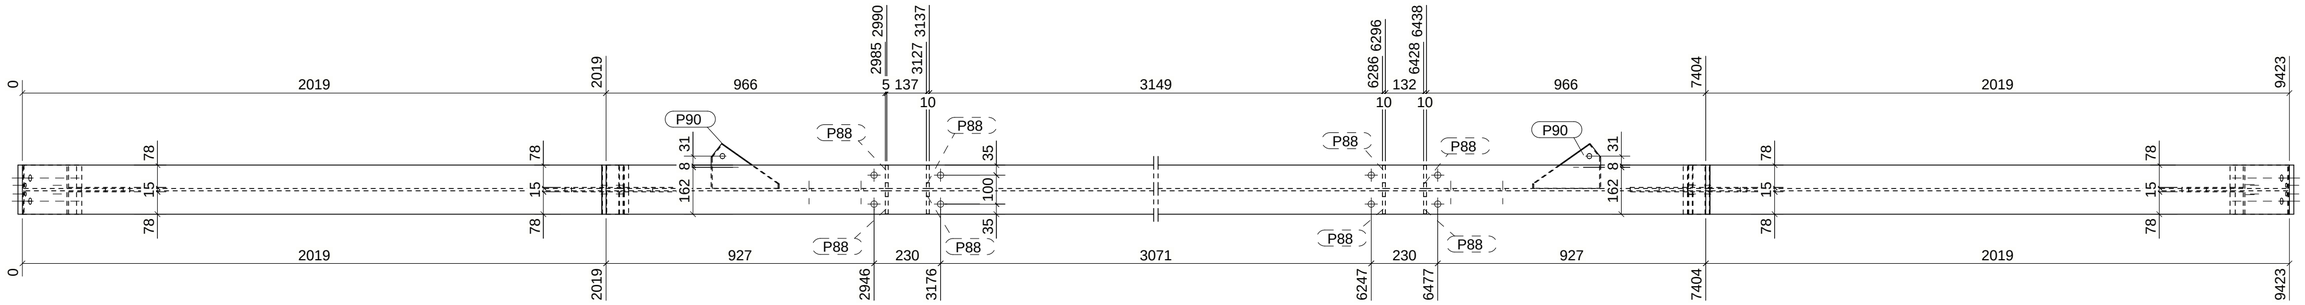

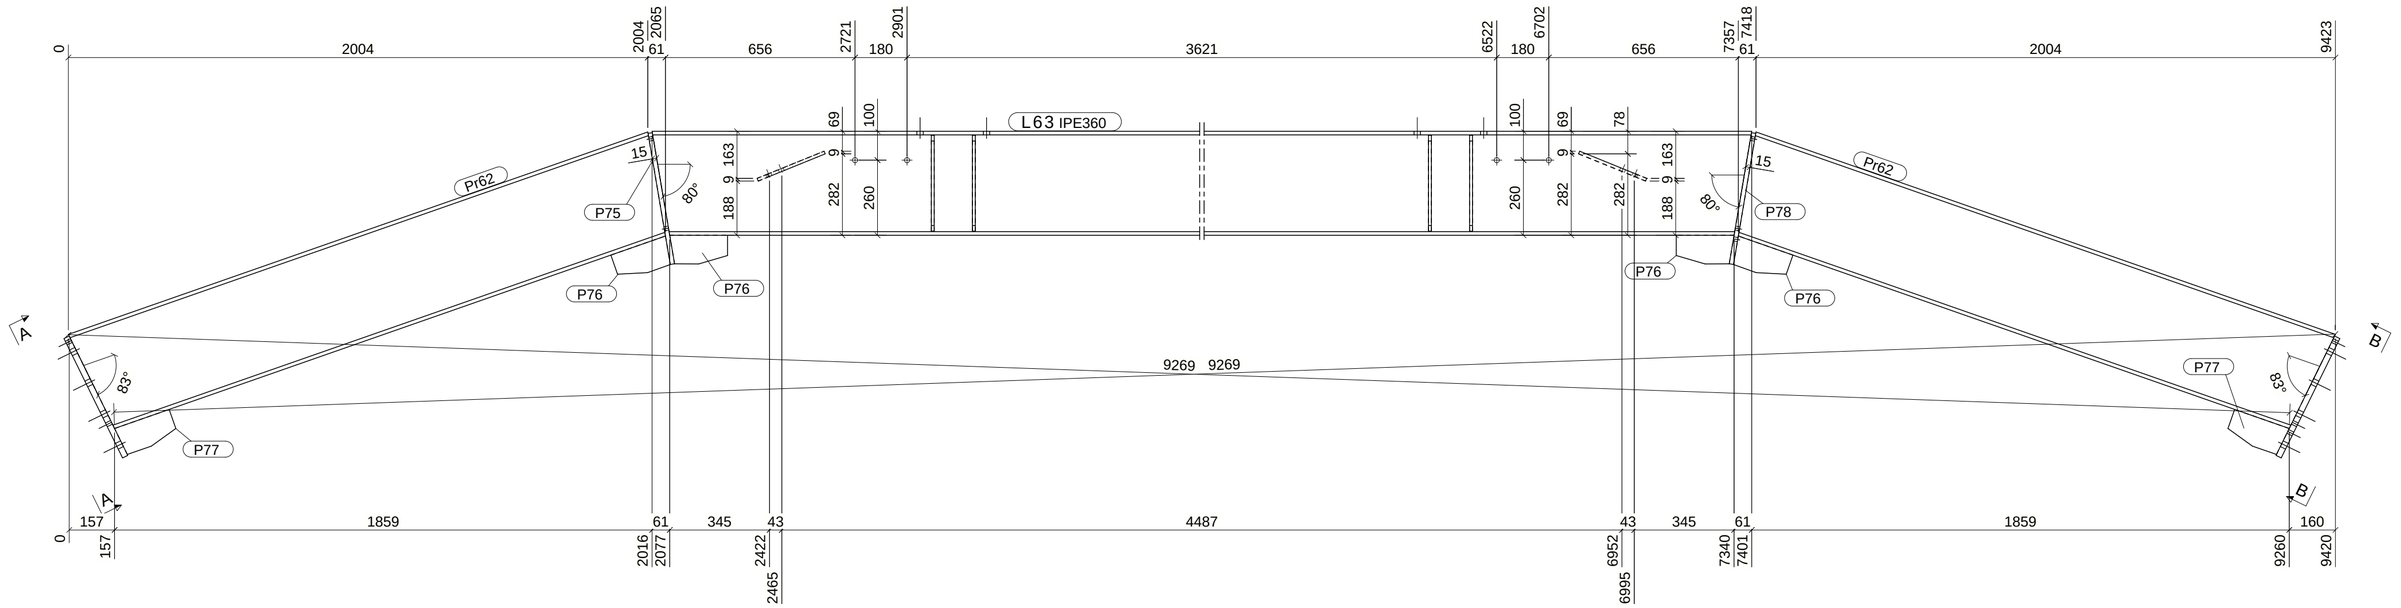

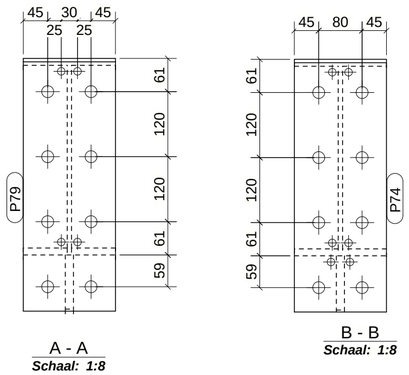

A - A

Schaal: 1:8

B - B

Schaal: 1:8

MERKENPOSLIJST Merk: L63 Aantal: 1

Pos	Profiel	Materiaal	Aantal	Lengte (mm)	Gewicht (kg)
L63	IPE360	S235JR	1	5385	309.7
P74	STRIP20*170	S235JR	1	460	12.5
P75	STRIP15*170	S235JR	1	460	9.4
P76	STRIP15*200	S235JR	4	99	8.4
P77	STRIP15*100	S235JR	2	200	4.3
P78	STRIP15*170	S235JR	1	460	9.4
P79	STRIP20*170	S235JR	1	460	12.5
P88	STRIP10*80	S235JR	8	333	16.8
P90	STRIP10*250	S235JR	2	154	3.7
Pr62	IPE360	S235JR	2	2123	240.9
				Totaal per merk	627.6

WERK : POWERHOUSE
PLAN : LIGGER
OPDRACHTGEVER : Jeco Energies
Haven van Antwerpen

Getekend: MV
Schaal: 1:8

MATERIAAL : S235JR TENZIJ ANDERS VERMELD
BOUTEN : 8.8, TENZIJ ANDERS VERMELD
LASSEN : 1/2 MATERIAALDIKTE - MINIMUM LAS 4
PROJEKTIE

Industriebouw DE PELSMAEKER N.V.
Tel : 014/54 04 26
Fax : 014/54 16 33
info@depelsmaeker.be
Boerenkrijglaan 50
2260 WESTERLO
www.depelsmaeker.be

WERKNUMMER: 3075
TEKENING NR.: A [L63]

Tekla Structures model '3075 Jeco Energies POWERHOUSE' afgedrukt op 09.04.2026
Tekla Structures