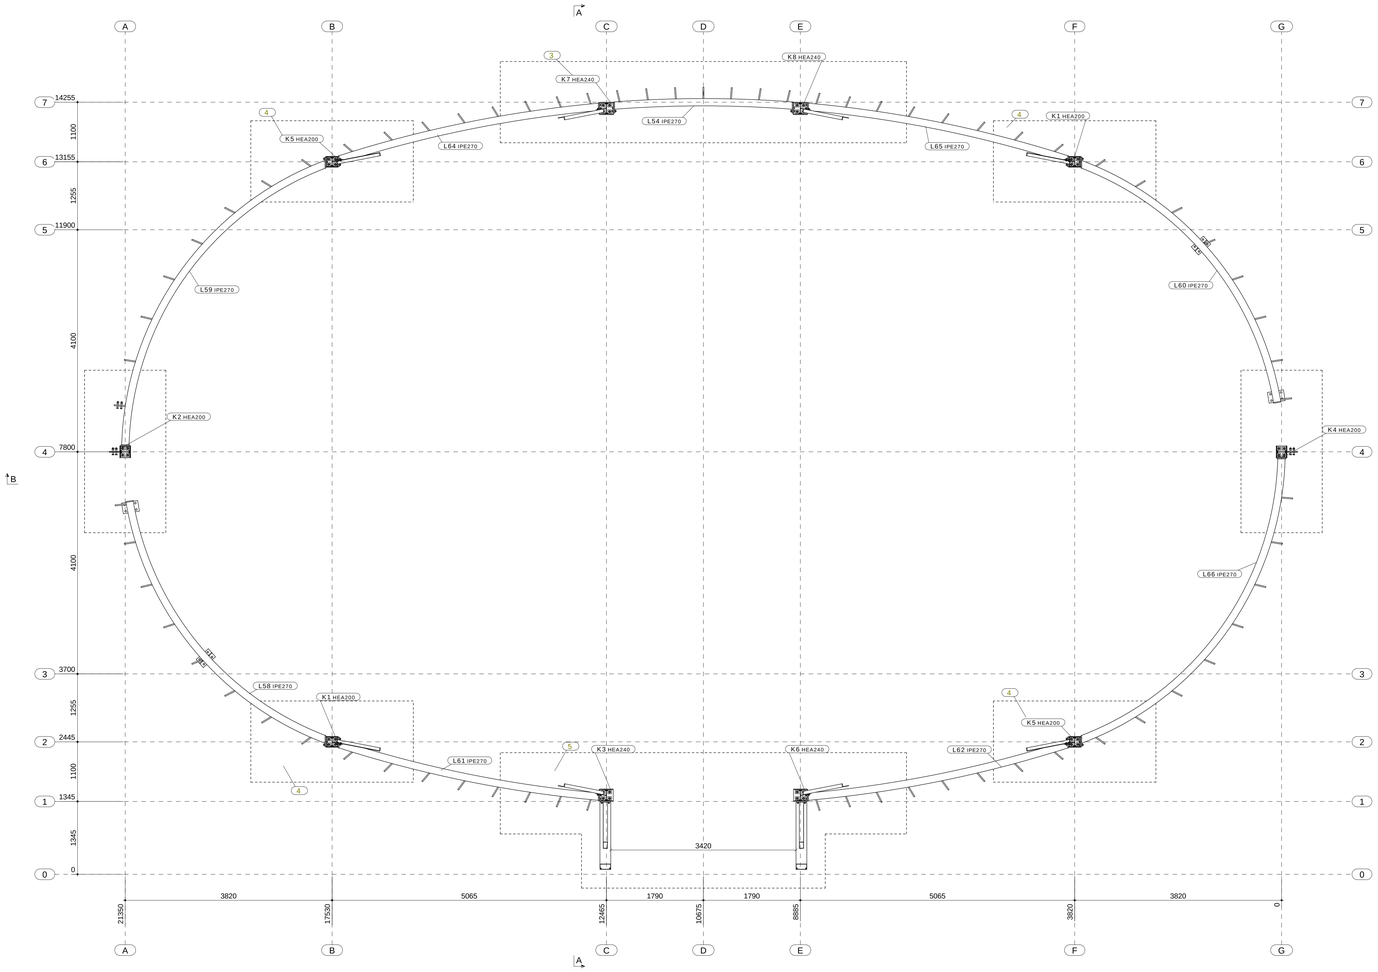

GRONDPLAN [STAAL]
Schaal: 1:40

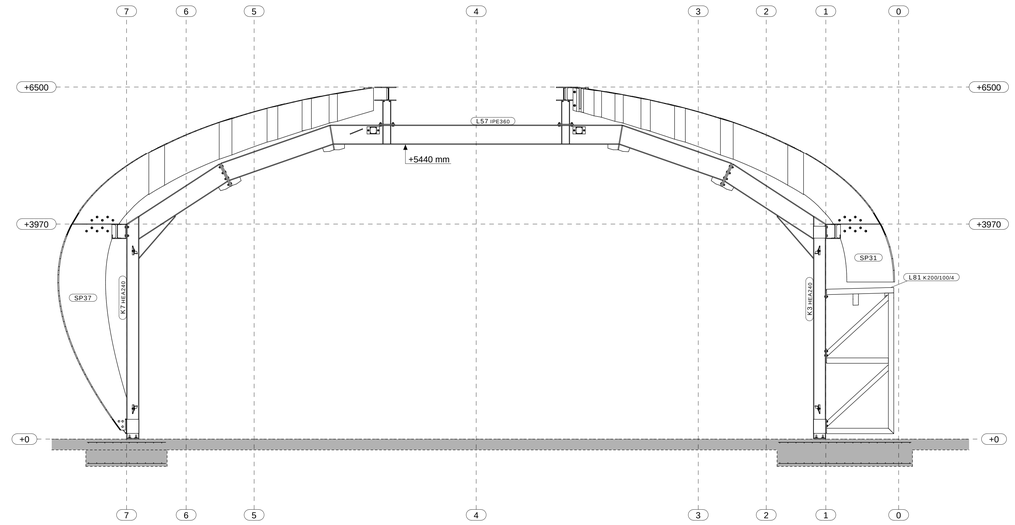

A - A
Schaal: 1:40

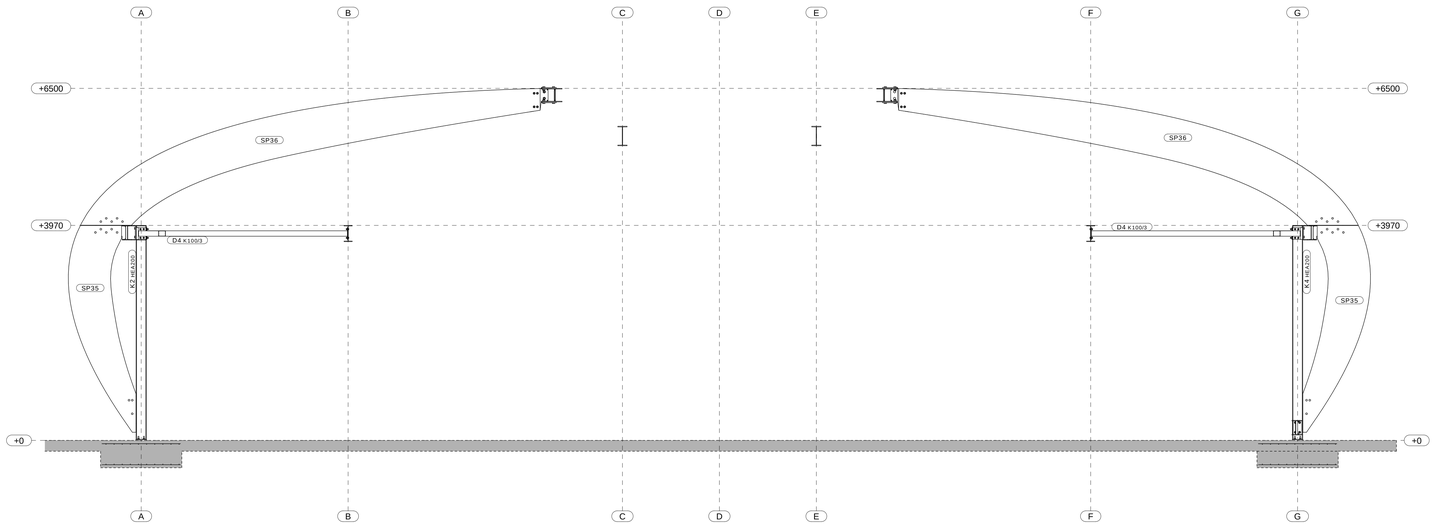

B - B
Schaal: 1:40

Rev.:	Wijziging:	Datum:

Algemeen:
- Ankers 4.6 tenzij anders vermeld
- Bouten 8.8 tenzij anders vermeld
- Staalkwaliteit S235JR tenzij anders vermeld
- Lassen halve materiaaldikte, tenzij anders vermeld - minimum las 4 mm

Plan:
GRONDPLAN + SNEDES

INDUSTRIEBOUW DE PELSMAEKER
Boerenkrijglaan 50
2260 WESTERLO
Tel. 014 / 54.04.26
Fax 014 / 54.16.33
info@depelsmaeker.be
www.depelsmaeker.be

Betreft:
POWERHOUSE

Bestelnr.: 3075

Opdrachtgever / Bouwheer :
Jeco Energies
Haven van Antwerpen

Schaal:	1:40
Datum:	09.04.2026
Getekend:	MV
Afmeting:	1189x841

Deze tekening is eigendom van INDUSTRIEBOUW DE PELSMAEKER n.v.
Reproduktie of mededeeling aan derden in welke vorm dan ook is
zonder de toestemming van de eigenaar niet toegelaten.

Tekening nr.: S [1]
Rev.: