


Perspektywa całego obiektu  
SKALA 1:50

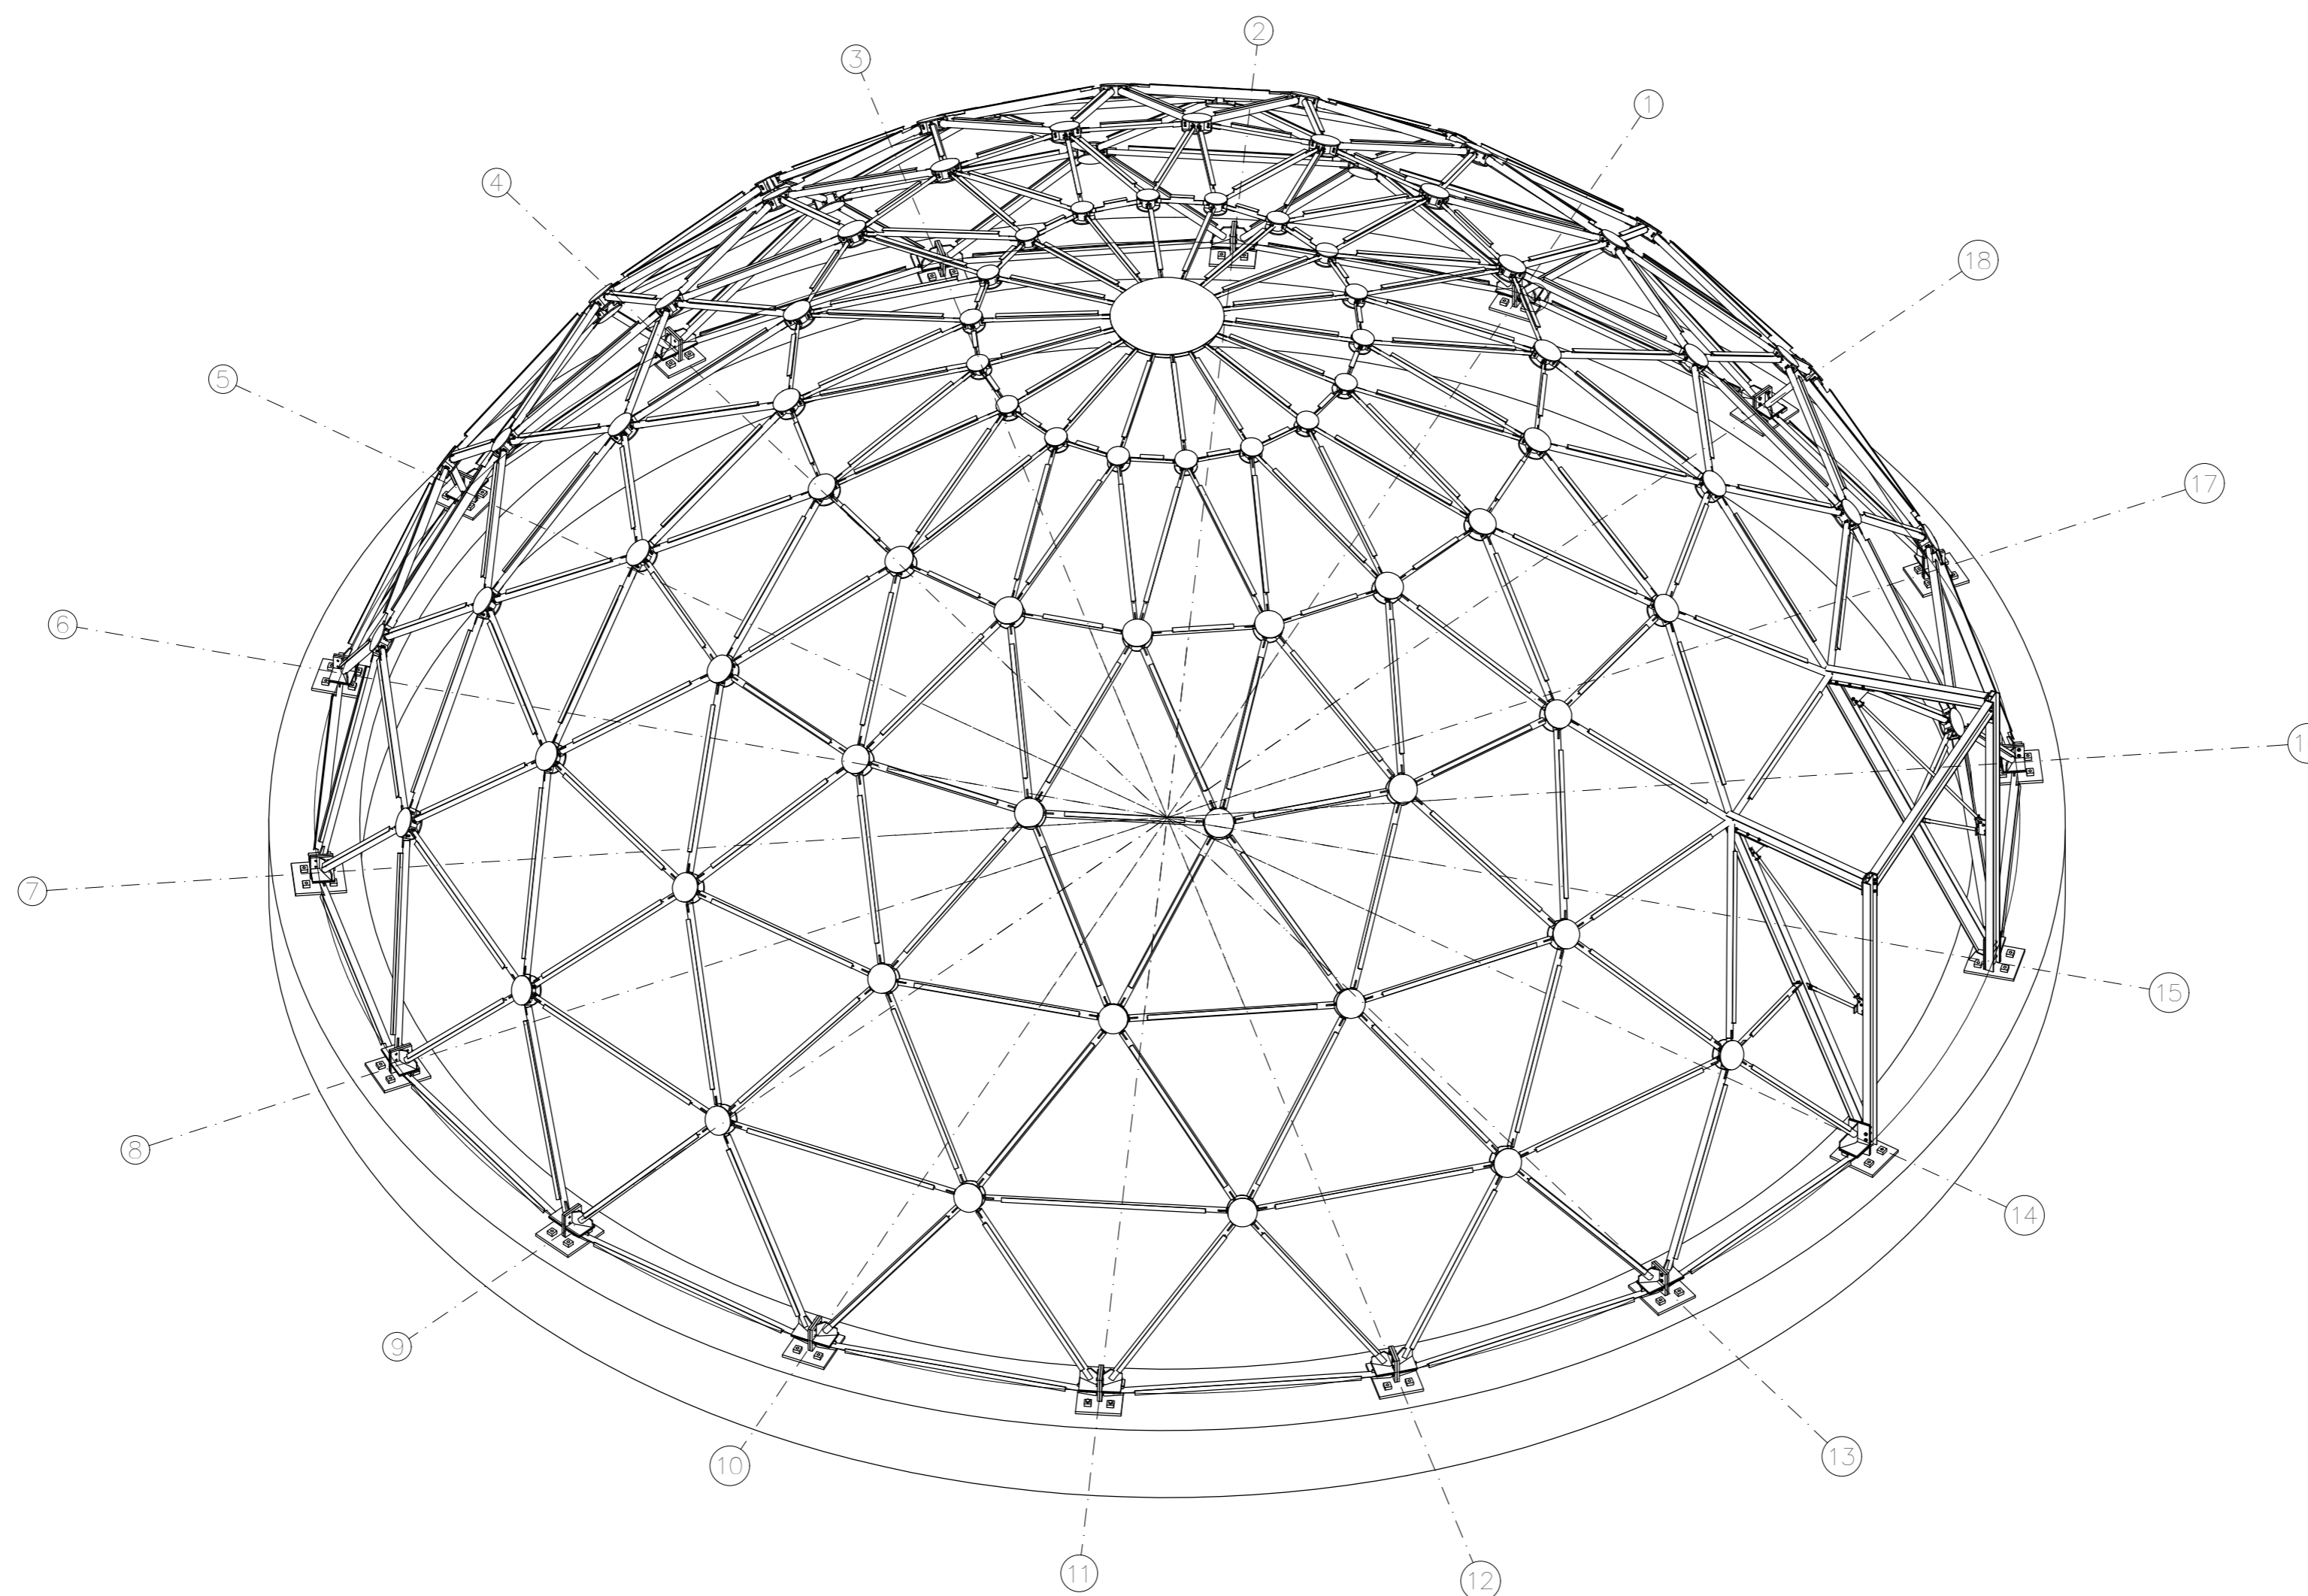

<b>POLITECHNIKA WROCŁAWSKA</b>					
<b>WYDZIAŁ BUDOWNICTWA LĄDOWEGO I WODNEGO</b>					
PROJEKT:	Projekt konstrukcji stalowej w kształcie igloo				
NAZWA RYS:	Perspektywa całego obiektu				
RYSOWAŁA:	Marta Tumińska (271639)	PODPIS:		SKALA	NR
PROMOTOR:	dr inż. Krzysztof Marcinczak	PODPIS:		1:50	1
RECENZENT:	dr inż. Jacek Dudkiewicz	PODPIS:			