




NOORD PERSPECTIEF WESTZIJDE V-pijler (waping)

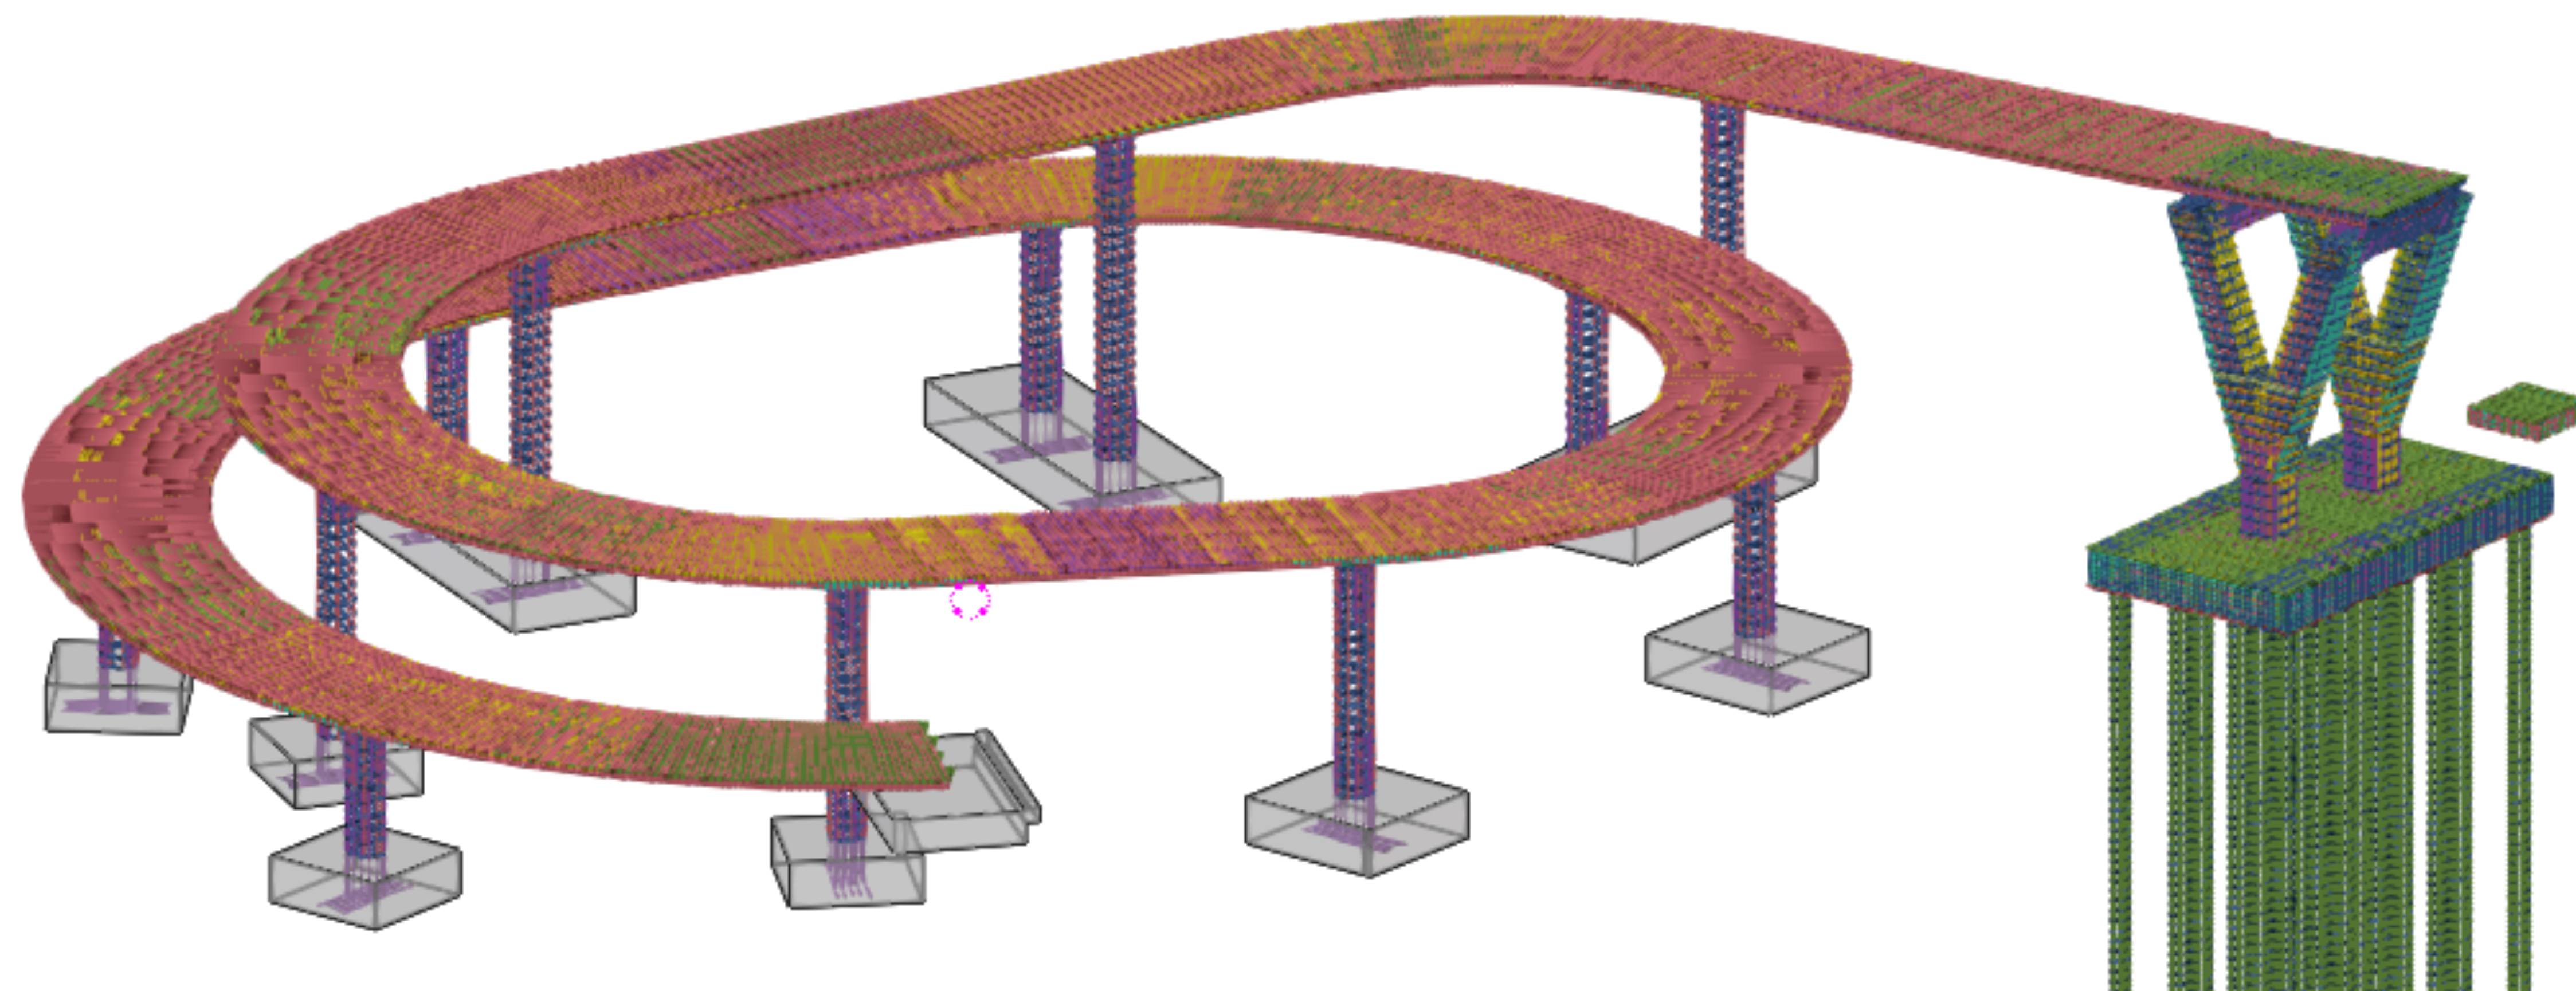

NOORD PERSPECTIEF WESTZIJDE

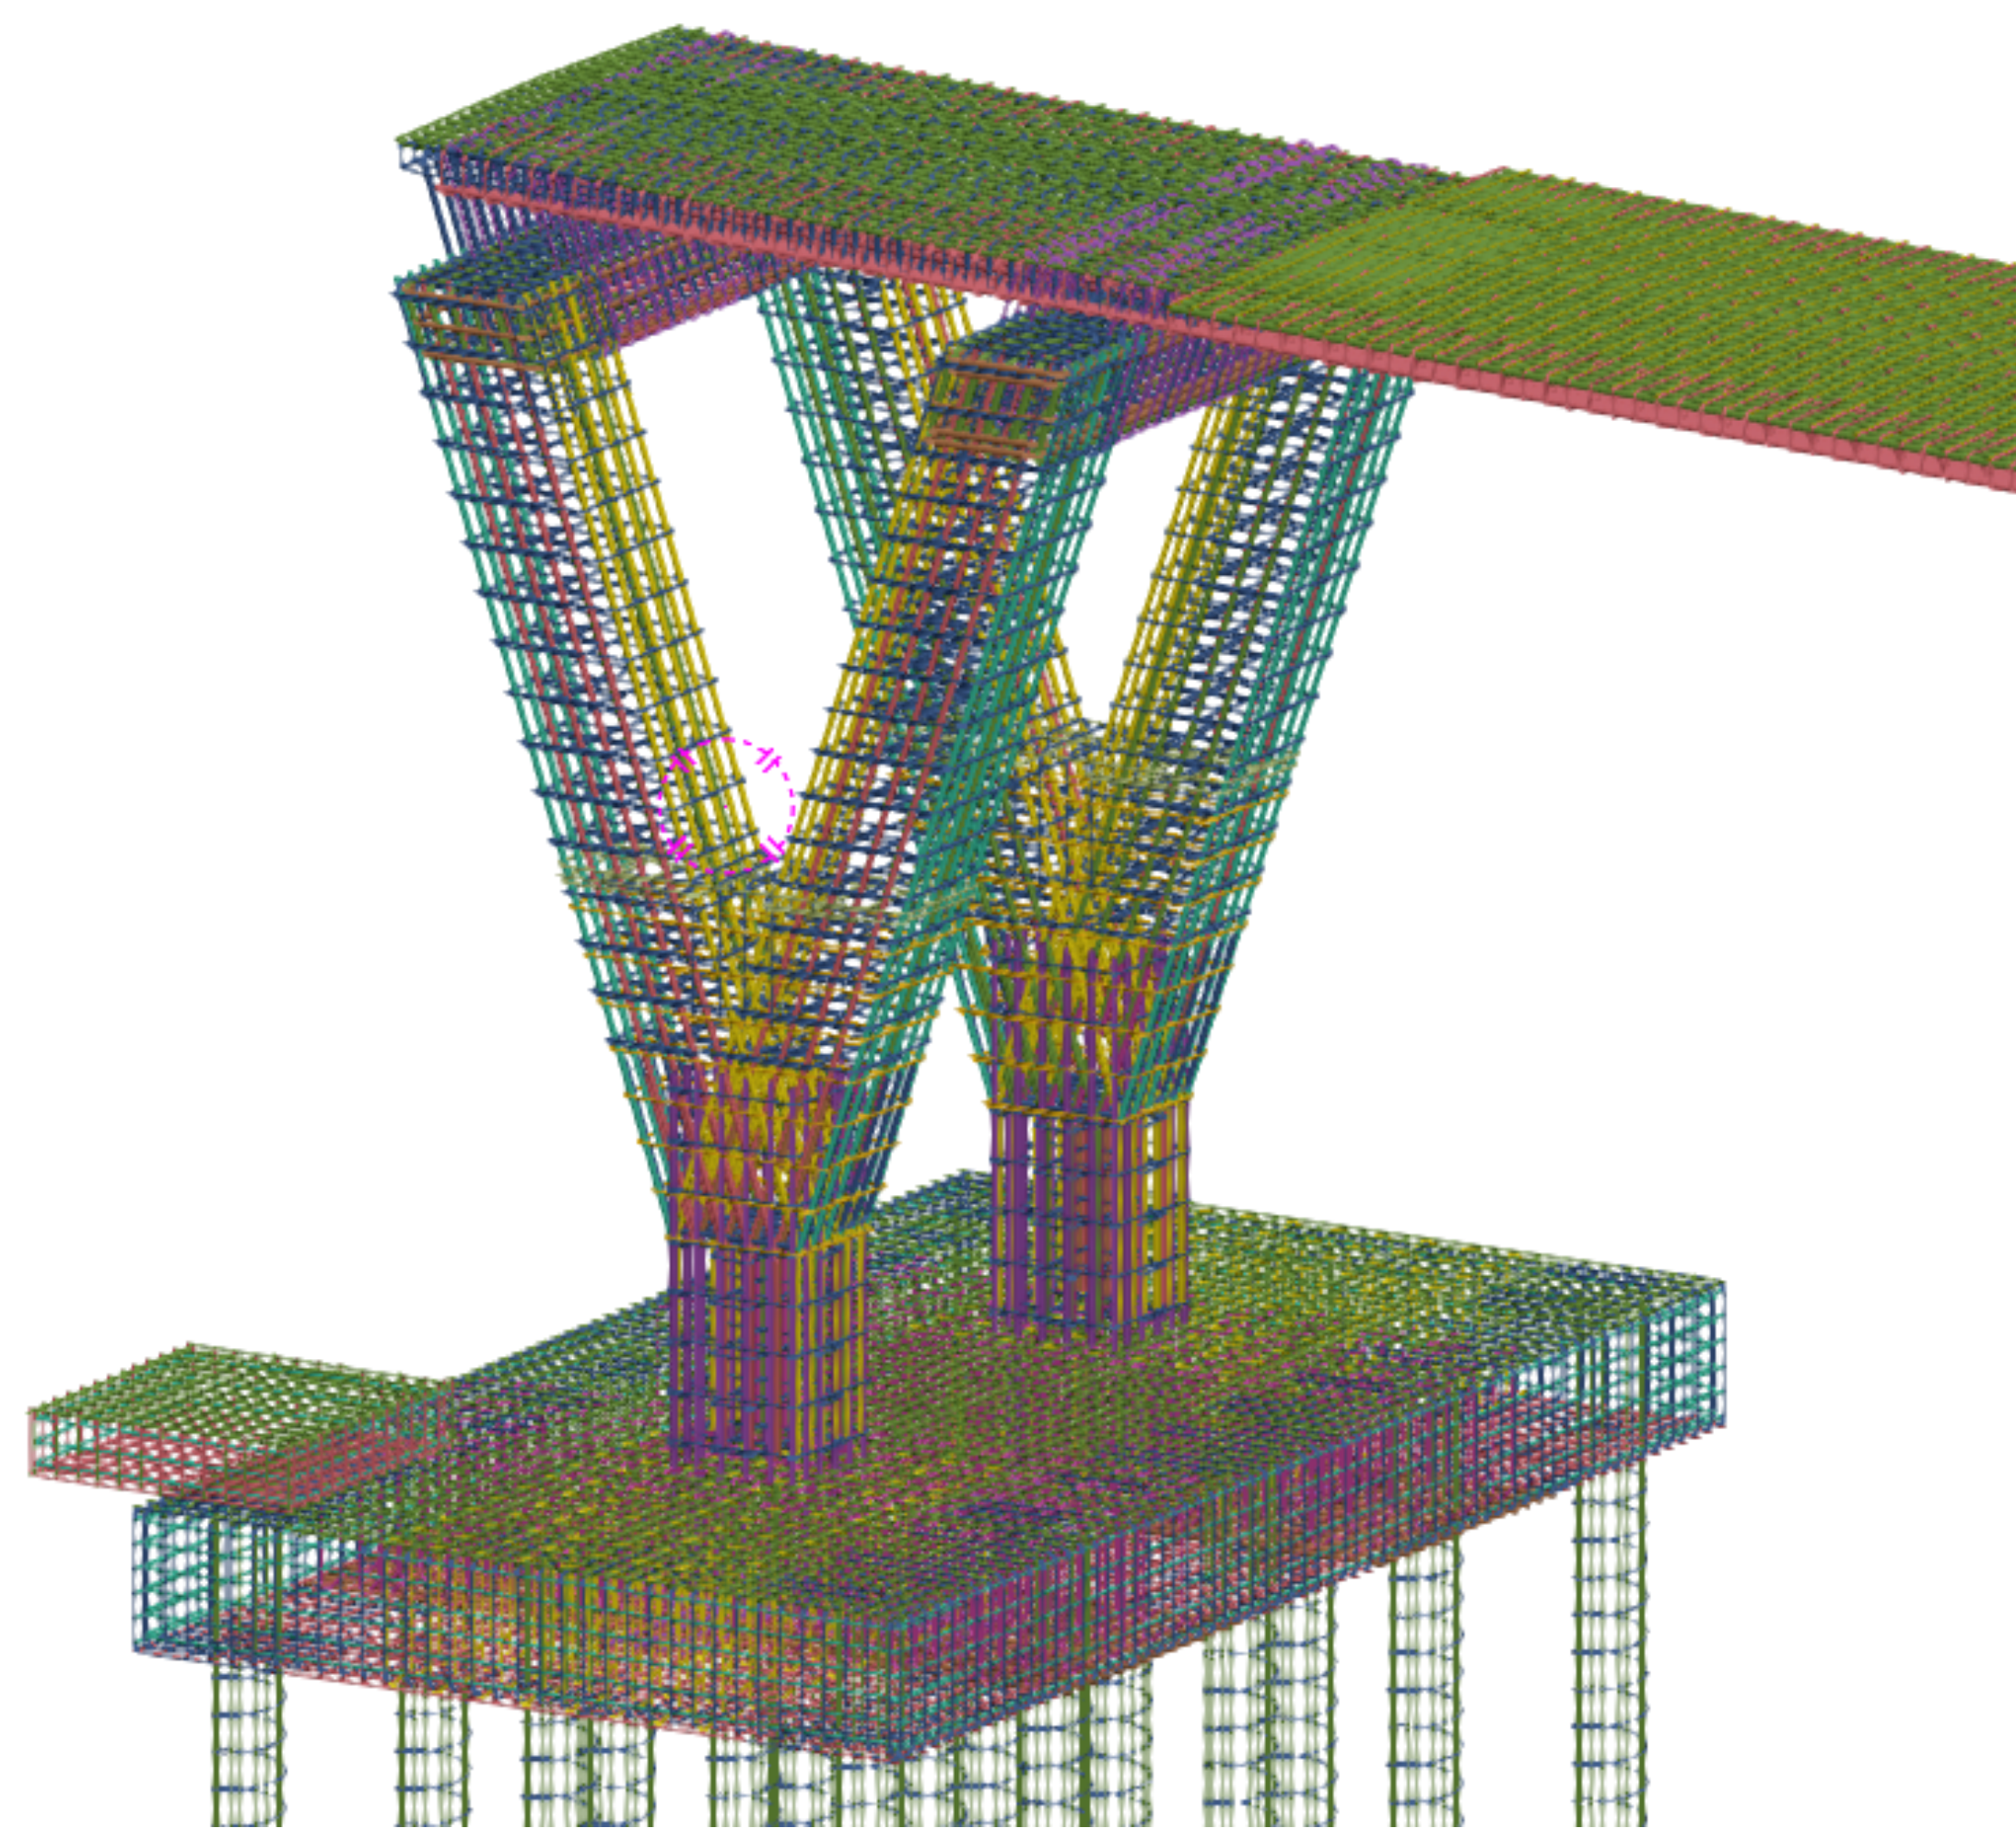

NOORD PERSPECTIEF OOSTZIJDE V-pijler (waping)

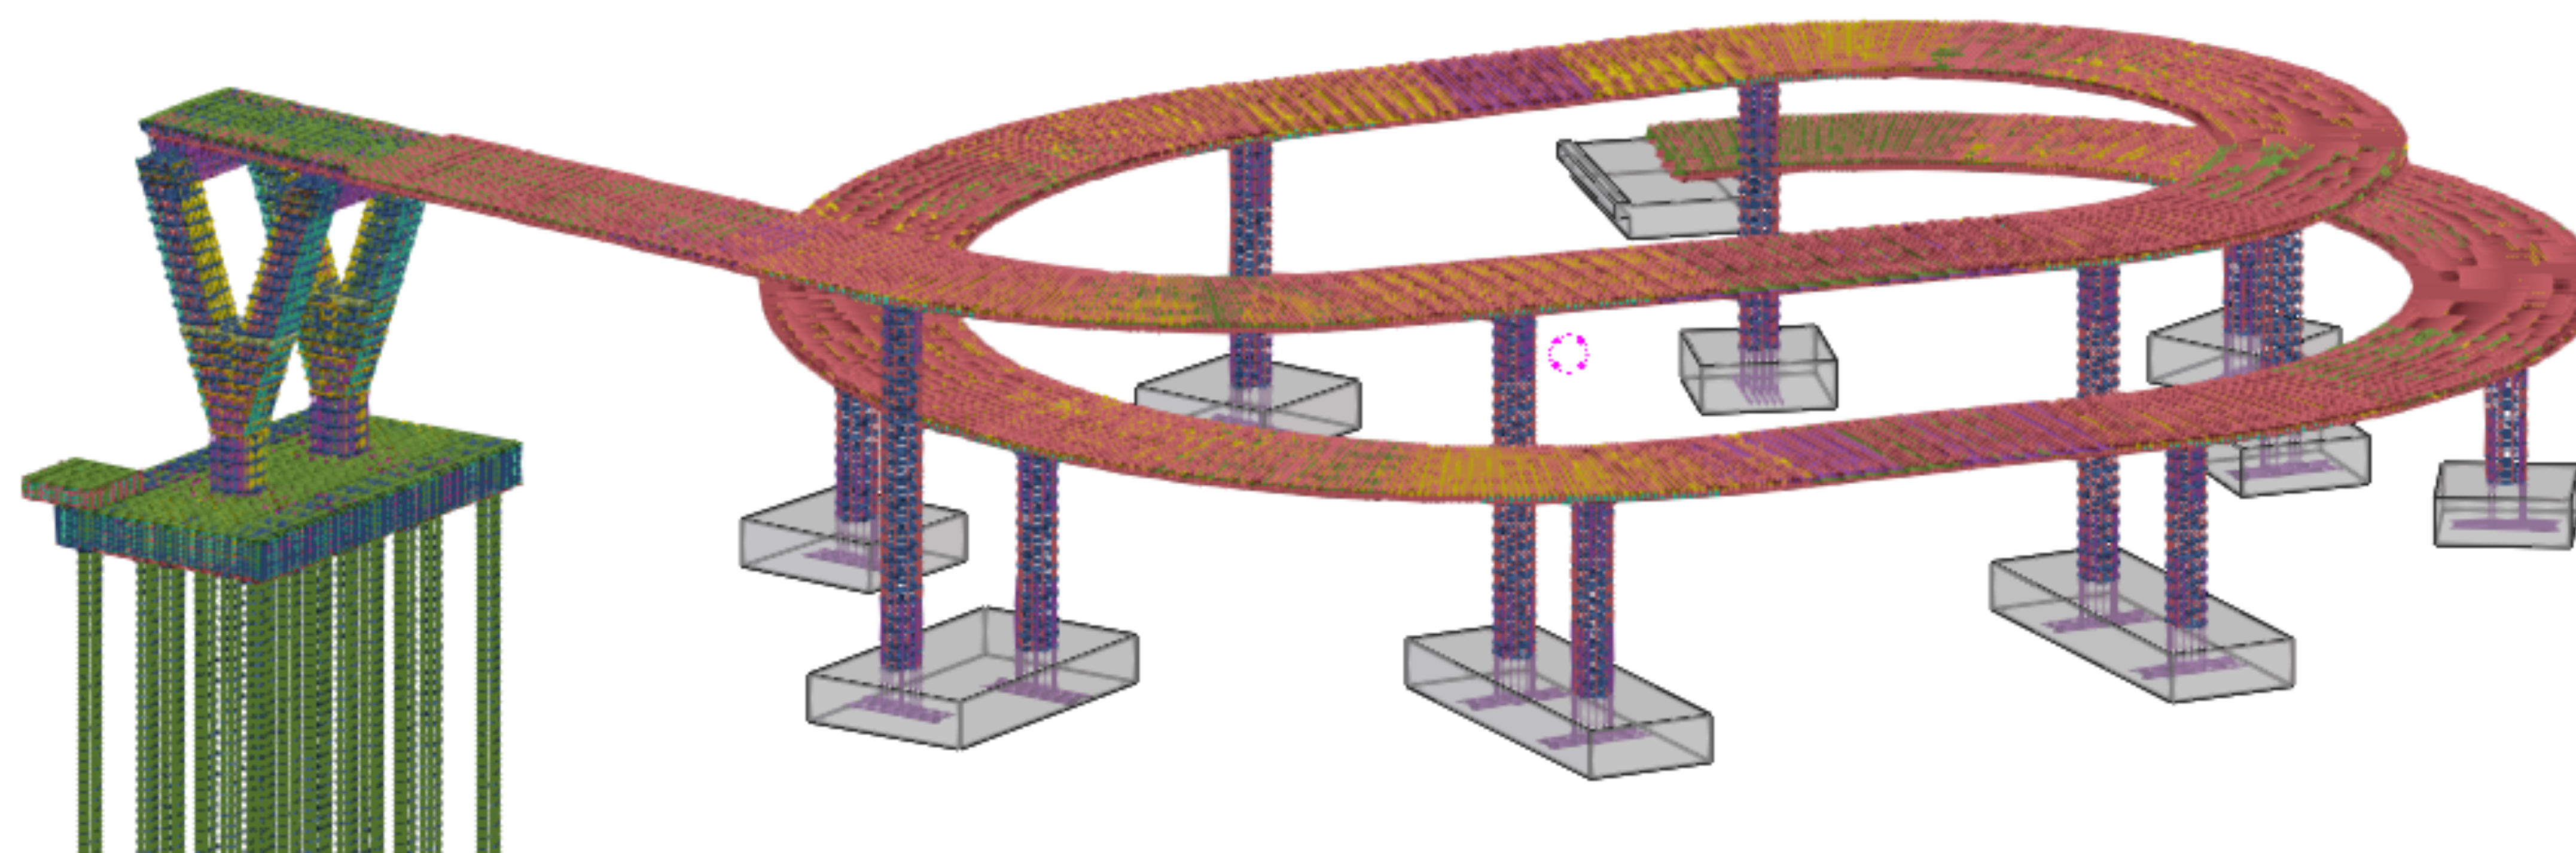

NOORD PERSPECTIEF OOSTZIJDE

ALGEMENE NOTA	
1	Betekenis en waarden
1.1	<p><b>Wapening</b></p> <ul style="list-style-type: none"> <li>Zwaaresoldeer C1215: E of E1, dikte 10mm</li> <li>Balkbetonbeton C20/25: E of E1, overlaag aangebracht met ponsdoppen of gelijkaardig</li> <li>Functiepijler (schroefpilaar) C20/25: E1, c=150mm (40x100mm) <math>\sigma_{max} = 16</math> mm</li> <li>Functiepijler (CFA pijler) C20/25: E1, c=150mm (40x100mm) <math>\sigma_{max} = 16</math> mm</li> <li>Functiepijler C20/25: E1, c=45mm (10x10mm)</li> <li>Dek C20/25: E1, c=45mm (10x10mm) <math>D_{max} = 20</math> mm</li> <li>Pijlers C20/25: E1, c=55mm (10x10mm) <math>D_{max} = 16</math> mm</li> <li>Overlages tussen V-pijlers C20/25: E1, c=55mm (10x10mm) <math>D_{max} = 16</math> mm</li> <li>Lamellen C20/25: E1, c=55mm (10x10mm)</li> <li>Wapening C20/25: E1, c=45mm (10x10mm)</li> <li>Aluminium C20/25: E1, c=45mm (10x10mm)</li> <li>Overige structuurmaterialen C20/25: E1, c=45mm (10x10mm)</li> </ul>
1.2	<p><b>Wapeningstaal</b></p> <ul style="list-style-type: none"> <li>Staven met versterkte hechting BE 500 S</li> </ul>
2	<b>Structuur</b>
2.1	<p><b>Wapening</b></p> <ul style="list-style-type: none"> <li>Wapening met stalen platen gelamineerd polyethyleen</li> </ul>
3	<b>Wapening</b>
3.1	<p><b>Zoetwater</b></p> <ul style="list-style-type: none"> <li>Zoetwater: uithoudings volgens S206 12-22</li> <li>Troebelings: uithoudings volgens S206 12-22</li> </ul>
4	<b>Concreet</b>
4.1	<p><b>Staal</b></p> <ul style="list-style-type: none"> <li>Bescherming van metaal oppervlakken: eiken volgens NEN EN ISO 12944</li> <li>Chlooraanhechting: niet</li> <li>Concreetbeschermingscategorie: C3 (bevoen maatvrij)</li> </ul> <p><b>Verfytende</b></p> <ul style="list-style-type: none"> <li>Concreet van de kuring bescherming: categorie C3, stalen Sa 3 + metaallicke + A10 D45 L</li> <li>Concreet van de kuring bescherming: categorie C3, stalen Sa 3 + metaallicke + A10 D45 L</li> <li>Concreet van de kuring bescherming: categorie C3, metaallicke + coatinggeschikt maken + A10 D13</li> <li>Ethische methode voor zichtbare onderdelen</li> </ul> <p><b>Kleur</b></p> <ul style="list-style-type: none"> <li>Bevoen: Volgens S206 33-1.1</li> <li>Zichtbaar stalen: Beschermende coating volgens S206 33-2.1</li> <li>Stalen in contact met grond: Volgens tabel 20.1.1 volgens S206 33-2.1</li> <li>Zichtbaar stalen: Volgens S206 25-4.4</li> </ul>
5	<b>Coördinatie en referentie</b>
5.1	<p><b>Coördinatie</b></p> <ul style="list-style-type: none"> <li>Alle coördinaten in LAMP 017</li> <li>Alle referenties in LAMP 017</li> <li>Alle referenties in mm, tenzij anders vermeld</li> <li>Alle afmetingen in mm, tenzij anders vermeld</li> <li>Alle afmetingen op de plattegrond op de werf door de opdrachtgever te worden geverifieerd</li> </ul>
5.2	<b>Verkeers</b>
5.3	<p><b>Verkeers</b></p> <ul style="list-style-type: none"> <li>Volgens S206 12-10</li> </ul>

PROJECT  
**SEINDE - SCHELDE  
 HERBOUW VAN DE FIETSERS- EN VOETGANGERSBRUG  
 LYSBRUG TE INGELMUNSTER**  
 Besteknr: AWW-22-047

OPDRACHTGEVER  
**De Vlaamse Waterweg NV**  
 Afdeling Regio West  
 Oude Herestraat 100  
 1000 Brussel - België  
 Tel: +32 2 515 0382  
 regio@vlaamsewaterweg.be  
 www.vlaamsewaterweg.be

AANDEKER  
**Herbosch Kiere n.v.**  
 Herboschweg 100  
 1000 Brussel - België  
 Tel: +32 2 515 0382  
 info@herboschkiere.com  
 www.herboschkiere.com

Index	datum	omschrijving	Gekeurd door	Controle door
0	13.05.2025	Basisversie	MULTI	SBE
A	11.06.2025	Verwerken opmerkingen 04/06/2025	MULTI	SBE

TITEL			
<b>Overzicht Noord Wapening 3D</b>			
STAMP	SCHAAL	PLANNUMMER	INDEX
UITVOERING	1:50	22-047-BK-WPL-0011	A