



RZUT DACHU - STEZENA DACHOWE, PODKONSTRUKCJE POD CENTRALE

1:100

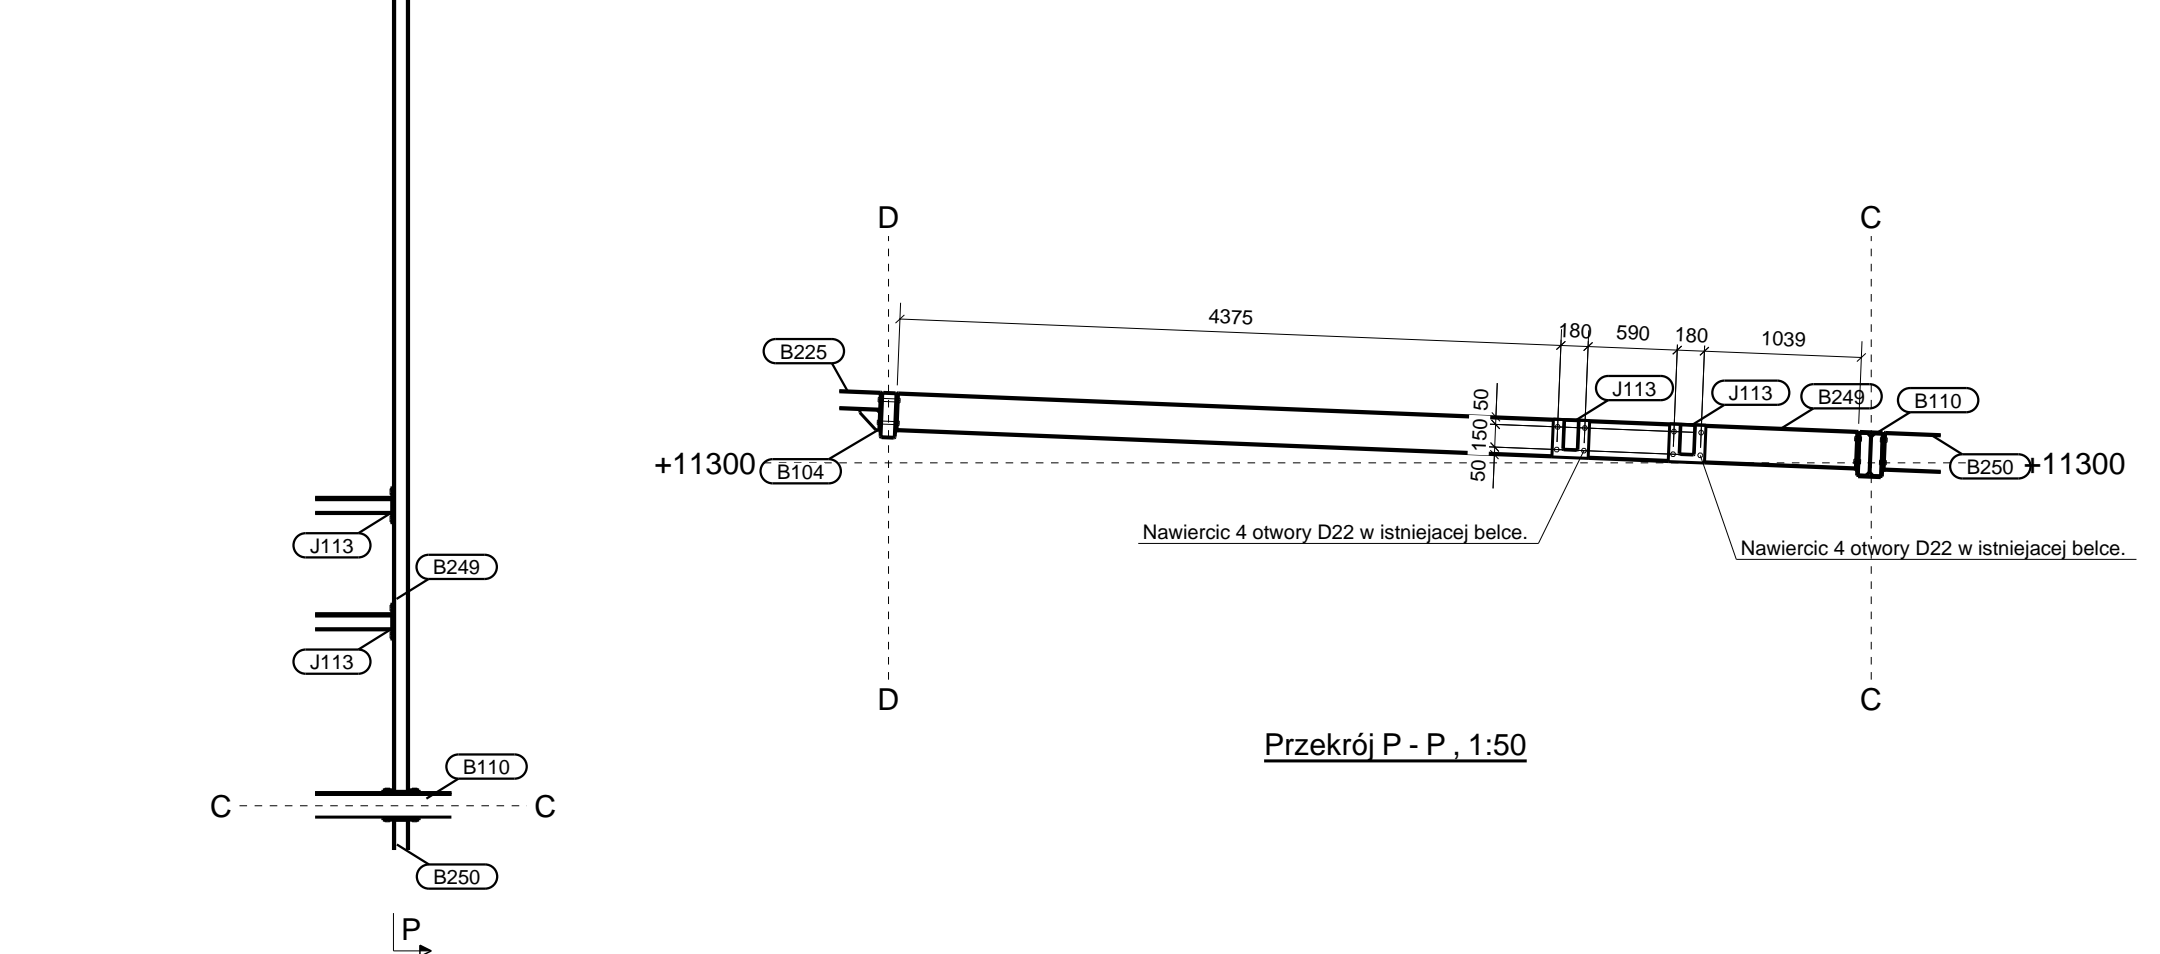

Przekrój P-P 1:50

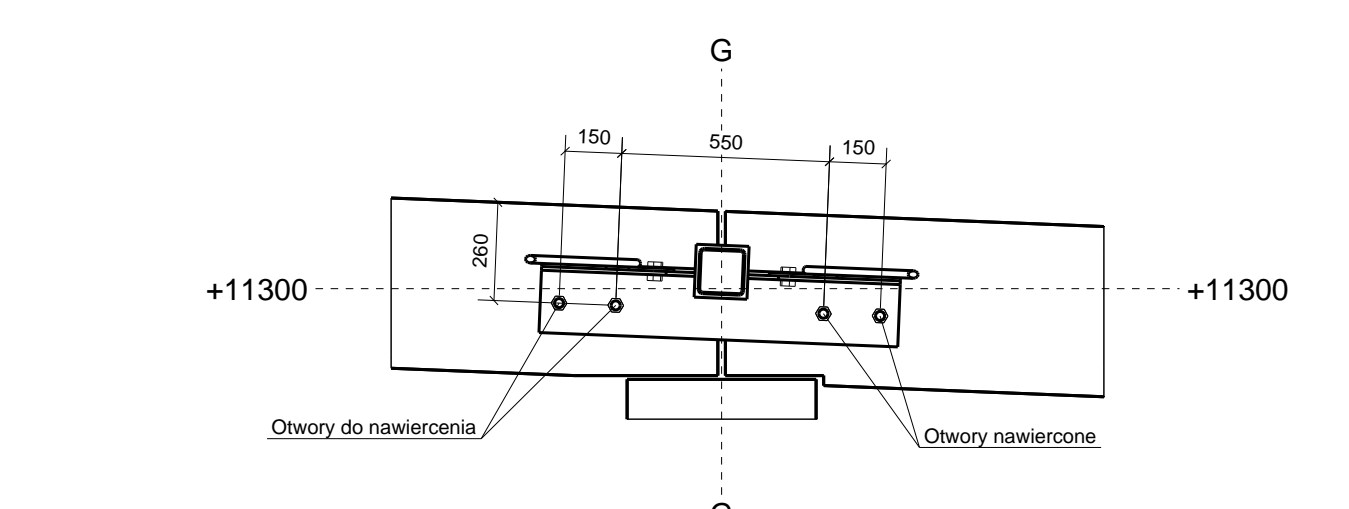

DETAL MONTAŻU KONSOL DO STEZENI PRĘTÓW GWINTOWANYCH W PRZEŁOTKACH DO BELEK ŻELBETOWYCH (TYP.)

UWAGA:


Przekrój V-V 1:20

REWIZJA 01 - 18.08.2025 - usunięto pozycje wysyłkowe nr J105, B115, B118. Dodano nowe pozycje nr N121, N125, N126, O101, O102, BB255, BB256.

UWAGA: Rysunek rozpatrywać łącznie z innymi rysunkami montażowymi.