




WIDOK Z GÓRY - BELKI POD KURTYNY POWIETRZNE
1:100

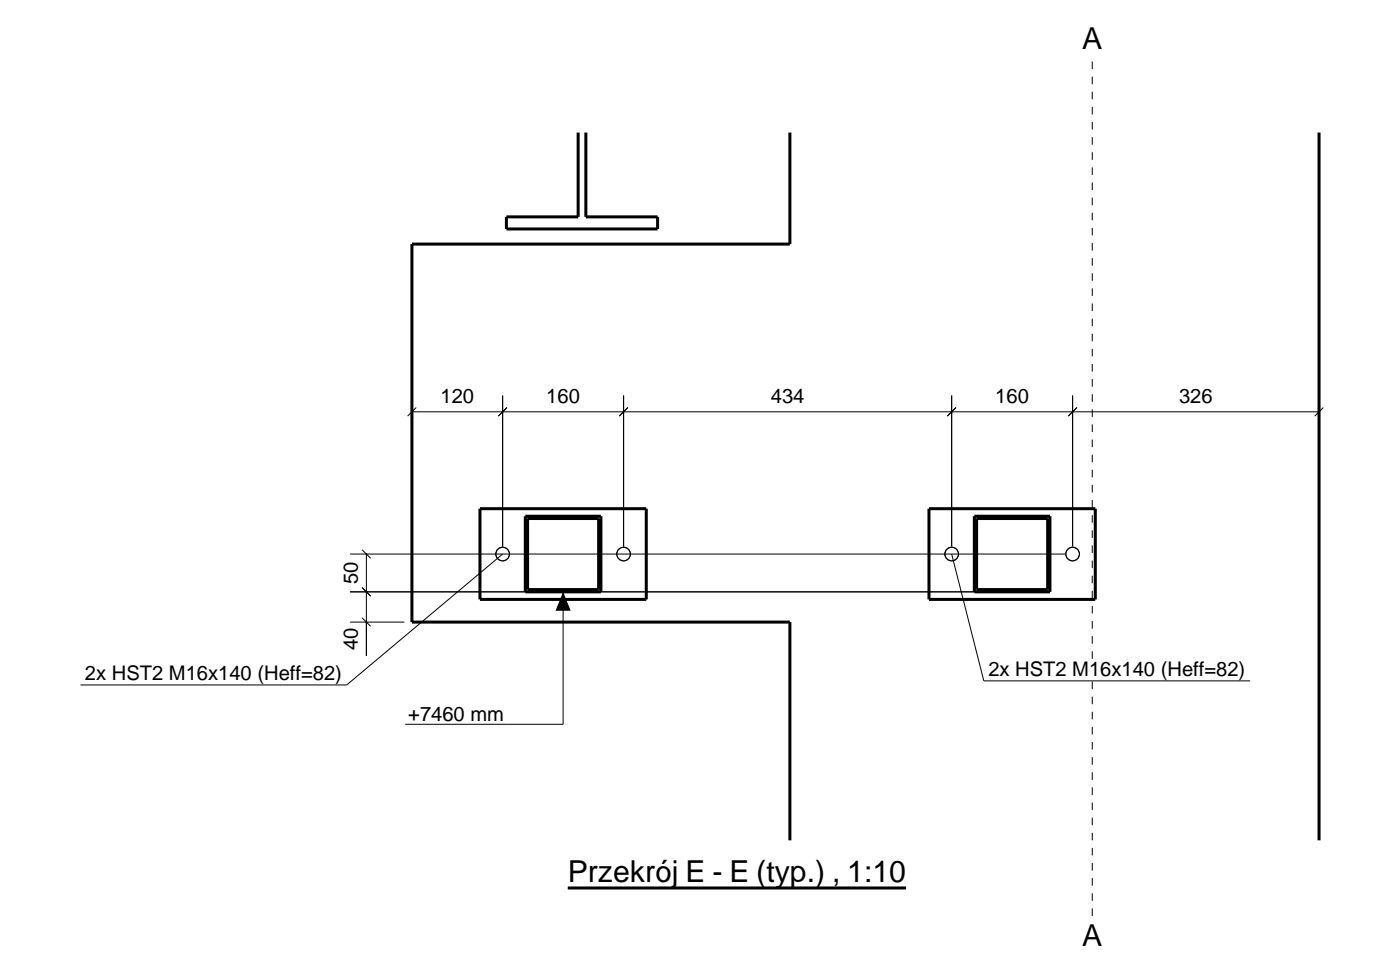

Przekrój E - E (typ.) 1:10

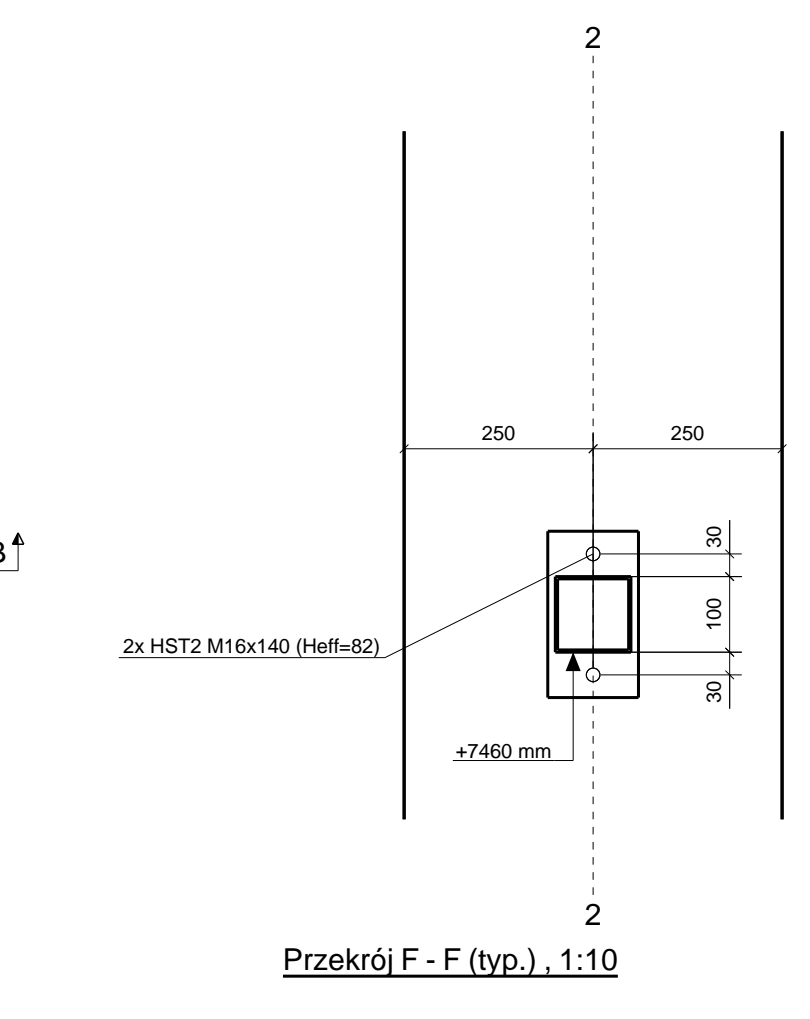


Przekrój F - F (typ.) 1:10

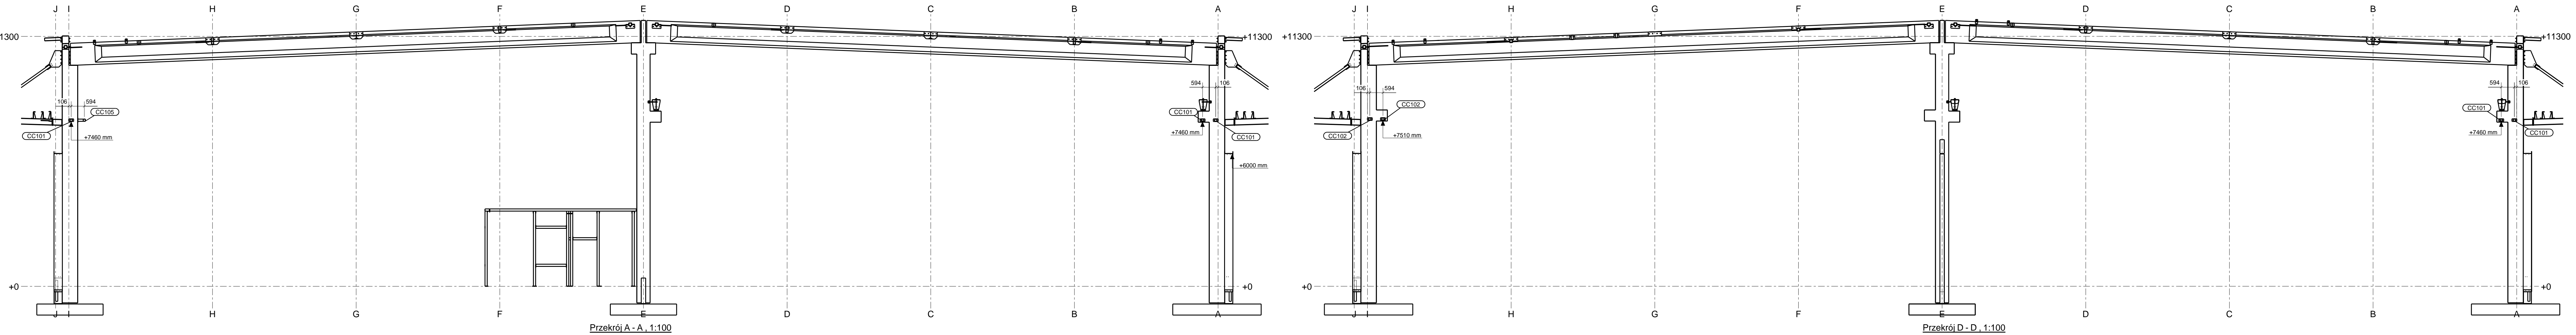


Przekrój A - A 1:100


Przekrój D - D 1:100

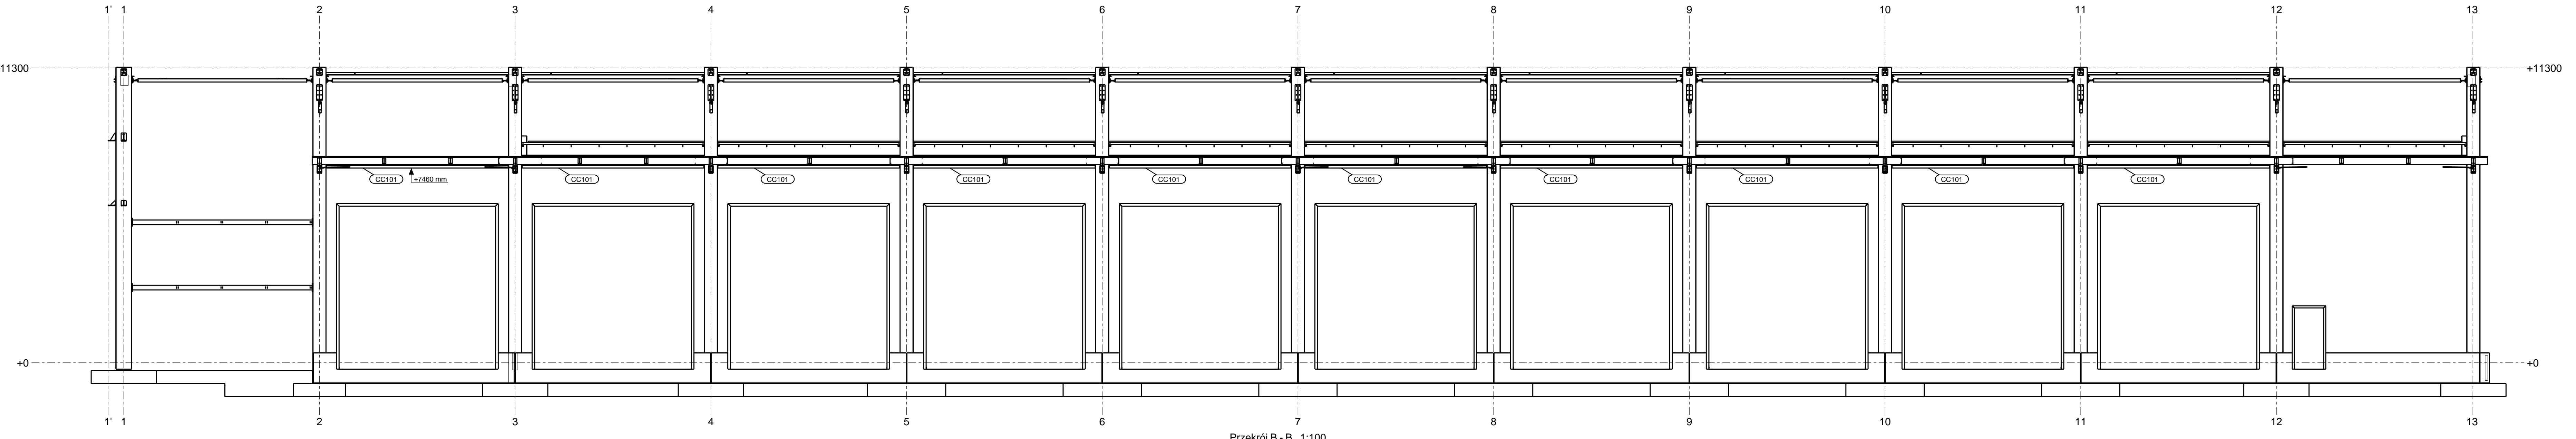


Przekrój B - B 1:100

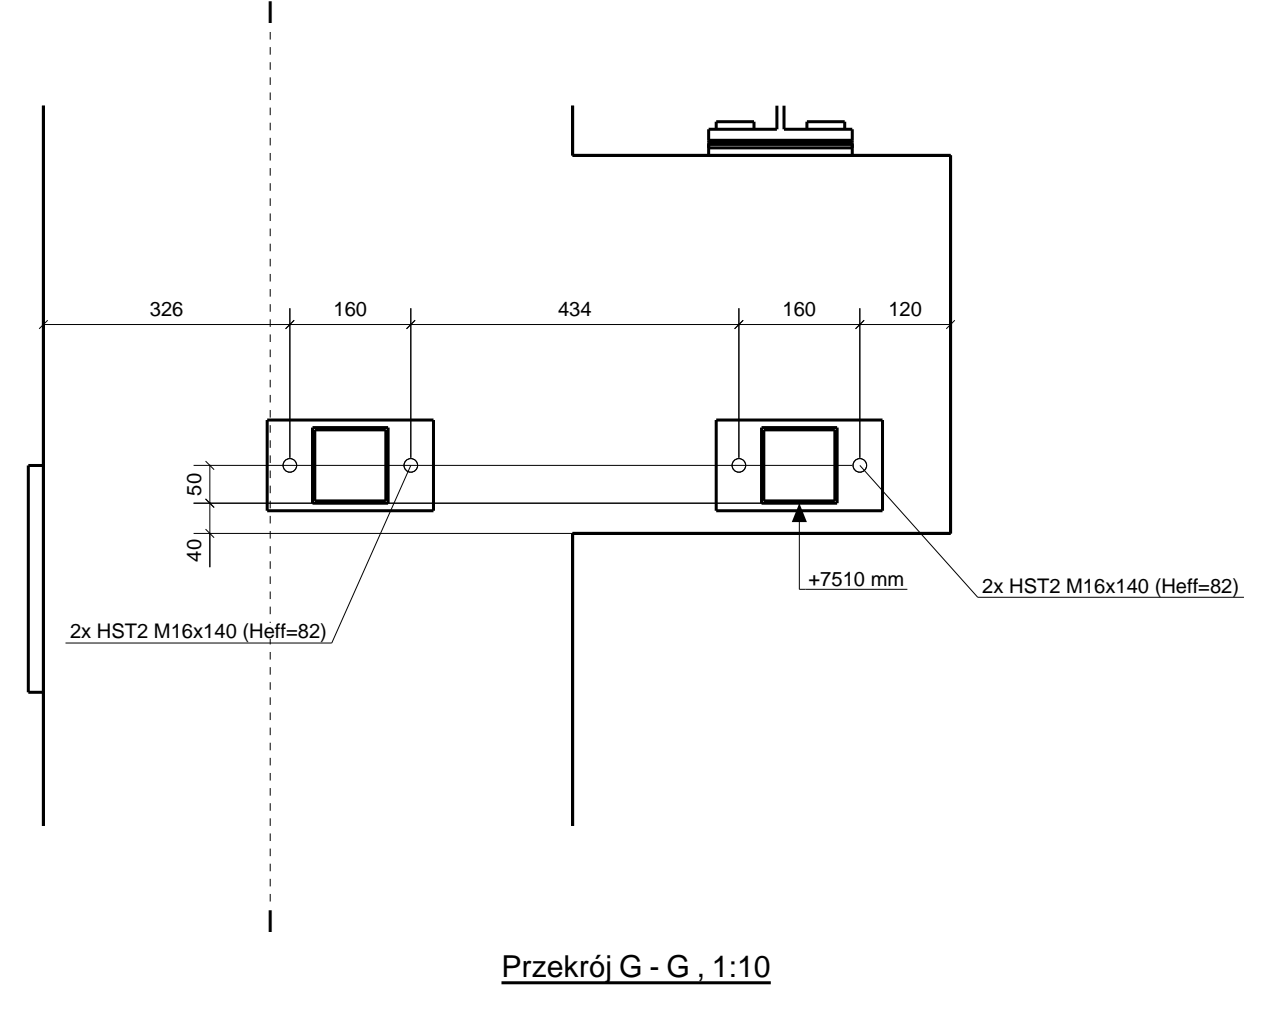

Przekrój G - G 1:10

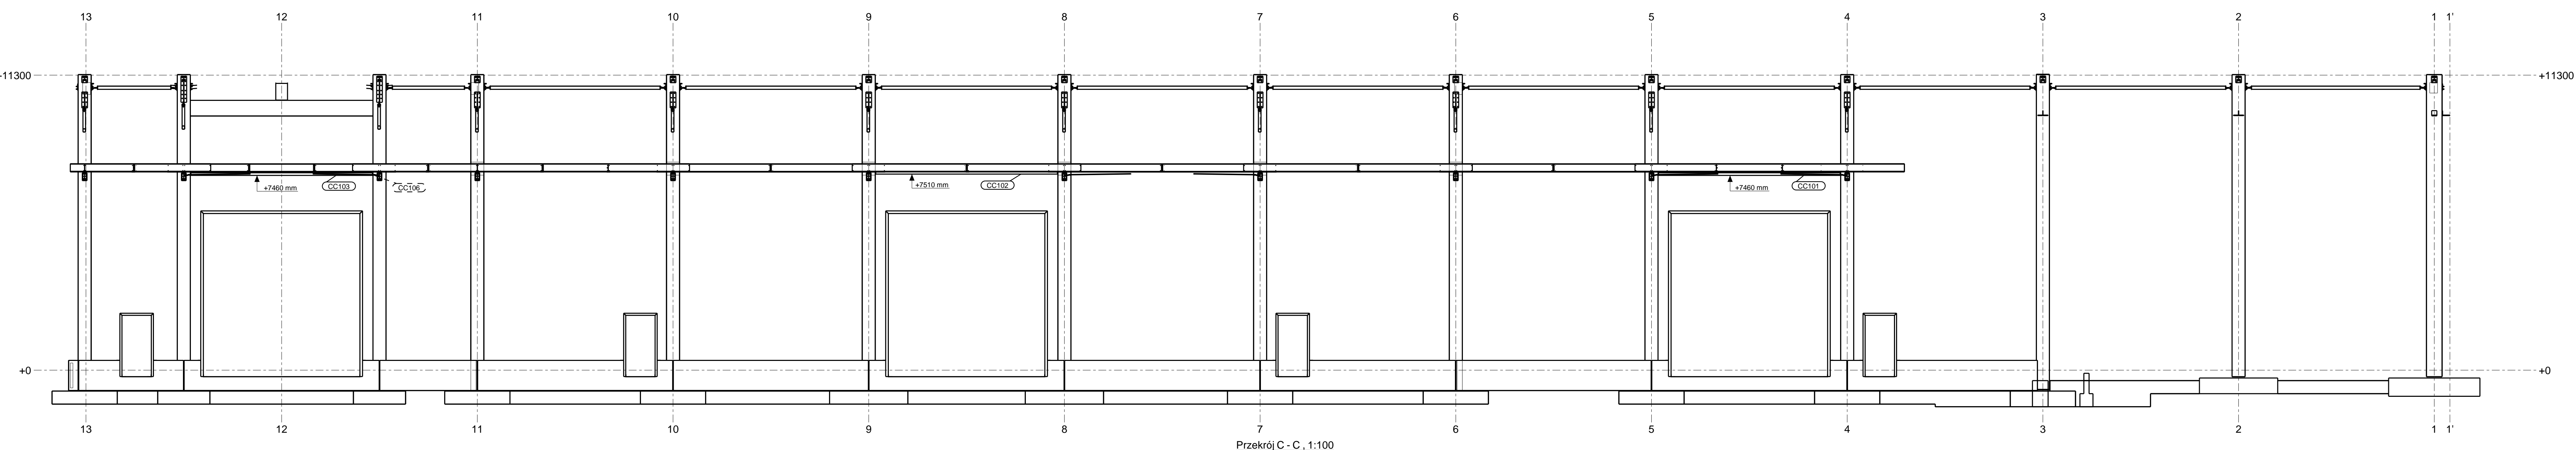

Przekrój C - C 1:100

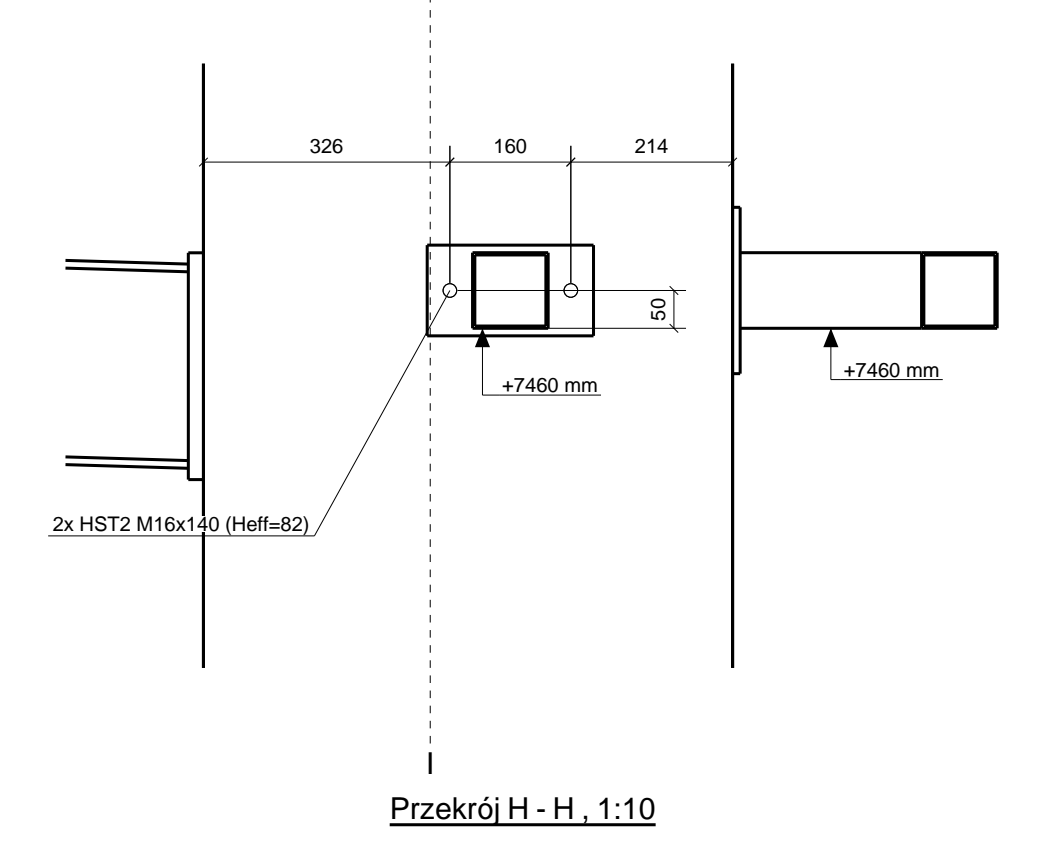

Przekrój H - H 1:10