


GSY Plan 4. Sal + Slab Plan - Building B

1:110

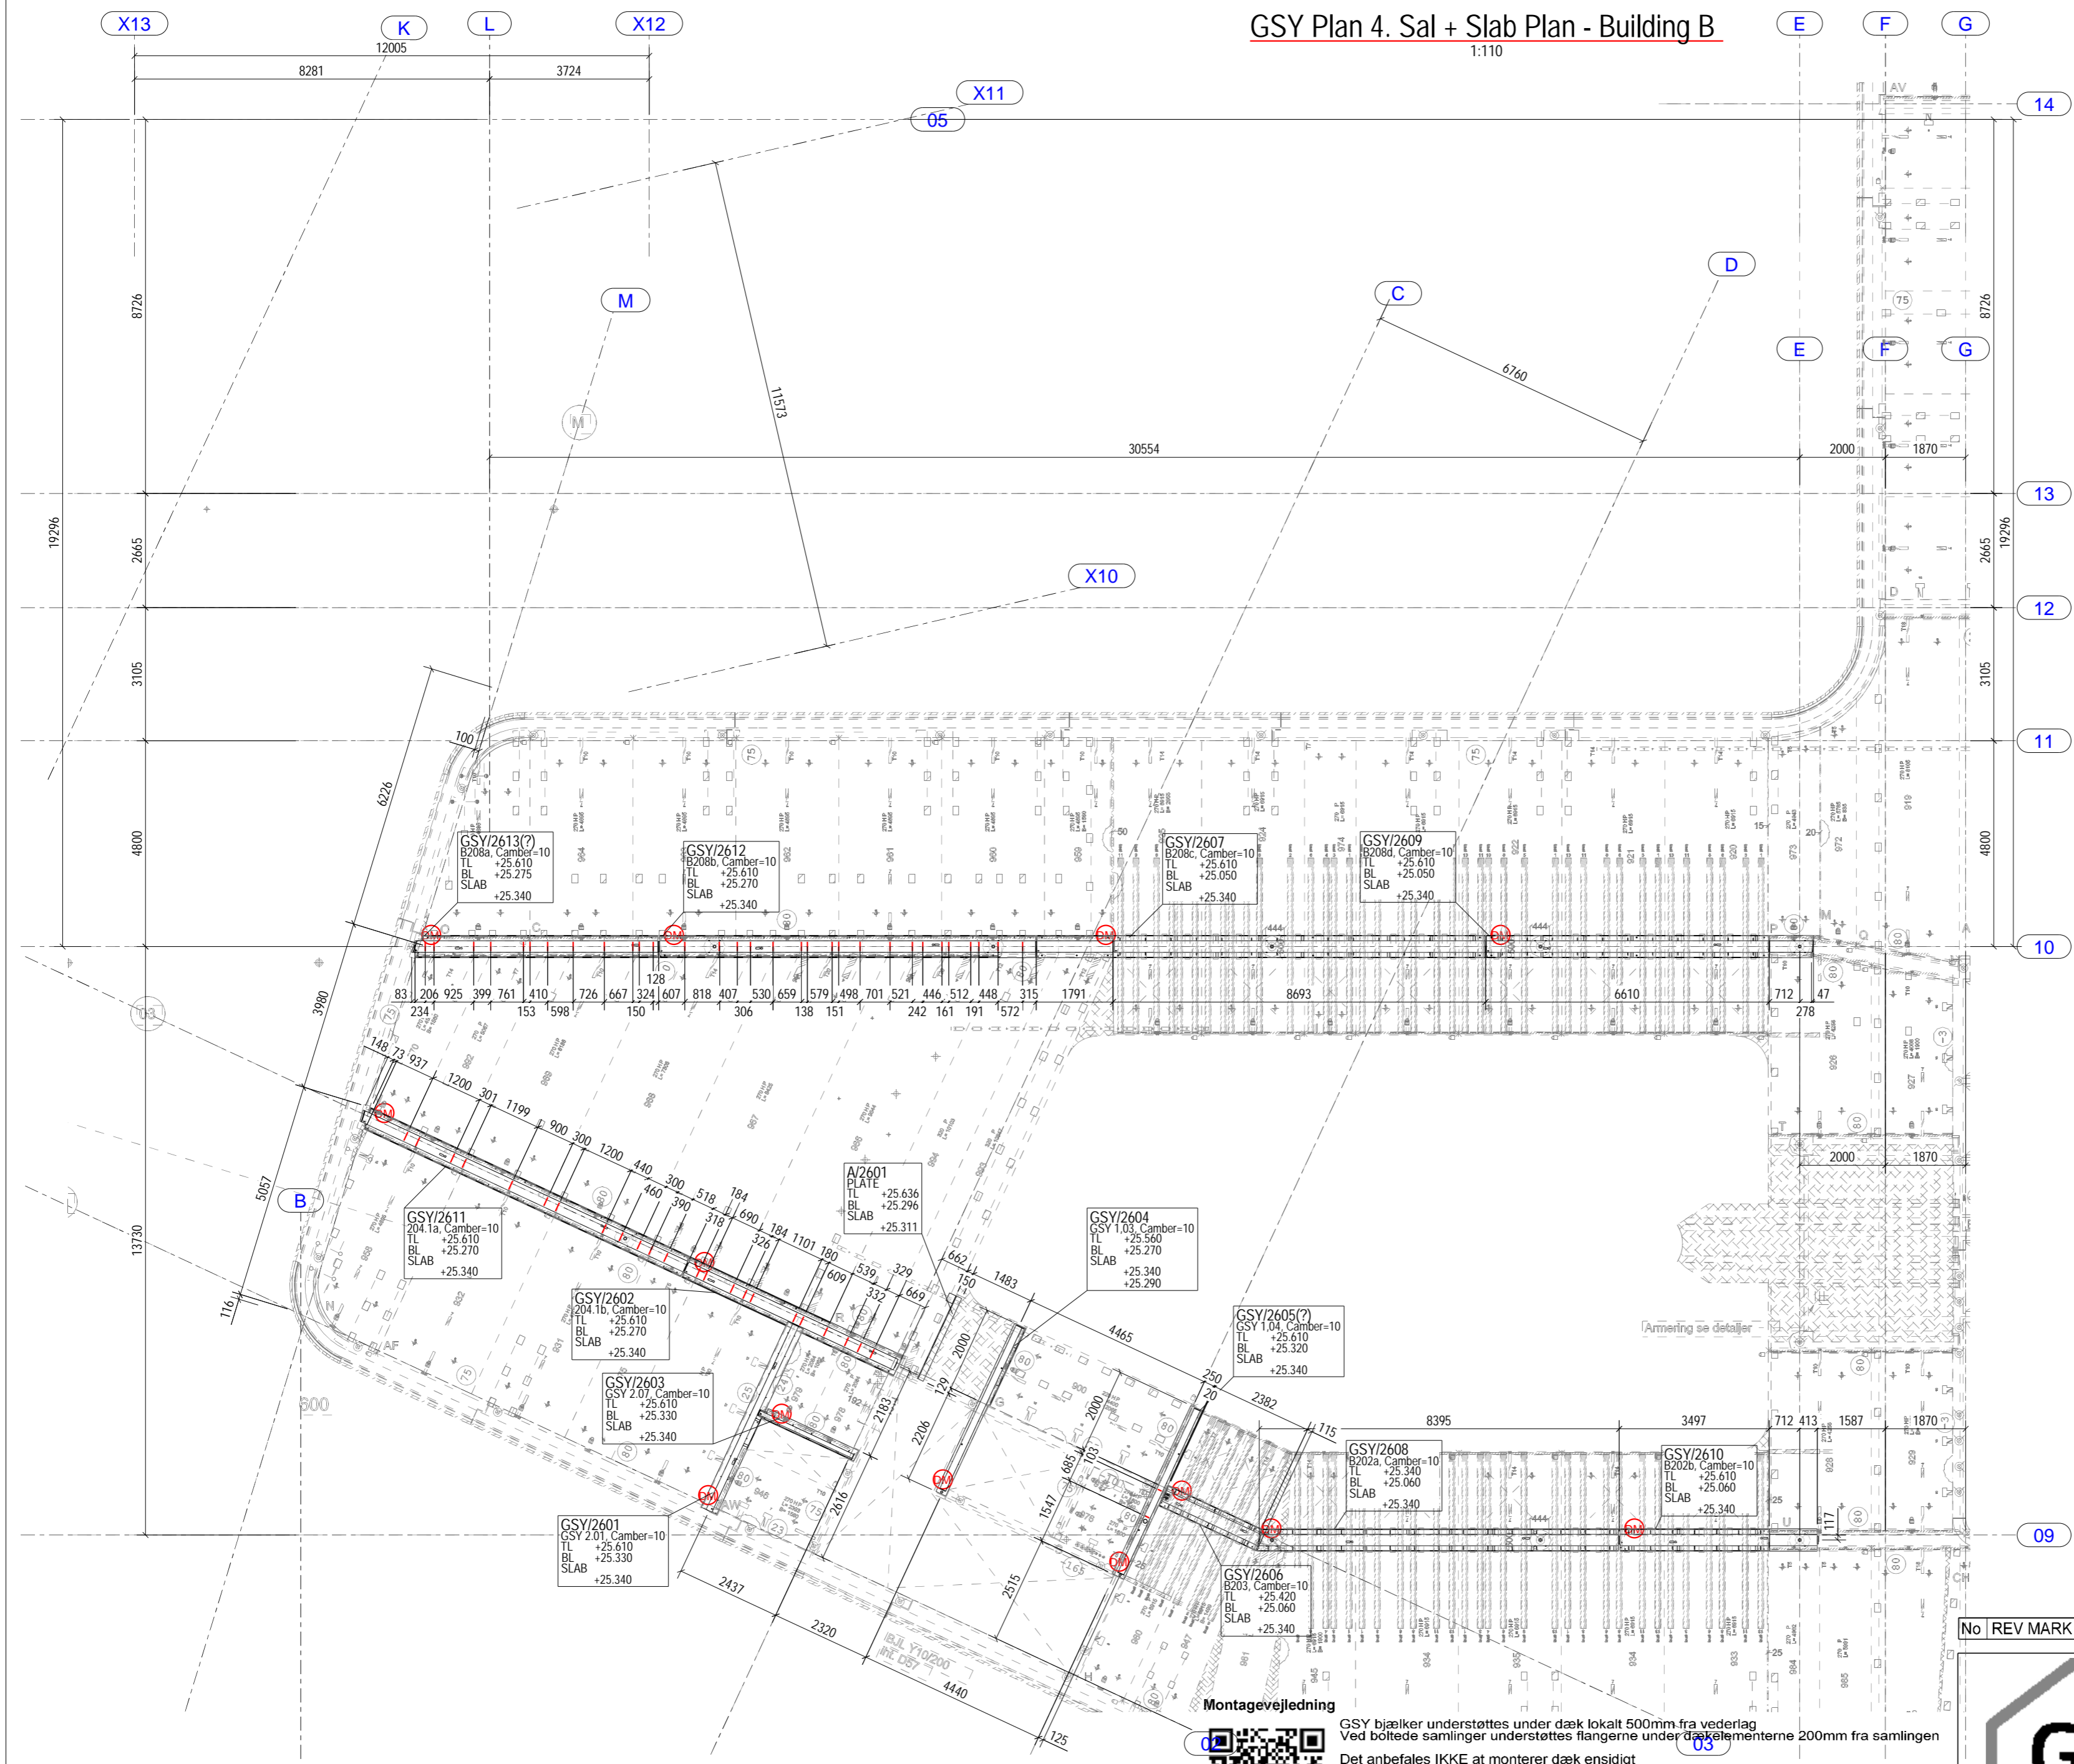

Slab Plan no. 600 rev. 00, dated 18.11.2025  
 Holes for reinforcement

Montagevejledning



GSY bjælker understøttes under dæk lokalt 500mm fra vederlag  
 Ved bølgede samlinger understøttes flangerne under dækelementerne 200mm fra samlingen  
 Det anbefales IKKE at monterer dæk ensidigt  
 Hvis ensidig montage er nødvendig skal støtterne kunne optage injelasterne fra dækkene.  
 Placeres under dækket maksimalt 3,0m mellem støtterne.  
 For angivelse af projektspecifikke laster kontaktes projektlederen på sagen.  
 Montagetolerancer:  
 GSY bjælker skal monteres med en tolerance +/- 8mm. Gældende både vertikalt og horisontalt.  
 Bjælker skal monteres iht. Modulnjerne som fremgår af GA tegningerne.

No	REV MARK	REVISION DESCRIPTION	CREATED	APPROVED	REV. DATE



PROJECT	NAME
Sent for approval	GSY Plan 4. Sal + Slab Plan - Building B
Sent to production	

DESIGNER:	
EXC SCALE	1:110
ORDER NO.:	
DRAWING No.:	02