
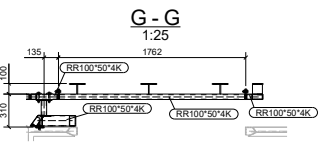
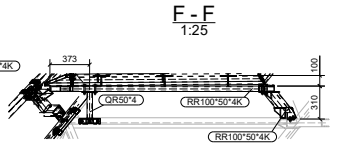
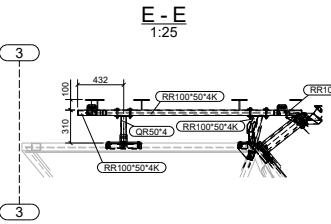
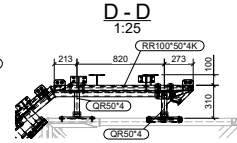
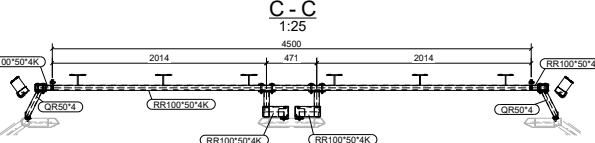
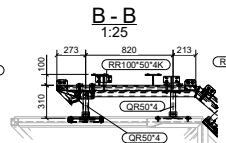
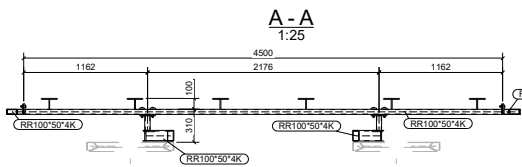
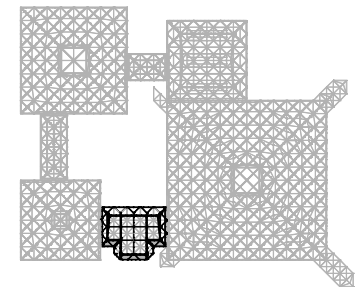


Draufsicht - Wände: 1,3,7
1:25

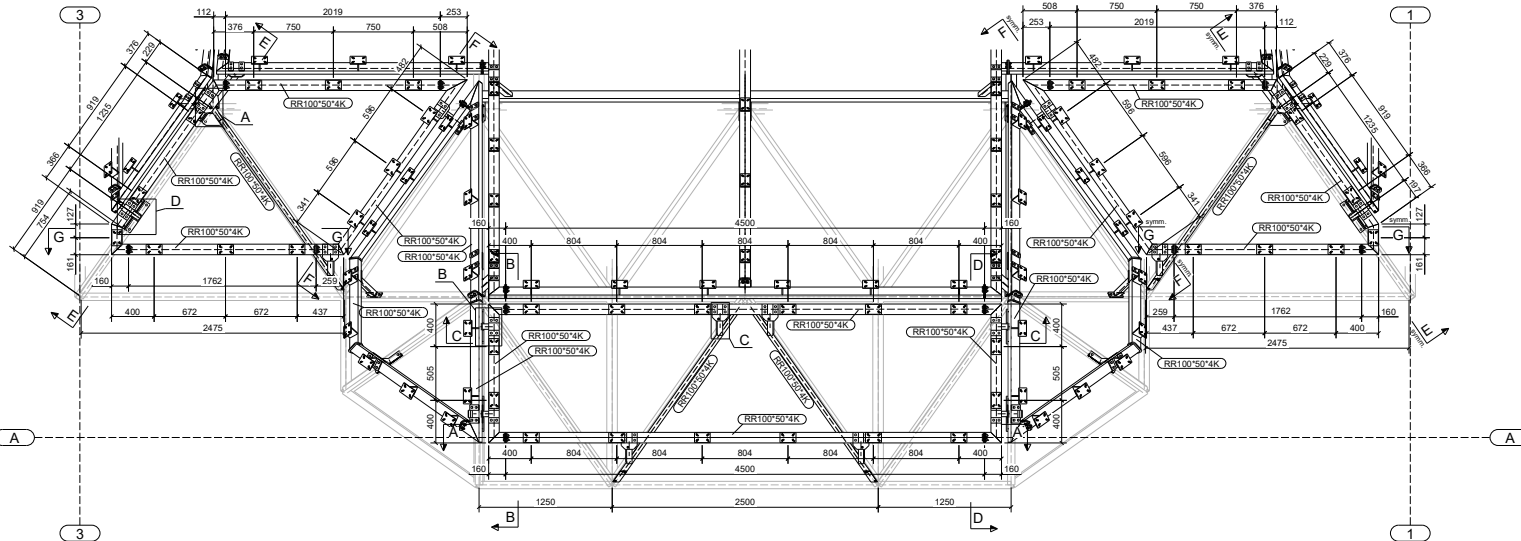

Zeichnungsname: Sekundärtragwerk - Übersicht Draufsicht - Wände: 1,3,7			
Blattgr.: A1 841x594	Maßstab: 1:25 1:500	Projekt-Nr.: SC20001	Blatt Nr.: 0073
			Rev.: 00