
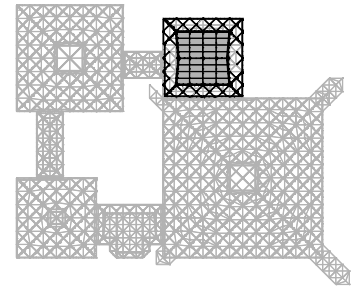


Perspektive - Dach
1:25

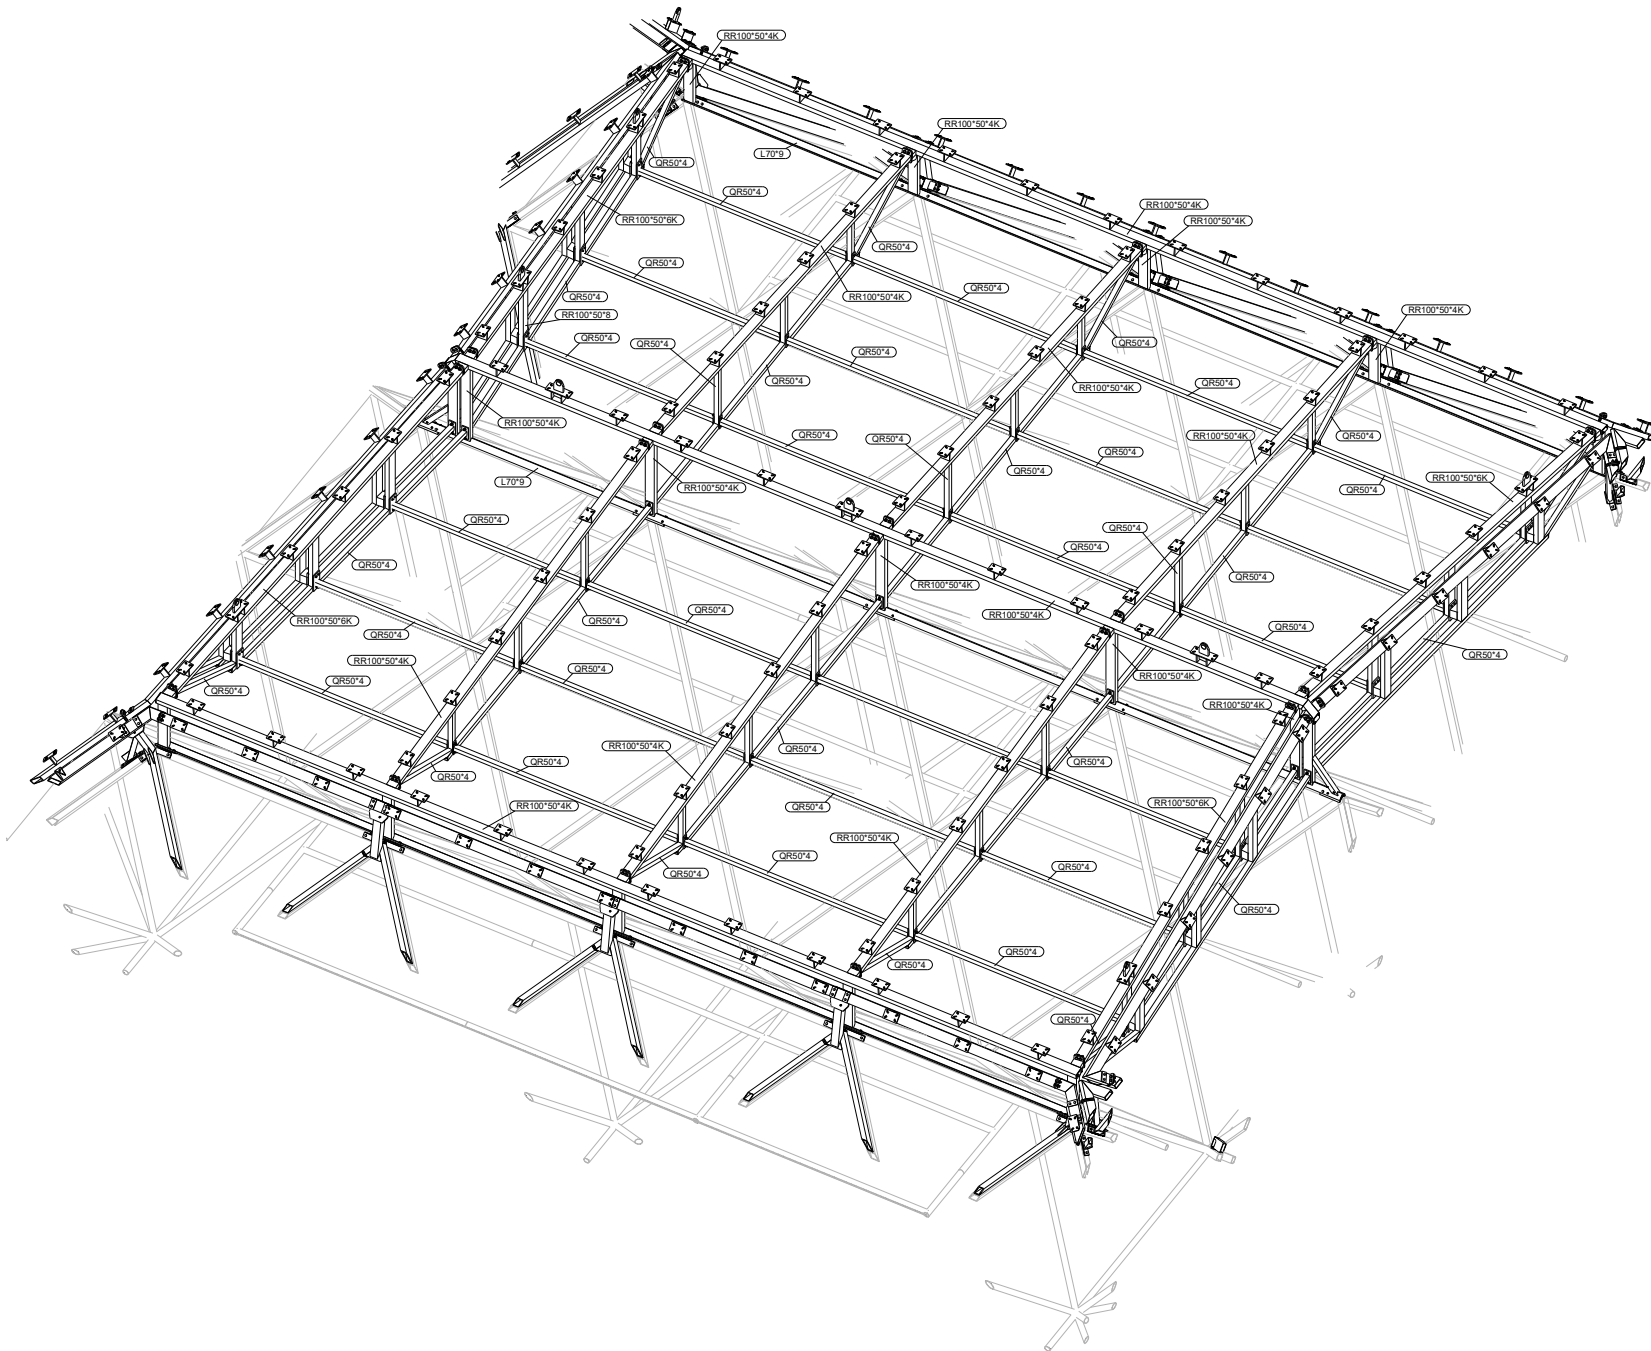

Zeichnungsname: Sekundärtragwerk - Übersicht Perspektiven - Teil 2			
Blattgr.: A1 841x594	Maßstab: 1:25 1:500	Projekt-Nr.: SC20001	Blatt Nr.: 0053
			Rev.: 00

T&B Stuttgart