Fabricage en montage volgens NEN-EN 1090-2	
Uitvoeringsklasse:	EXC2
Functionele tolerantie klasse: 1	

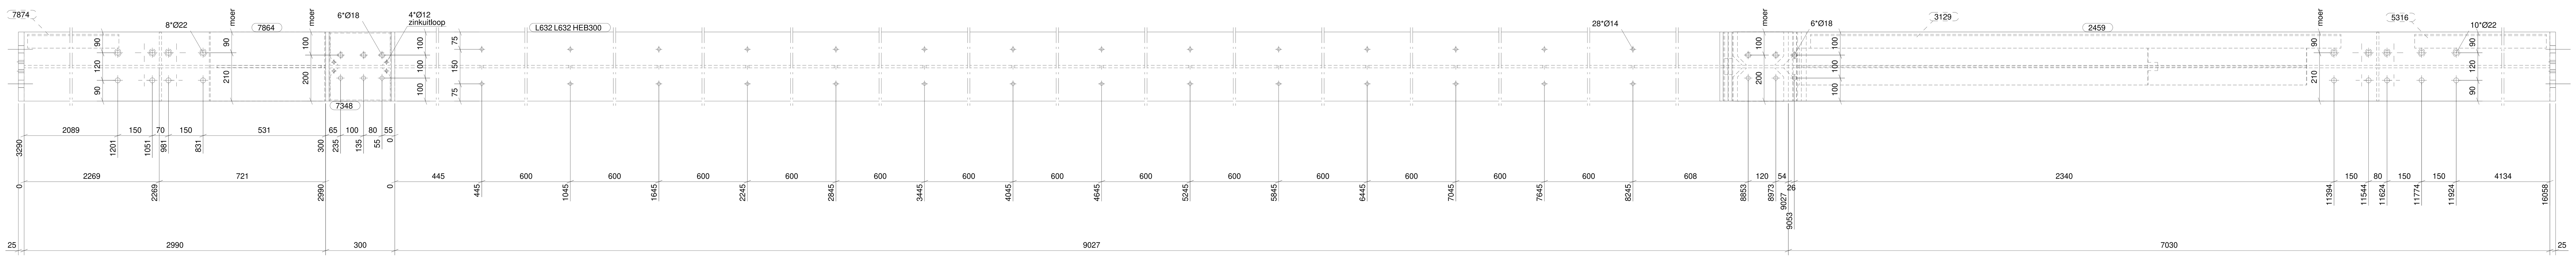

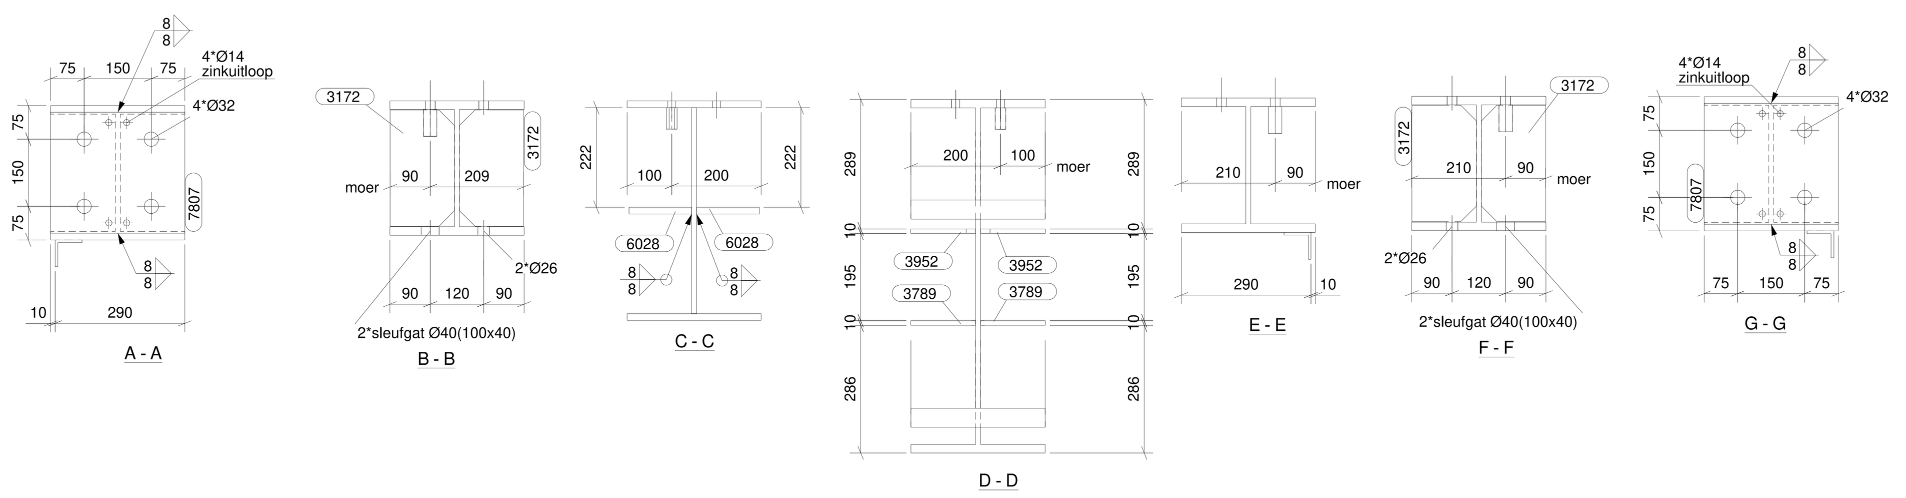

R-25-0003 BRINK 24161 Noordhuys 18.07.2025 09:37:51

MERKENPOSLIJST Merk: L632 lengte (mm): 19398
OPMERKING:

Pos	Profiel	Materiaal	Aantal	Lengte (mm)	Gewicht (kg)
2459	HEB300	S235JR	1	7275	852.3
2531	HEB300	S235JR	1	685	50.4
3129	L60/6	S235JR	1	2300	12.7
3172	PL10*144	S235JR	4	260	11.6
3787	STRIP30*300	S355JR	1	470	33.8
3788	STRIP30*300	S355JR	1	480	34.6
3789	PL10*145	S235JR	2	240	5.3
3952	STRIP10*220	S235JR	2	145	4.8
4354	HEA160	S235JR	1	2255	59.7
4360	HEB300	S235JR	1	460	54.9
5316	L60/6	S235JR	1	4299	23.8
6027	STRIP15*300	S355JR	1	270	9.7
6028	STRIP15*140	S235JR	2	260	8.4
6029	STRIP15*300	S235JR	1	525	18.9
6030	PL10*153.9	S235JR	1	471	3.2
7348	STRIP15*300	S355JR	1	270	9.7
7807	STRIP25*300	S355JR	2	270	32.4
7864	HEB300	S235JR	1	2990	356.8
7874	L60/6	S235JR	1	2079	11.5
L632	HEB300	S235JR	1	9027	1061.3
PMR4	MOER_M20	8.8	9	60	3.4
PMR5	MOER_M16	8.8	6	48	1.1
				Totaal per merk	2660.4

Aantal: 1 Vracht: 401

	Naam	Stuks	Paraaf
Samensteller:			
Samensteller:			
Lasser:			
Lasser:			
Gecontroleerd:			

Conservering: THVZ
Tekening naam: LIGGER
Opdrachtgever: Noordhuys Tomatoes
Projectnaam: 24161 Noordhuys
Bouwlocatie:

Getekend: AGY
Datum: 18.07.2025

Lassen: (tenzij anders vermeld)	volgens EN-ISO 3834-3 of EN-ISO 14554 min. a=5
Staalkwaliteit: (tenzij anders vermeld)	S235: platen, buis- & walsprofielen S275: kokerprofielen S355: IFB-,SFB-,THQ-profielen
Bouten:	8.8 (tenzij anders vermeld)

CE (0620-CPR-86590/01)

VD BRINK BV STAALBOUW

Schaal: zie tekening
Tekening:
A [L632]

Tekla Structures

Fabricage en montage volgens NEN-EN 1090-2	
Uitvoeringsklasse:	EXC2
Functionele tolerantie klasse: 1	

R-25-0003 BRINK 24161 Noordhuys 18.07.2025 09:37:52

MERKENPOSLIJST Merk: L641 lengte (mm): 15348
OPMERKING:

Pos	Profiel	Materiaal	Aantal	Lengte (mm)	Gewicht (kg)
3168	L60/6	S235JR	1	3111	17.2
3172	PL10*144	S235JR	2	260	5.8
3189	PL10*144	S235JR	2	260	5.7
6460	L60/6	S235JR	1	316	1.7
6462	L60/6	S235JR	1	3560	19.7
6463	L60/6	S235JR	1	1820	10.1
6464	L60/6	S235JR	1	697	3.9
6796	STRIP10*140	S235JR	21	260	59.1
7428	STRIP25*220	S235JR	2	276	24.3
7634	L60/6	S235JR	1	379	2.1
7646	STRIP25*220	S235JR	1	276	12.1
7648	STRIP15*350	S235JR	1	400	13.8
7795	STRIP15*350	S235JR	1	415	14.1
7805	STRIP30*300	S235JR	1	340	24.5
7807	STRIP25*300	S355JR	1	270	16.2
7848	HEB300	S235JR	1	3310	394.5
7852	L60/6	S235JR	1	1054	5.8
7959	STRIP25*300	S355JR	1	270	16.2
L641	HEB300	S235JR	1	11961	1426.6
PMR4	MOER_M20	8.8	18	60	6.7
PMR8	MOER_M30	8.8	2	90	2.6
				Totaal per merk	2082.8

Aantal: 1 Vracht: 401

	Naam	Stuks	Paraaf
Samensteller:			
Samensteller:			
Lasser:			
Lasser:			
Gecontroleerd:			

Conservering: THVZ
Tekening naam: LIGGER
Opdrachtgever: Noordhuys Tomatoes
Projectnaam: 24161 Noordhuys
Bouwlocatie:

Getekend: AGY
Datum: 18.07.2025

Lassen: (tenzij anders vermeld)	volgens EN-ISO 3834-3 of EN-ISO 14554 min. a=5
Staalkwaliteit: (tenzij anders vermeld)	S235: platen, buis- & walsprofielen S275: kokerprofielen S355: IFB-,SFB-,THQ-profielen
Bouten:	8.8 (tenzij anders vermeld)

CE (0620-CPR-86590/01)

Schaal: zie tekening
Tekening:
A [L641]