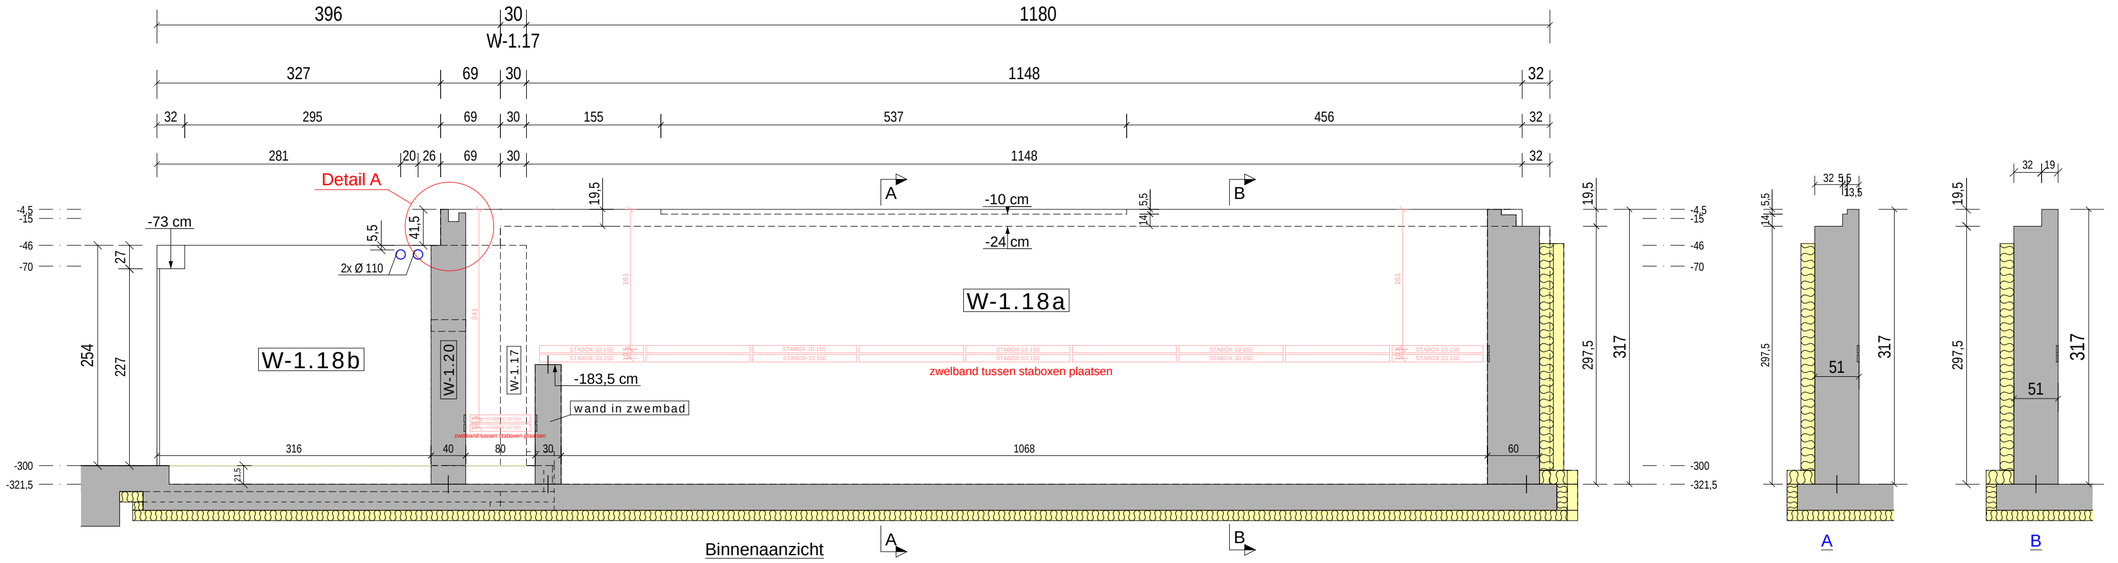

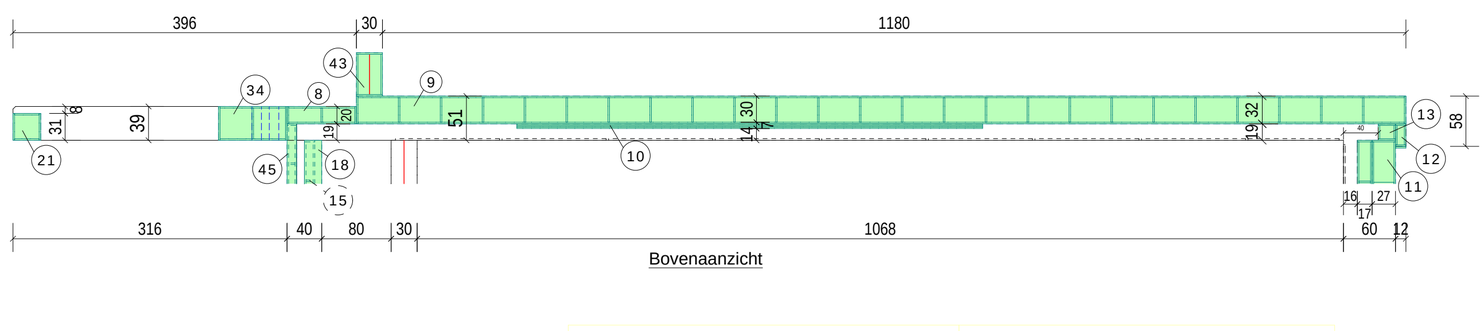

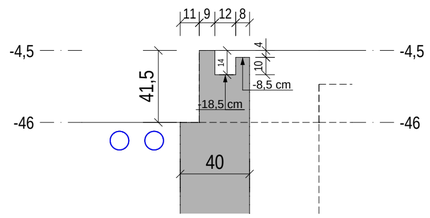

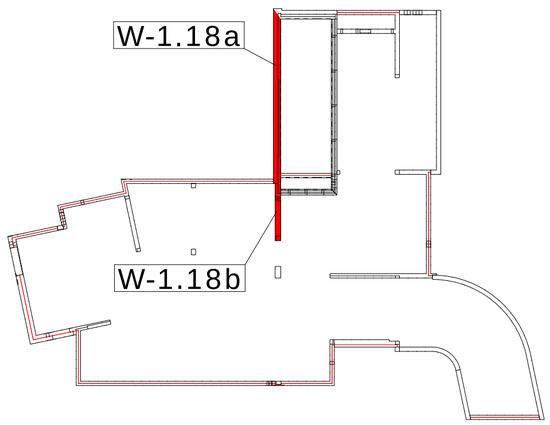

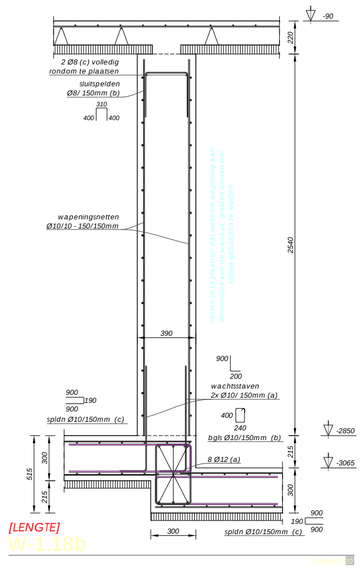

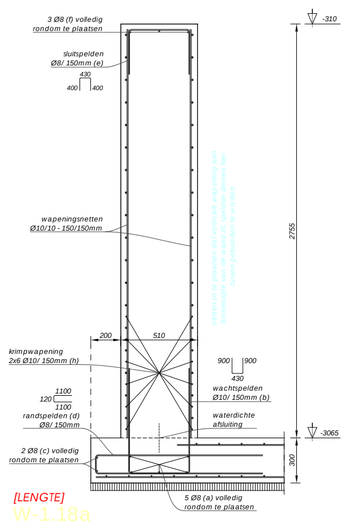

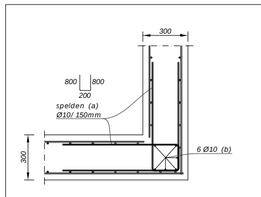

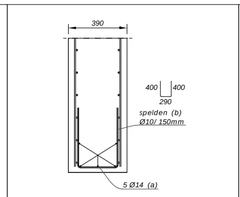

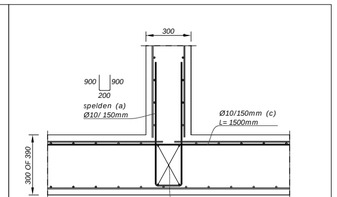

Totaal gewicht (kg) wapening (staven en netten) voor deze wand: 0.0

DOORVOEREN:

Pos	Omschrijving	Aantal
DV5	DOORVOER Ø110 voor wand van 390mm	2
	Totaal:	2

MERK:	KW13 (W-1.18a)		
b x h x l:	510x3170x16060		
Aantal:	1	Volume (m³):	22.10
Kwaliteit:	C30/37	Gewicht (kg):	53304

BETON:	C30/37
Dekking:	30mm
Milieuklasse:	EE3
Consistentieklasse:	S4

Nagekeken door projectleider:

Kobe

Datum:

Projectleider:	Kobe	0499 88 41 33
Werfleider:	Florin	0470 60 45 29

Roba betonwerken nv
Vaartkant Rechts 3a
2960 Brecht
03 315 73 14
info@betonwerken.be

Projectnummer:	P250713
Project:	Sels-Van Uffelen - Aartselaar
Adres:	Kleistraat 34 2630 Aartselaar Boud B.V.

Getekend:	Kris	Formaat:
Datum:	19.02.2026	A2

C [KW13 - 2]