


PERSPEKTYWA 3D CAŁEJ KONSTRUKCJI  
1:150

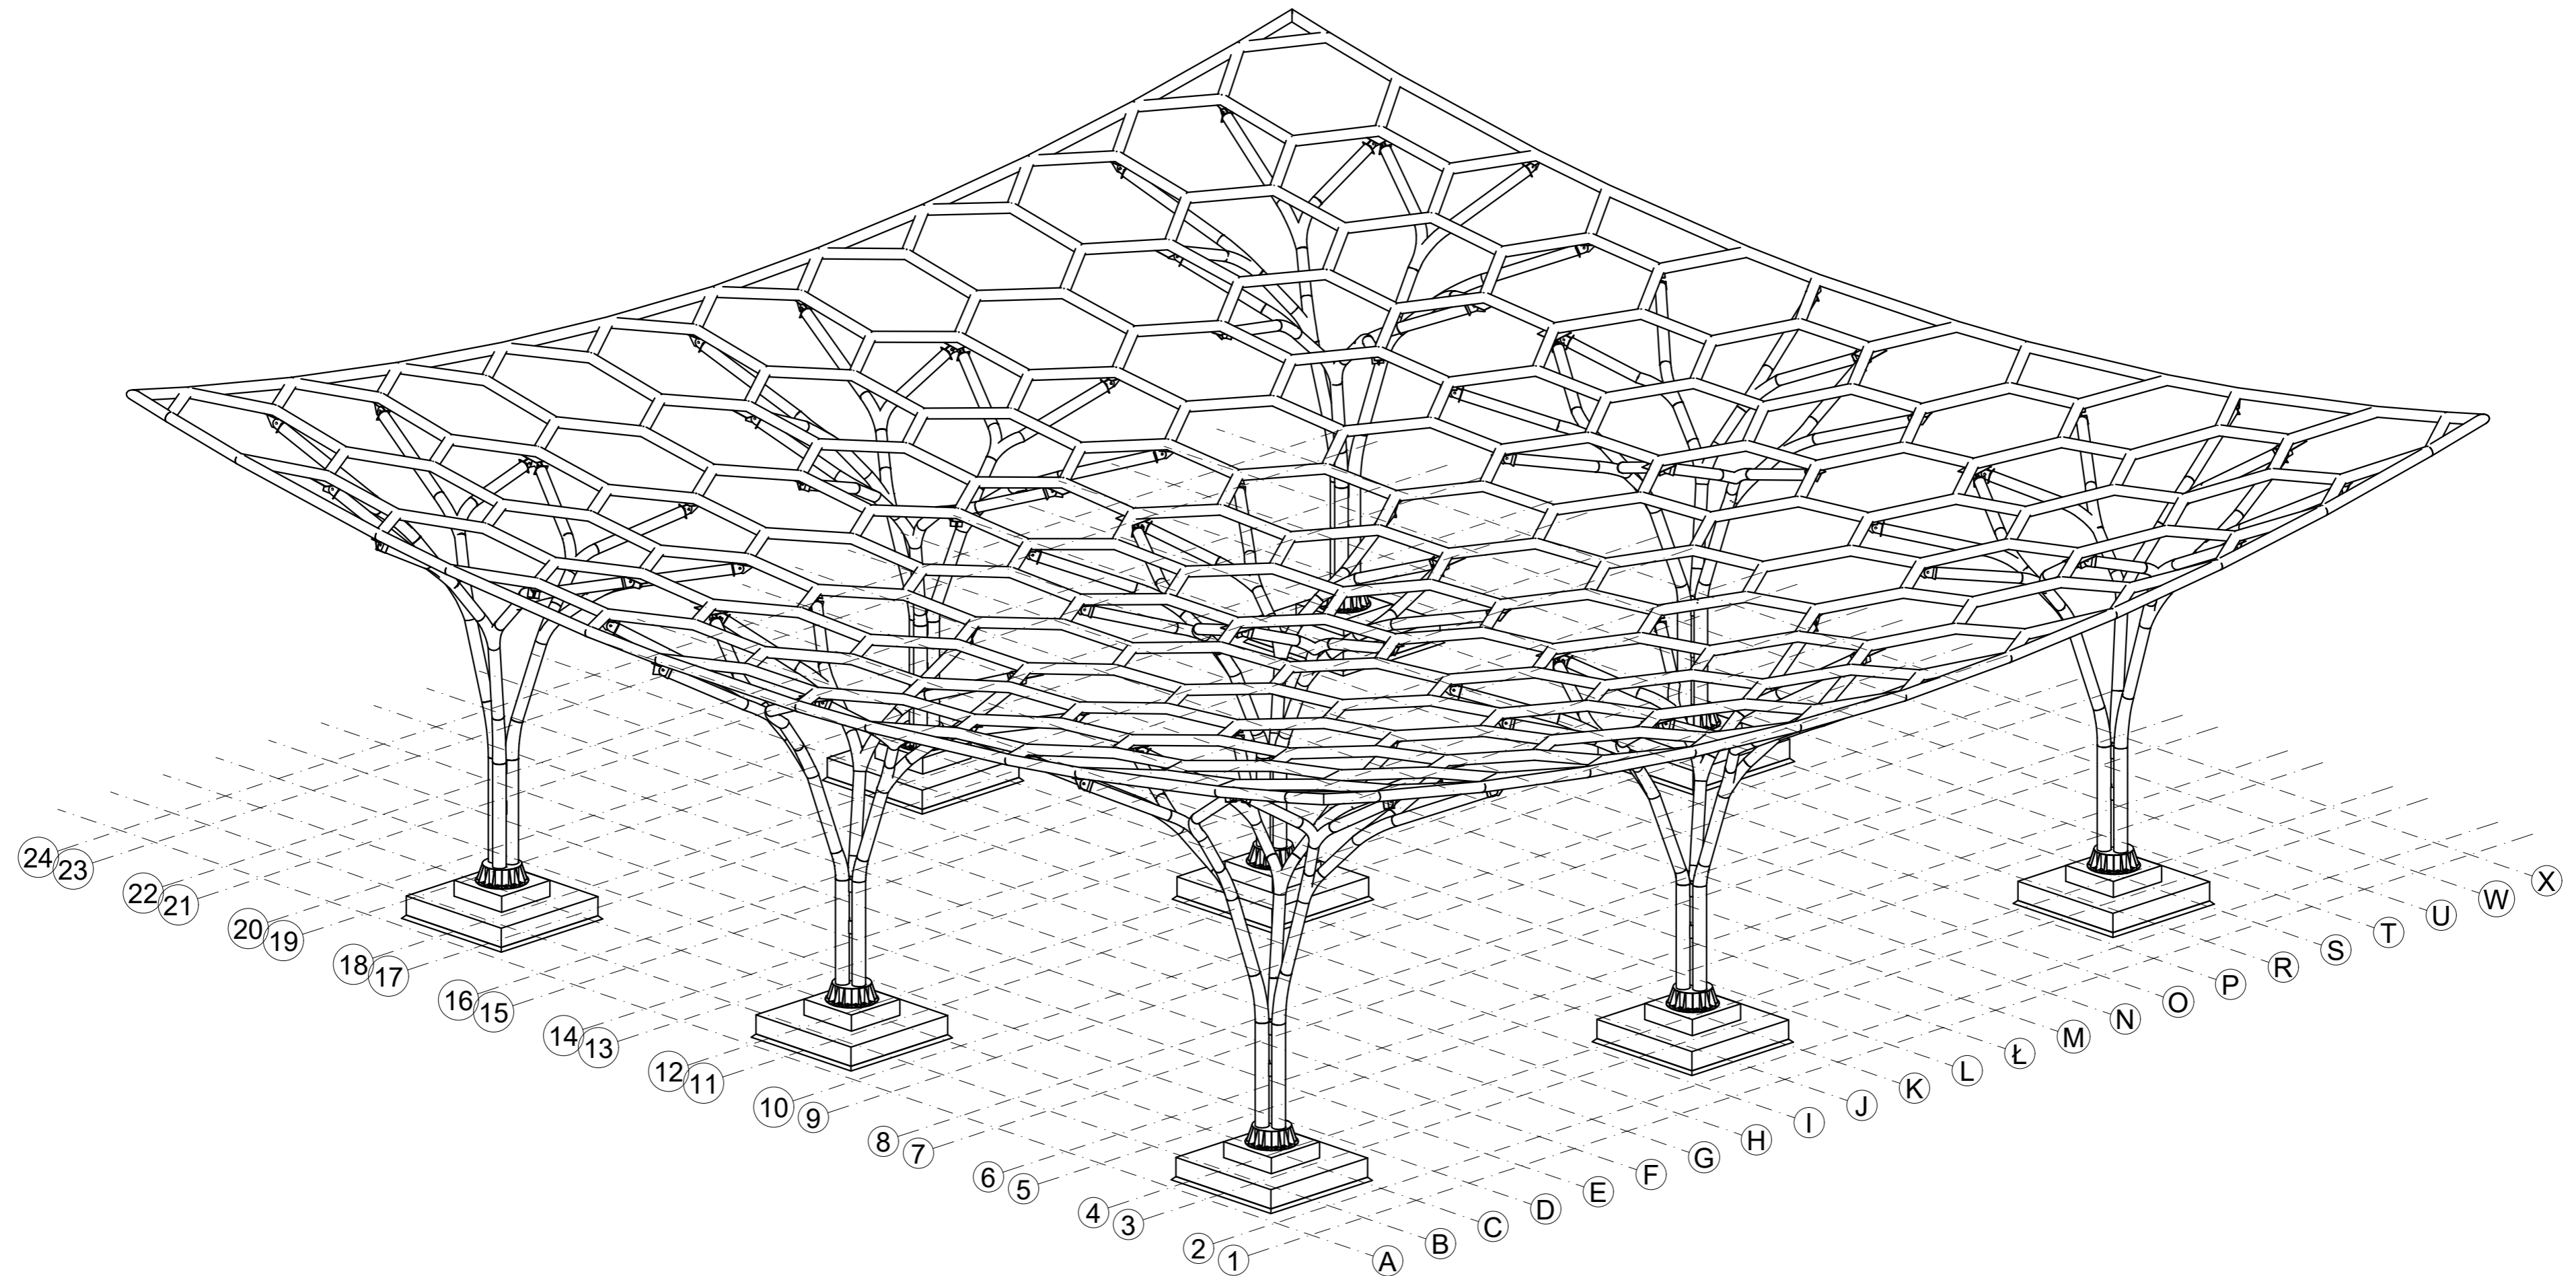

Politechnika Wrocławska Wydział Budownictwa Lądowego i Wodnego

Projekt przekrycia terminala lotniczego

Perspektywa 3D całej konstrukcji

	Imię i nazwisko	Data	Podpis	Skala
Student	Jakub Więckowski			1:150
Promotor	dr inż. Krzysztof Marcinczak			Nr rysunku
Recenzent	dr inż. Rajmund Ignatowicz			1