
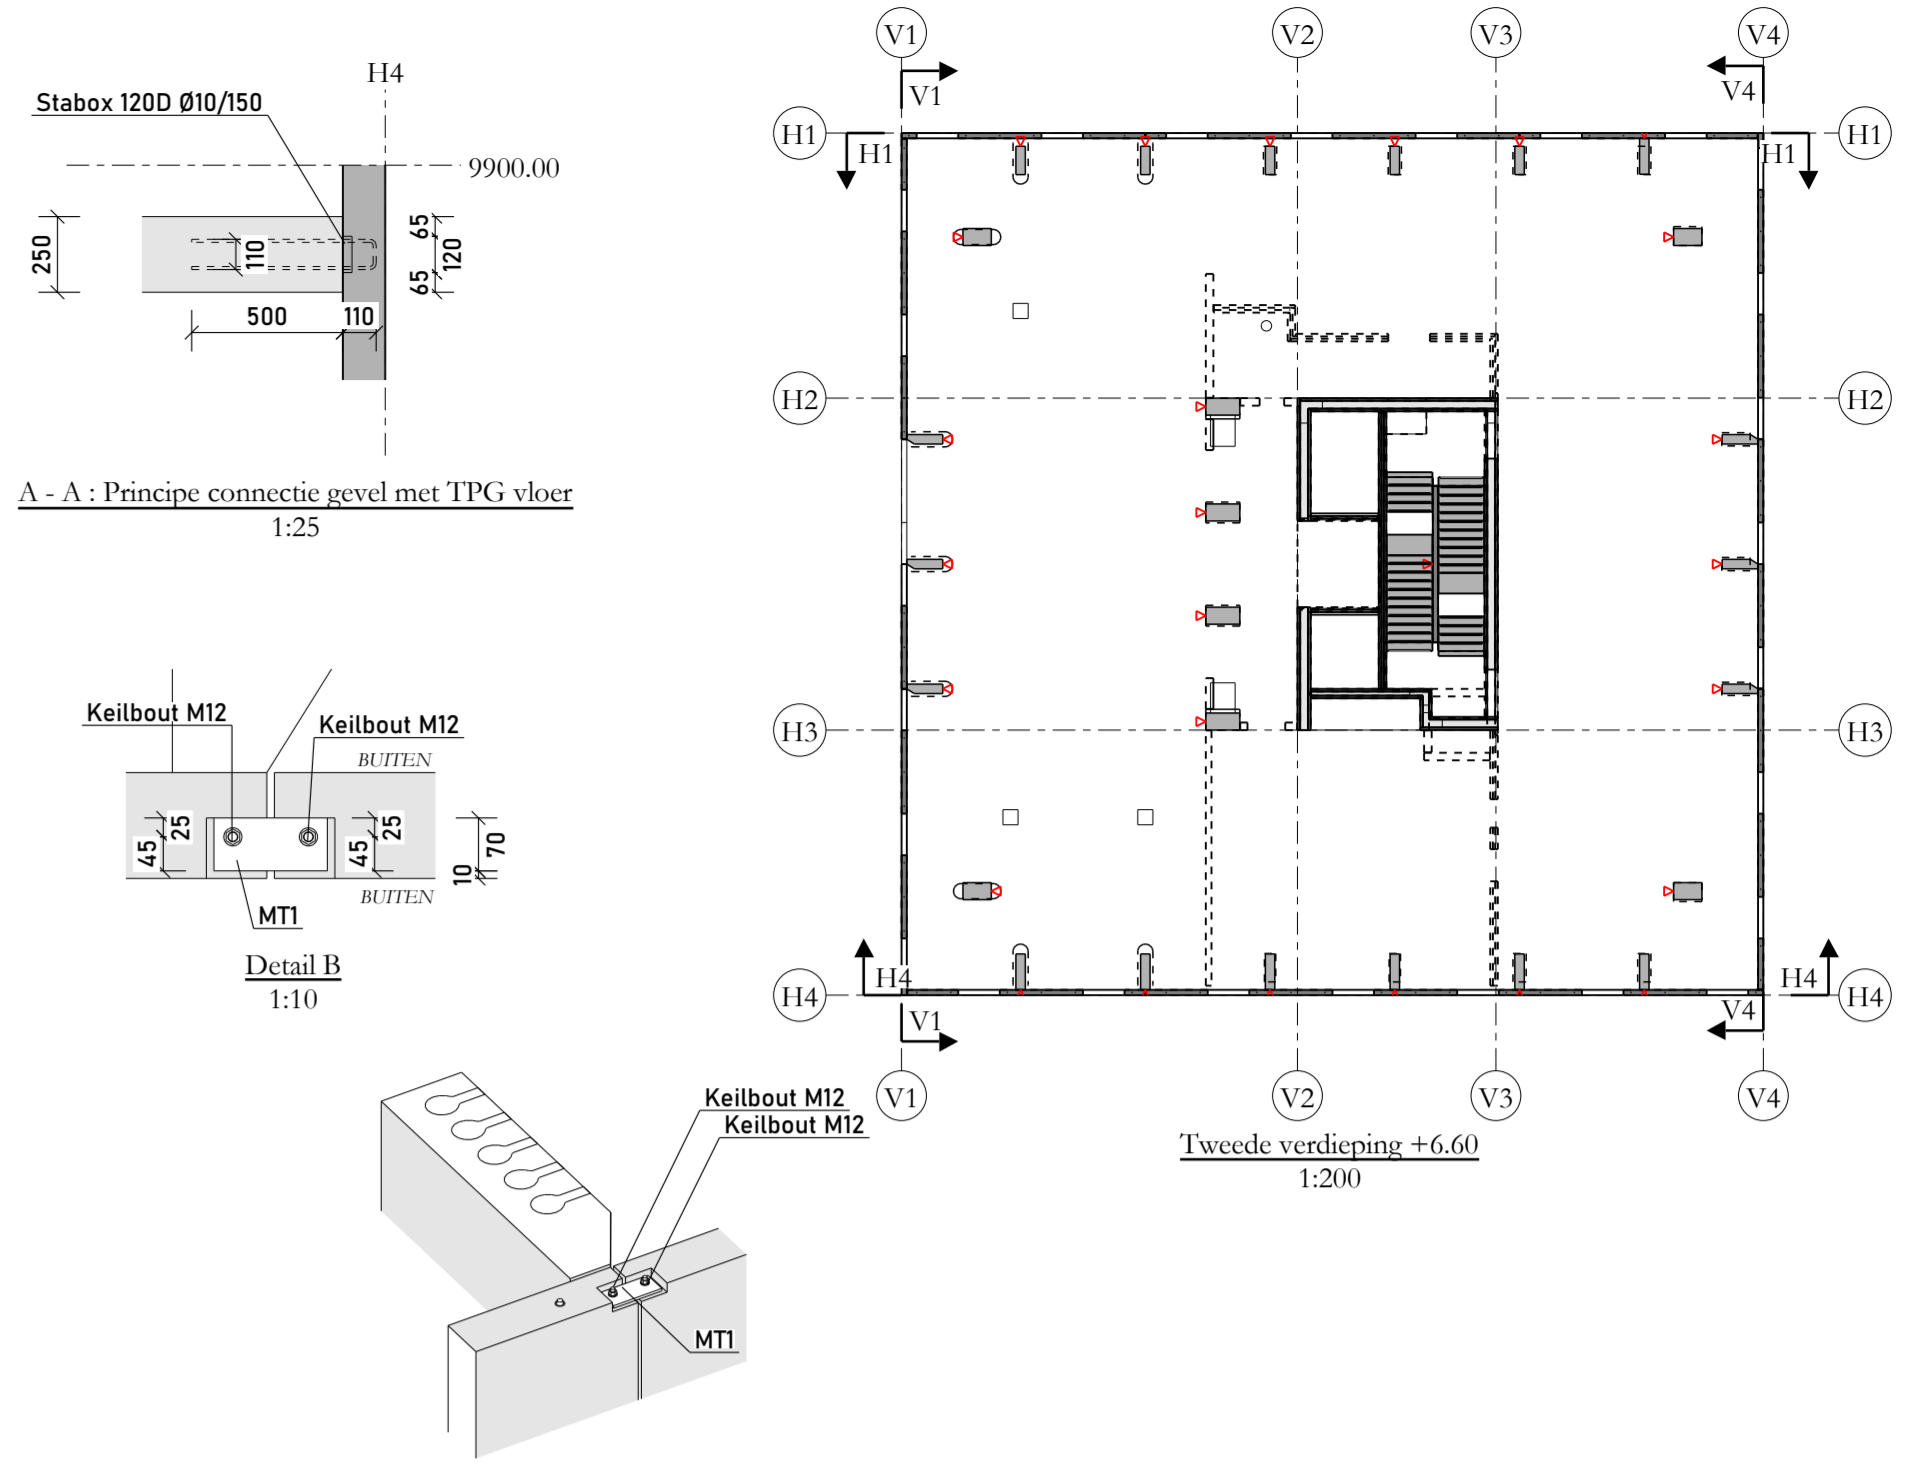
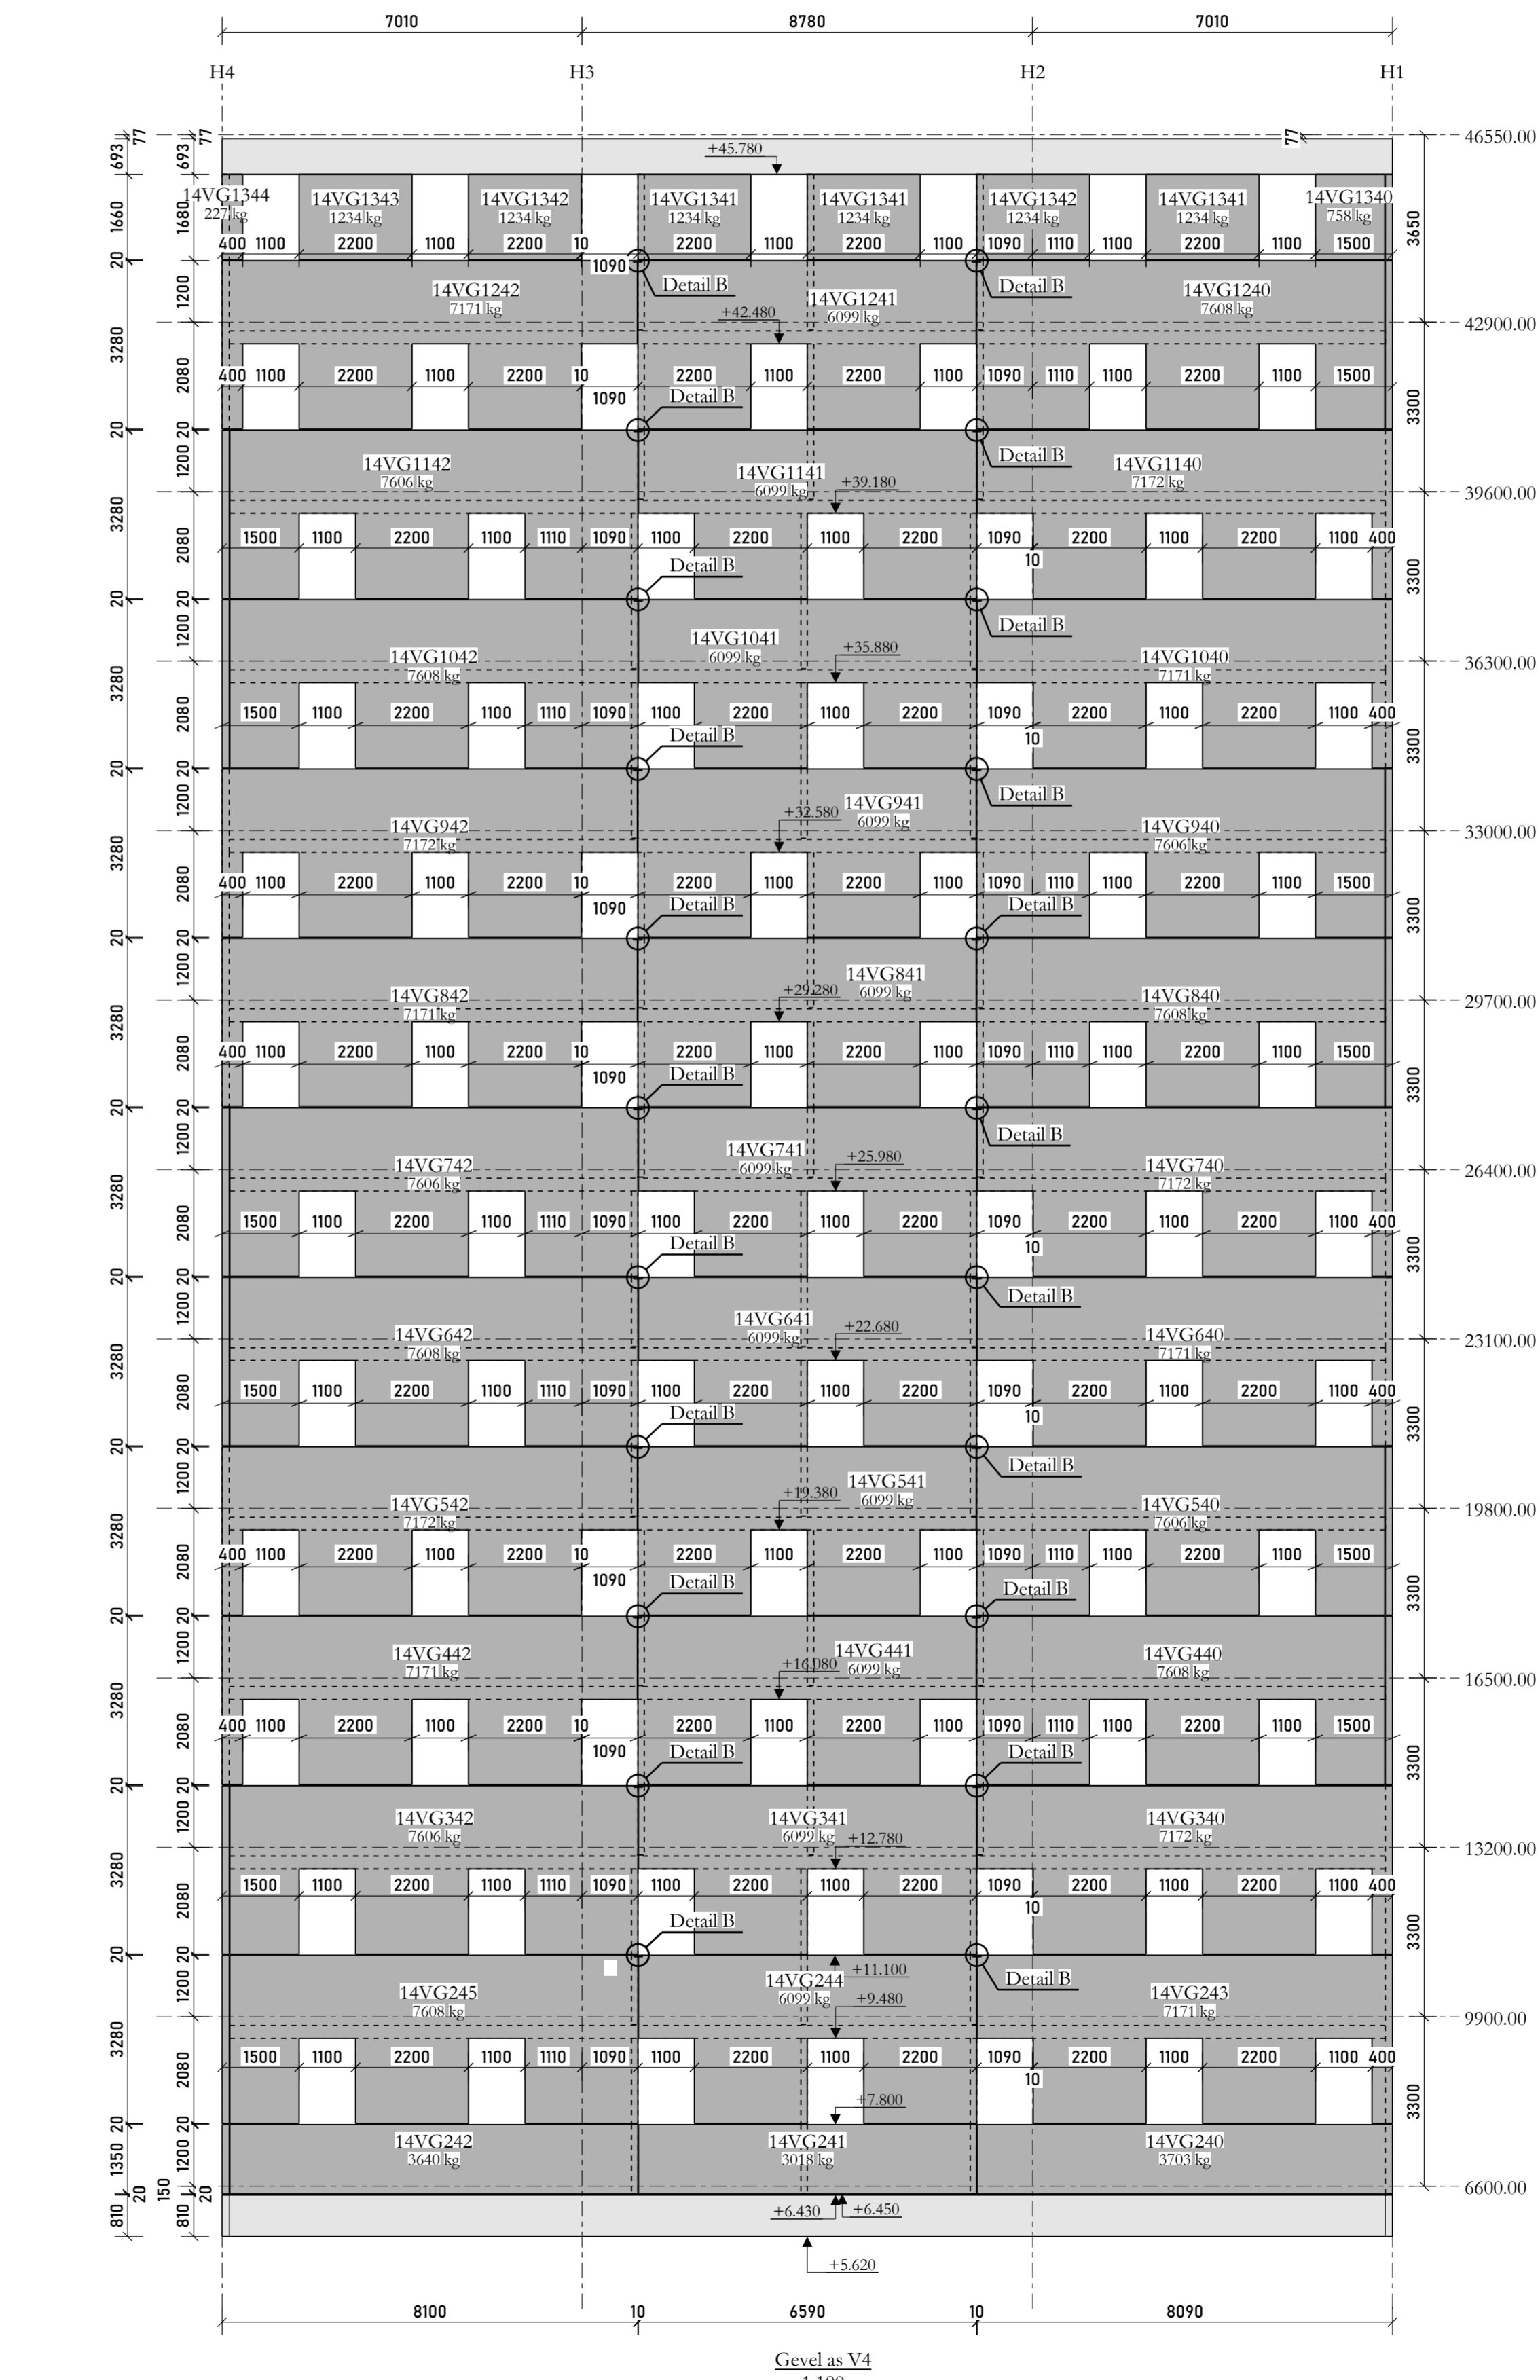
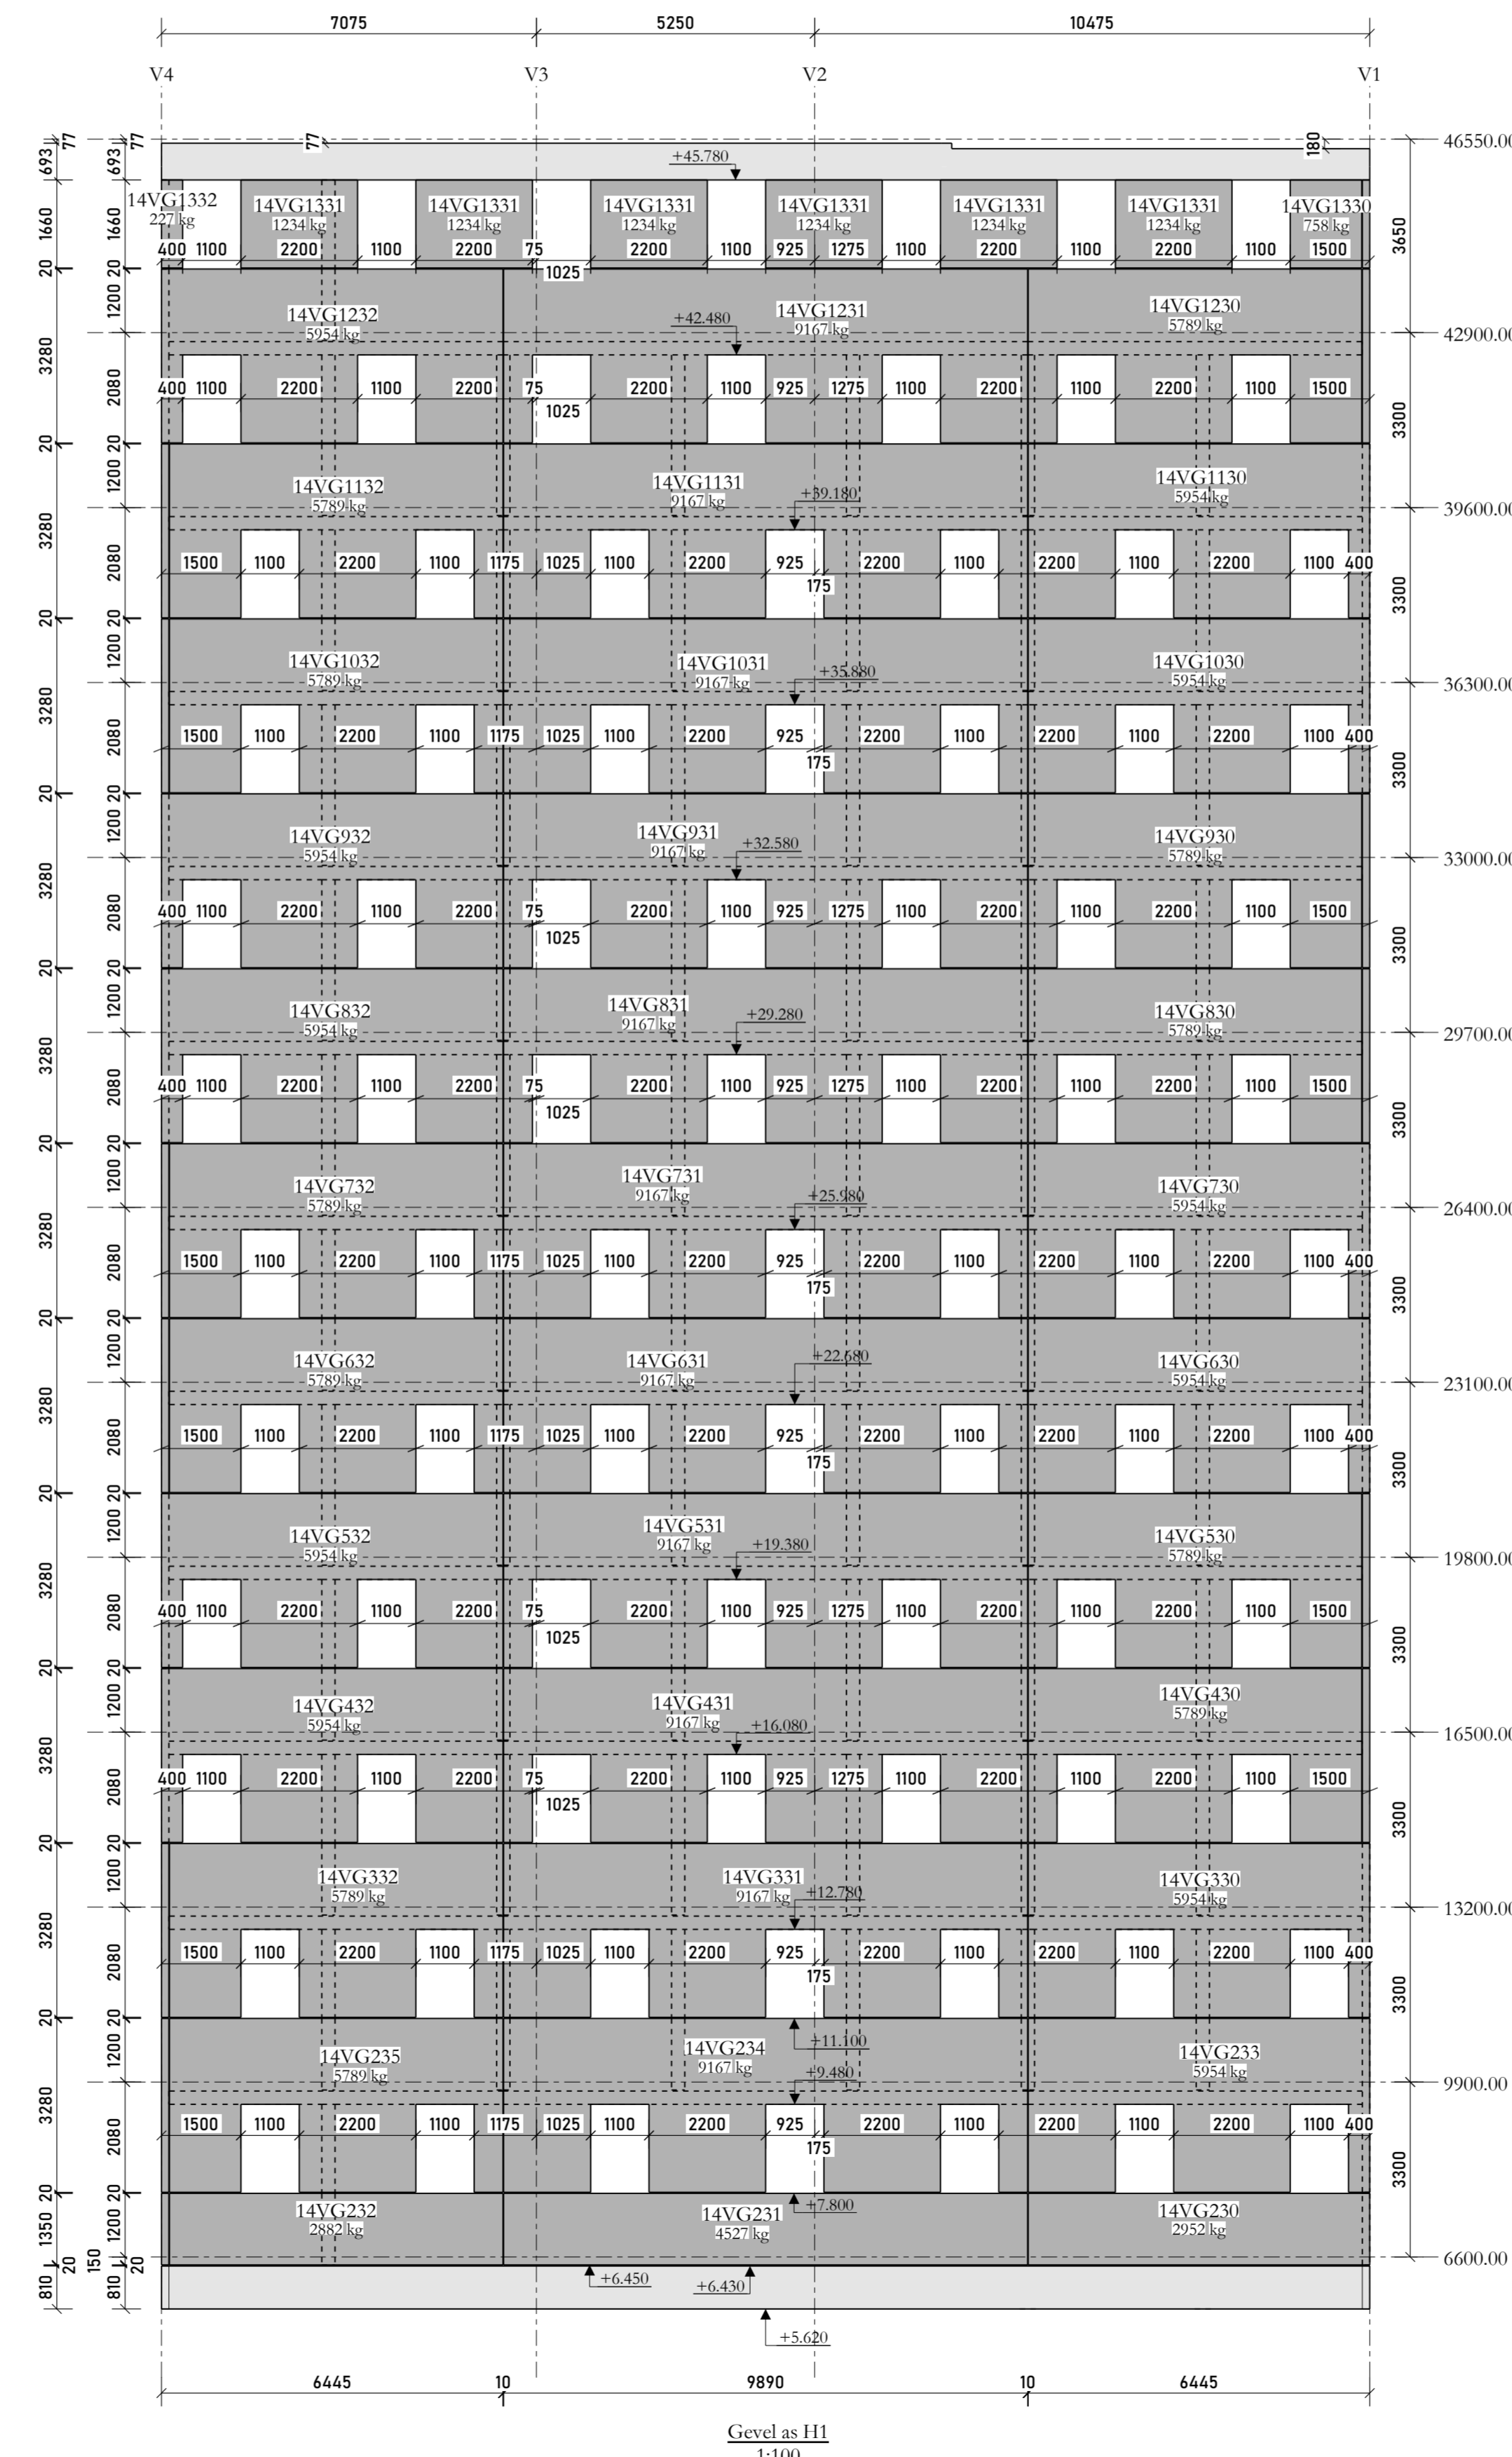
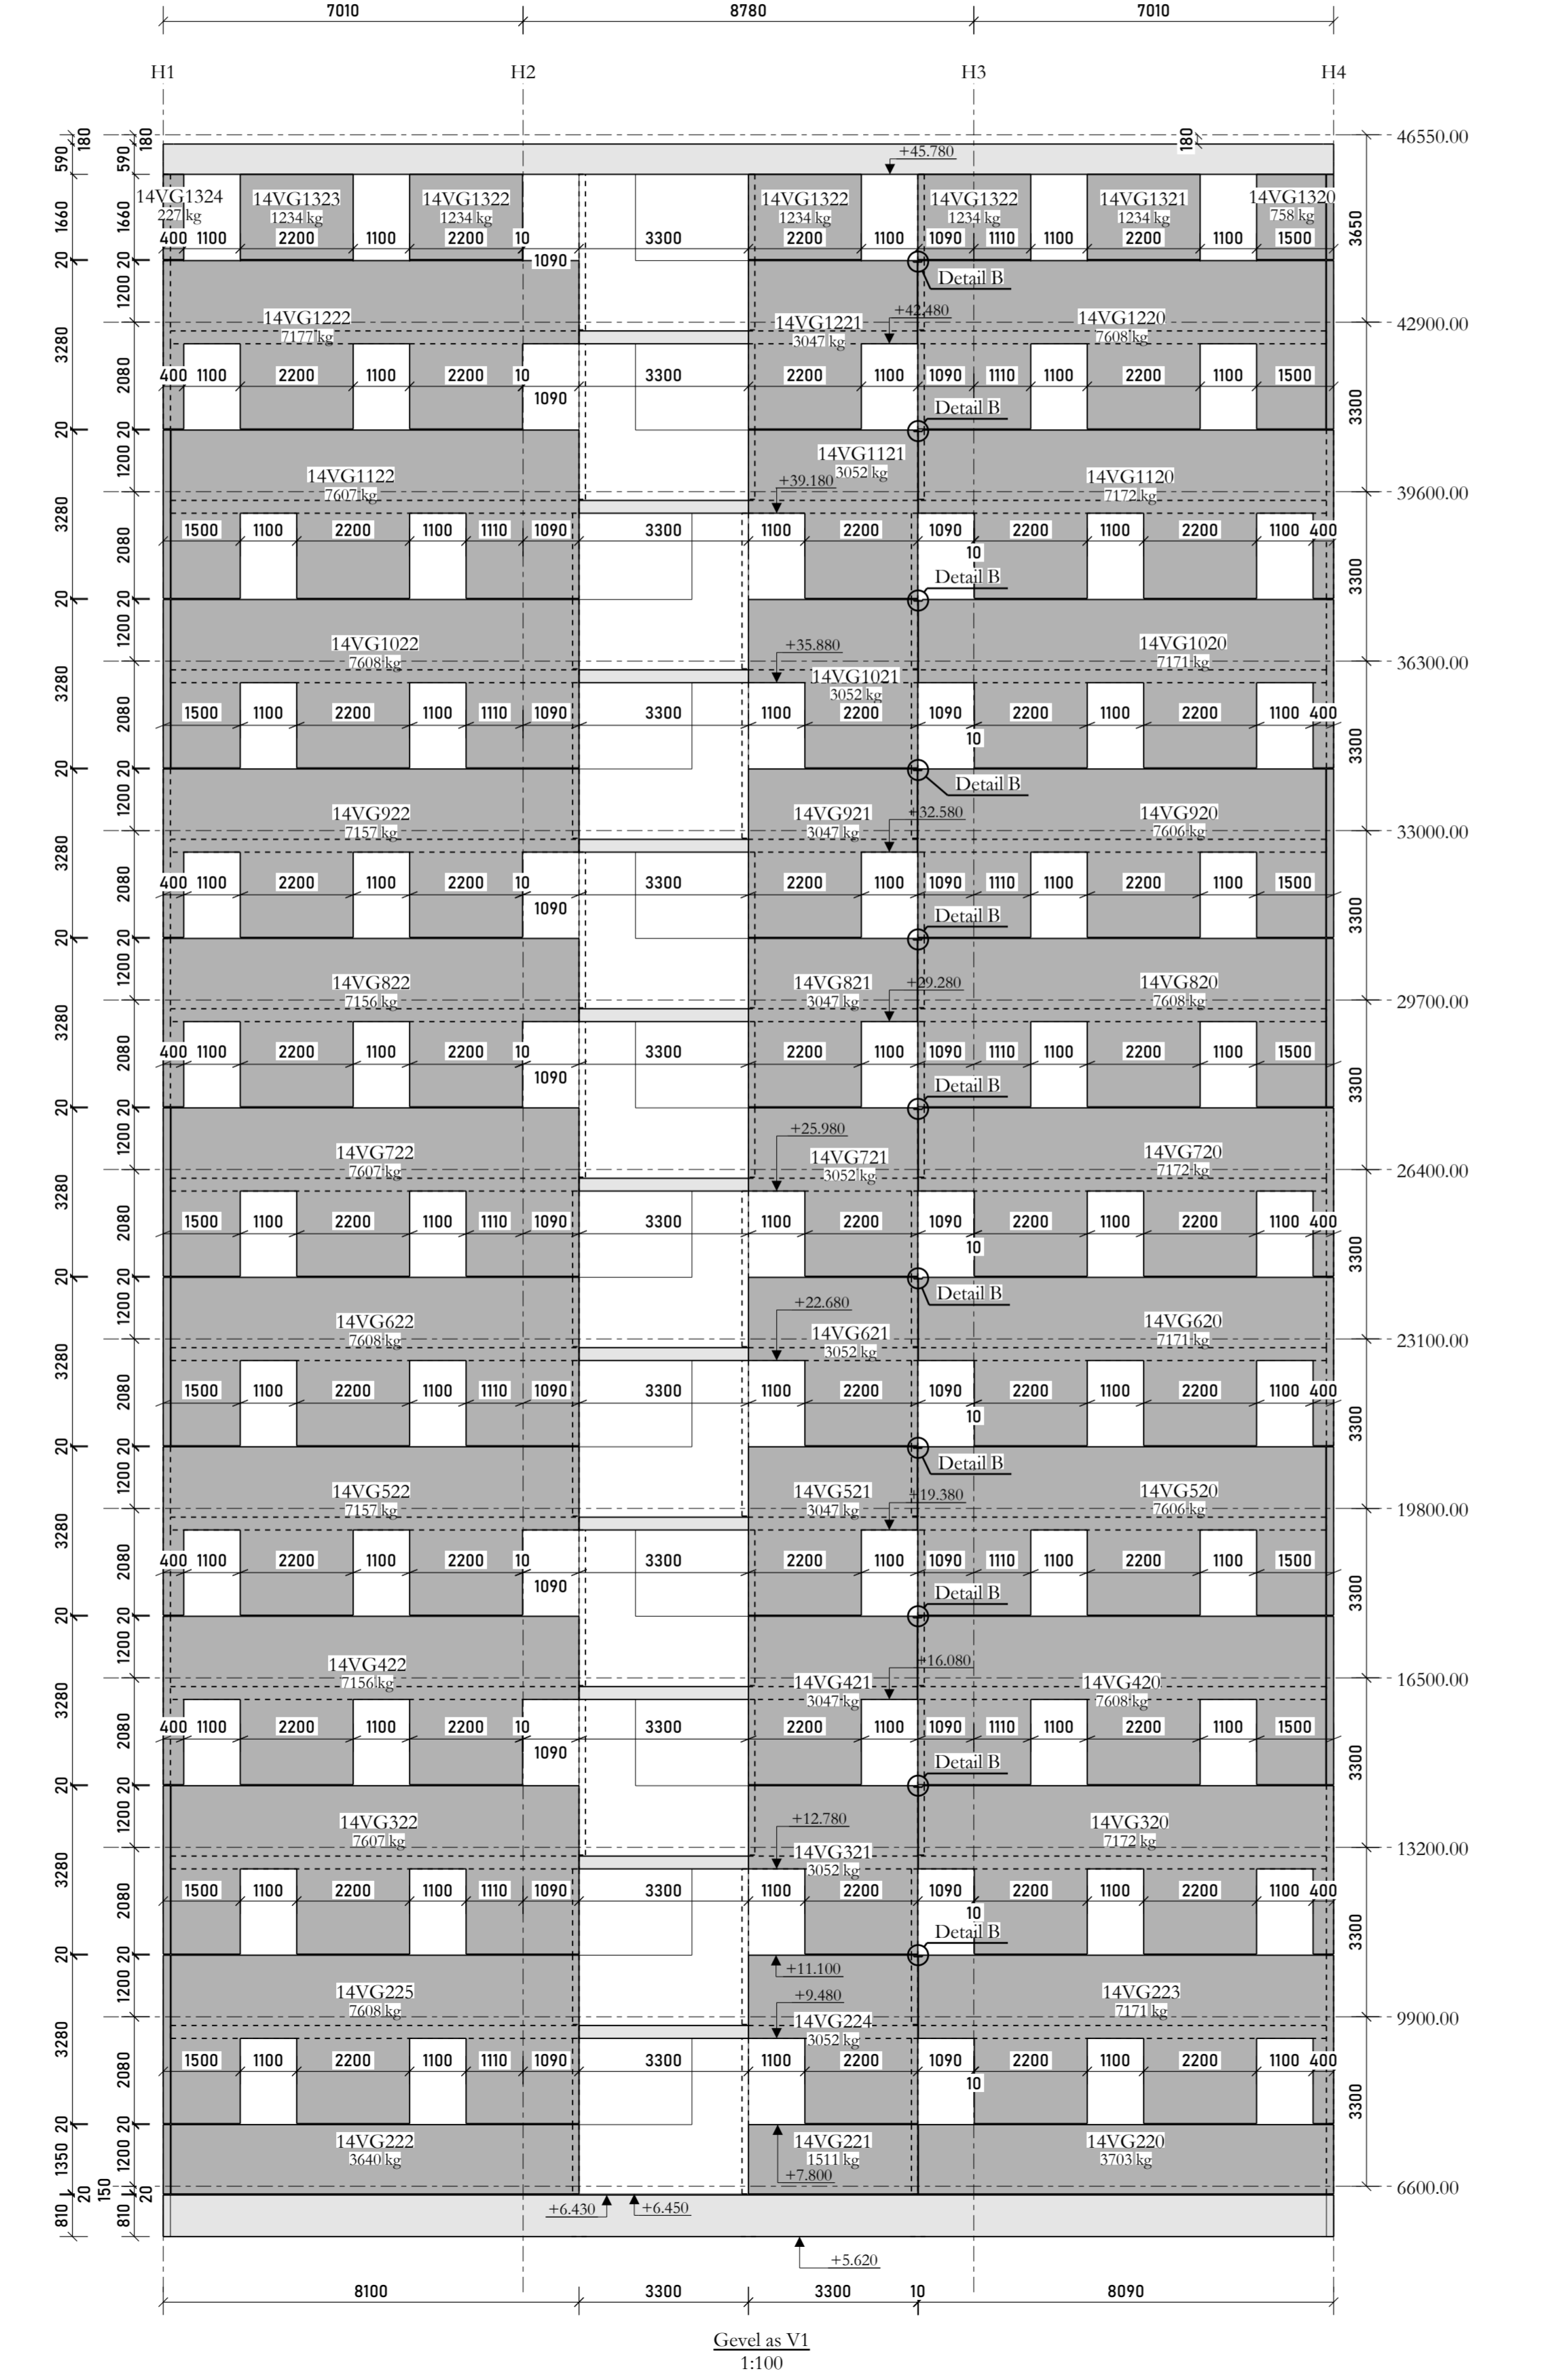


- Alle gevels bekeken op AFGESTREKEN zijde  
 - Alle gevels moeten volledig ONDERMORTELD worden  
 - Doorkoppeling wanden -> zie plan 02 'Ankerplan volle muren'  
 - ALLE staboxen uitplooiën alvorens betonplaat te storten  
 - Schoring gevelmuren volgens mail 23-10-2024

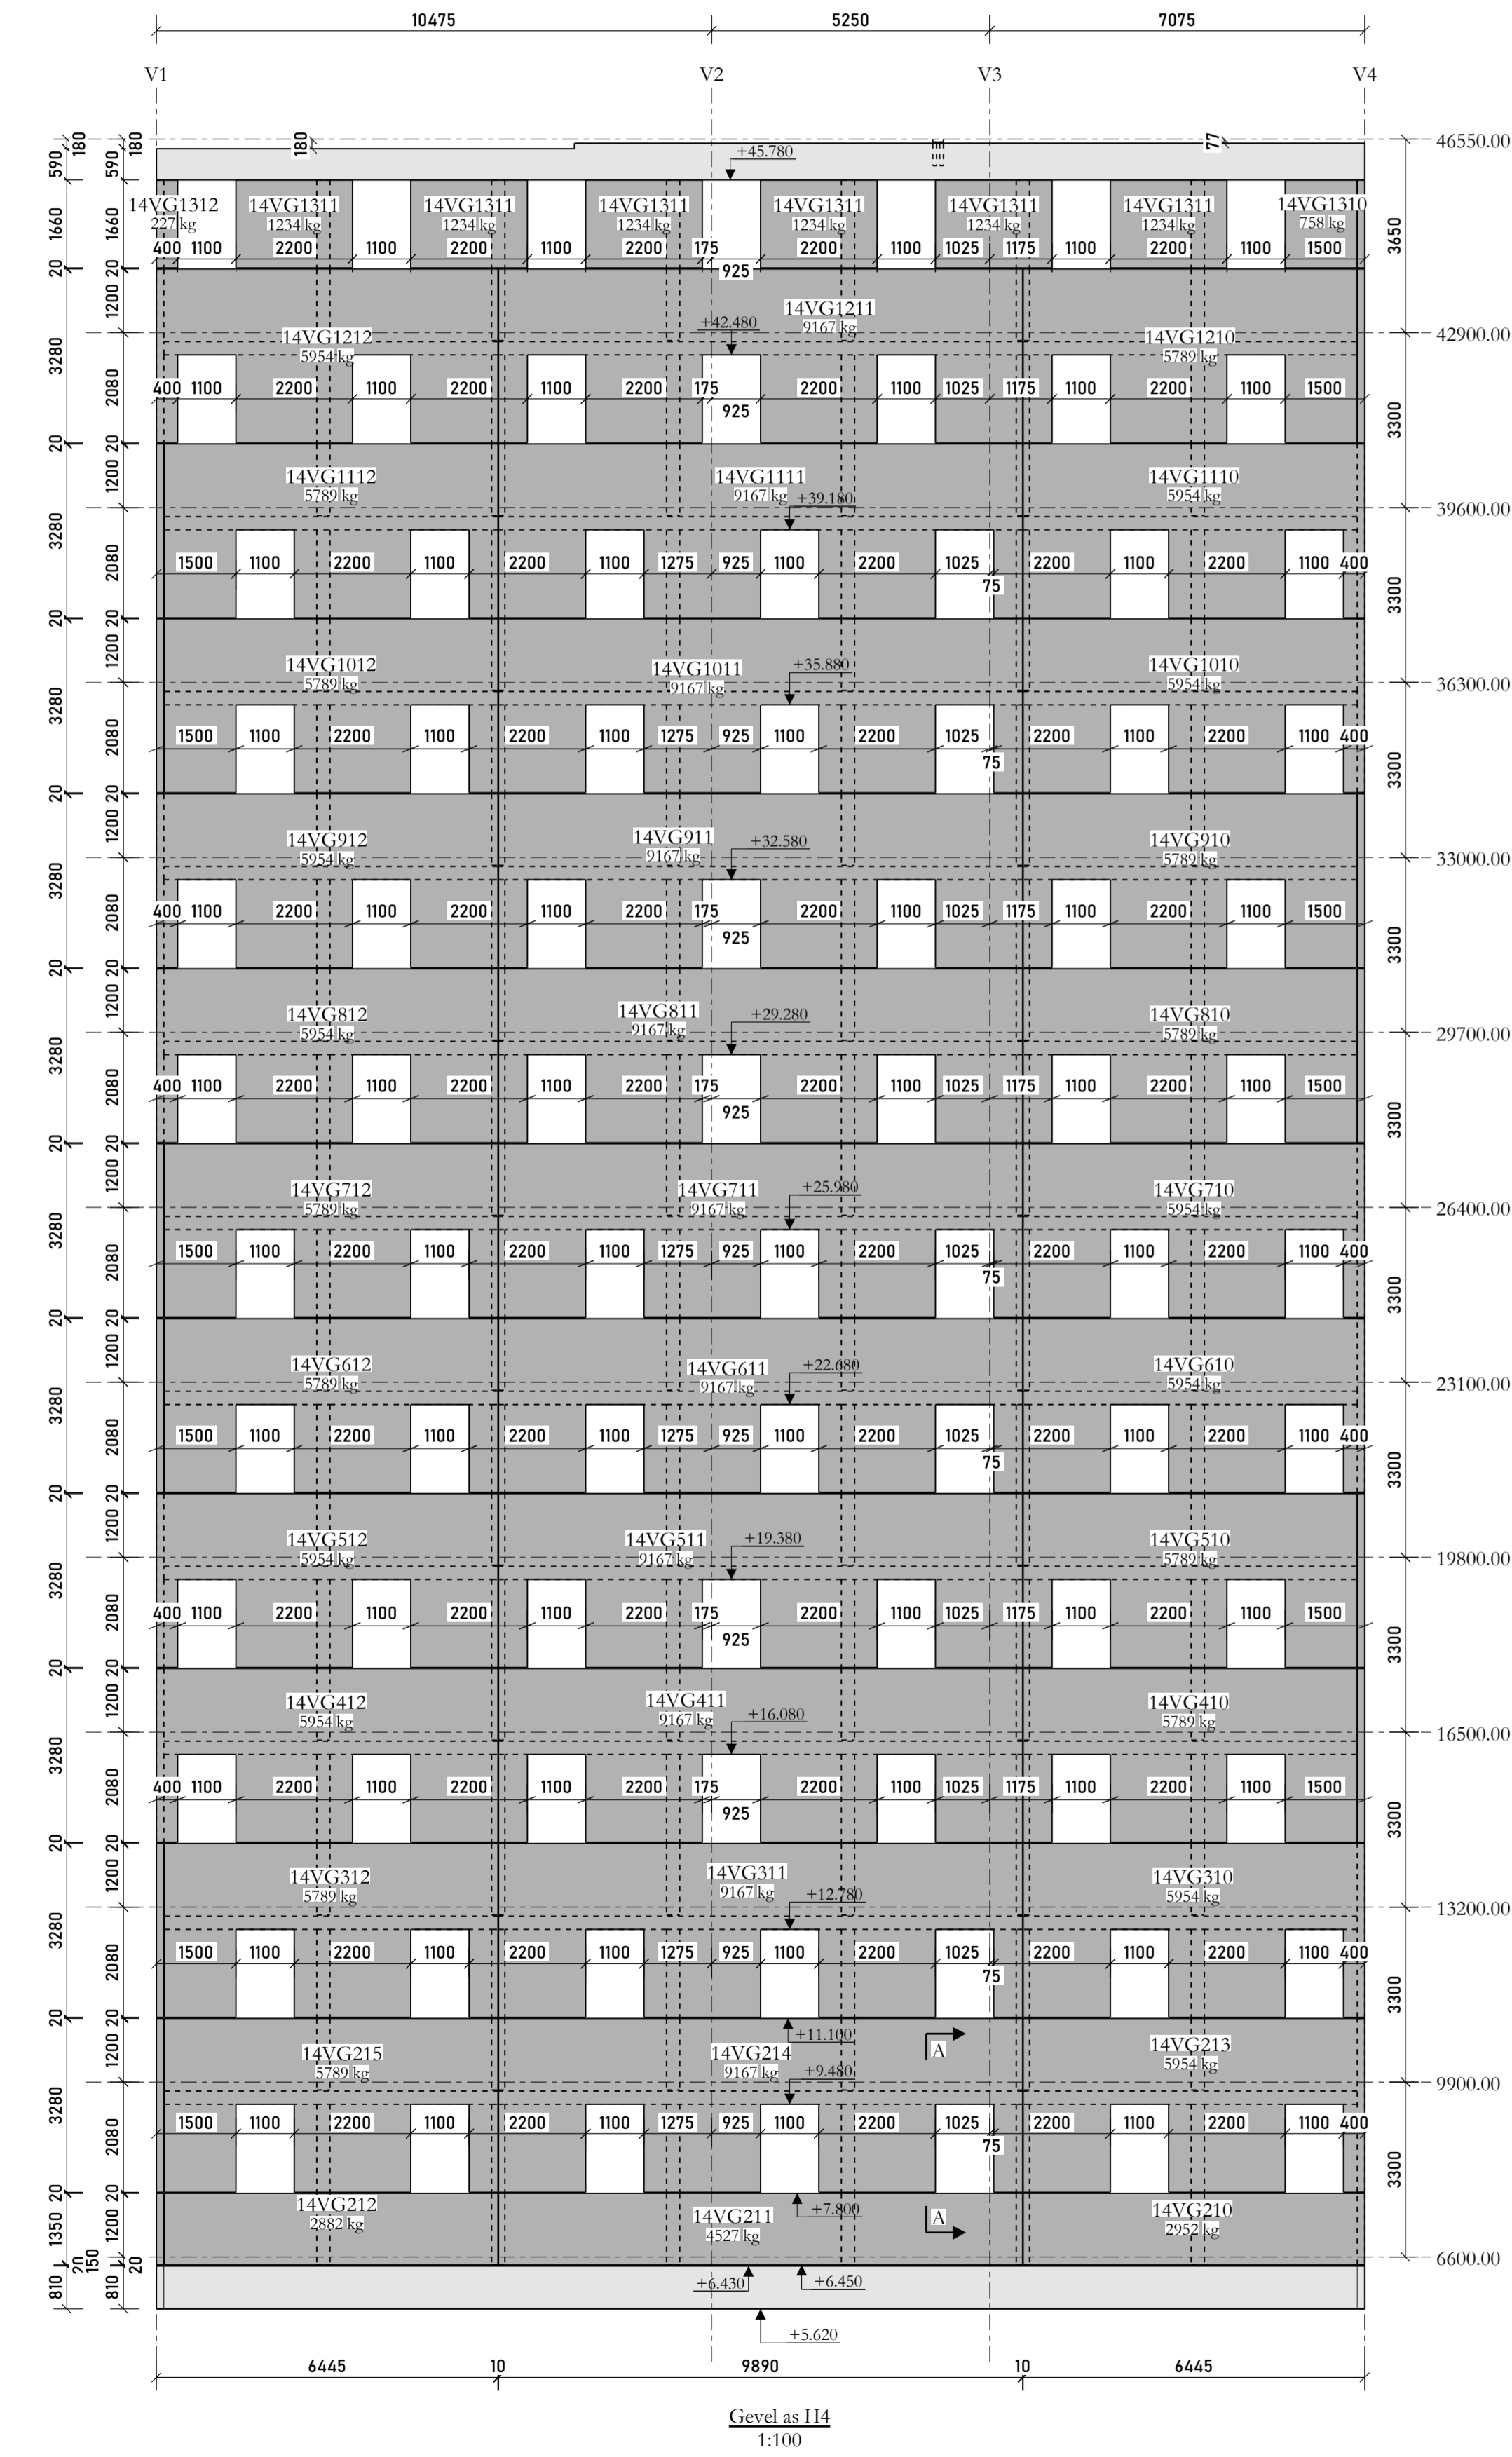

Detail B (3D)  
1:20

H	13/05/25	Toevoegen nummering
G	31/03/25	Erfde verdieping t.e.m. dak ter goedkeuring
F	21/11/24	Detail B toevoegen + vijfde t.e.m. tiende verdieping ter go
E	05/11/24	Vierde verdieping ter goedkeuring
D	15/10/24	Derde verdieping ter goedkeuring
C	17/09/24	Detail stabox aangepast
B	13/09/24	Tweede verdieping ter goedkeuring
A	09/09/24	Gevelindeling aangepast
0	29/08/24	Eerste gevelindeling
Index	datum/date	wijzigingen / modifications

STADSBADER

KRDOS

Bouwheer: **EKATOV NV**  
Vredestraat 53  
8790 Warcegem

Werk/Charnier: Doorniksesteenweg  
8500 Kortrijk

Architect/Architecte: Markland architecten  
Vennestraat 38  
8500 Kortrijk

Gevelplan buitenmuren

voor akkoord / pour accord

IN	OUT
13/05/25	13/05/25

N° Plan: **32**

INDEX: **H** 13/05/25

Datum/Date: 22/08/24

Schaal/Echelle: 1:100

N° Dossier: SF24-0423-BO

Donneur: **KRDOS**

N.V. STADSBADER S.A.  
Kanaalstraat 1, B-8530 Harcelbeke  
T +32 56 20 66 66  
info@stadsbader.com - www.stadbader.com

STADSBADER

Controleur: JD  
Projectleider: DF