
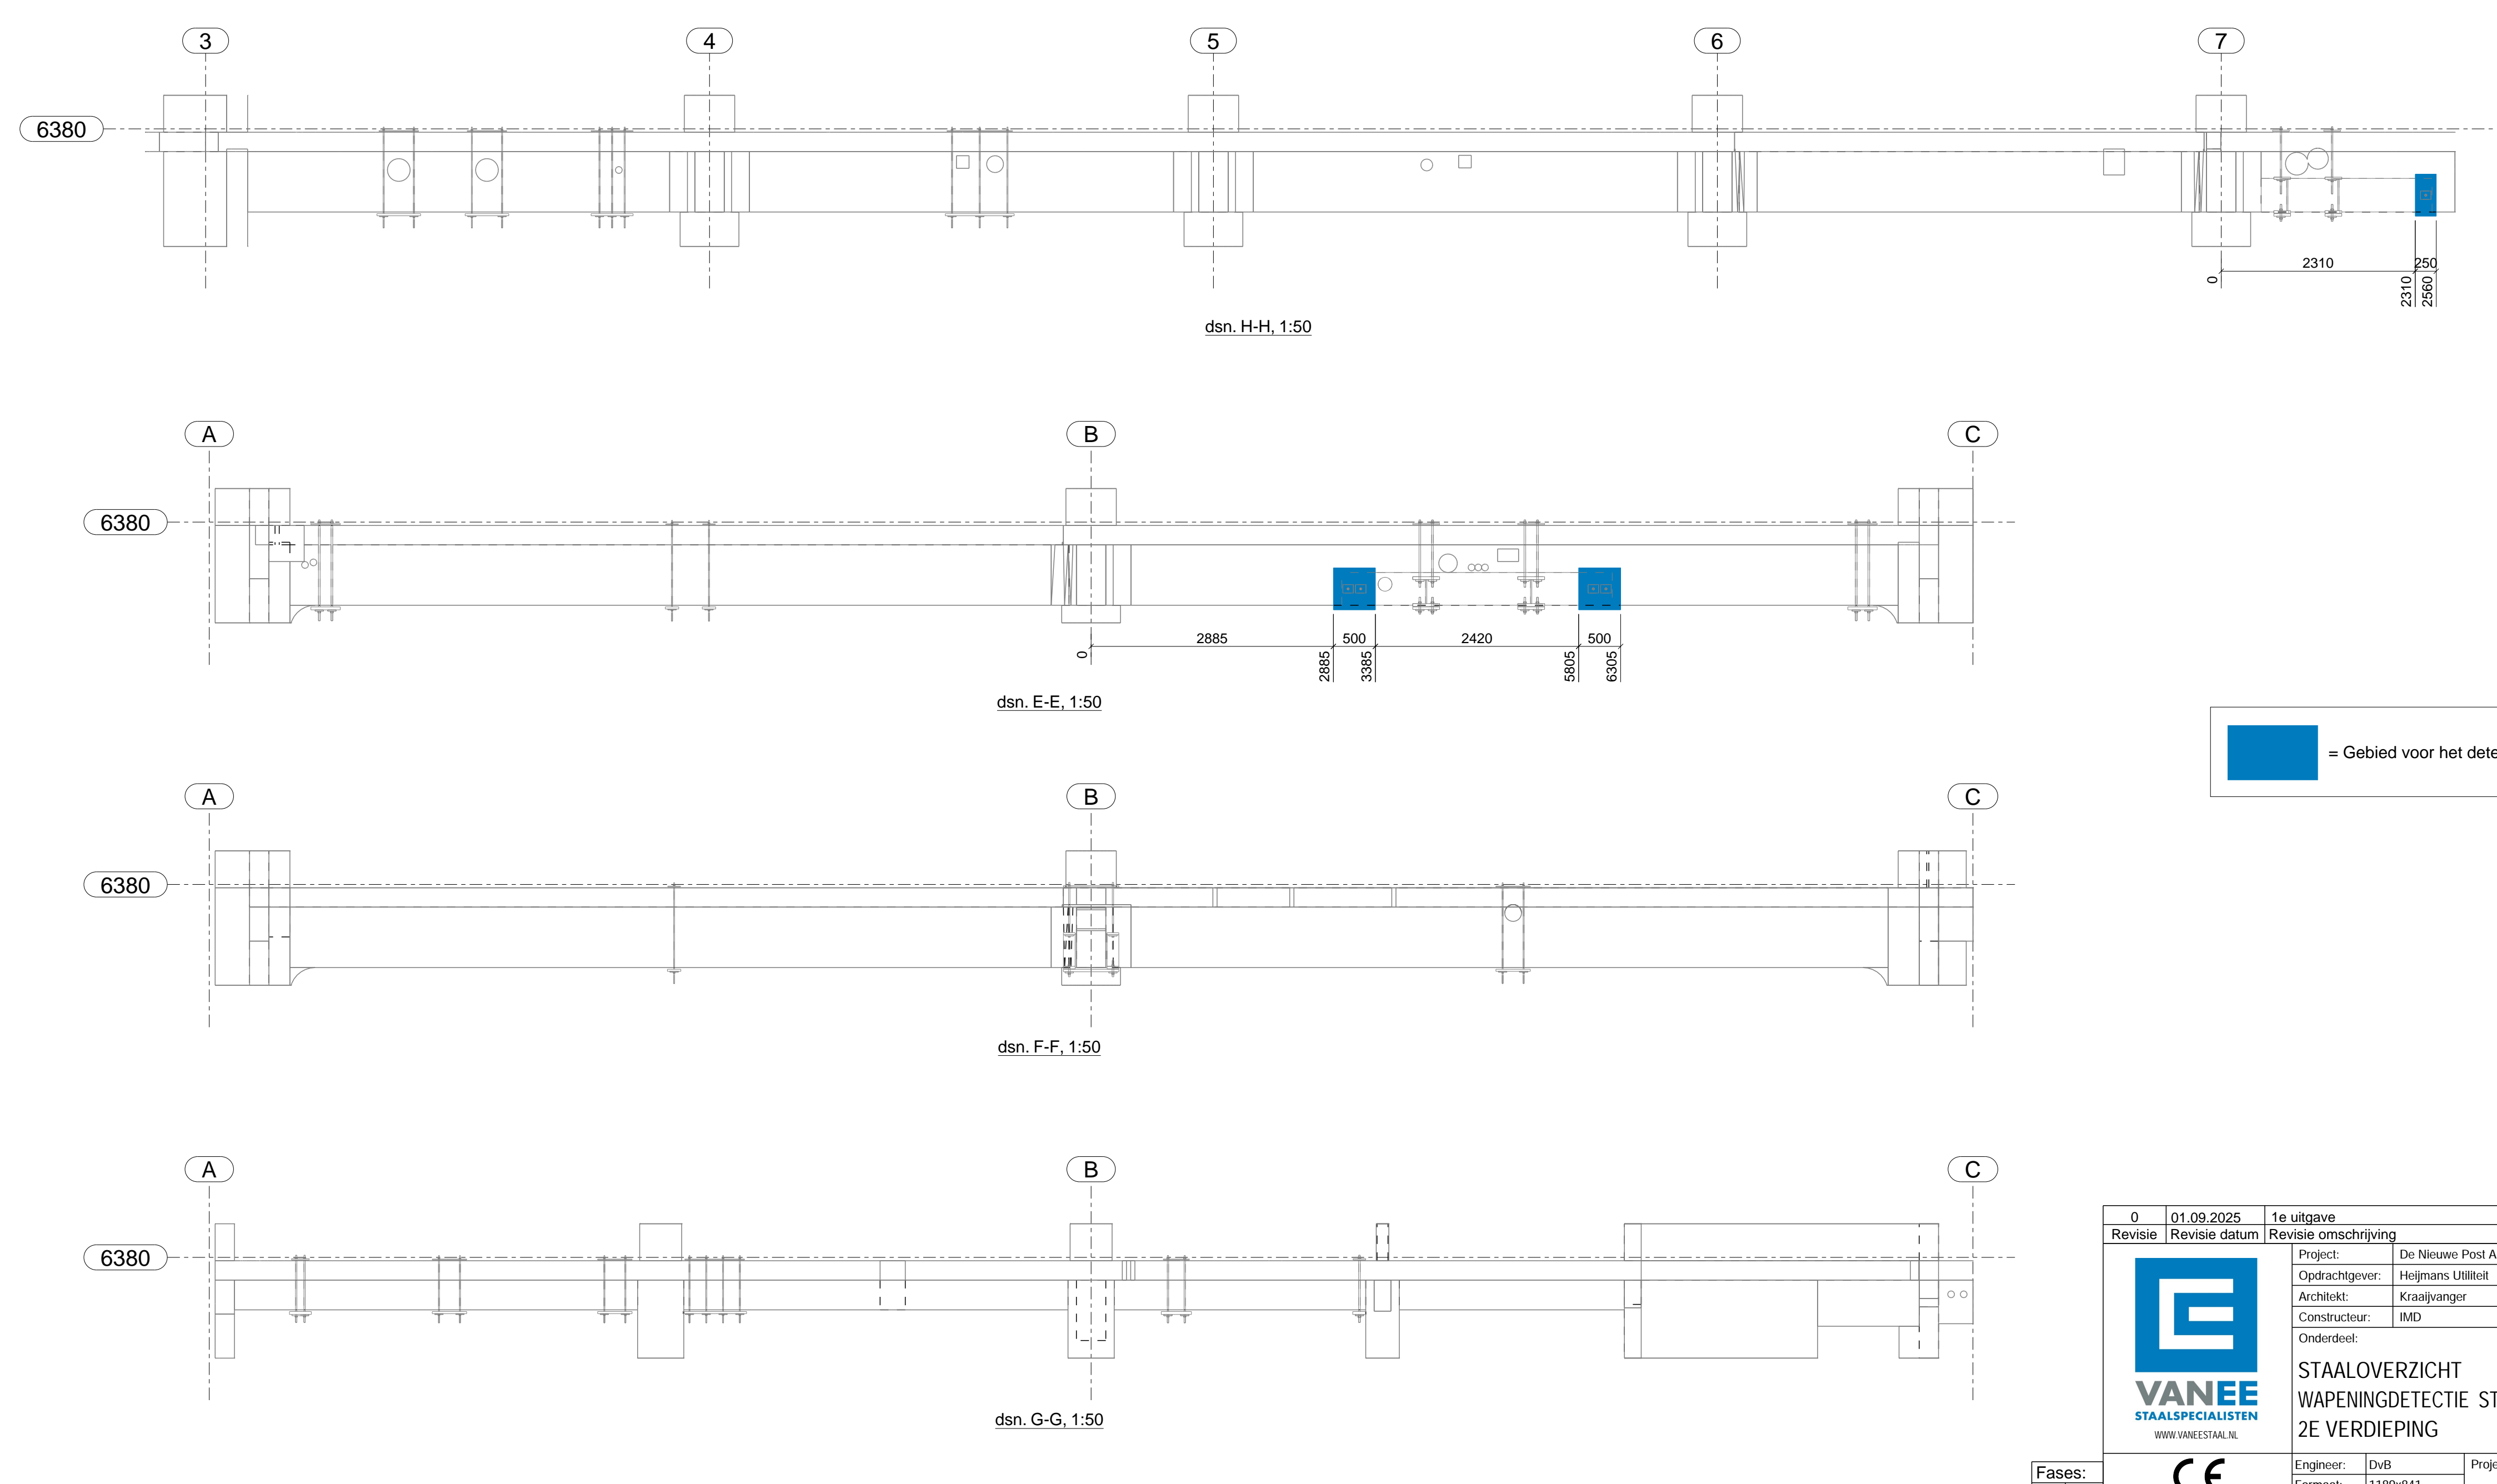


BOVENAANZICHT
1:50

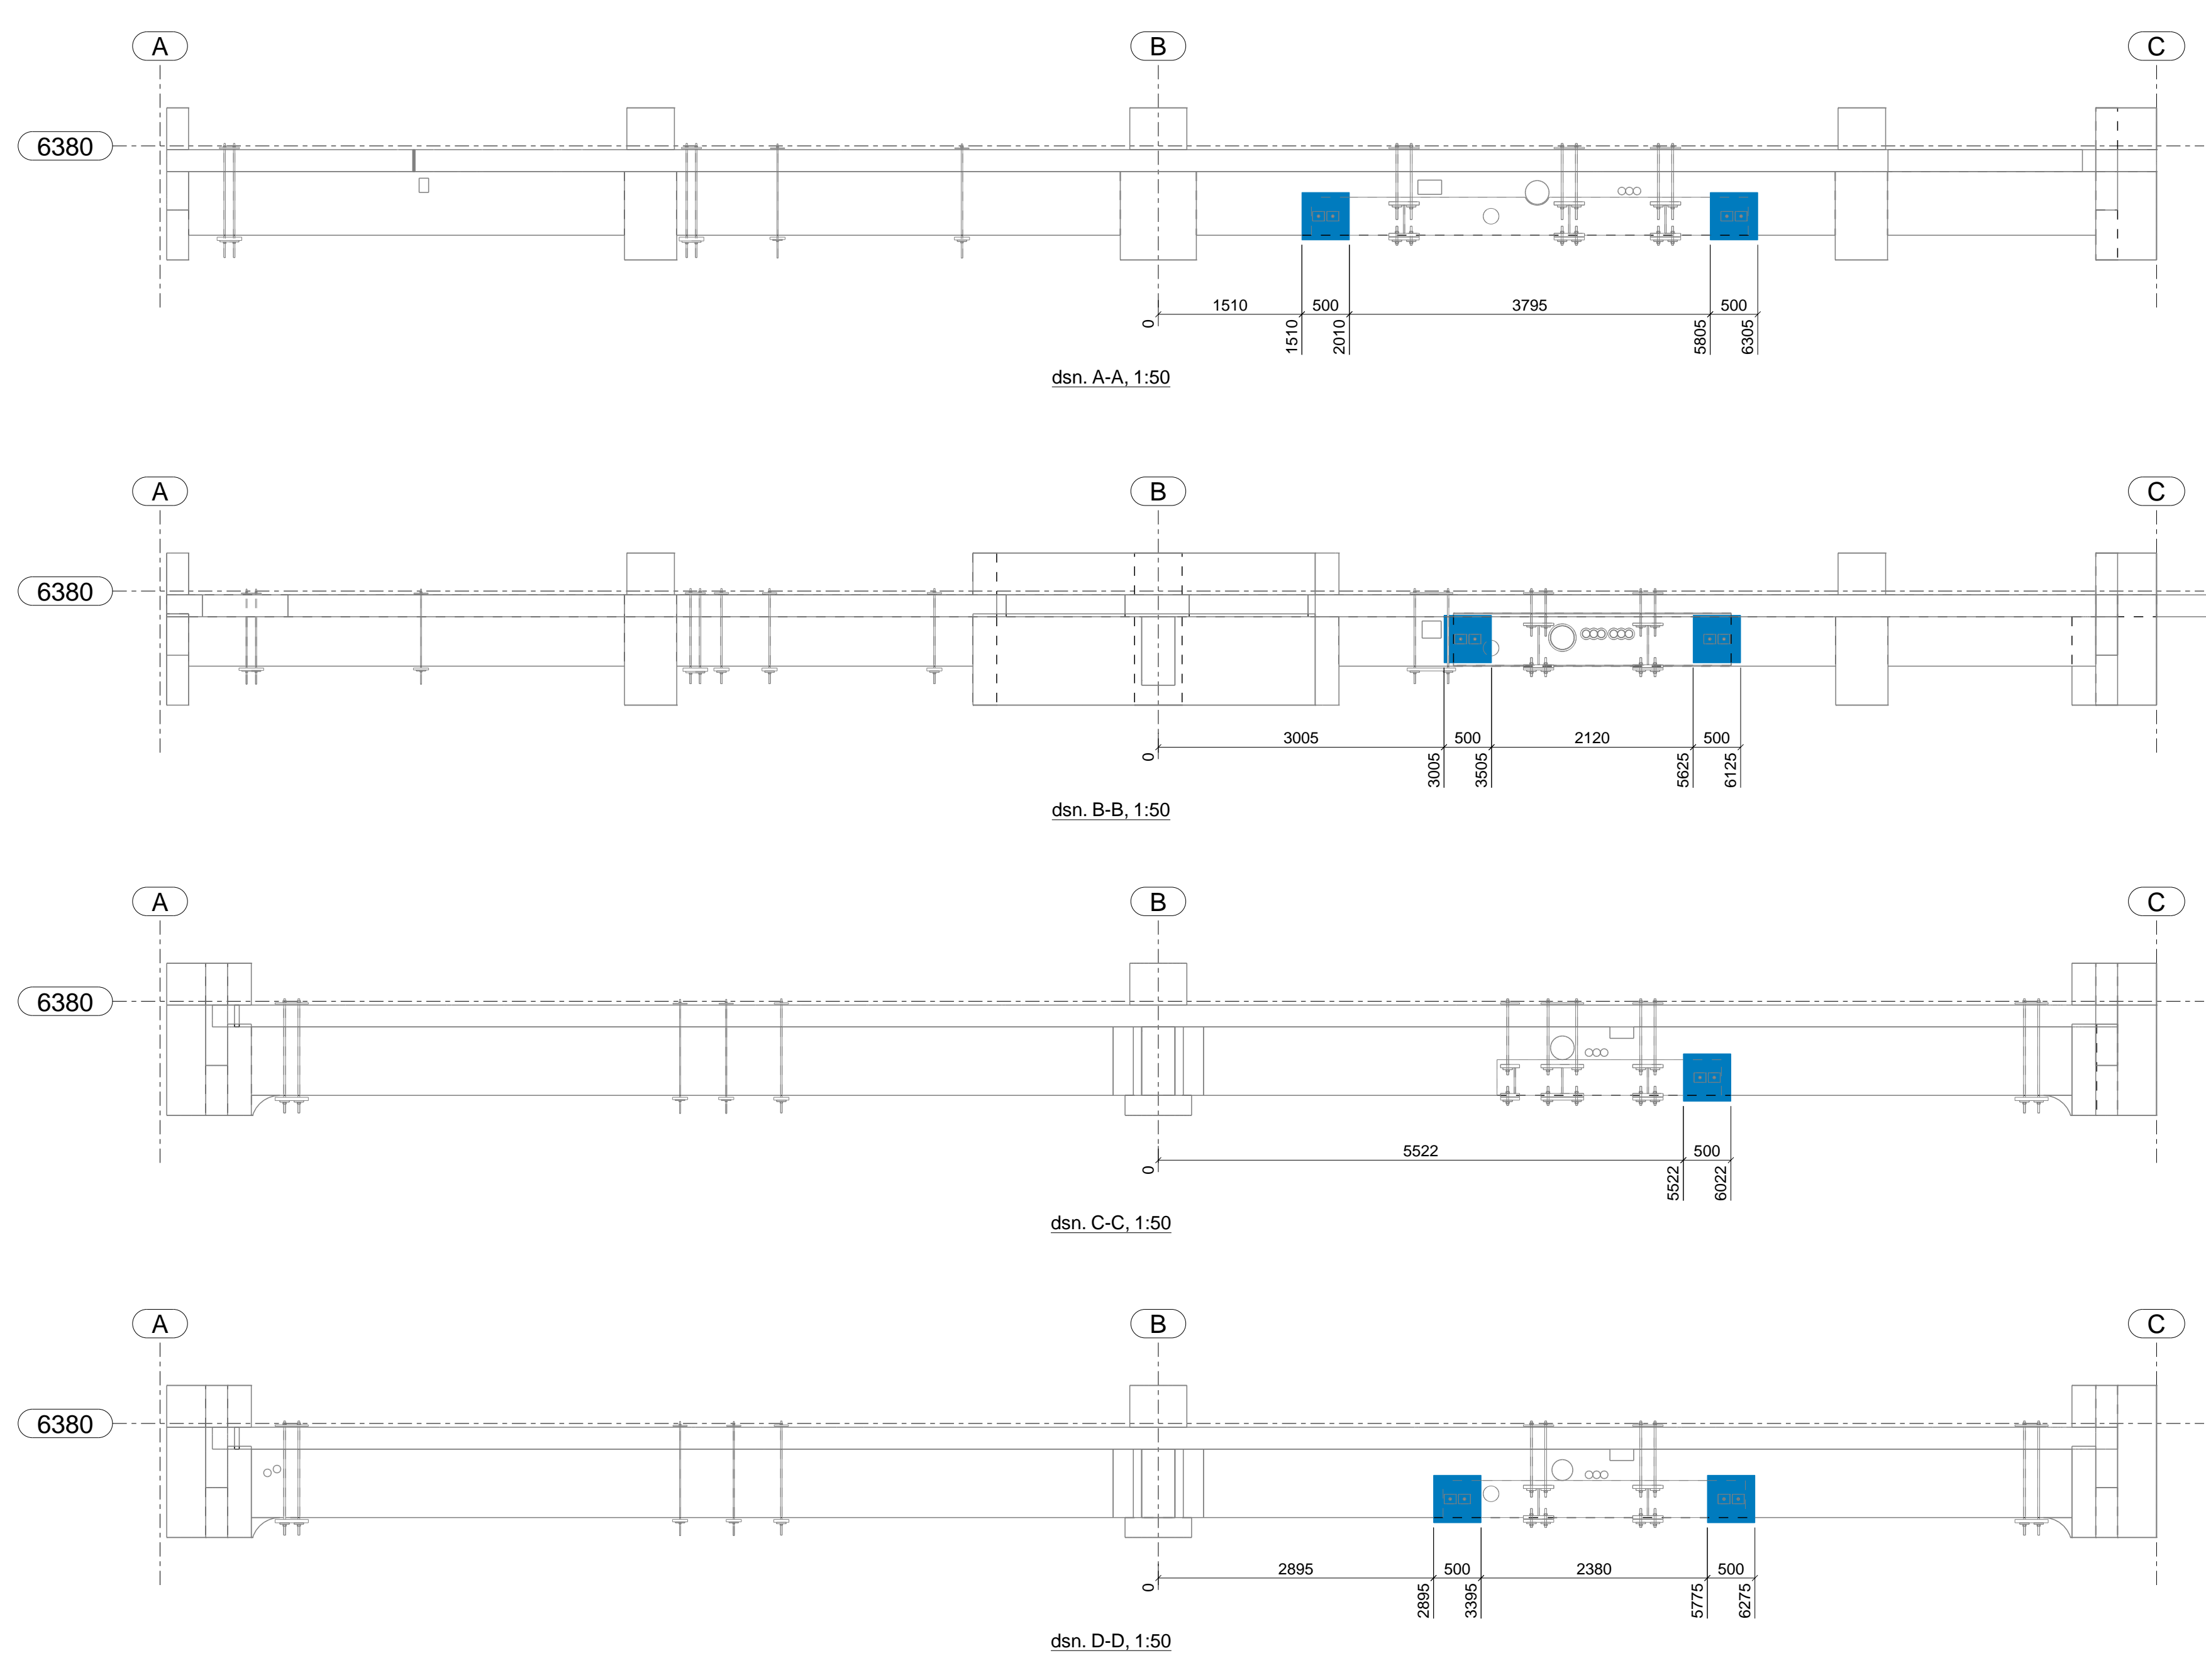

= Gebied voor het detecteren van wapening

Fabricage volgens NEN-EN 1090-2
Uitvoeringsklasse: EXC2
Functionele tolerantie klasse: 1

0	01.09.2005	1e uitgave	
Revisie	Revisie datum	Revisie omschrijving	

Project: De Nieuwe Post Arnhem
 Opdrachtgever: Heijmans Utiliteit
 Architect: Kraaijenberg
 Constructeur: IWD
 Onderdeel:
 Tenzij anders vermeld:
 Lassen (dubbelzijdig): S275, A40 A4
 S275, A40 A4
 S275, A40 A4
 S275, A40 A4
 S355, A40 A4
 Mainbouwvalent: S275, R
 Bouwvalent: B.B. TVZ
 Projectnr:
 Engineer: DvB
 Framas: 1109641
 Schaal: 1:50
 Projectnr.: 24175
 Subnr: 905
 Tekeningr.: G [91]

Fases:
 Subnr Fase
 NOT: 0

VANEE
 STAALOVERZICHT
 WAPENDETECTIE STATIONSPLEIN
 2E VERDIEPING
 www.vanee.nl

CE
 1231-CPB-10901-2013-A-197