


OSAA - VNĚJŠÍ POHLED  
1:50

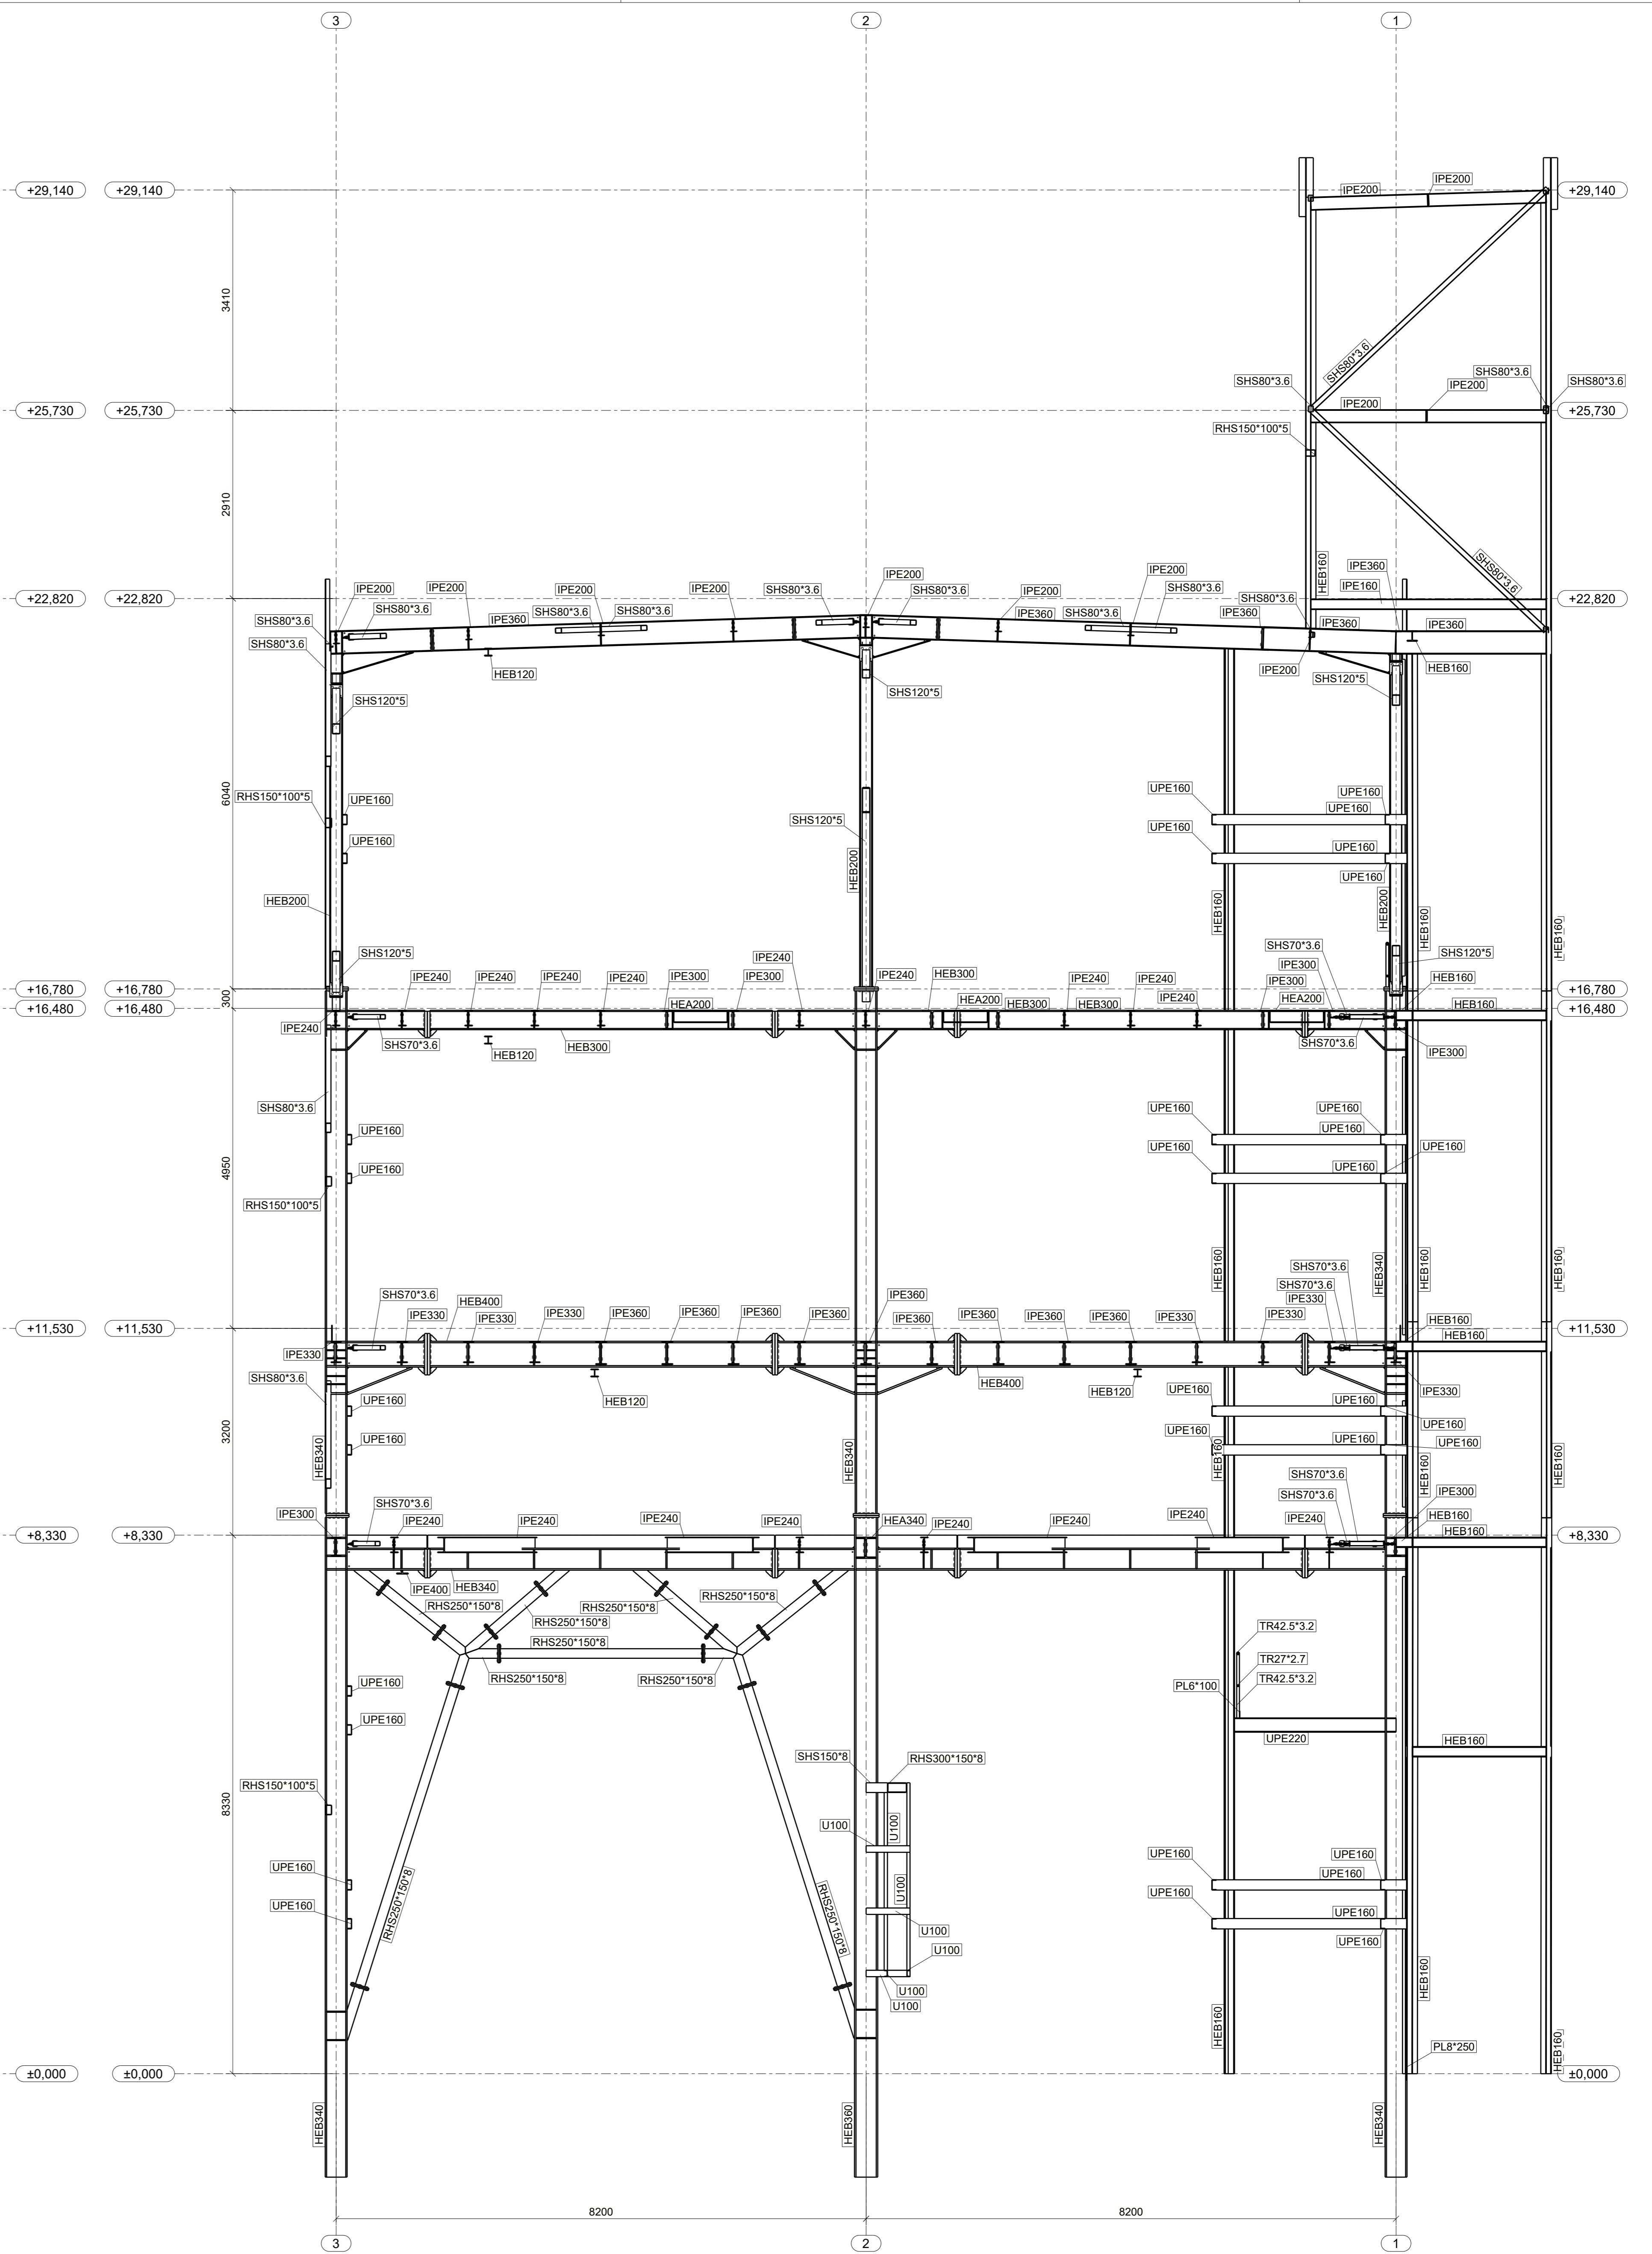

OSAB  
1:50

PRACOVNÍ VERZE (6.3.2026)

Jakost mat.: S355, S275, S235 DLE ČSN EN 10025-2  
 Třída provedení: EXC2  
 Specif. kvality svarů dle ČSN EN ISO 5817: C  
 Přidaný materiál dle ČSN EN ISO 14341-A: C331  
 Ochranná atmosféra dle ČSN EN ISO 14175: M21 Arc 18

**Povrchová úprava:**  
 Tryskání Sa 2.5  
 Zároveň zinkování do korozního prostředí C5 s životností >50 let, tloušťka 210µm - 420µm

Kreslil:	Jakub Stoupenec	Investor:	Máčiřina sladu SOO1
Modeloval:	Jakub Stoupenec	Formát:	1188x840
Zodp. projektant:	Ing. Petr Kubánek	Mřítko:	1:50
Investor:	Pražský Prázdno, a.s.	Číslo výkresu:	009M
Název stavby:	Máčiřina sladu SOO1	Číslo paré:	
Promětlání: ISO-E	Číslo zakázky:	1048	
Obchodní jméno:	Montážní sestava Osa A, Osa B		

