


Przekrój w osi C
1:50

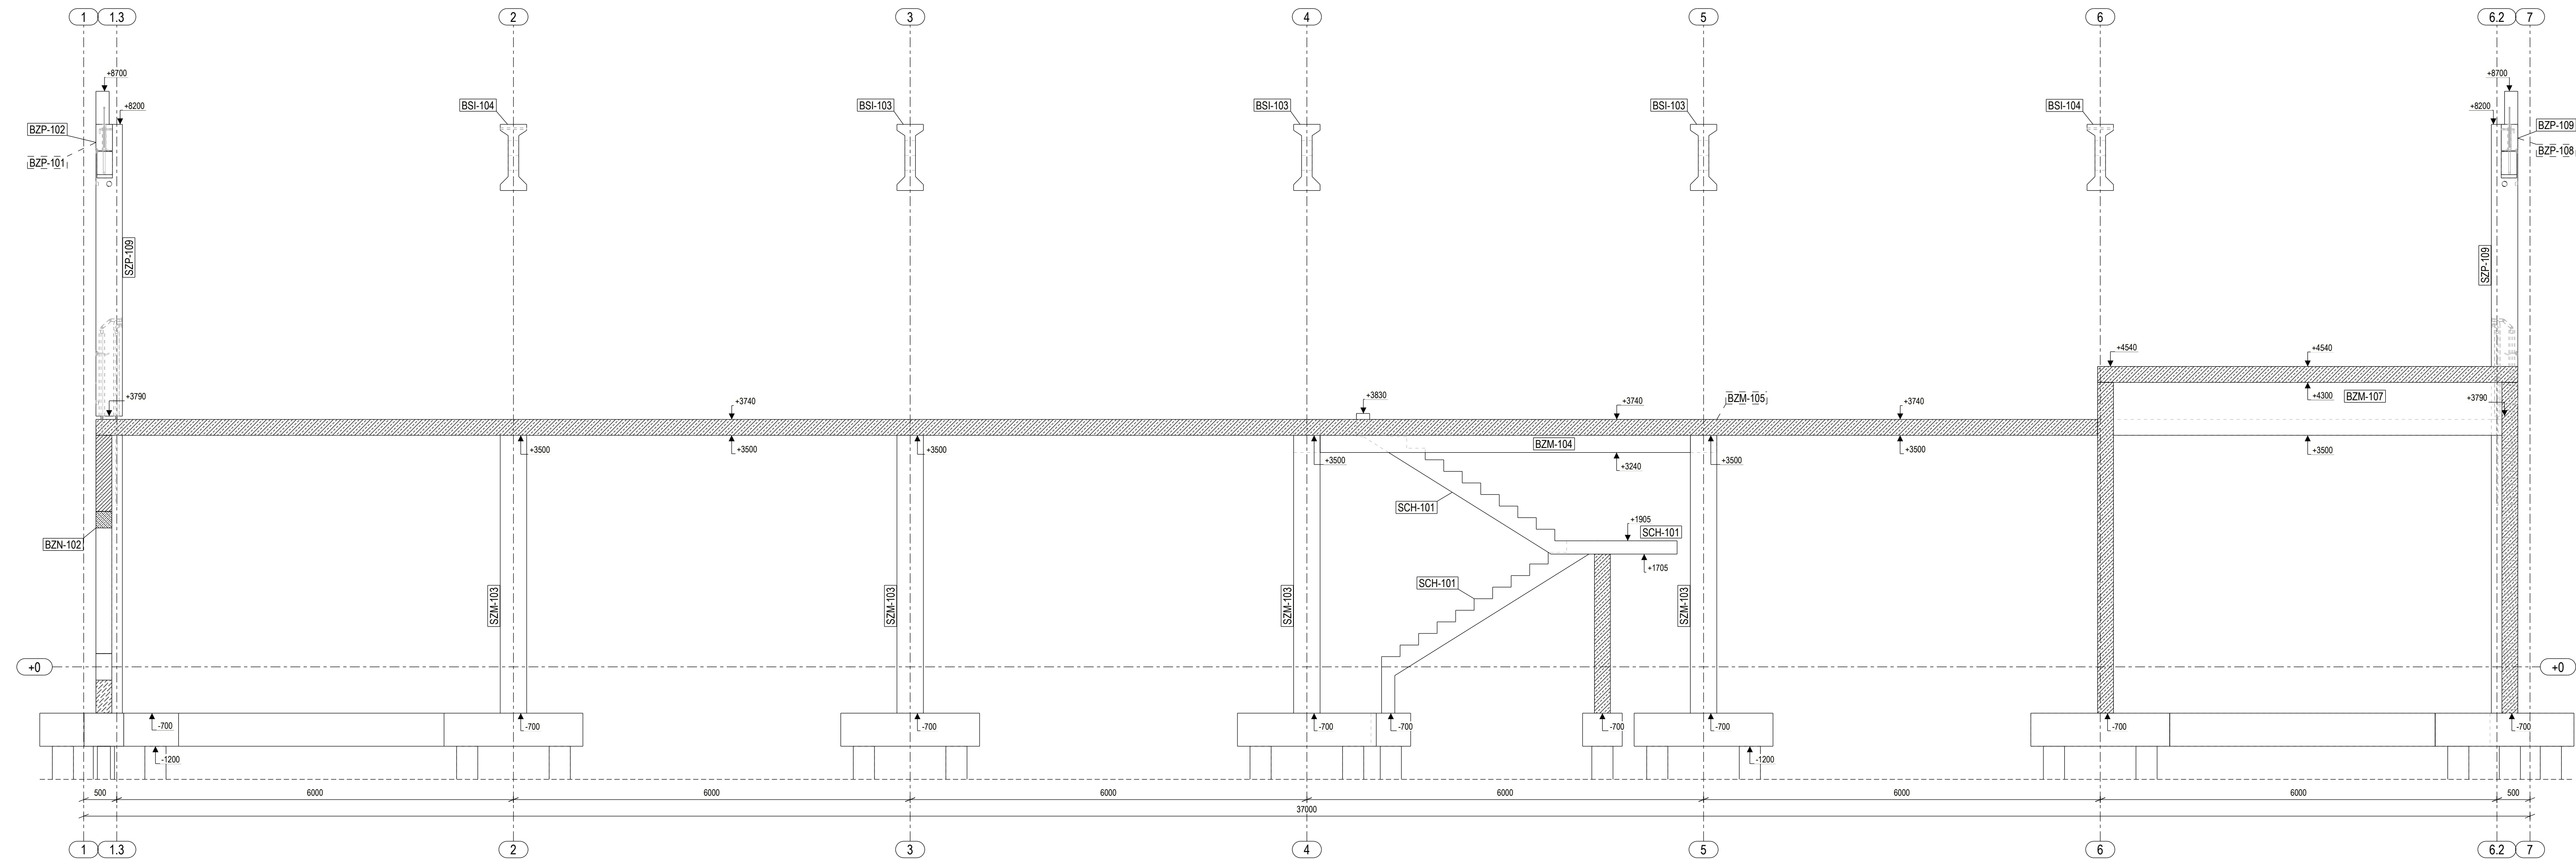

- UWAGI:
1. Rysunek należy rozpatrywać łącznie z pozostałą dokumentacją projektową budynku w szczególności z projektem architektury i projektami branżowymi. Wszelkie niejasności i rozbieżności należy uzgadniać z Projektantem obiektu.
 2. Rozmieszczenie osi konstrukcyjnych należy skontrolować i potwierdzić z operatem geodezyjnym liczenia osi oraz projektem architektonicznym.
 3. Wymiary zawarte na rysunku podano w [mm].

- ŚCIANA MUROWANA
- ŚCIANA MUROWANA Z BLOCZKÓW BETONOWYCH
- ELEMENT ŻELBETOWY MONOLITYCZNY
- ELEMENT ŻELBETOWY PREFABRYKOWANY
- ZNAK MONTAŻOWY

Wszelkie prawa zastrzeżone. Rysunek ten podlega ochronie prawnej zgodnie z przepisami Ustawy z dnia 04.02.1994r. o Prawie autorskim i prawach pokrewnych. Powielanie oraz wykorzystywanie rysunku bez zgody autora może być karalne.

KLIM-EKO
ul. Ossendowskiego 8A, 93-228 Łódź
tel. (042) 649-20-78
e-mail: sekretariat@klimeko.com.pl

SPK PROJEKT
ul. Wróblewskiego 18, 93-578 Łódź
tel. 609-188-894, www.spkprojekt.pl

NAZWA PROJEKTU/PROJECT NAME:
BUDOWA BUDYNKU SALONU SAMOCHODOWEGO Z SERWISEM

ADRES/ADDRESS: Jednostka ewidencyjna: 143403_1 Zabki Obręb 01-01 Zabki; Gmina: Zabki Nr dz. ewid.: 502	PROJEKTOWAŁ/DESIGNED: mgr inż. Lukasz Sowa LOD/1021/PWOK/08	
---	---	--

ZAMAWIAJĄCY/CLIENT: KROTOSKI Sp. z o.o. ul. Nicimiana 51/53 92-320 Łódź	SPRAWDZIŁ/CHECKED: mgr inż. Mateusz Studziński LOD/3341/PWBKb/17	
--	--	--

RYSunEK/DRAWING TITLE: Projekt techniczny Przekrój w osi C	OPRACOWAŁ/DREW: mgr inż. Michał Wilk mgr inż. Michał Plekarski	SKALA/SCALE: 1:50
--	--	----------------------

BRANŻA/DISCIPLINE: KONSTRUKCJA STRUCTURE	FAZA/PHASE: PT	PT-209-0	DATA/DATE: 31.01.2025
--	-------------------	----------	--------------------------