



# VÝKRES TVARU STROPNÍ KONSTRUKCE NAD 3.NP

KONSTRUKCE ŠIKMÉ ŽELEZOBETONOVÉ STŘECHY

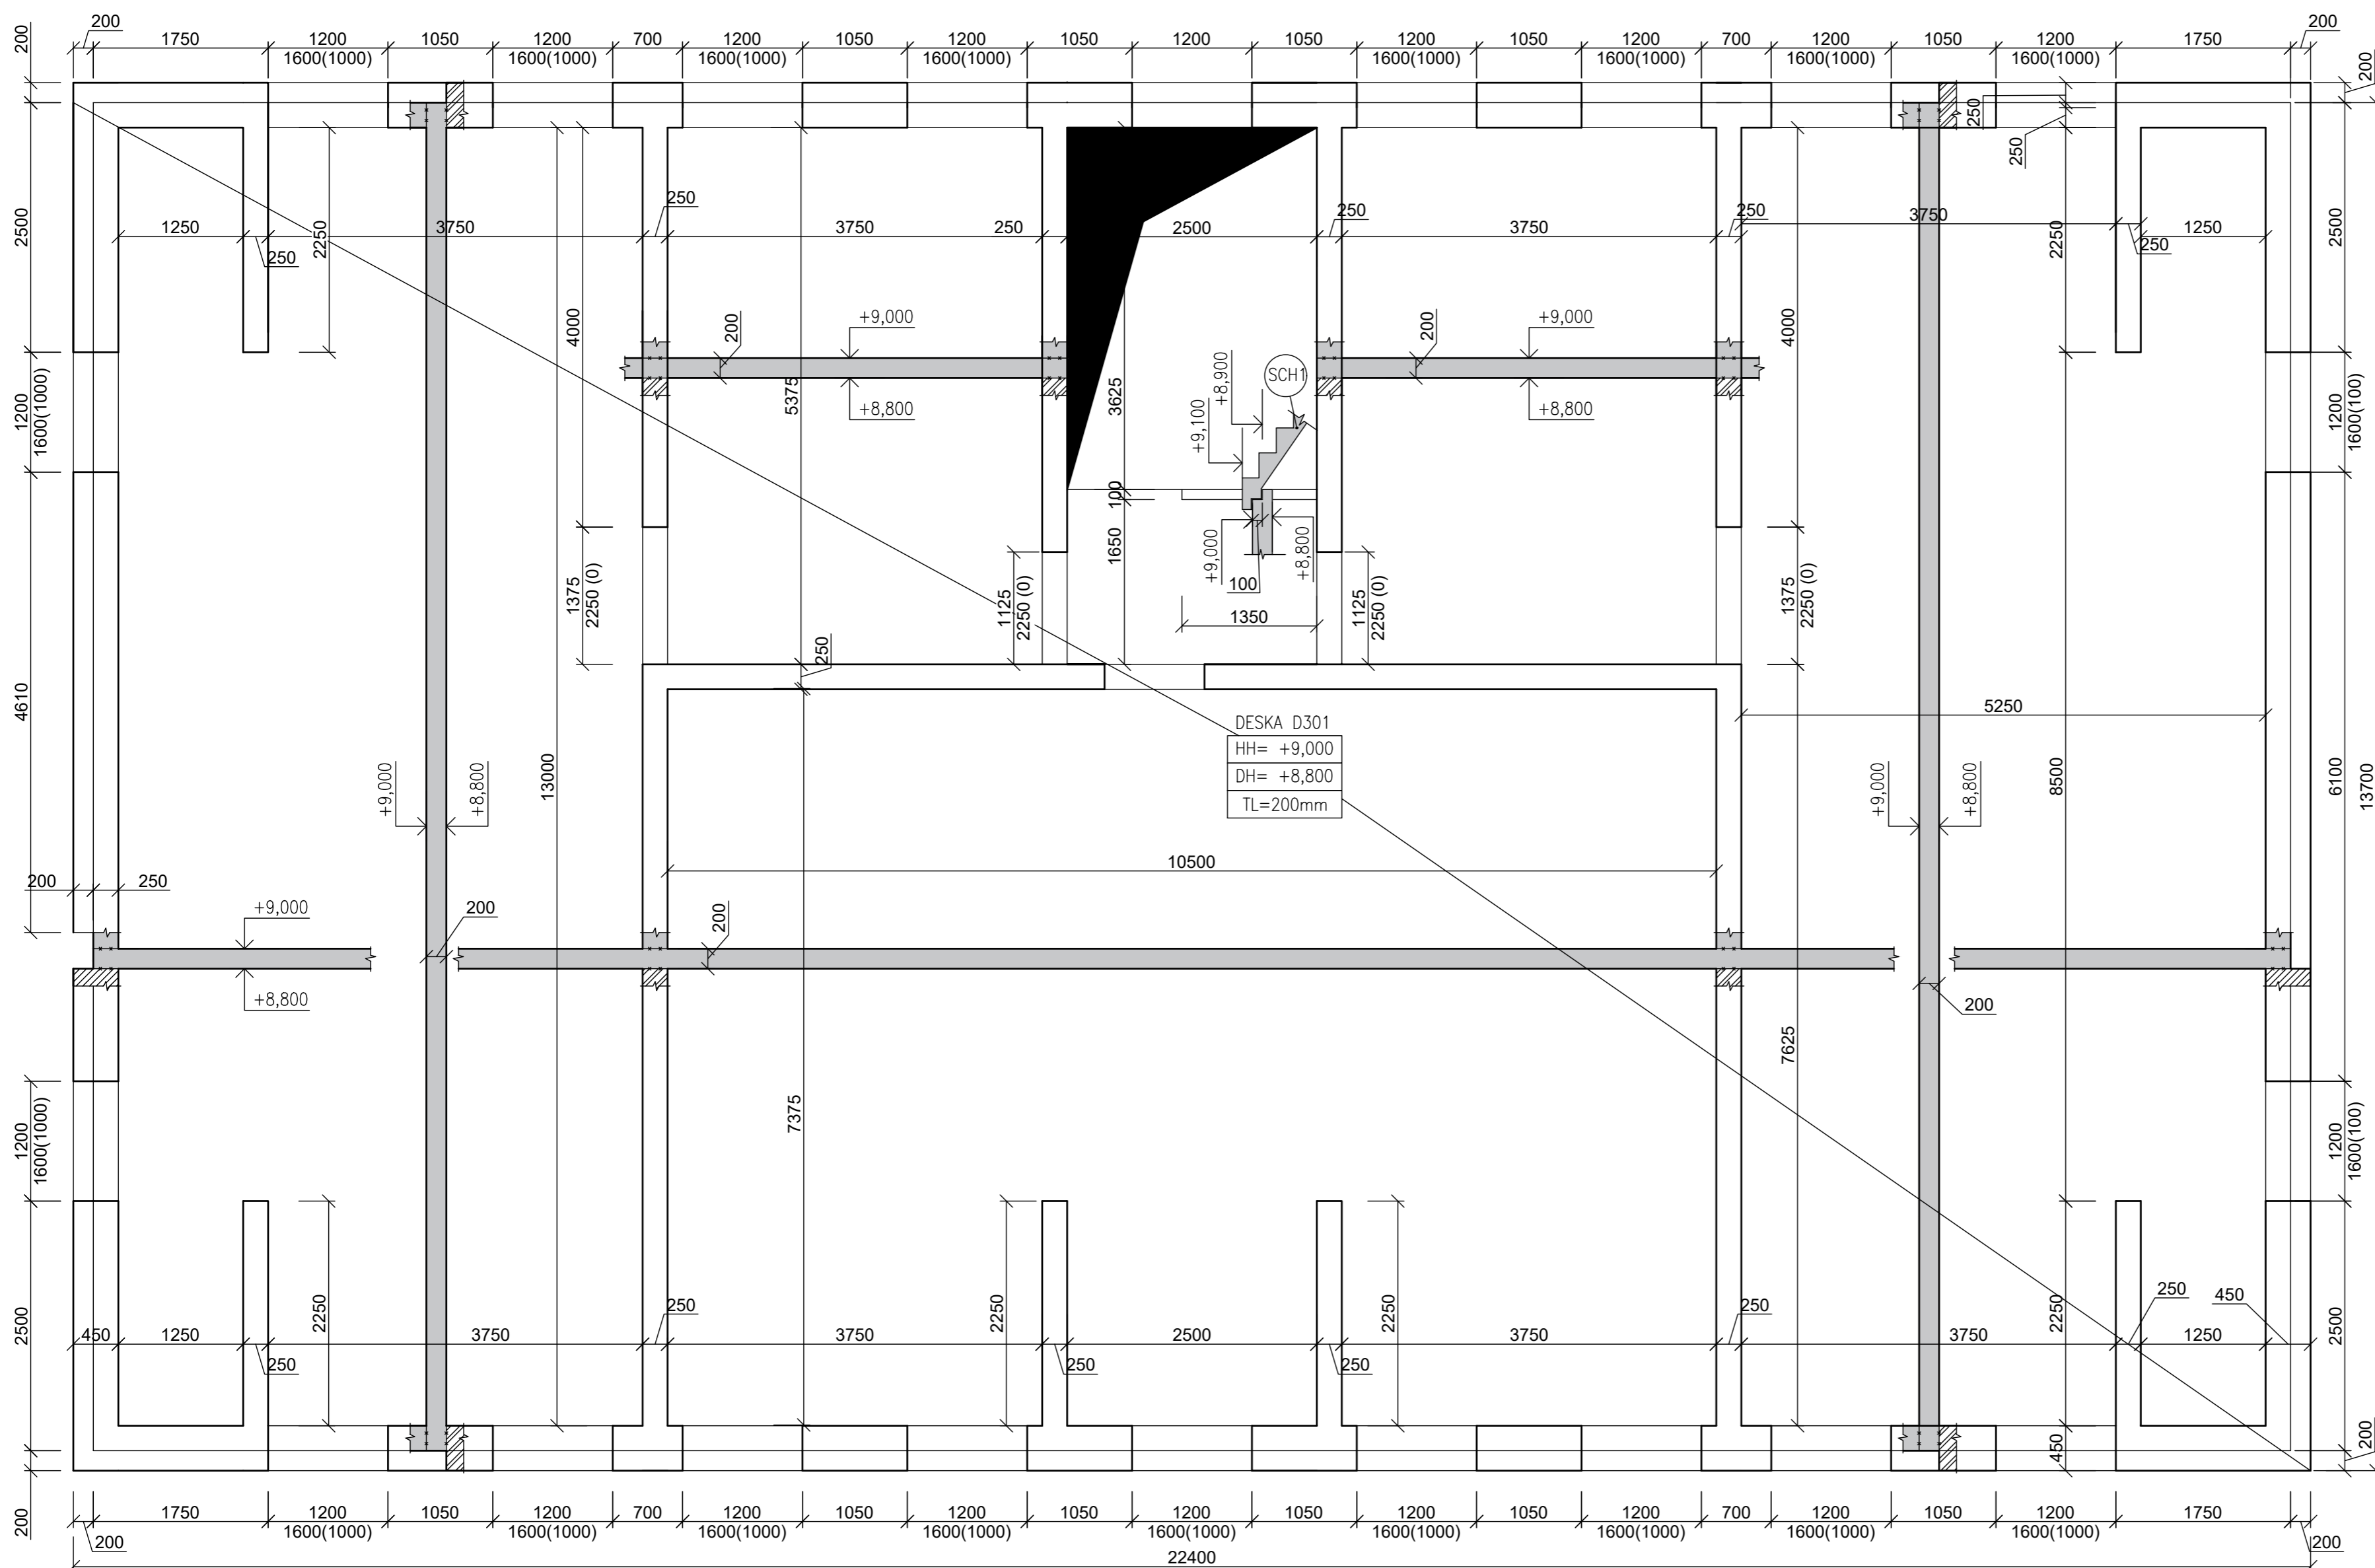

## AXONOMETRIE

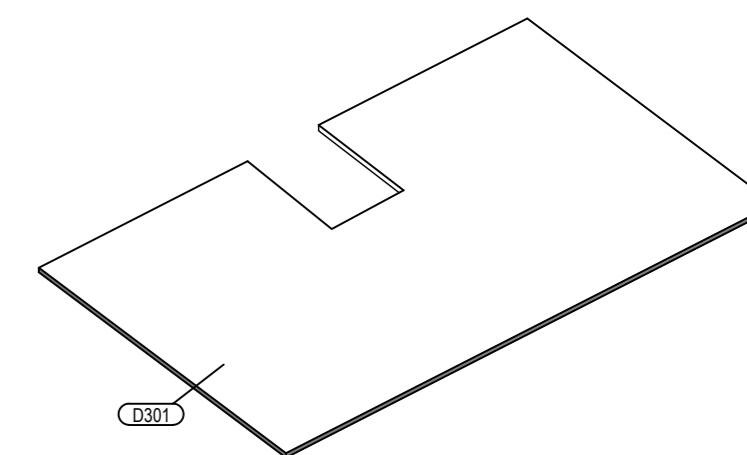

## LEGENDA ZNAČENÍ:

- ŘEZANÉ KONSTRUKCE-POROTHERM 44 T PROFÍ
- ŘEZANÉ KONSTRUKCE-POROTHERM 24 PROFÍ
- ŽELEZOBETONOVÉ ŘEZANÉ KONSTRUKCE
- OTVOR 2500x3625mm
- HH= + HORNÍ HRANA
- SH= + SPODNÍ HRANA
- X-X PRACOVNÍ SPÁRA

## SPECIFIKACE MATERIÁLU

C 30/37 (28 dní) - XC1 - D<sub>max</sub> 16mm - S4  
 DOLNÍ KRYCÍ VRSTVA C<sub>nom</sub>=25mm  
 HORNÍ KRYCÍ VRSTVA C<sub>nom</sub>=25mm  
 BETONÁŘSKÁ VÝZTUŽ B500B

## POZNÁMKA:

- NAVRŽENO DLE ČSN EN 1992-1-1
- PŘED BETONÁŽÍ ŘÁDNĚ OČISTIT PRACOVNÍ SPÁRY

0,000 = 1135 m n.m., B.p.v. / SOUŘADNICOVÝ SYSTÉM JTSK

DRUH PRÁCE	BAKALÁŘSKÁ PRÁCE		
VYPRACOVAL	DAVID TOMANÍK		
VEDOUCÍ PRÁCE	Ing. MICHAL POŽÁR, Ph.D.		
NÁZEV STAVBY	KONSTRUKCE ŠIKMÉ ŽELEZOBETONOVÉ STŘECHY	FORMÁT	4x4
		DATUM	05/2025
OBSAH:	VÝKRES TVARU - DESKA D301	MEŘÍTKO	Č. VÝKRESU 1:50 P.2.4